PONTE FERROVIARIO ANONE
SEZIONE D'ALVEO
N.RO 110B-VALLE

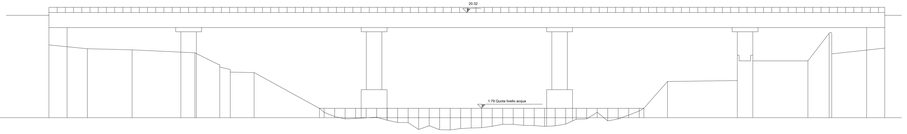

SEZIONE D'ALVEO
N.RO 109

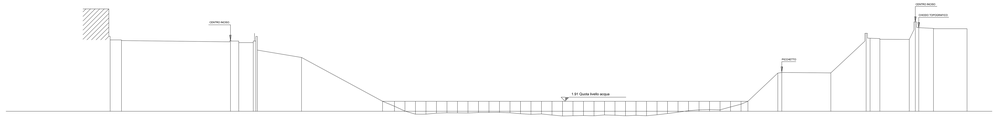

SEZIONE D'ALVEO
N.RO 108

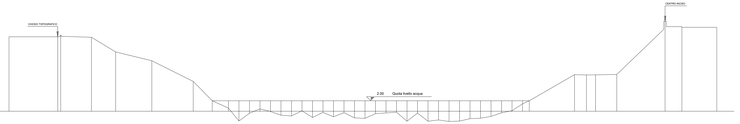

PONTE TESTACCIO
SEZIONE D'ALVEO
N.RO 107B-VALLE

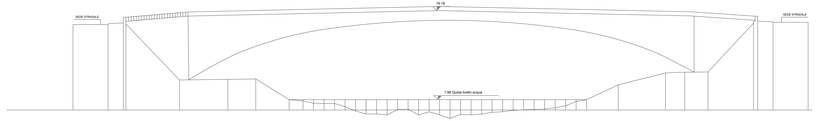

SEZIONE D'ALVEO
N.RO 107

SEZIONE D'ALVEO
N.RO 106

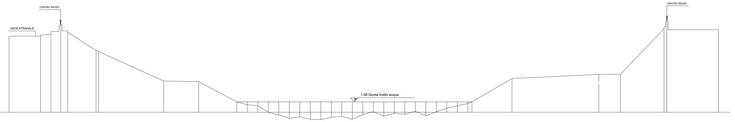

SEZIONE D'ALVEO
N.RO 105BIS

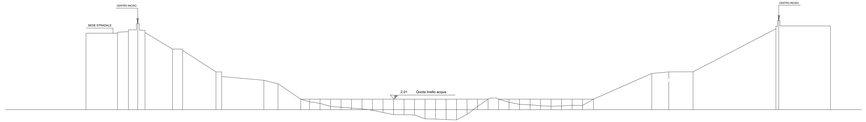

Autorità di Sistema Portuale del Mar Tirreno Centro Settentrionale

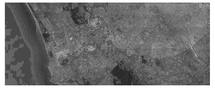

NUOVO PORTO COMMERCIALE DI FIUMICINO

"Studio delle condizioni di fattibilità per l'istituzione di un regolare servizio di navigazione sul fiume Tevere inferiore per trasporto pubblico di persone"

Committente:
Il responsabile del procedimento:
Dott. Ing. Maurizio Marrese

Il coordinatore generale:
Dott. Ing. Giuseppe Sellman

Progettazione:
TECNO
Ing. Franco Angeletti
Ing. Paolo Tarlazzini
Ing. Raffaele Giannini

Titolo elaborato:
SEZIONI SIGNIFICATIVE DEL TRATTO FLUVIALE IN STUDIO
TAVOLA 14/15

Codiceato:
A.2202.22 TAV
4.14
Scala:
1:200

Data:		Progettista:	Committente:
Marzo 2021		Arch. Valeria Biagi	Ing. Paolo Tarlazzini
Revisione	Data	Arch. Silvia Cerella	Approvato: Ing. Renato Marconi