



INDIVIDUAZIONE EDIFICI CONFORMI - PLANIMETRIA SCALA 1:1.000

- LEGENDA
- EDIFICI CON RICHIESTE DI CONDONO PRESENTATE E NON REGOLARIZZATE
  - EDIFICI IN POSSESSO DI CONCESSIONE EDILIZIA
  - EDIFICI SENZA DOMANDA DI CONDONO
  - AREE OCCUPATE DALLE RAFFINERIE BONIFICATE DA RESTITUIRE ALL'AMMINISTRAZIONE PUBBLICA
  - AREE IN CONCESSIONE DEMANIALE ALLE RAFFINERIE DI ROMA s.p.a.




ANALISI CONFORMITA' STATICA - PLANIMETRIA SCALA 1:1.000

- LEGENDA
- EDIFICI CON CONFORMITA' STATICA BASSA
  - EDIFICI CON CONFORMITA' STATICA MEDIA
  - EDIFICI CON CONFORMITA' STATICA ALTA
  - AREE OCCUPATE ABUSIVAMENTE
  - AREE OCCUPATE CON LICENZA RILASCIATA DALL'AUTORITA' PORTUALE




ANALISI GRADO DI ABITABILITA' - PLANIMETRIA SCALA 1:1.000

- LEGENDA
- GRADO DI ABITABILITA' BASSO
  - GRADO DI ABITABILITA' MEDIO/BASSO
  - GRADO DI ABITABILITA' MEDIO
  - GRADO DI ABITABILITA' MEDIO/ALTO

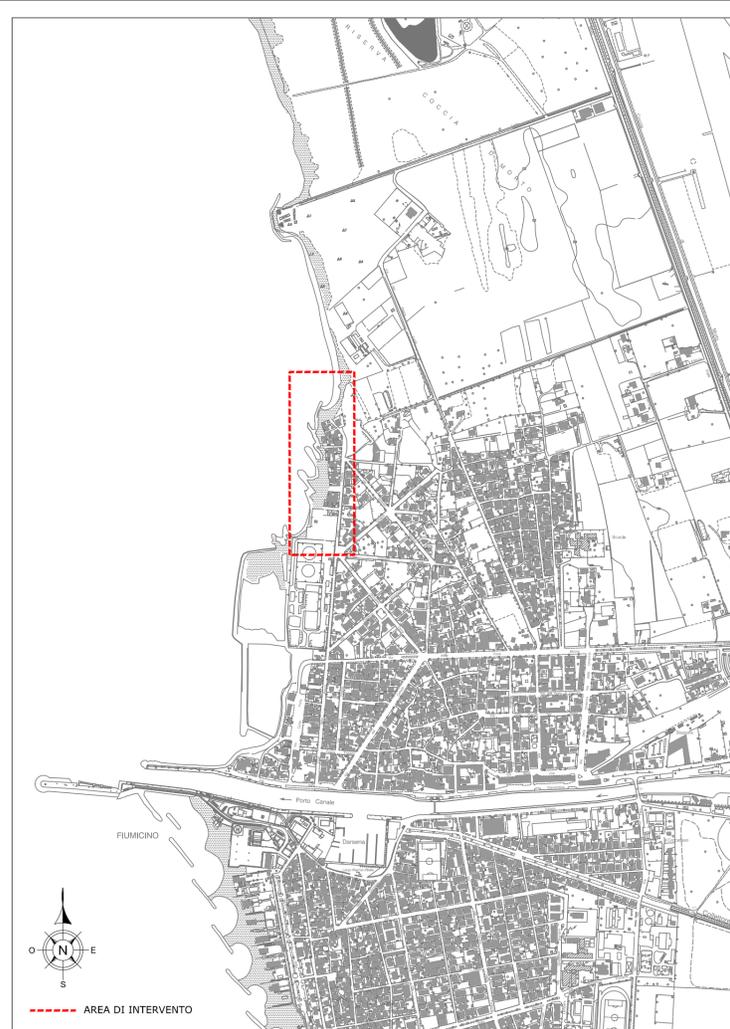

AUTORITÀ PORTUALE DI CIVITAVECCHIA, FIUMICINO E GAETA

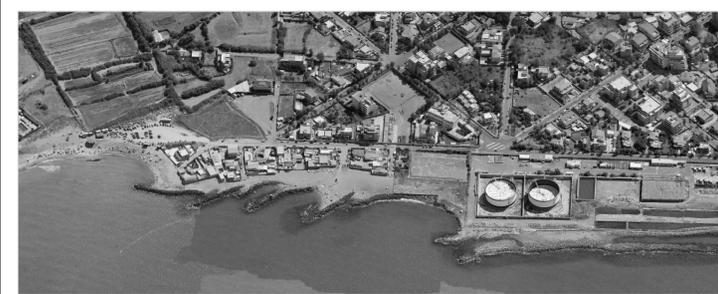

**NUOVO PORTO COMMERCIALE DI FIUMICINO**  
**PROGETTO PRELIMINARE**  
 Recupero paesaggistico e ambientale della porzione di abitato coincidente con l'area per servizi pubblici e privati di connessione tra la città e la struttura portuale

Committente Il presidente Dott. Pasquino Monti Il responsabile del procedimento Dott. Ing. Maurizio Marini Il coordinatore generale Dott. Ing. Giuseppe Solinas Titolo elaborato	Progettazione Consulenza specialistica  Dott. Ing. Paolo Turbolente
---	---

<b>RILIEVO E ANALISI 2/2</b>		Elaborato A.2202.12   PP   RPA   EG <b>AP 03</b>
Data Maggio 2014	Preparato da L. Ortoleva	Controllato F. Lo Schiavo
Approvato P. Turbolente	Scala 1:1000	
Revisione      Data		