



LEGENDA INTERVENTI :

- 1 AREA GIOCHI :
2a - Pista skate (+15)
2b - Giochi (+10)
2c - Giochi (0-12)
- 2 PARCO VERDE (Parco dei Sapori)
- 3 AREA ALBERATA
- 4 PLAYGROUND
- 5 PERGOLATO
- 6 SISTEMA DI ILLUMINAZIONE
- 7 SERVIZI IGIENICI
- 8 RIFACIMENTO FACCIATE DELLE ABITAZIONI ESISTENTI
- 9 PARCHEGGIO CON PENSILINE
- 10 AREA RELAX CON PANCHINE
- 11 MERIDIANA
- 12 CHIOSCO-BAR
- 13 SPECCHIO D'ACQUA
- 14 SISTEMA PIAZZA

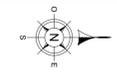

AUTORITÀ PORTUALE DI CIVITAVECCHIA, FIUMICINO E GAETA

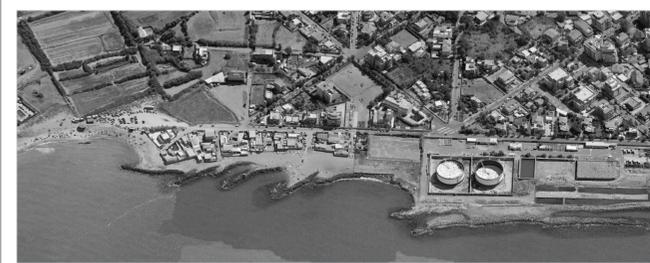

NUOVO PORTO COMMERCIALE DI FIUMICINO
PROGETTO PRELIMINARE
 Recupero paesaggistico e ambientale della porzione di abitato coincidente con l'area per servizi pubblici e privati di connessione tra la città e la struttura portuale

Comittente Il presidente Dott. Pasquale Monti	Progettazione ACQUA TECNO Dott. Ing. Paolo Turbolente	Consulenza specialistica ACQUA TECNO Dott. Ing. Paolo Turbolente
---	--	---

Elaborato
A.2202.12 | PP | RPA | EG
AP 07

Data Maggio 2014	Preparato da L. Ortoleva	Controllato F. Lo Schiavo	Scala 1:500
Revisione	Data	Approvato P. Turbolente	