




AUTORITÀ PORTUALE DI CIVITAVECCHIA, FIUMICINO E GAETA

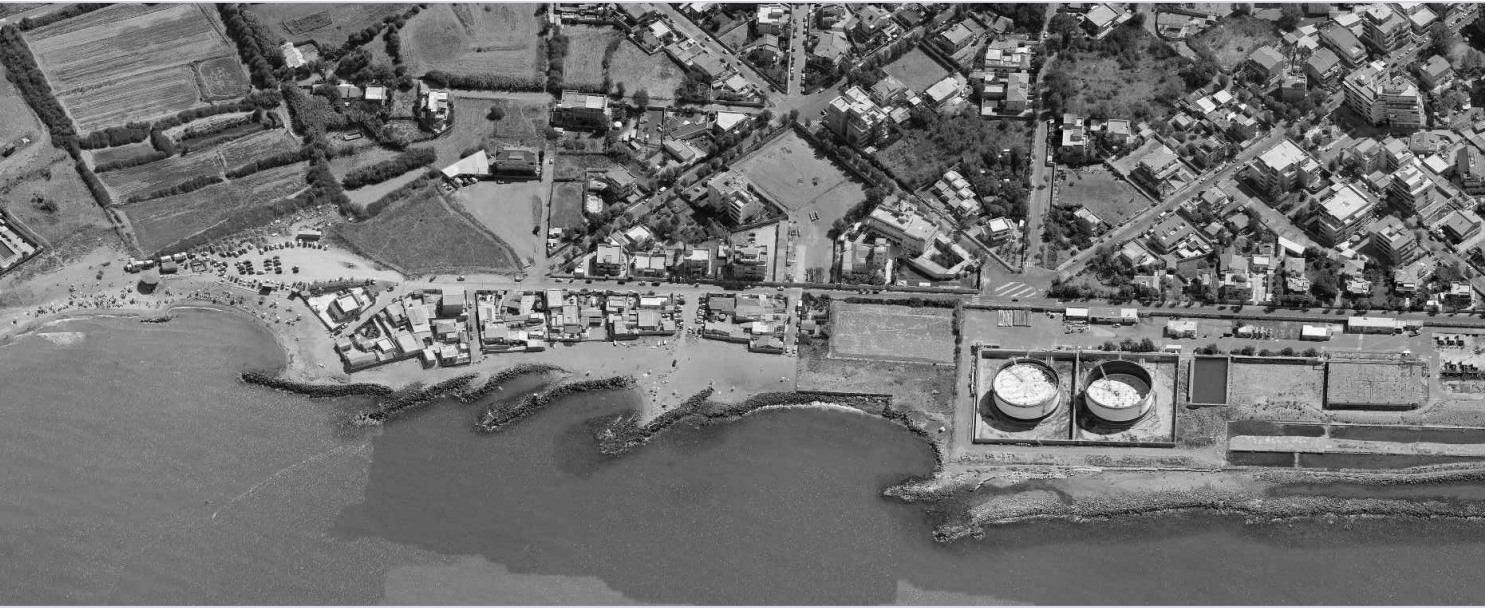

NUOVO PORTO COMMERCIALE DI FIUMICINO
PROGETTO PRELIMINARE
Recupero paesaggistico e ambientale della porzione di abitato coincidente con l'area per servizi pubblici e privati di connessione tra la città e la struttura portuale

Comitente Il presidente Dott. Pasquino Monti Il responsabile del procedimento Dott. Ing. Maurizio Marini Il coordinatore generale Dott. Ing. Giuseppe Solinas Titolo elaborato	Progettazione Consulenza specialistica  Dott. Ing. Paolo Turbolen	Elaborato A.2202.12 PP RPA EG AP 08 Scala 1:200 Approvato P. Turbolen
---	---	--

PLANIMETRIA POST OPERAM
CON PROFILI E SEZIONI

Data Maggio 2014	Preparato da L. Ortolova	Controllato F. Lo Schiavo
Revisione	Data	