


**SEZIONE TIPO TRATTO E**  
(Scarifica e ripavimentazione su viabilità esistente)

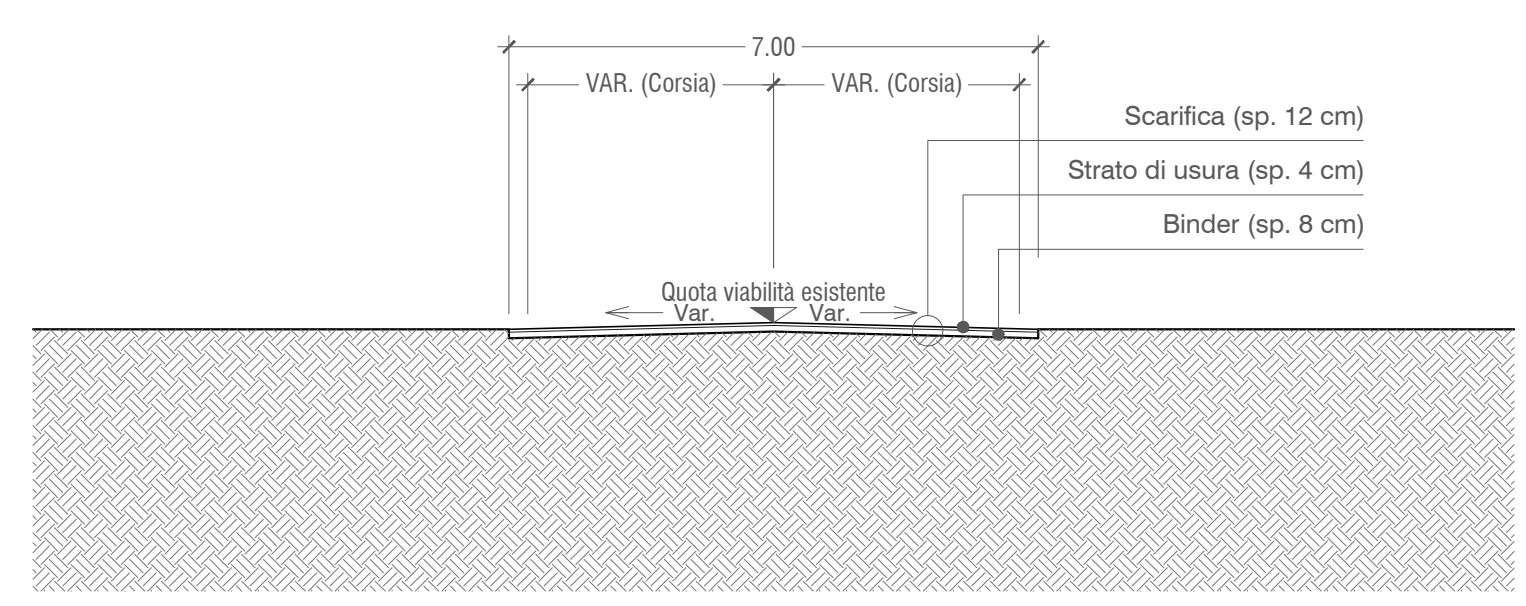

Autorità di Sistema Portuale del Mar Tirreno Centro Settentrionale



**NUOVO PORTO COMMERCIALE DI FIUMICINO**

**PROGETTO ESECUTIVO  
I LOTTO FUNZIONALE I STRALCIO  
"Darsena Pescherecci e viabilità di accesso al cantiere"**

Committente Il presidente AVV. Francesco Maria Di Majo Il responsabile del procedimento Dott. Ing. Maurizio Marini Il coordinatore generale Dott. Ing. Giuseppe Solinas		Progettazione <b>ACQUA</b> <b>TECNO</b> Ing. Renato Marconi Ing. Paolo Turbolente Ing. Barbara Doronzo Ing. Renato Del Prete	
Titolo elaborato <b>VIABILITÀ DI CANTIERE PLANIMETRIA TRATTO E Foglio 4/4</b>		Elaborato A.2202.12   PE   EG <b>CAN.02d</b> Scala 1:1.000	
Data Novembre 2020	Preparato Giulio Crestini	Controllato Ing. Renato Del Prete	Approvato Ing. Renato Marconi
Revisione 01 02	Data Giugno 2021 Febbraio 2022		