


LEGENDA

	Limite di intervento
	Piazzale pavimentato (39.396 m ²)
	Banchina Sud (12.430 m ²)
	Banchina di Riva (3.043 m ²)
	Banchina Nord (5.916 m ²)
	Scalo di alaggio (7.622 m ²)
	Piazzale operativo (10.385 m ²)
	Piazzale non pavimentato (49.016 m ²)



N.B.:
Le quote altimetriche riportate in planimetria si riferiscono a "consolidazione avvenuta" (T > 25 anni dalla fine lavori)

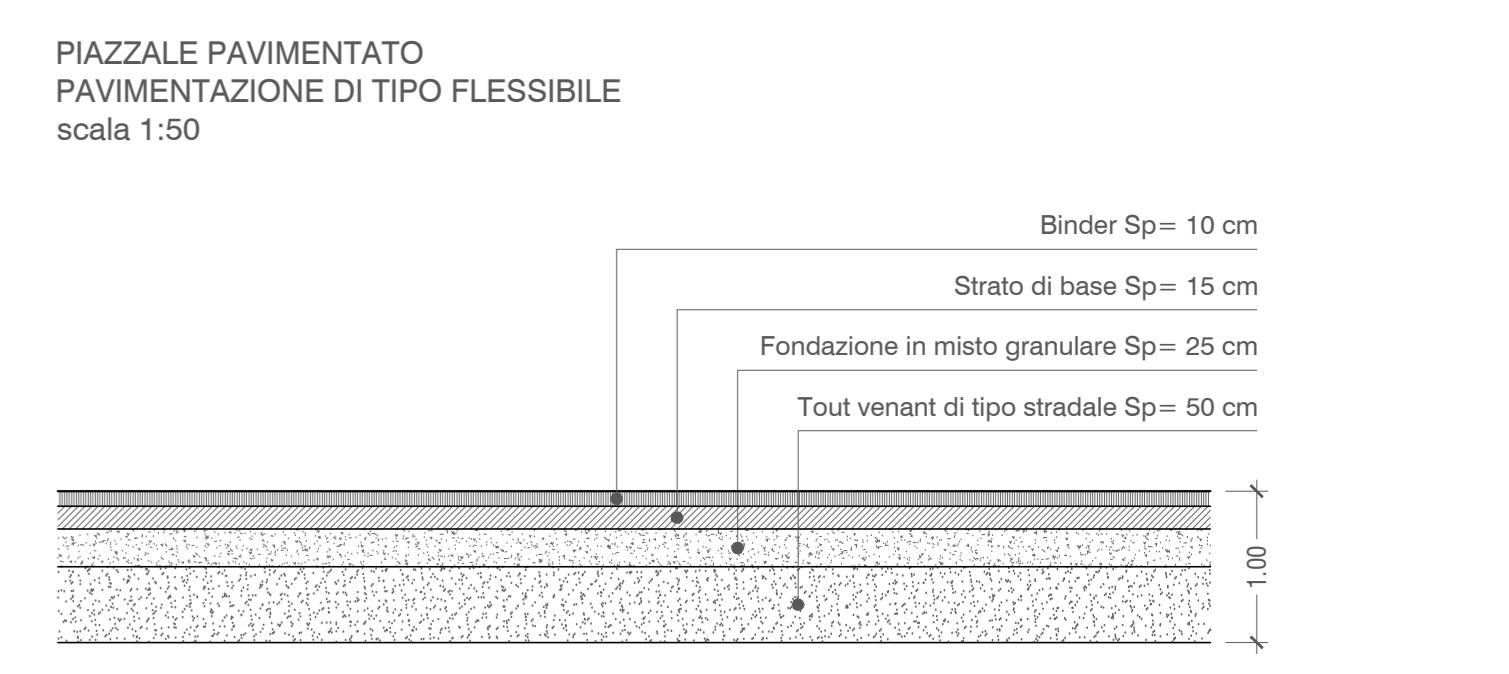

Autorità di Sistema Portuale del Mar Tirreno Centro Settentrionale

NUOVO PORTO COMMERCIALE DI FIUMICINO

**PROGETTO ESECUTIVO
I LOTTO FUNZIONALE I STRALCIO
"Darsena Pescherecci e viabilità di accesso al cantiere"**

Committente Il presidente AVV. Francesco Maria Di Majo Il responsabile del procedimento Dott. Ing. Maurizio Marini Il coordinatore generale Dott. Ing. Giuseppe Solinas	Progettazione ACQUA TECNO Ing. Renato Marconi Ing. Paolo Turbolente Ing. Barbara Dorozone	
---	--	--

Titolo elaborato		Elaborato A.2202.12 PE EG	
PLANIMETRIA DI PROGETTO		OM.01	
Data Novembre 2020	Preparato Giulio Crestini	Controllato Ing. Barbara Dorozone Ing. Paolo Turbolente	Approvato Ing. Renato Marconi
Revisione	Data		
01	Giugno 2021		
02	Febbraio 2022		