



DIGA DI SOTTOFLUTTO  
SEZIONE M-M  
(Fine lavori)

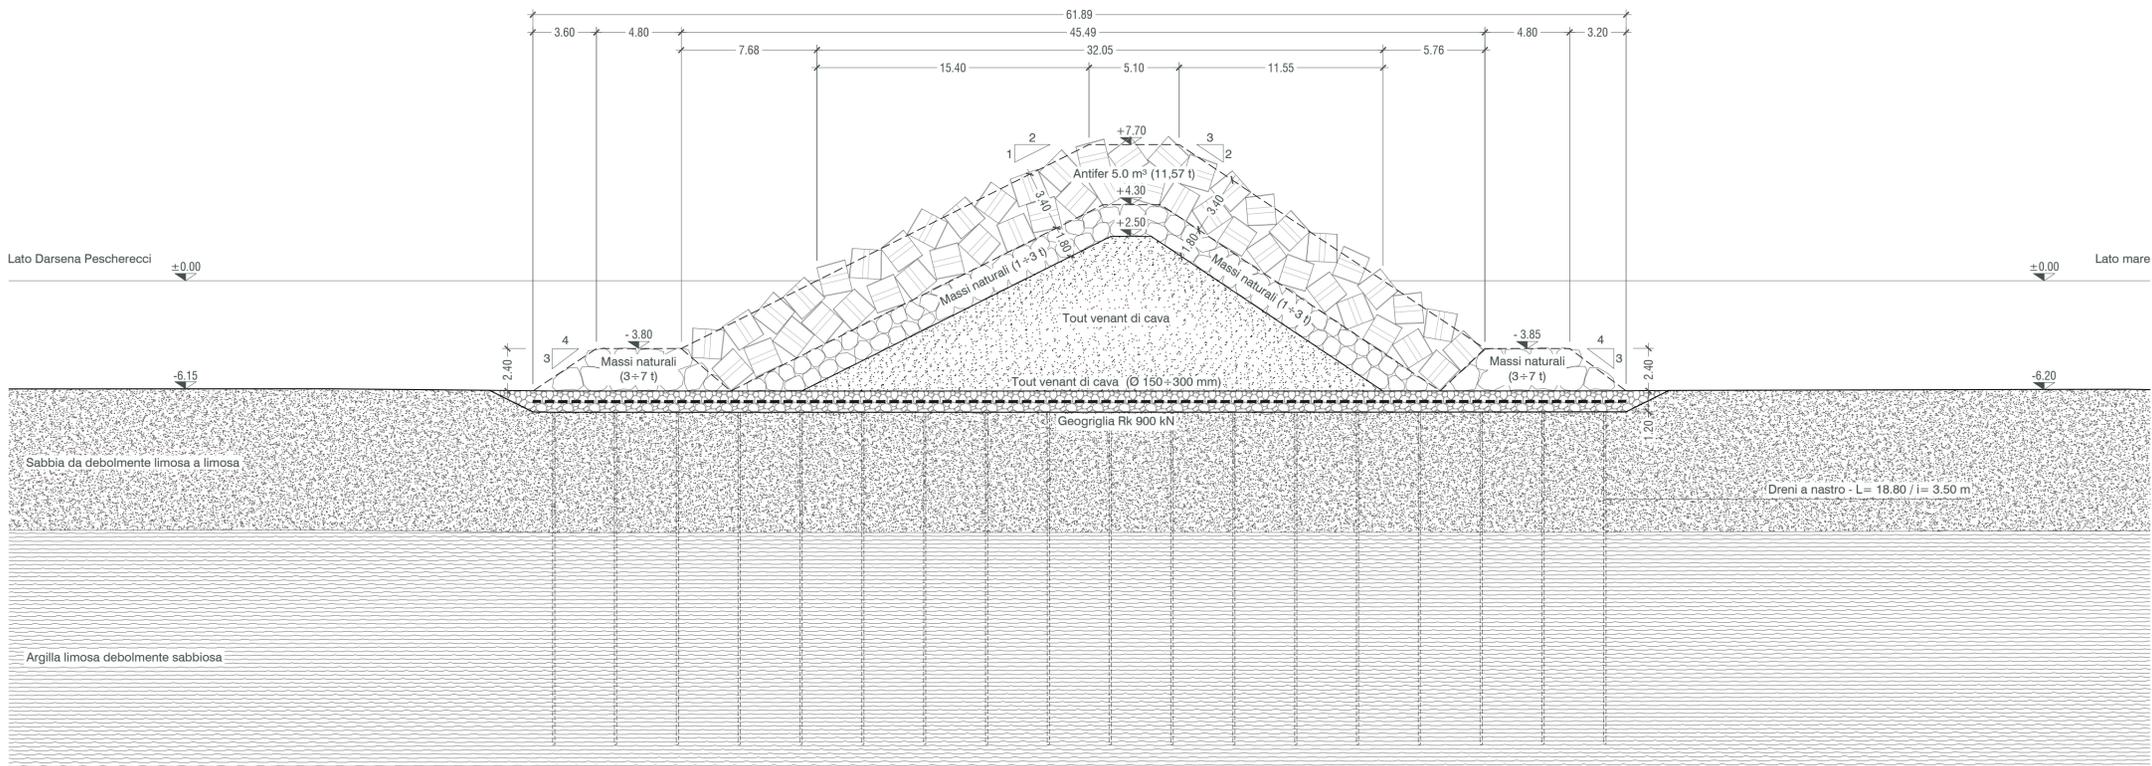

DIGA DI SOTTOFLUTTO  
SEZIONE M-M  
(Progetto)

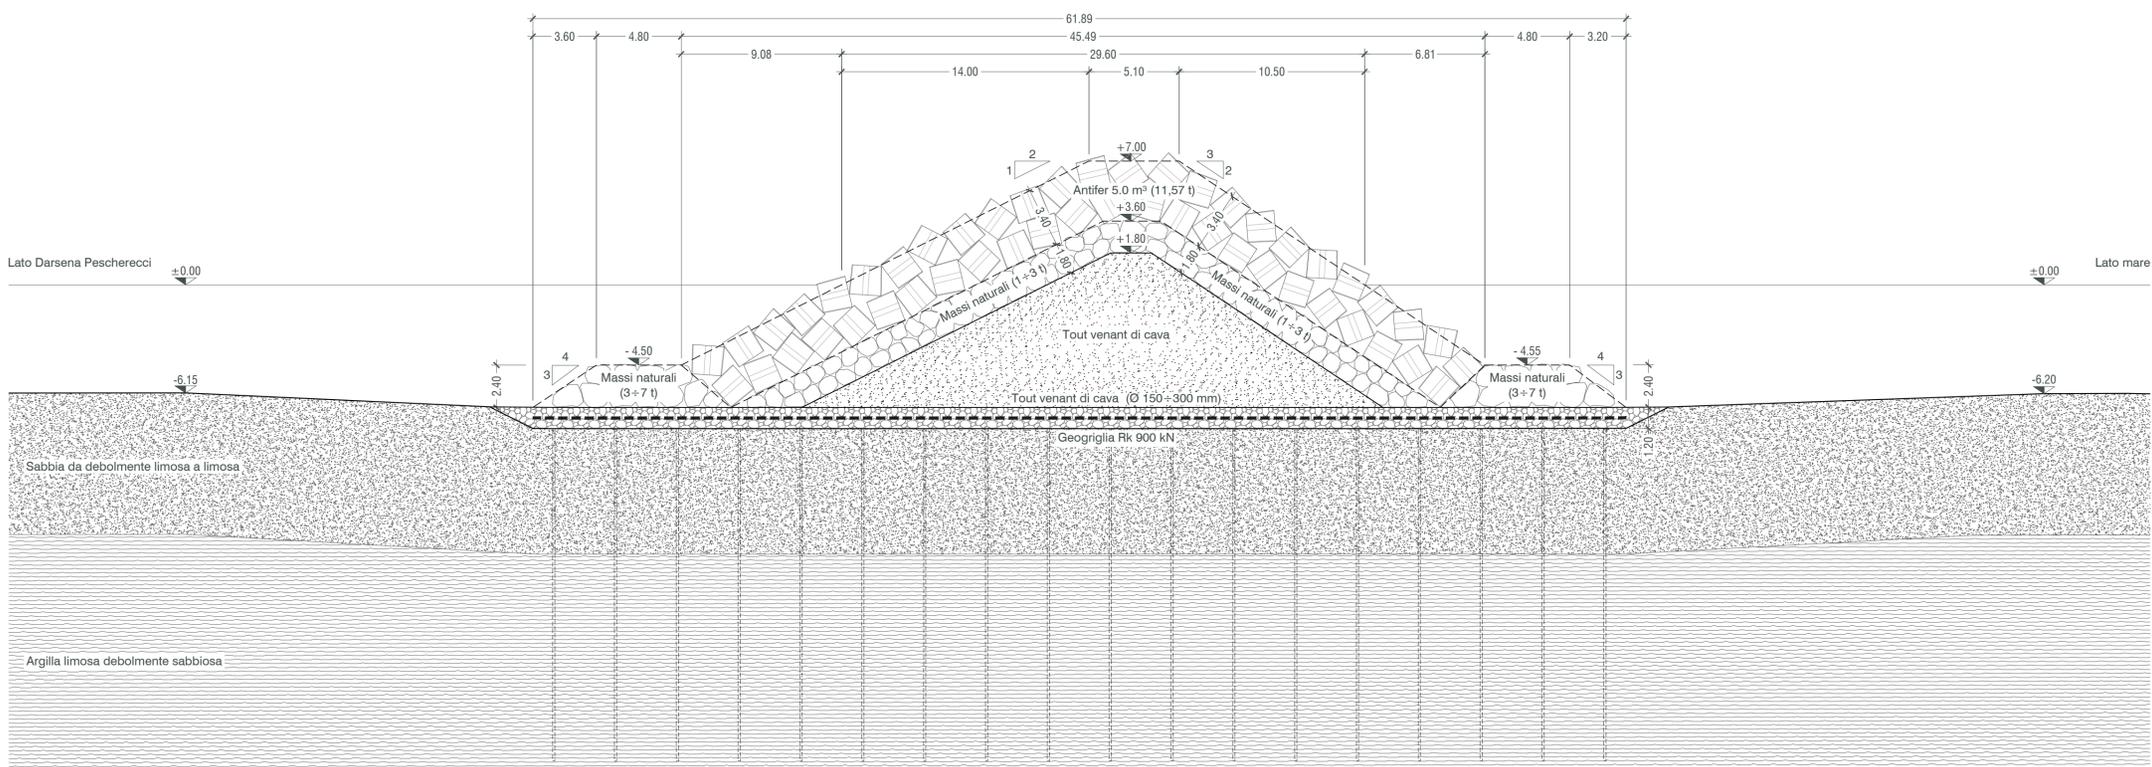

**NUOVO PORTO COMMERCIALE DI FIUMICINO**

PROGETTO ESECUTIVO  
I LOTTO FUNZIONALE I STRALCIO  
"Darsena Pescherecci e viabilità di accesso al cantiere"

Committente Il presidente AVV. Francesco Maria Di Majo Il responsabile del procedimento Dott. Ing. Maurizio Marini Il coordinatore generale Dott. Ing. Giuseppe Solinas		Progettazione ACQUA TECNO Ing. Renato Marconi Ing. Paolo Turbolente Ing. Barbara Doronzo		Elaborato A.2202.12   PE   EG <b>OM.13</b> Scala 1:200	
Titolo elaborato <b>BANCHINA NORD - PESCHERECCI SEZIONI TIPO M-M</b>		Elaborato A.2202.12   PE   EG <b>OM.13</b> Scala 1:200		Approvato Ing. Renato Marconi	
Data Novembre 2020		Preparato Giulio Crestini		Controllato Ing. Barbara Doronzo Ing. Paolo Turbolente Ing. Giulio Galimberti Solidus S.r.l.	
Revisione 01 02		Data Giugno 2021 Febbraio 2022		Approvato Ing. Renato Marconi	