

BANCHINA ALAGGIO
SEZIONE Q-Q
(Fine lavori)


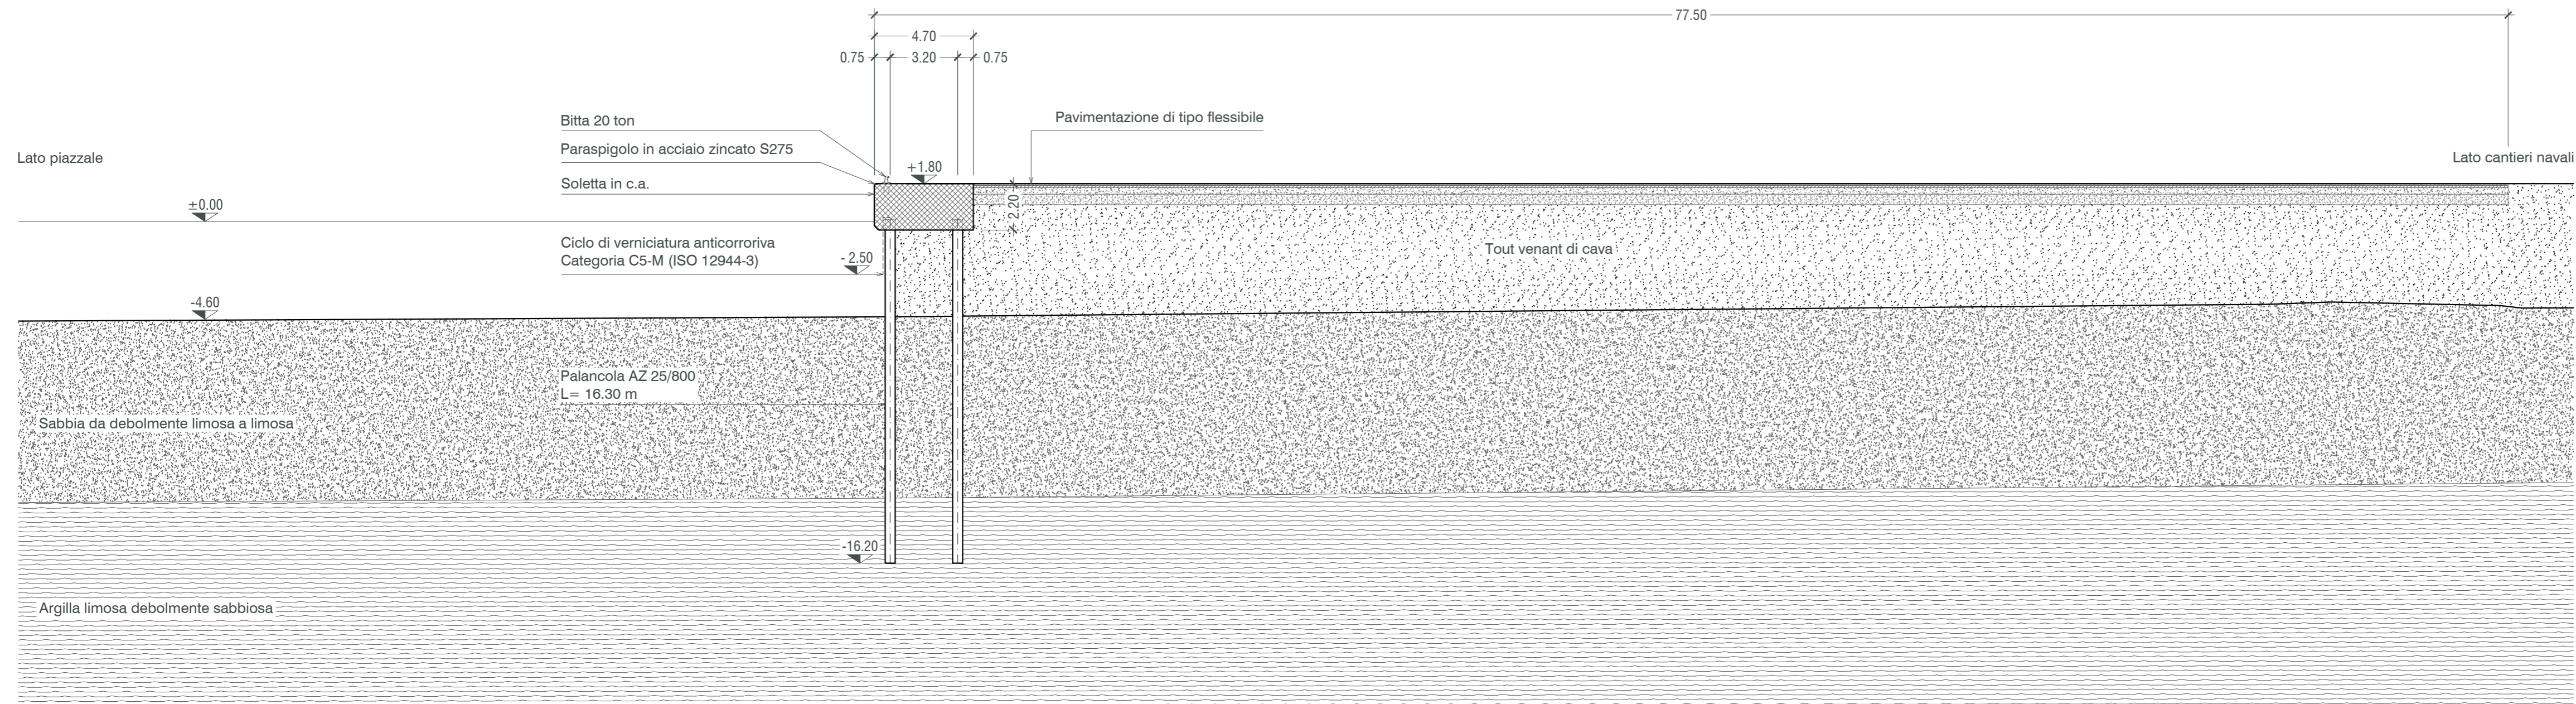


TABELLA PALANCOLE

Tipo	Sviluppo (m)	Lunghezza (m)
AZ 25/800	323,00	21,50
AZ 25/800	21,04	21,50
AZ 18/800	323,00	6,00
AZ 18/800	14,40	6,00

BANCHINA ALAGGIO
SEZIONE Q-Q
(Progetto)

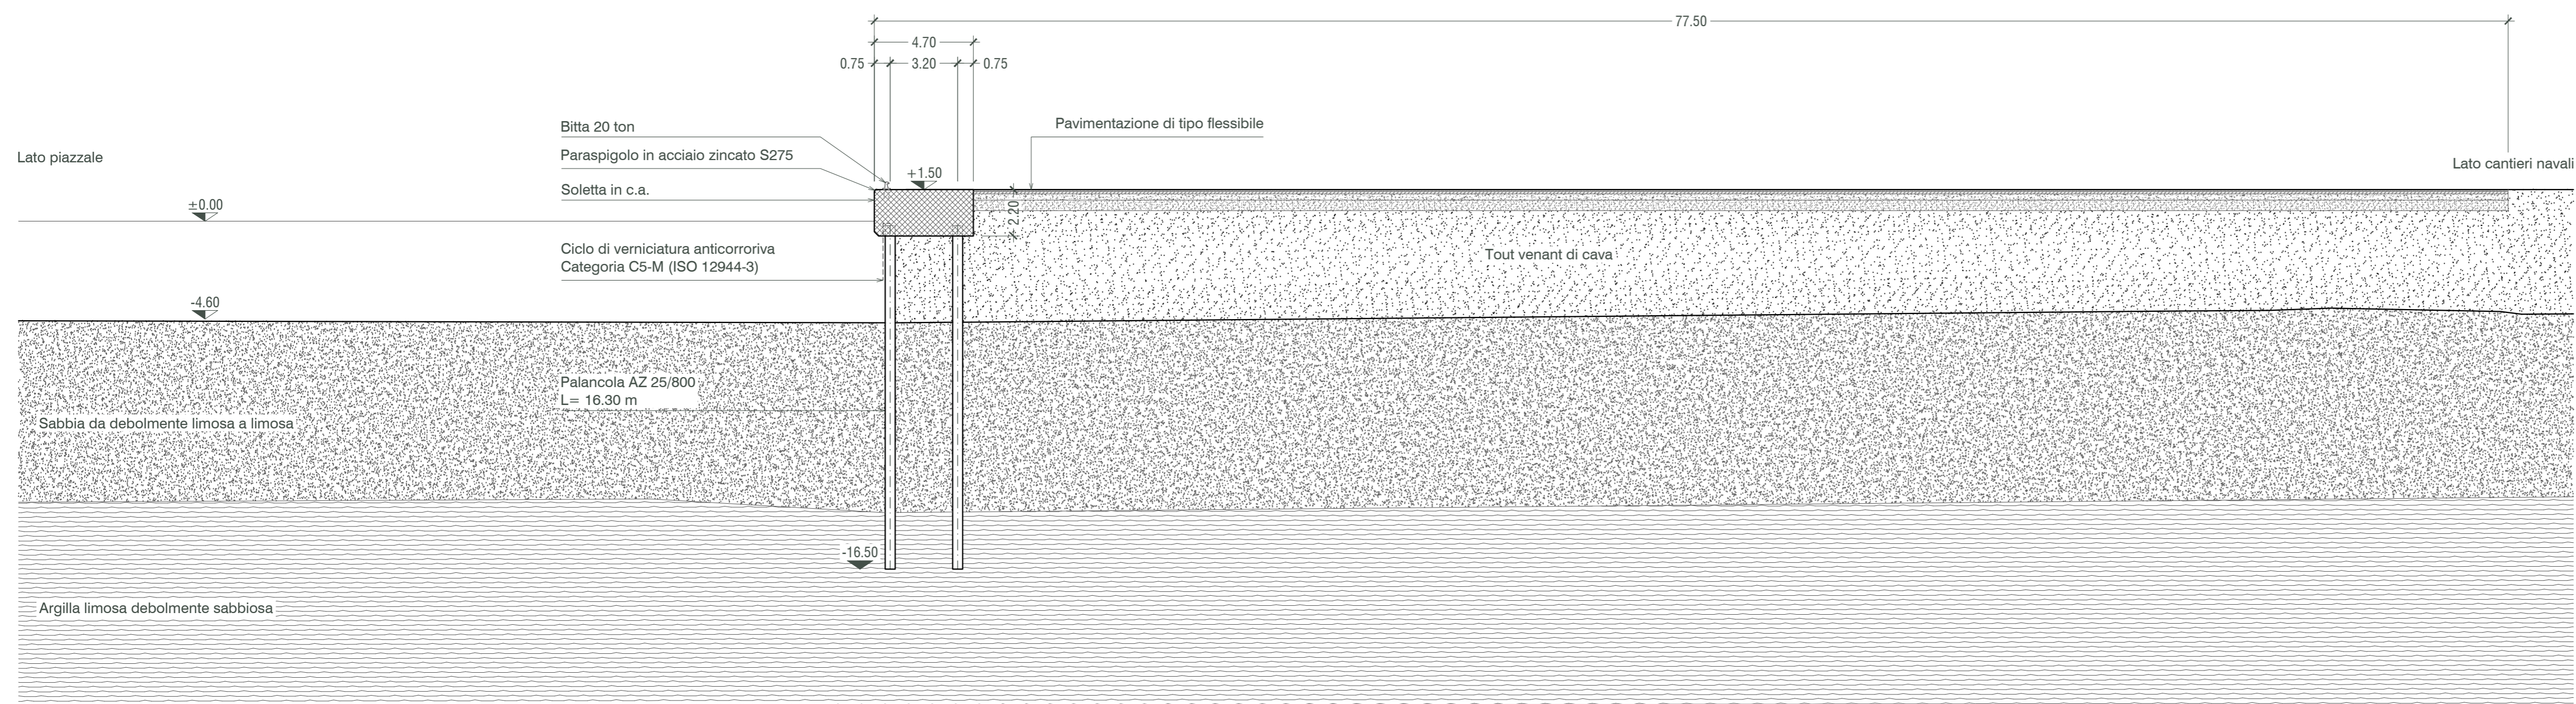

Autorità di Sistema Portuale del Mar Tirreno Centro Settentrionale



NUOVO PORTO COMMERCIALE DI FIUMICINO

PROGETTO ESECUTIVO
I LOTTO FUNZIONALE I STRALCIO
"Darsena Pescherecci e viabilità di accesso al cantiere"

Committente Il presidente AVV. Francesco Maria Di Majo Il responsabile del procedimento Dott. Ing. Maurizio Marini Il coordinatore generale Dott. Ing. Giuseppe Solinas	Progettazione ACQUA TECNO Ing. Renato Marconi Ing. Paolo Turbolente Ing. Barbara Doronzo	Consulenza BARBARA DORONZO S.p.A. - 8405 S.p.A. - 8405 S.p.A. - 8405
---	---	--

Titolo elaborato SCALO DI ALAGGIO SEZIONE TIPO Q-Q	Elaborato A.2202.12 PE EG OM.17 Scala 1:200
--	--

Data Novembre 2020	Preparato Giulio Crestini	Controllato Ing. Barbara Doronzo Ing. Paolo Turbolente Ing. Giulio Galimberti Solidus S.r.l.	Approvato Ing. Renato Marconi
Revisione 01 02	Data Giugno 2021 Febbraio 2022		