SEZIONE 05 - Prog. 150.00 m

Tabella quantità

Antifer 5.0 m³ (11,57 t)	84,71 m²
Massi naturali (3÷7 t)	18,40 m²
Massi naturali (1÷3 t)	48,07 m²
Tout venant di cava	271,83 m²
Tout venant di cava (Ø150÷300 mm)	68,21 m²

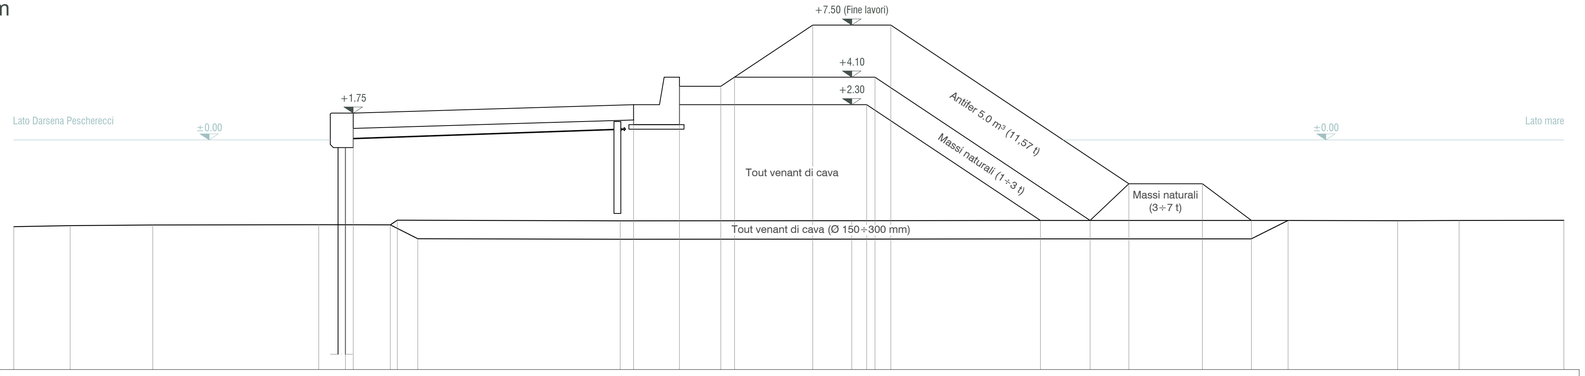

SCALA 1:200

QT.RIF. -15.00

QUOTE FONDALE	-5.22	-5.22	
DISTANZE PARZIALI FONDALE	3.69	5.39	10.84	4.67	0.46	14.56	15.12	12.32	16.17	7.16	4.02	6.84	
QUOTE Antifer 5.0 m³ (11,57 t)	4.10	7.50	7.50	-2.86
DISTANZE PARZIALI Antifer 5.0 m³ (11,57 t)	5.10	5.10	15.54
QUOTE MASSI NATURALI (3÷7 t)	-2.86	-2.86	-5.26
DISTANZE PARZIALI MASSI NATURALI (3÷7 t)	4.80	3.20
QUOTE MASSI NATURALI (1÷3 t)	3.50	3.50	4.10	4.10	-5.26
DISTANZE PARZIALI MASSI NATURALI (1÷3 t)	2.70	0.90	9.17	14.04
QUOTE TOUT VENANT DI CAVA	-0.50	0.75	1.30	2.10	2.30	-5.26
DISTANZE PARZIALI TOUT VENANT DI CAVA	0.51	18.30	3.00	12.23	11.34
QUOTE TOUT VENANT DI CAVA (Ø 150÷300 mm)	-5.55	-5.35	-6.45	-6.46	-5.26
DISTANZE PARZIALI TOUT VENANT (Ø 150÷300 mm)	0.46	1.35	54.42	2.40

SEZIONE 06 - Prog. 200.00 m

Tabella quantità

Antifer 5.0 m³ (11,57 t)	86,81 m²
Massi naturali (3÷7 t)	16,75 m²
Massi naturali (1÷3 t)	48,82 m²
Tout venant di cava	283,16 m²
Tout venant di cava (Ø150÷300 mm)	68,02 m²

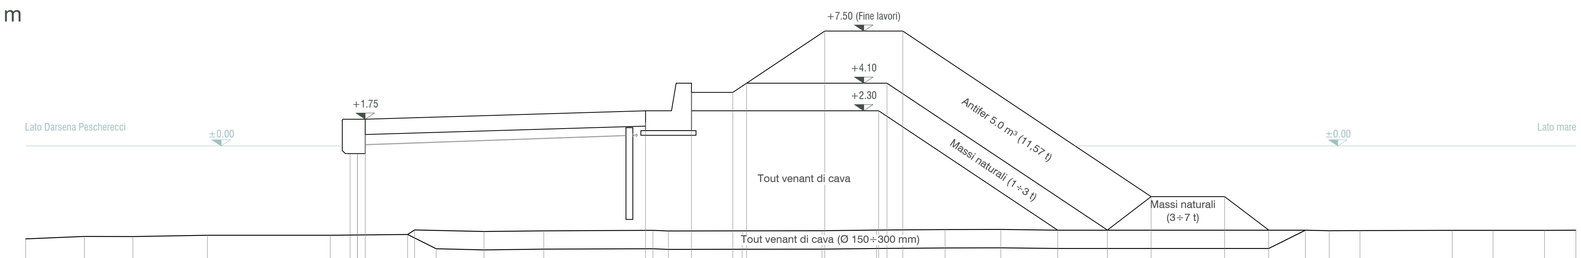

SCALA 1:200

QT.RIF. -15.00

QUOTE FONDALE	-6.07	-5.91	-5.91	-5.83	-5.83	-5.78	-5.48	-5.59	-5.54	-5.51	-5.55	-5.55	-5.53	-5.49	-5.46	-5.45	-5.50	-5.50	-5.54	-5.53	-5.51	-5.51	-5.51	-5.50
DISTANZE PARZIALI FONDALE	3.83	3.17	4.86	8.02	5.05	0.46	4.52	3.91	7.13	1.00	4.81	5.22	3.56	4.47	3.64	3.72	16.17	1.56	2.01	6.02	2.66	3.36	2.05
QUOTE Antifer 5.0 m³ (11,57 t)	4.10	7.50	7.50	-3.31
DISTANZE PARZIALI Antifer 5.0 m³ (11,57 t)	5.10	5.10	16.22
QUOTE MASSI NATURALI (3÷7 t)	-3.31	-3.31	-5.50
DISTANZE PARZIALI MASSI NATURALI (3÷7 t)	4.80	2.88
QUOTE MASSI NATURALI (1÷3 t)	3.50	3.50	4.10	4.10	-5.50
DISTANZE PARZIALI MASSI NATURALI (1÷3 t)	2.70	0.90	9.17	14.39
QUOTE TOUT VENANT DI CAVA	-0.50	0.75	1.55	2.10	2.30	-5.50
DISTANZE PARZIALI TOUT VENANT DI CAVA	0.51	18.30	3.00	12.23	11.69
QUOTE TOUT VENANT DI CAVA (Ø 150÷300 mm)	-5.78	-5.48	-6.71	-6.70	-5.50
DISTANZE PARZIALI TOUT VENANT (Ø 150÷300 mm)	0.46	1.40	54.36	2.40

Autorità di Sistema Portuale del Mar Tirreno Centro Settentrionale

PORTI DI ROMA E DEL LAZIO · CIVITAVECCHIA · FIUMICINO · GAETA

Autorità di Sistema Portuale del Mar Tirreno Centro Settentrionale

NUOVO PORTO COMMERCIALE DI FIUMICINO

PROGETTO ESECUTIVO
I LOTTO FUNZIONALE I STRALCIO
"Darsena Pescherecci e viabilità di accesso al cantiere"

Committente
Il presidente
AVV. Francesco Maria Di Majo

Il responsabile del procedimento
Dott. Ing. Maurizio Marini

Il coordinatore generale
Dott. Ing. Giuseppe Solinas

Progettazione
ACQUA TECNO
Ing. Renato Marconi
Ing. Paolo Turbolente
Ing. Barbara Doronzo

Titolo elaborato

DIGA DI SOTTOFLUTTO
SEZIONI DI COMPUTO 3/5

Elaborato
A.2202.12 | PE | EG
OM.29

Scala
1:200

Data	Preparato	Controllato	Approvato
Novembre 2020	Giulio Crestini Dott.ssa Silvia Cocetta	Ing. Barbara Doronzo	Ing. Renato Marconi

Revisione	Data
01	Giugno 2021
02	Febbraio 2022