



- FASE I:**
- Dragaggio di regolarizzazione;
 - Realizzazione di dreni a nastro fino a profondità -18,80 m s.l.m.;
 - Posa in opera di geogriglia ad elevata resistenza alla base della diga (Rk 900 kN);
 - Realizzazione scanno di imbasamento con pietrame scapolo (5-50 kg).

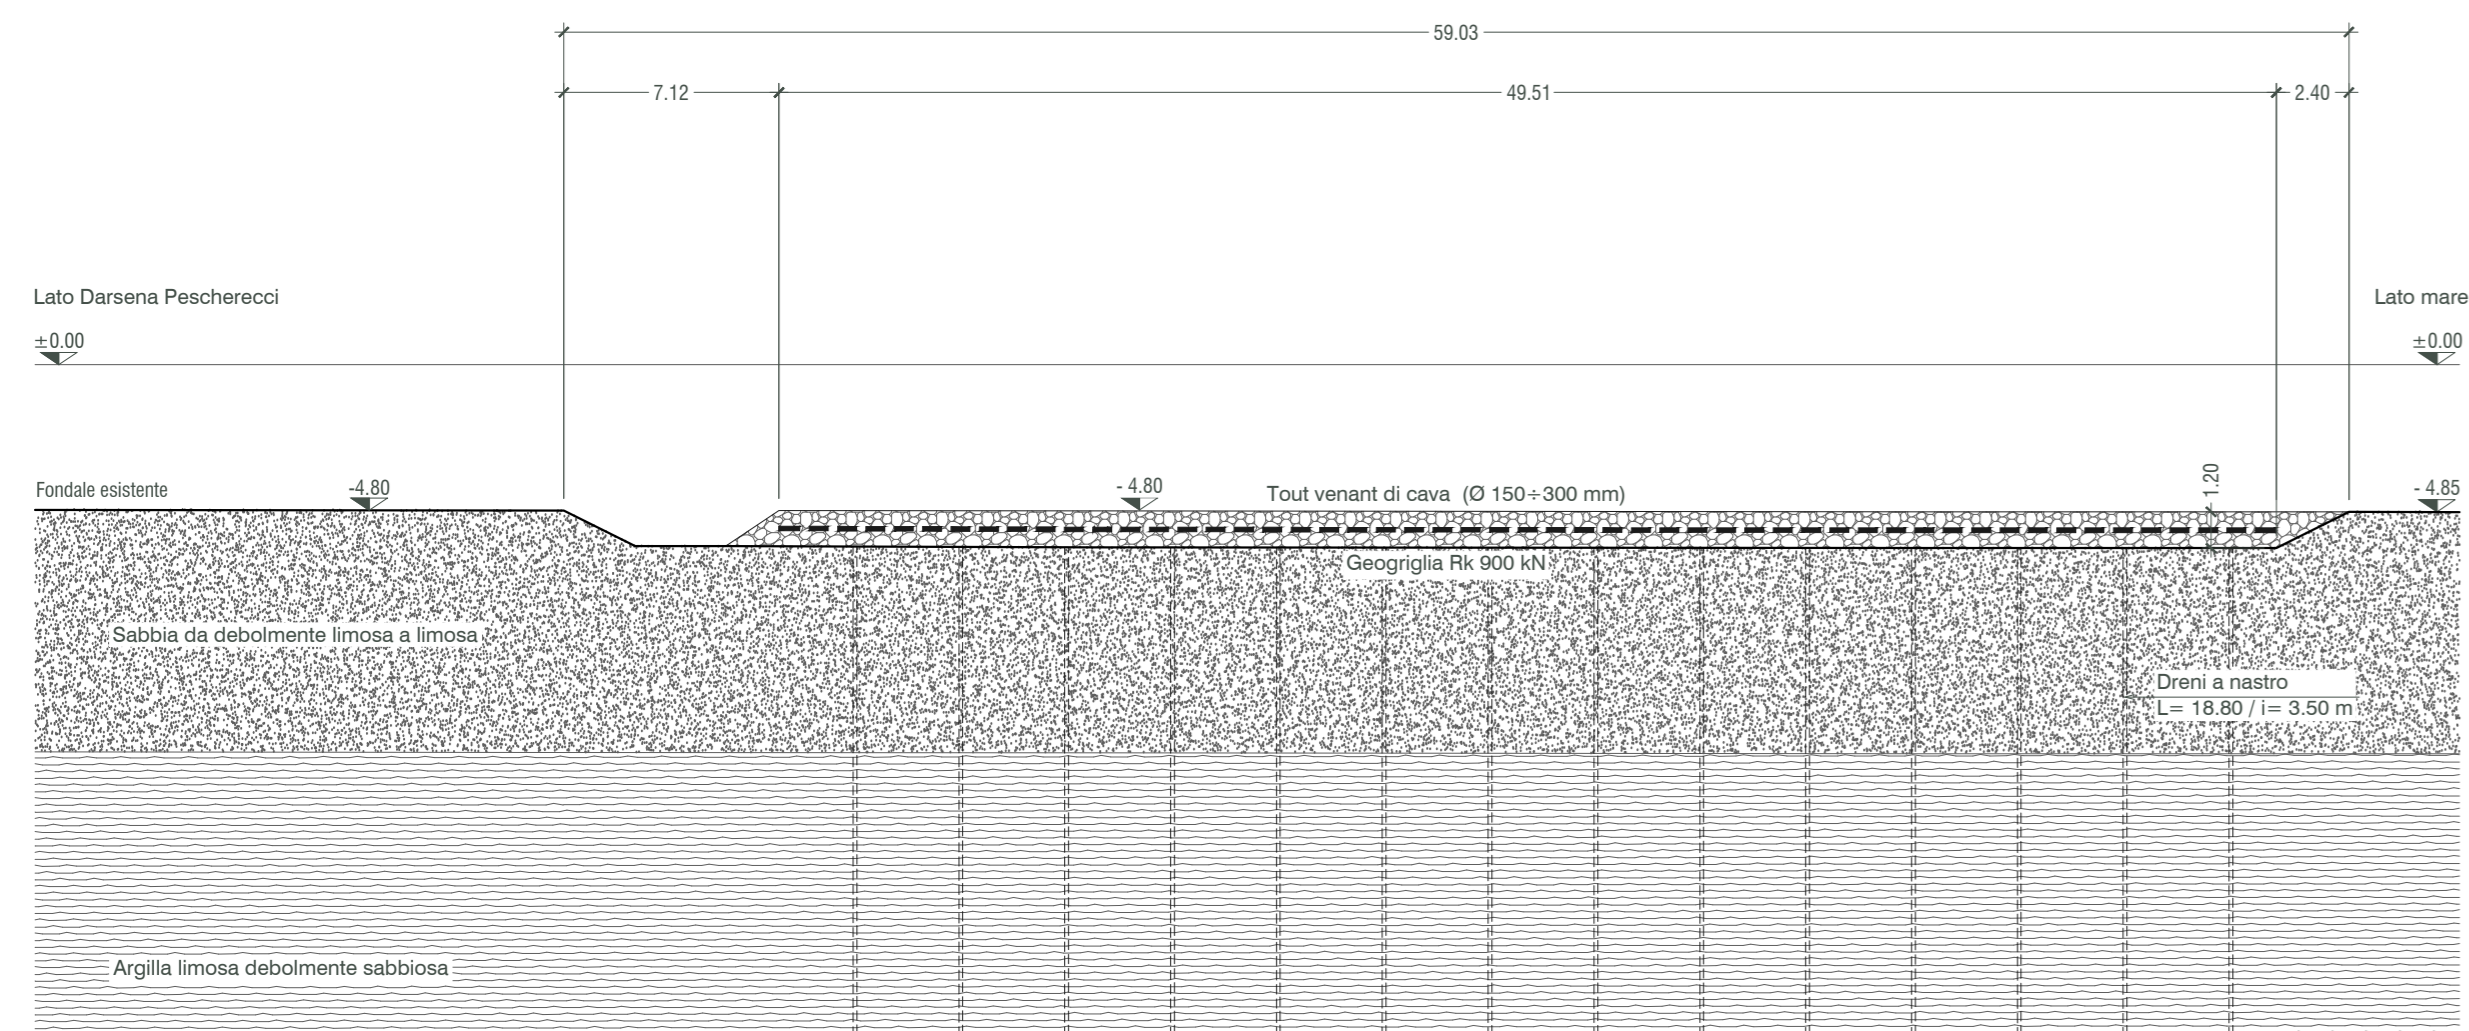

- FASE II:**
- Realizzazione rilevato in tout venant di cava fino alla quota +2,00 m s.l.m. (compresa la precarica provvisoria, preliminare alla infissione del palancoiato e necessaria al parziale consolidamento del terreno di fondazione), la scogliera provvisoria (massi 0,5+1 ton) e l'opera a gettata di protezione (lato mare) fino alla quota di +3,30 m s.l.m.);
 - Attesa per consolidazione del terreno di fondazione per almeno 32 settimane.



- FASE II:**
- Realizzazione rilevato in tout venant di cava fino alla quota +2,00 m s.l.m. (compresa la precarica provvisoria, preliminare alla infissione del palancoiato e necessaria al parziale consolidamento del terreno di fondazione), la scogliera provvisoria (massi 0,5+1 ton) e l'opera a gettata di protezione (lato mare) fino alla quota di +3,30 m s.l.m.);
 - Attesa per consolidazione del terreno di fondazione per almeno 32 settimane.

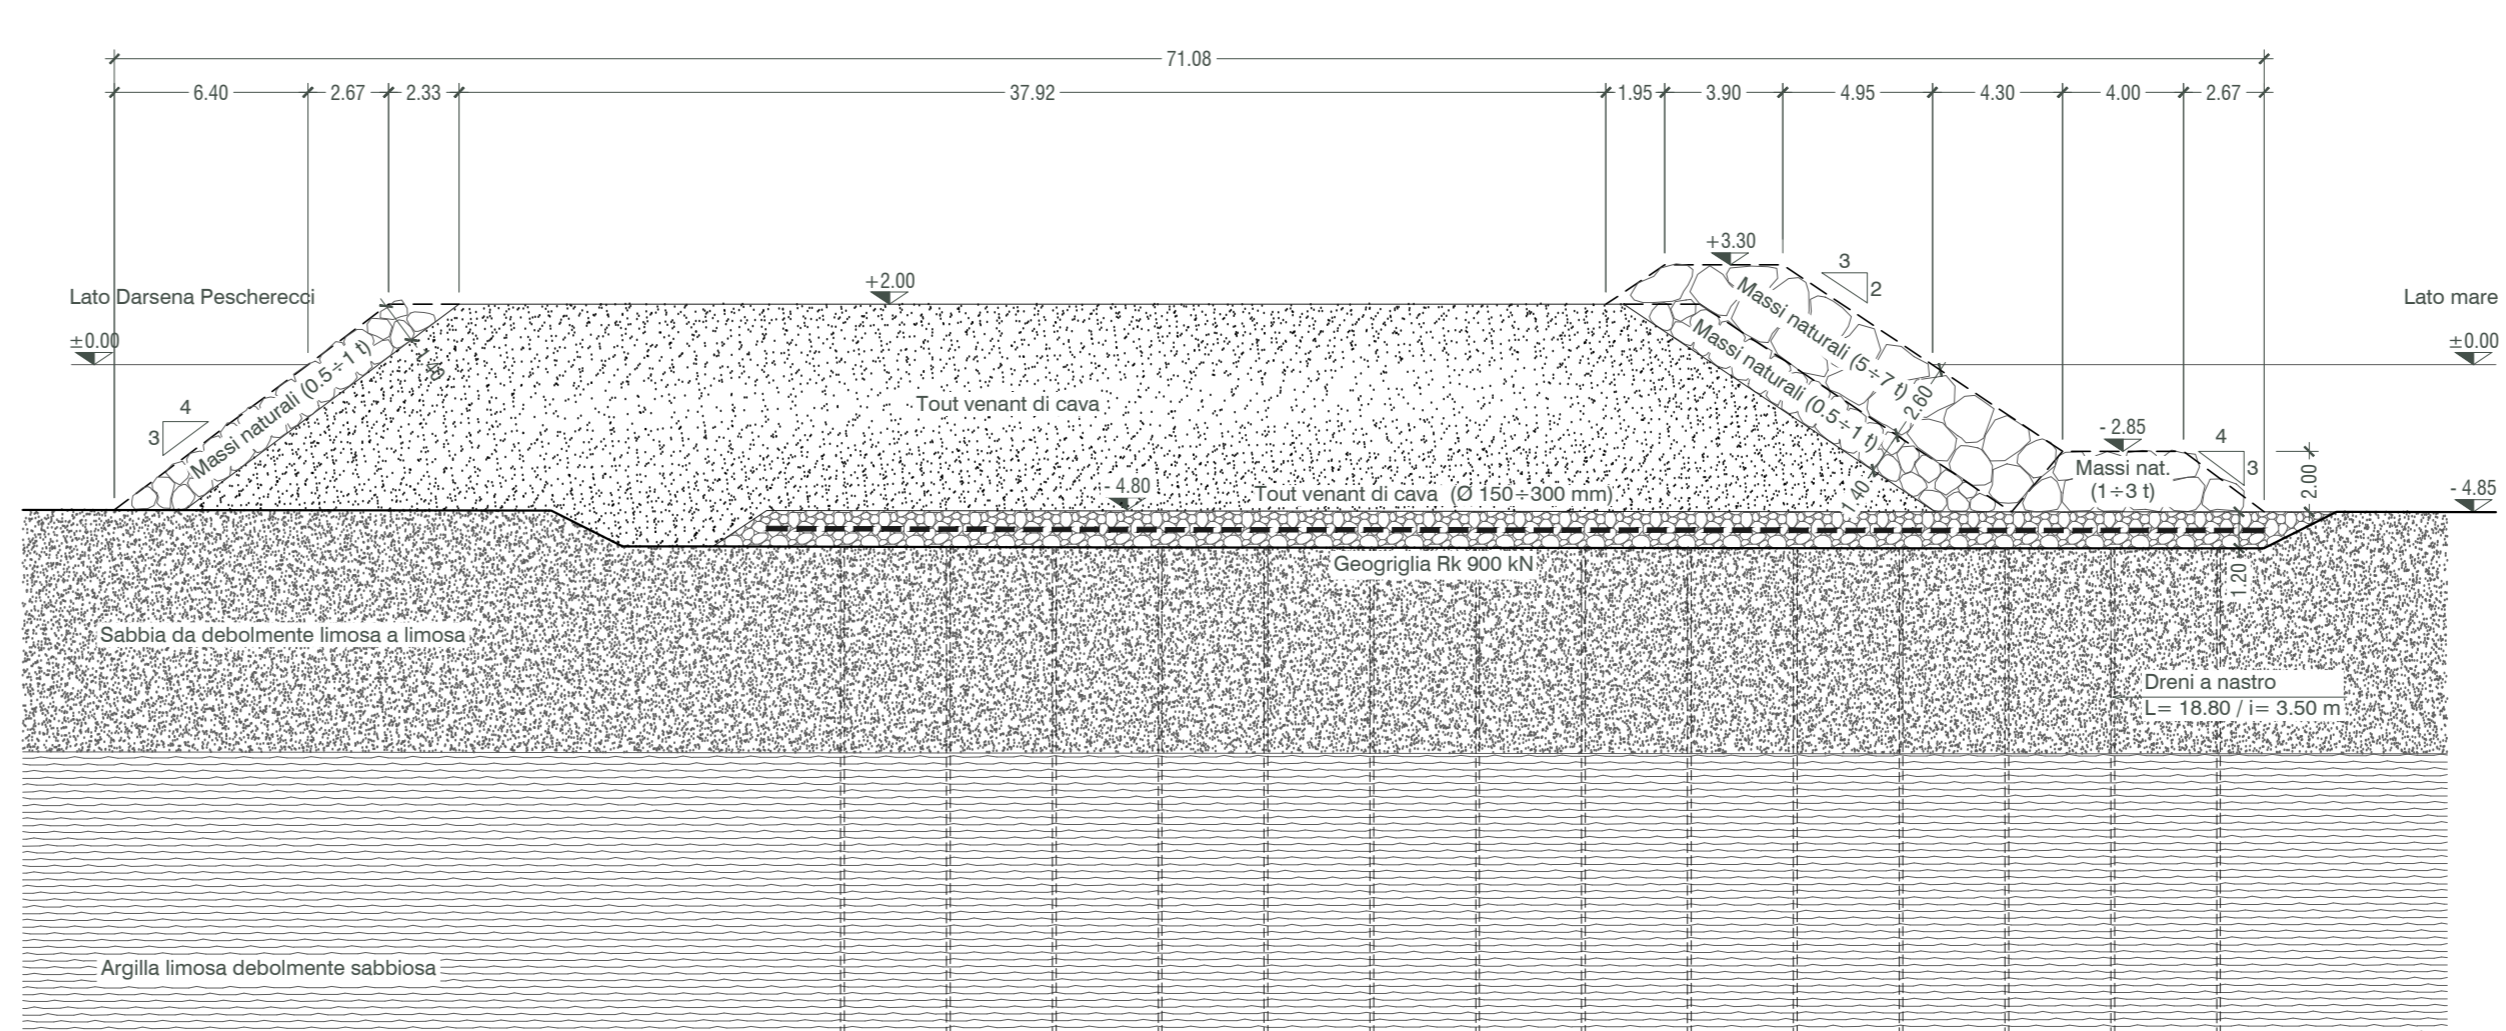

NOTA BENE:
Le fasi realizzative della sezione tipologica
L sono analoghe a quelle della sezione I.

- FASE V:**
- Rimozione precarica (step 2);
 - Realizzazione trave di banchina in c.a.;
 - Realizzazione pavimentazione;
 - Posa in opera arredi;
 - Dragaggio fino alla quota di progetto -6,00 m s.l.m.

- FASE VI:**
- Sezione di progetto a consolidazione avvenuta (T > 25 anni dalla fine lavori).

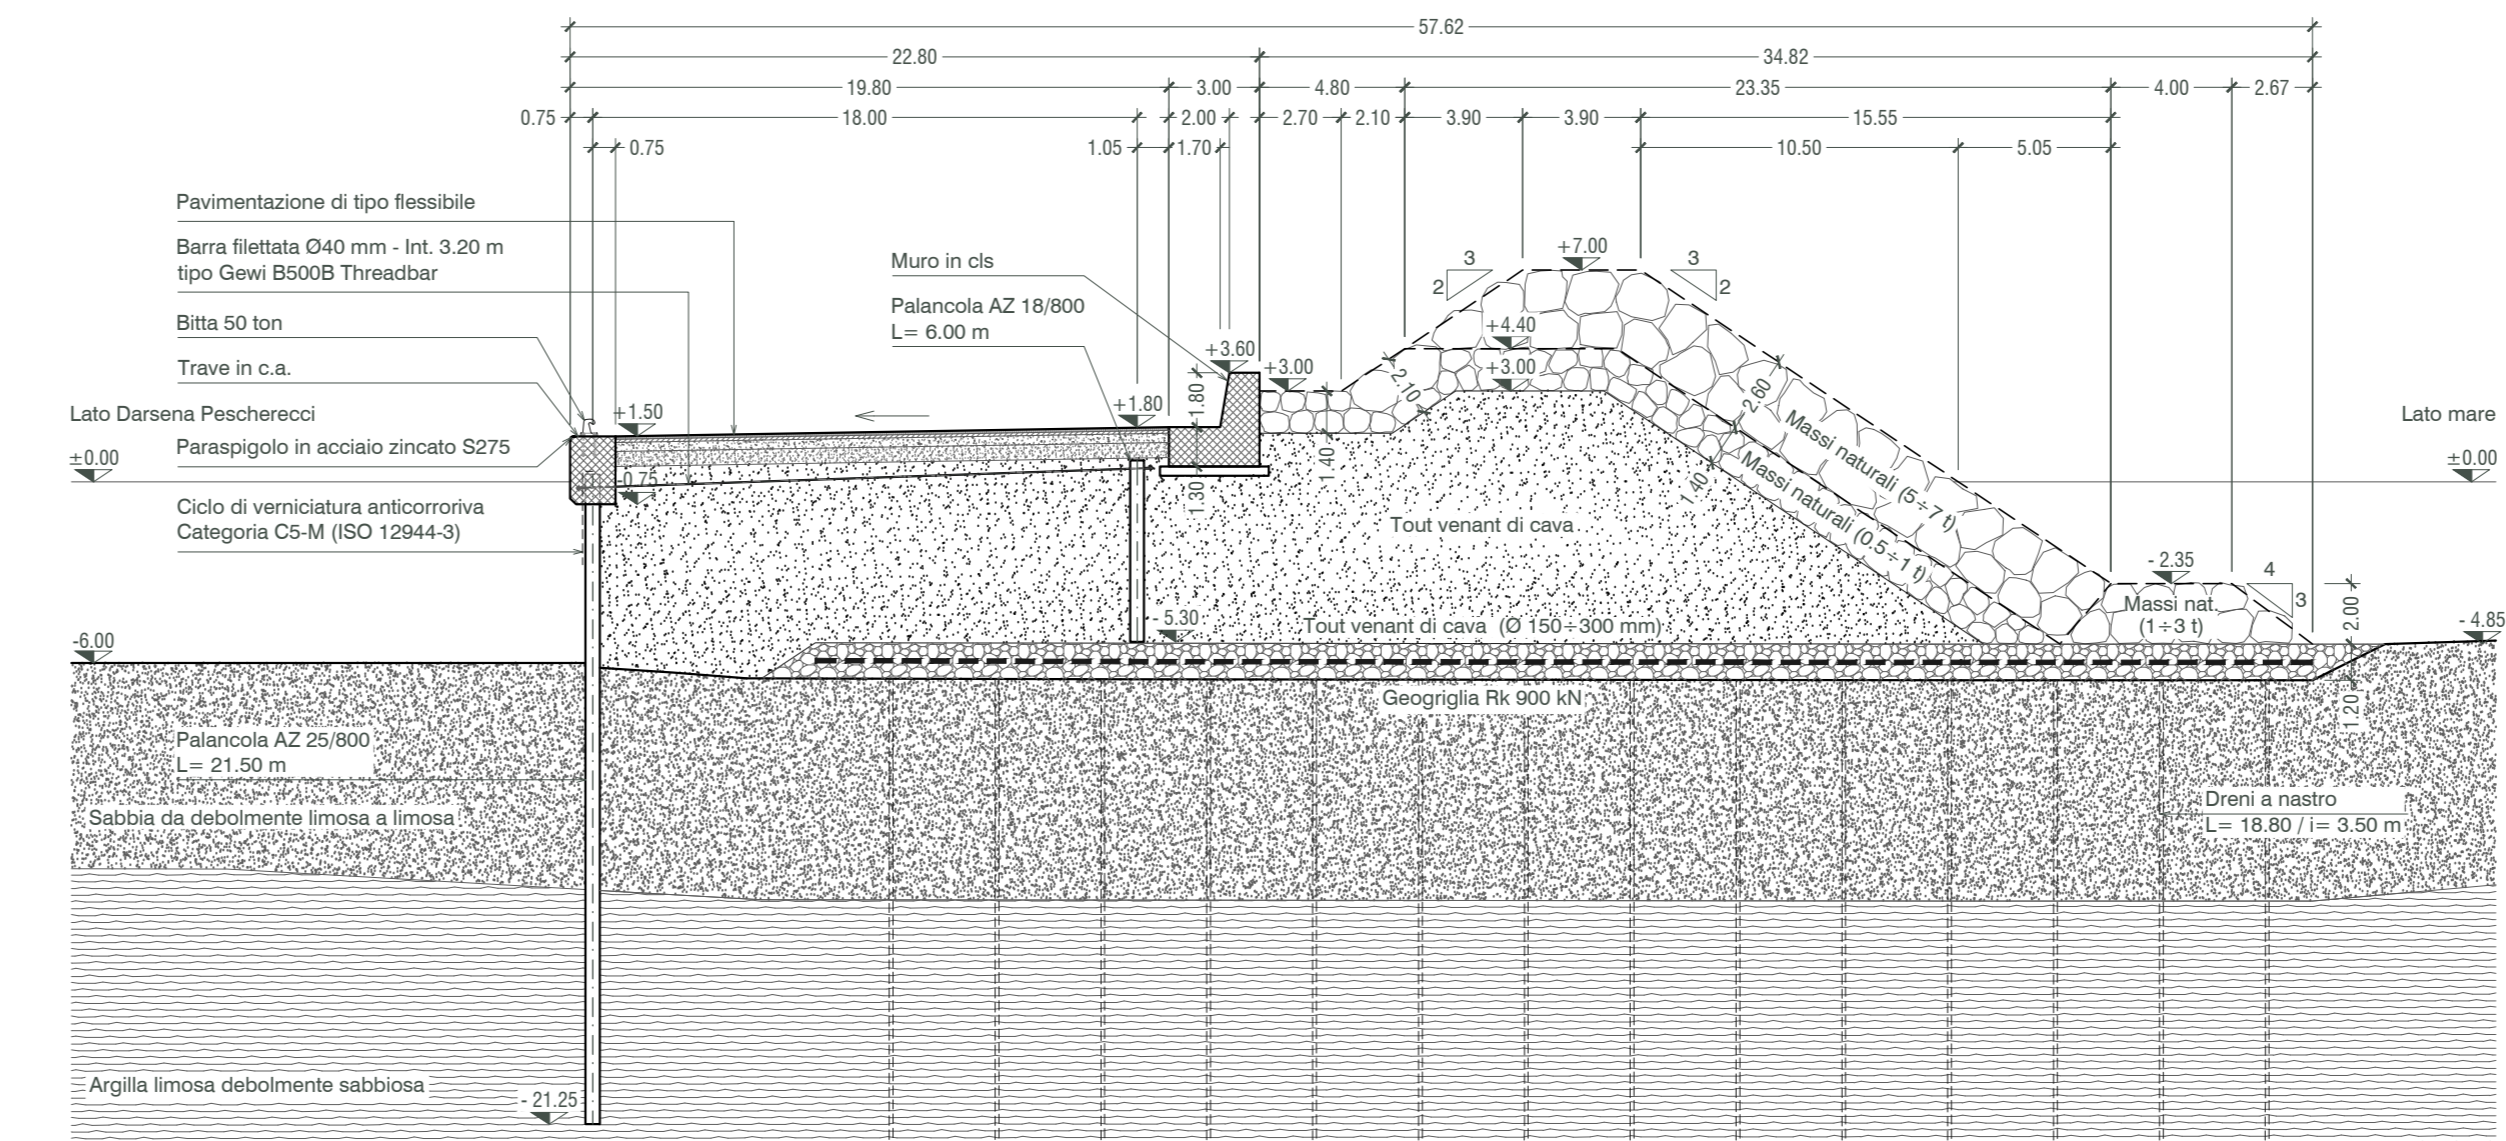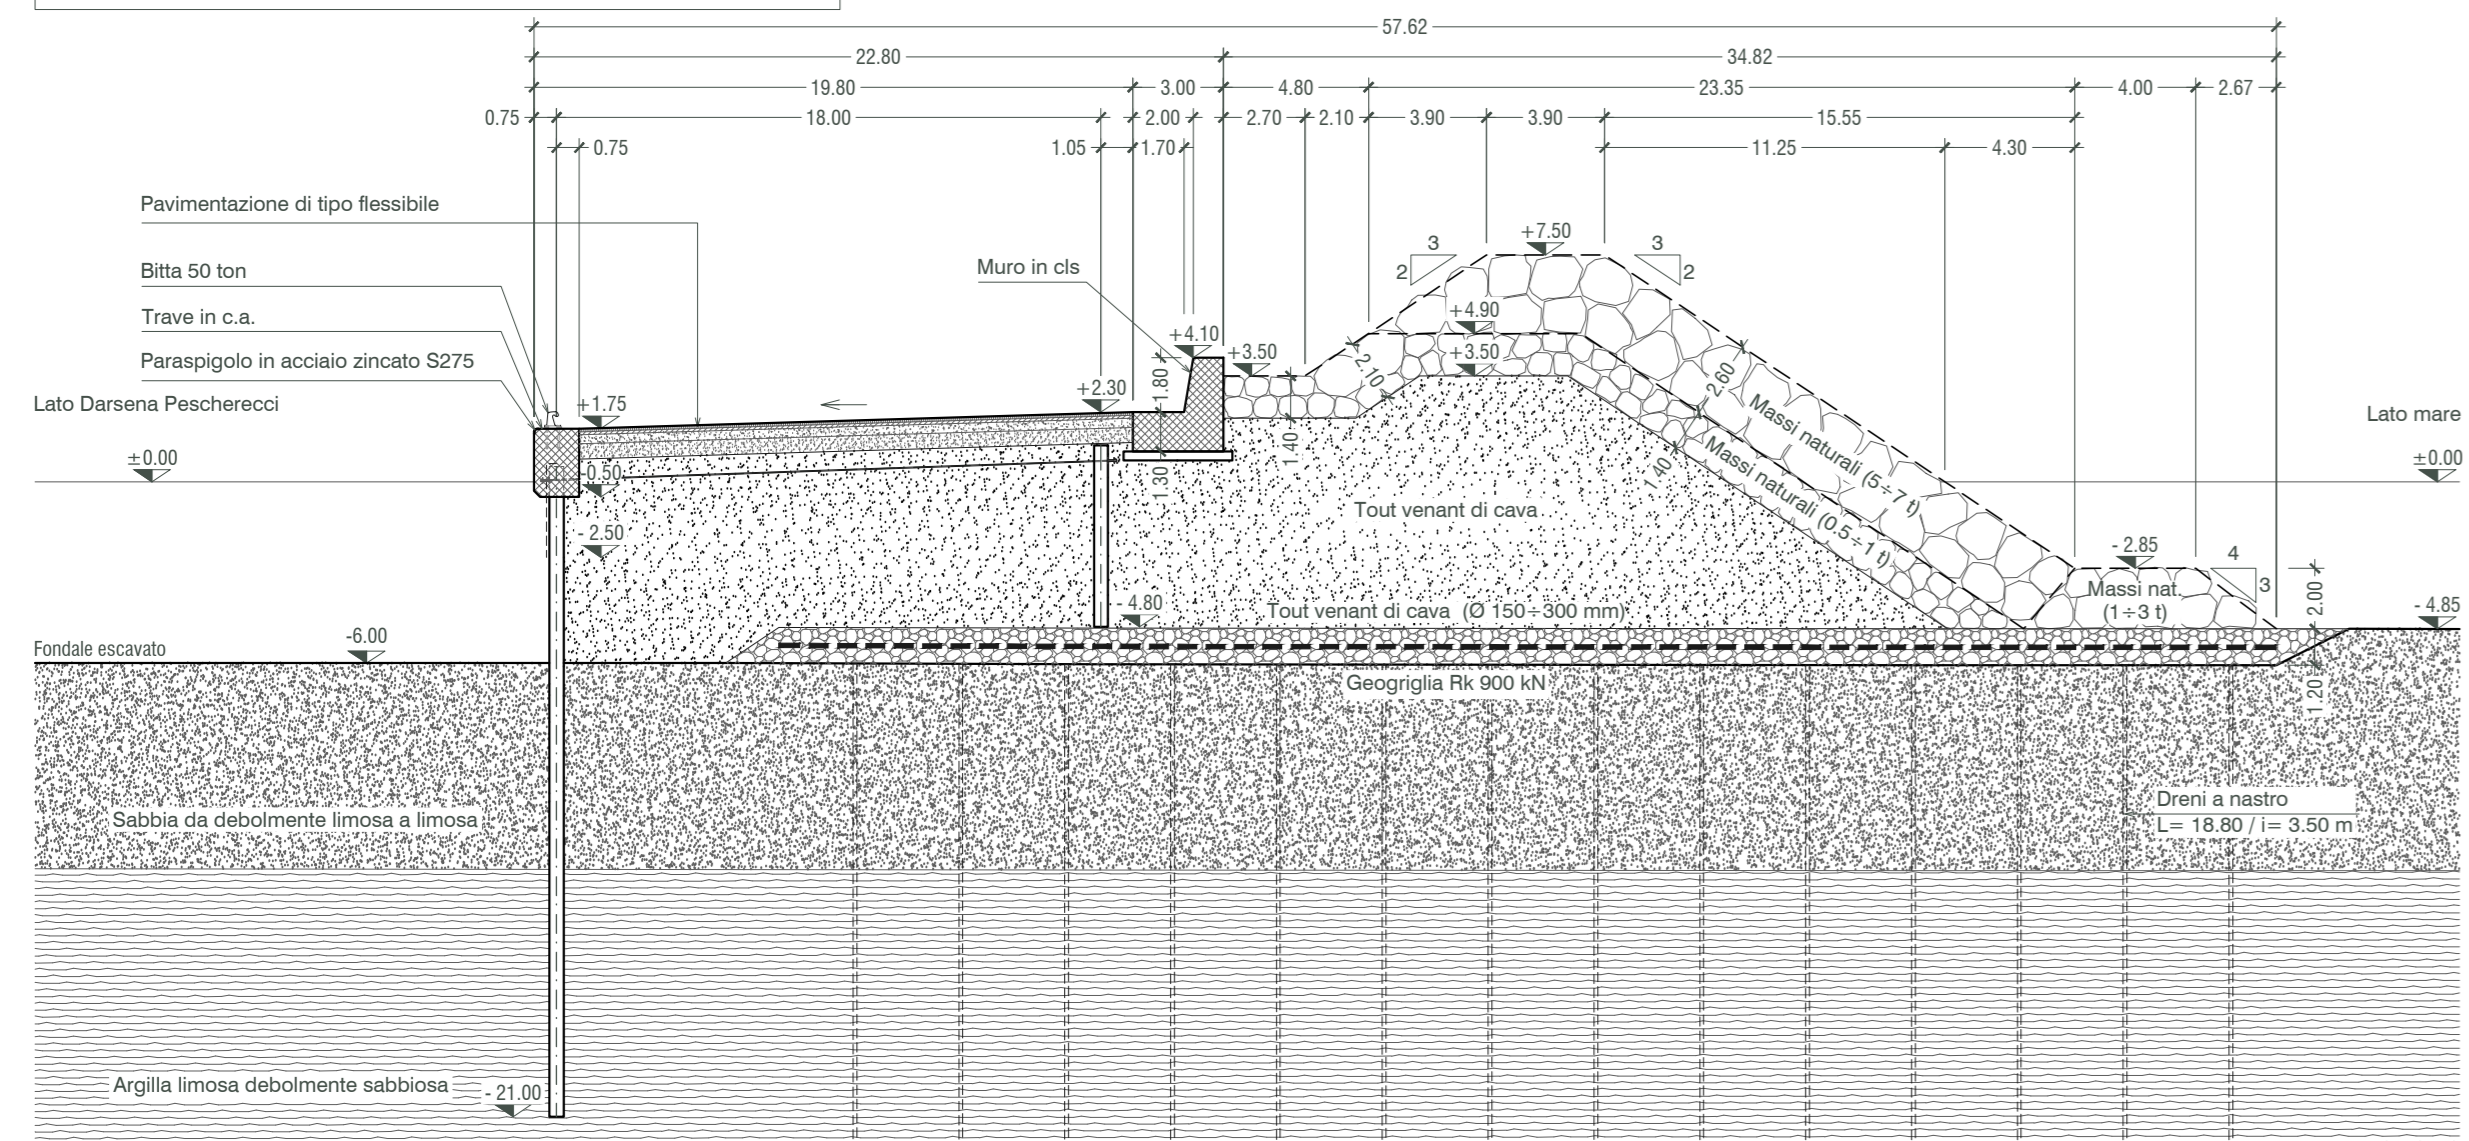

Autorità di Sistema Portuale del Mar Tirreno Centro Settentrionale
PORTI DI ROMA E DEL LAZIO - CIVITAVECCHIA - FIUMICINO - GAETA

NUOVO PORTO COMMERCIALE DI FIUMICINO
PROGETTO ESECUTIVO
I LOTTO FUNZIONALE I STRALCIO
"Darsena Pescherecci e viabilità di accesso al cantiere"

Committente Il presidente AVV. Francesco Maria Di Majo		Progettazione ACQUA TEGNO Ing. Renato Marconi Ing. Paolo Turbolente Ing. Barbara Doronzo	
Il responsabile del procedimento Dott. Ing. Maurizio Marini		Il coordinatore generale Dott. Ing. Giuseppe Solinas	
Titolo elaborato BANCHINA NORD PESCHERECCI SEZIONE TIPO I-I FASI REALIZZATIVE		Elaborato A.2202.12 PE EG OM.39 Scala 1:250	
Data Novembre 2020	Preparato Dott.ssa. Silvia Cocetta	Controllato Ing. Barbara Doronzo Ing. Paolo Turbolente Ing. Giulio Galimberti Solidus S.r.l.	Approvato Ing. Renato Marconi
Revisione 01	Data Giugno 2021		
02	Febbraio 2022		