


SEZIONE 05

Tabella quantità	
Dragaggio	282,65 m ²


SCALA QUOTE 1:500
SCALA DISTANZE 1:1000

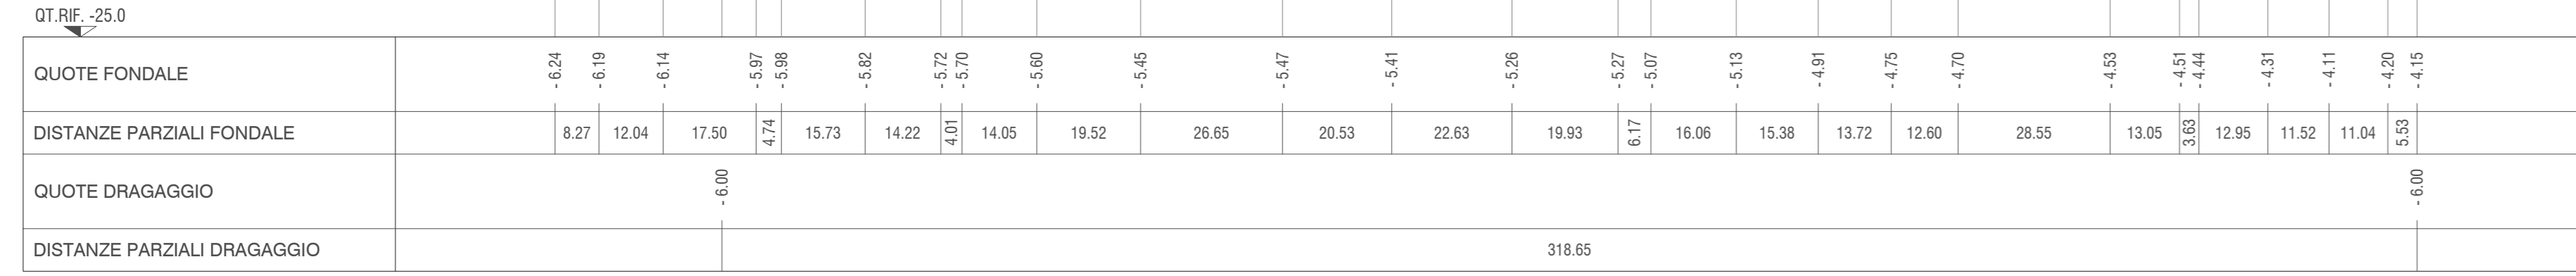

SEZIONE 06

Tabella quantità	
Dragaggio	282,68 m ²


SCALA QUOTE 1:500
SCALA DISTANZE 1:1000

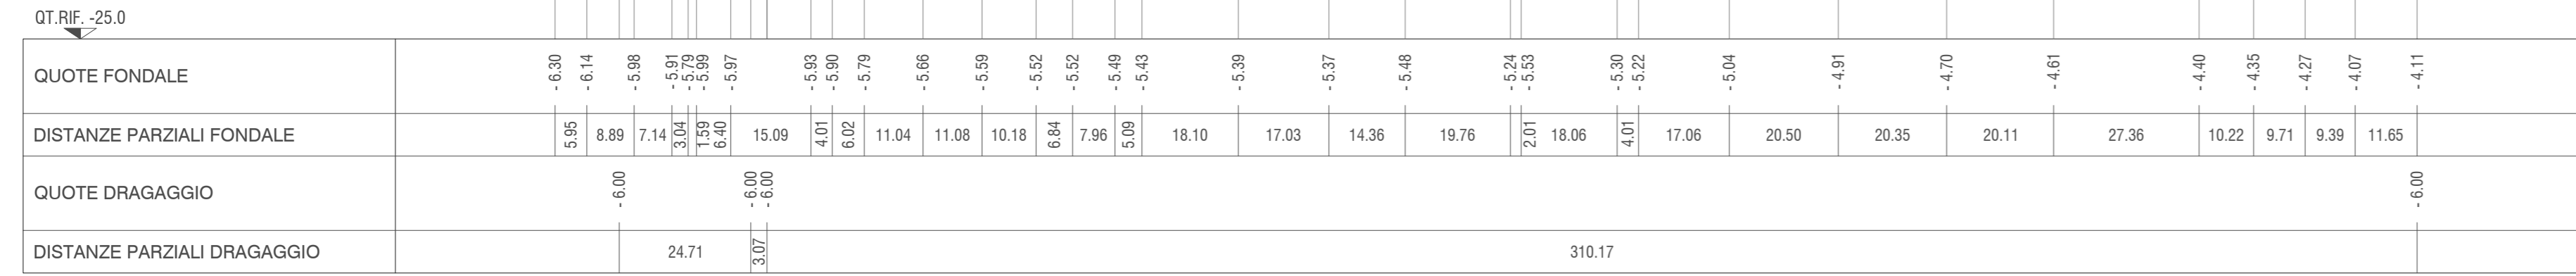

SEZIONE 07

Tabella quantità	
Dragaggio	285,53 m ²


SCALA QUOTE 1:500
SCALA DISTANZE 1:1000

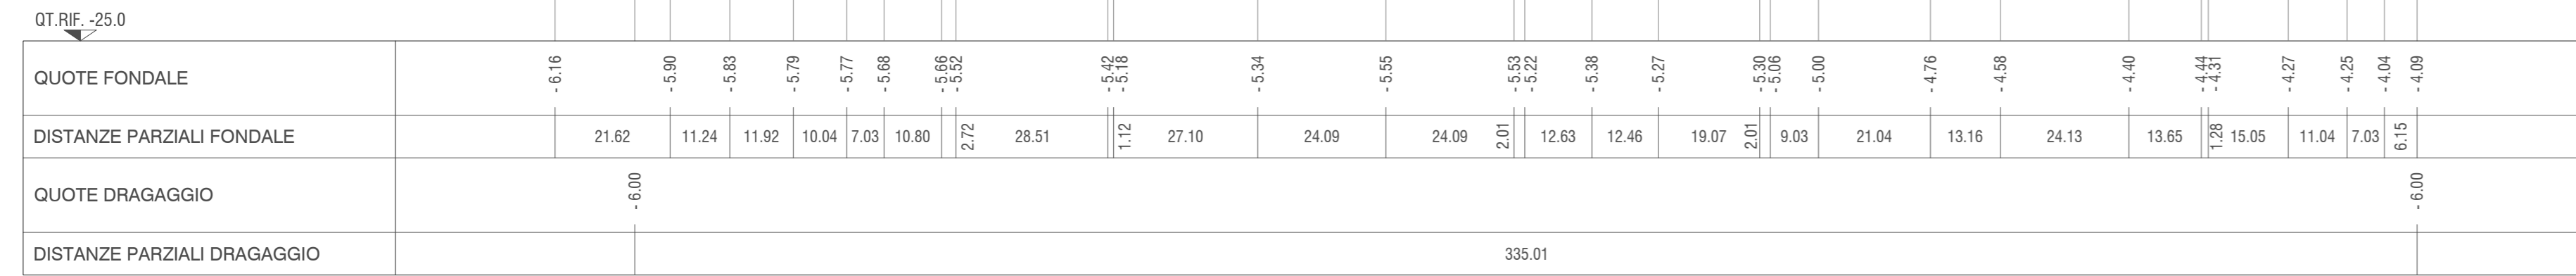

SEZIONE 08

Tabella quantità	
Dragaggio	306,42 m ²

SCALA QUOTE 1:500
SCALA DISTANZE 1:1000

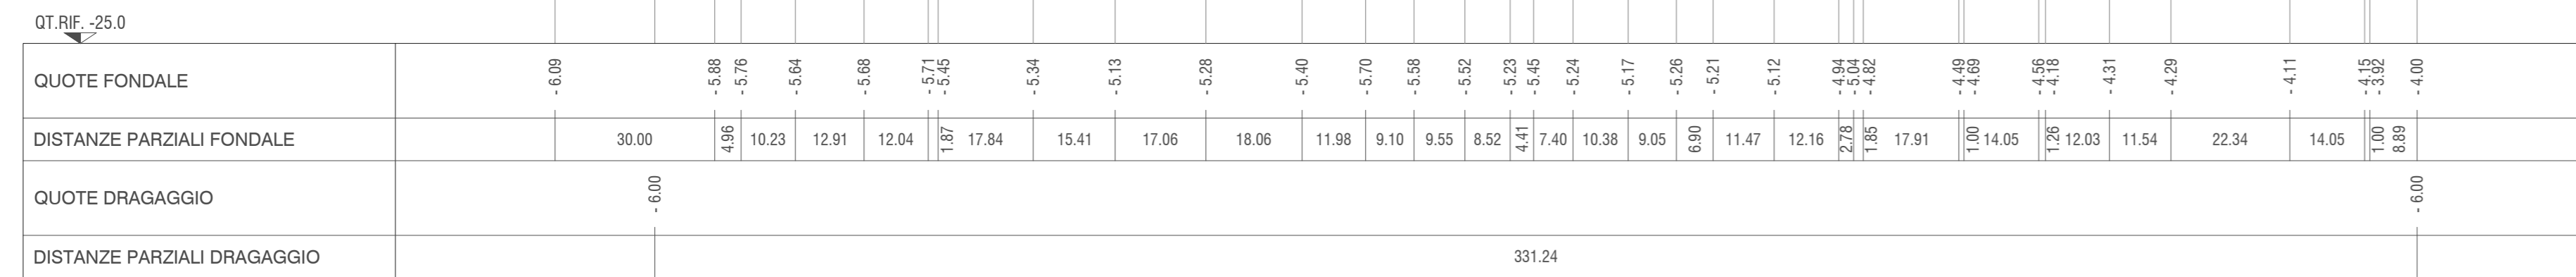



Autorità di Sistema Portuale del Mar Tirreno Centro Settentrionale

PORTI DI ROMA E DEL LAZIO - CIVITAVECCHIA - FIUMICINO - GAETA

Autorità di Sistema Portuale del Mar Tirreno Centro Settentrionale



NUOVO PORTO COMMERCIALE DI FIUMICINO

PROGETTO ESECUTIVO I LOTTO FUNZIONALE I STRALCIO "Darsena Pescherecci e viabilità di accesso al cantiere"

<p>Committente Il presidente AVV. Francesco Maria Di Majo</p> <p>Il responsabile del procedimento Dott. Ing. Maurizio Marini</p> <p>Il coordinatore generale Dott. Ing. Giuseppe Solinas</p>	<p>Progettazione ACQUA TECNO Ing. Renato Marconi Ing. Paolo Turbolente Ing. Barbara Doronzo</p>		
<p>Elaborato A.2202.12 PE EG</p> <p>OM.48</p> <p>Scala 1:500 / 1.000</p>			
<p>Data Novembre 2020</p> <p>Revisione 01 02</p>	<p>Preparato Giulio Crestini</p> <p>Data Giugno 2021 Febbraio 2022</p>	<p>Controllato Ing. Barbara Doronzo Ing. Paolo Turbolente Ing. Giulio Galimberti</p>	<p>Approvato Ing. Renato Marconi</p>