SEZIONE 02 - Prog. 20.00 m

Tabella quantità

Salpamento M.N.1÷3 t	22,57 m²
Salpamento M.N.50÷1000 kg	
Riempimenti in TVC	153,98 m²

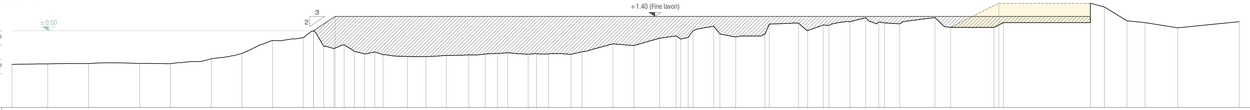

SCALA 1:200

QT.RIF. -7.50

QUOTE FONDALE	-3.29 -3.24 -3.21 -3.21 -3.22 -2.75 -2.22 -0.95 -0.68 1.00 1.01 1.52 1.75 1.98 1.00 1.00 1.00