CARPENTERIA MURO PARAONDE - banchina Sud

scala 1:200 (misure m)

PLANIMETRIA tratto 1/2

sviluppo totale muro 213.95 m

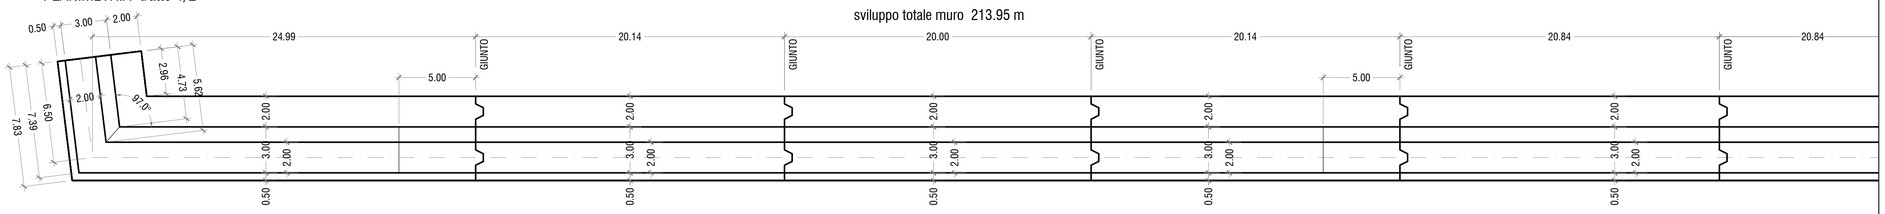

PROSPETTO tratto 1/2

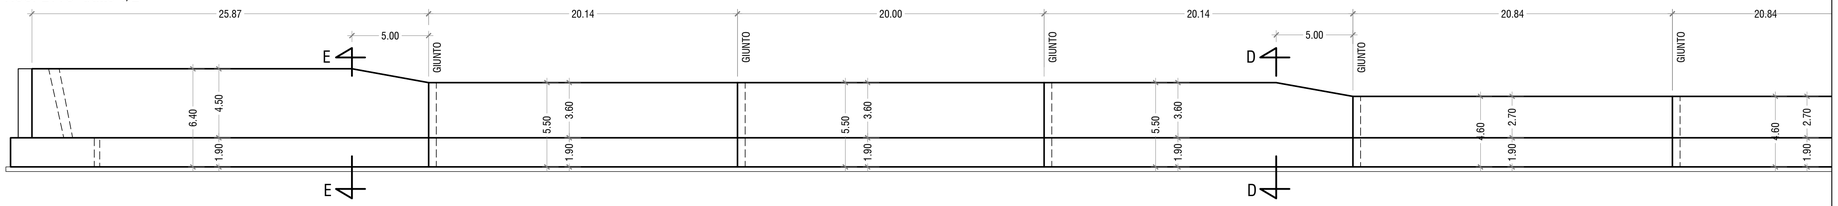

PLANIMETRIA tratto 2/2

sviluppo totale muro 213.95 m

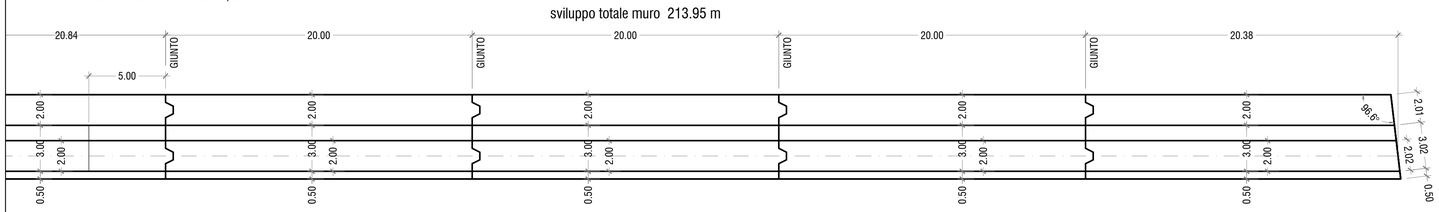

PROSPETTO tratto 2/2

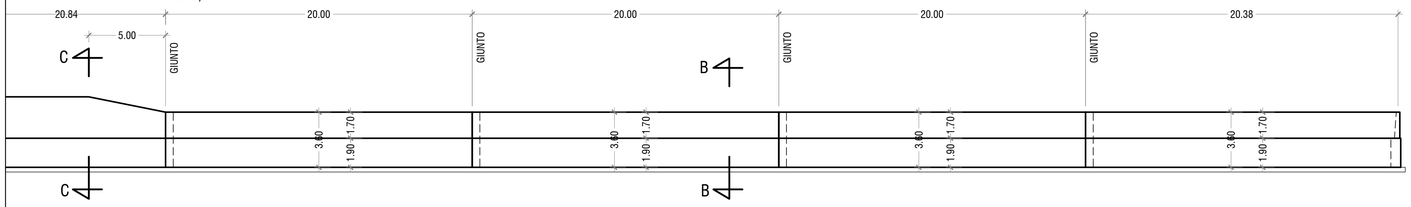

SEZIONE ORIZZONTALE DI GIUNTO scala 1:50

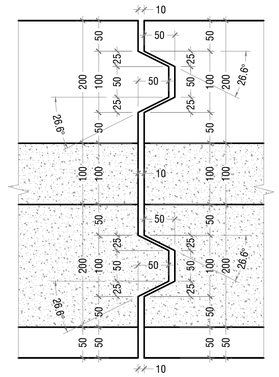

SEZIONE B-B scala 1:50 (misure cm)

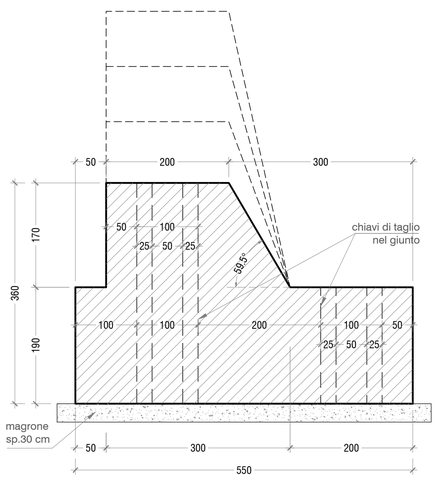

SEZIONE C-C scala 1:50 (misure cm)

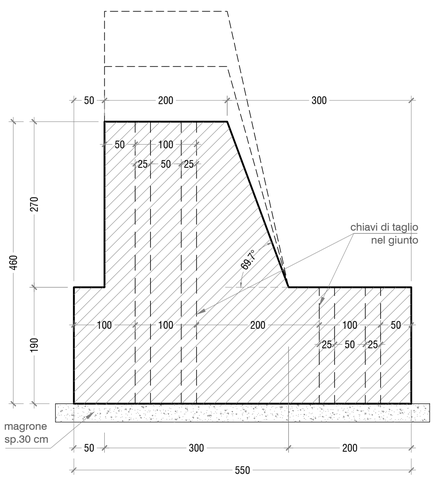

SEZIONE D-D scala 1:50 (misure cm)

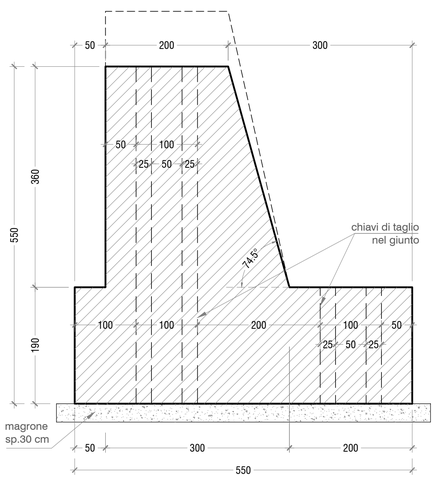

SEZIONE E-E scala 1:50 (misure cm)

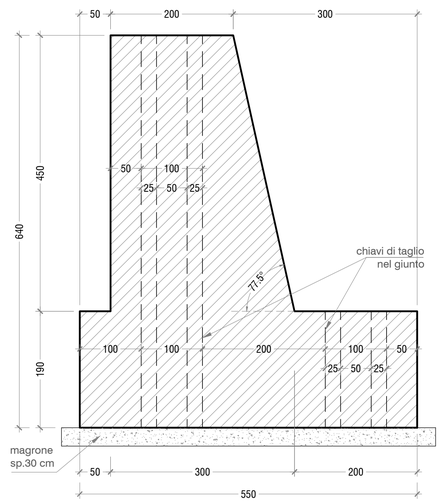

KEY PLAN

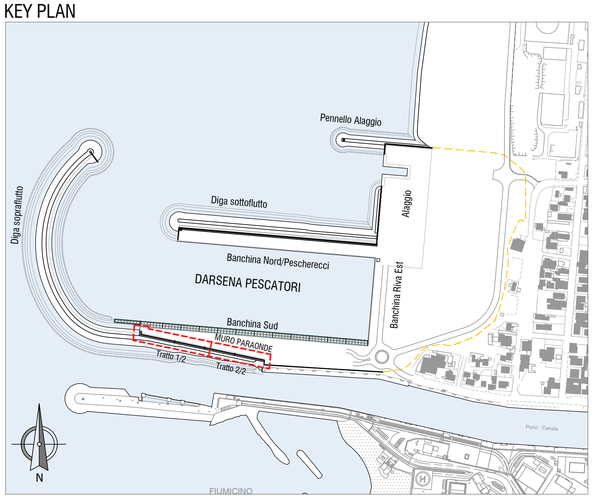

TABELLA MATERIALI

CALCESTRUZZI

- Classe di resistenza cls per sottofondazioni - Magrone : C12/15 (Rcm ≥15 N/mm²)
- Classe di resistenza cls per getti in opera e prefabbricati : C35/45 (Rck ≥ 45 N/mm²)
  Classe di esposizione XS3 Classe minima di consistenza S4
  Max rapporto a/c 0.45 Dosaggio min. cemento 360 kg/mc
  Diametro massimo inerti: 15 mm (cls elementi prefabbricati)
  Diametro massimo inerti: 32 mm (cls gettato in opera)

Autorità di Sistema Portale del Mar Tirreno Centro Settentrionale

PORTI DI ROMA E DEL LAZIO · CIVITAVECCHIA · FIUMICINO · GAETA

Autorità di Sistema Portale del Mar Tirreno Centro Settentrionale

NUOVO PORTO COMMERCIALE DI FIUMICINO

PROGETTO ESECUTIVO
I LOTTO FUNZIONALE I STRALCIO
"Darsena Pescherecci e viabilità di accesso al cantiere"

Committente:
Il presidente
AVV. Francesco Maria Di Majo
Il responsabile del procedimento
Dott. Ing. Maurizio Marini
Il coordinatore generale
Dott. Ing. Giuseppe Solinas

Progettazione:
ACQUA TECNO
Ing. Renato Marconi
Ing. Paolo Turbolente
Ing. Barbara Doronzo

Consulenza specialistica:
SOLIHUB

Titolo elaborato
MURO PARAONDE
BANCHINA SUD
CARPENTERIA

Elaborato
A.2202.12 | PE | EG
STR.19

Scala
VARIE

Data	Preparato	Controllato	Approvato
Novembre 2020	Ing. Francesco Formica	Ing. Francesco Del Tosto	Ing. Renato Marconi

Revisione	Data
01	Giugno 2021
02	Febbraio 2022