
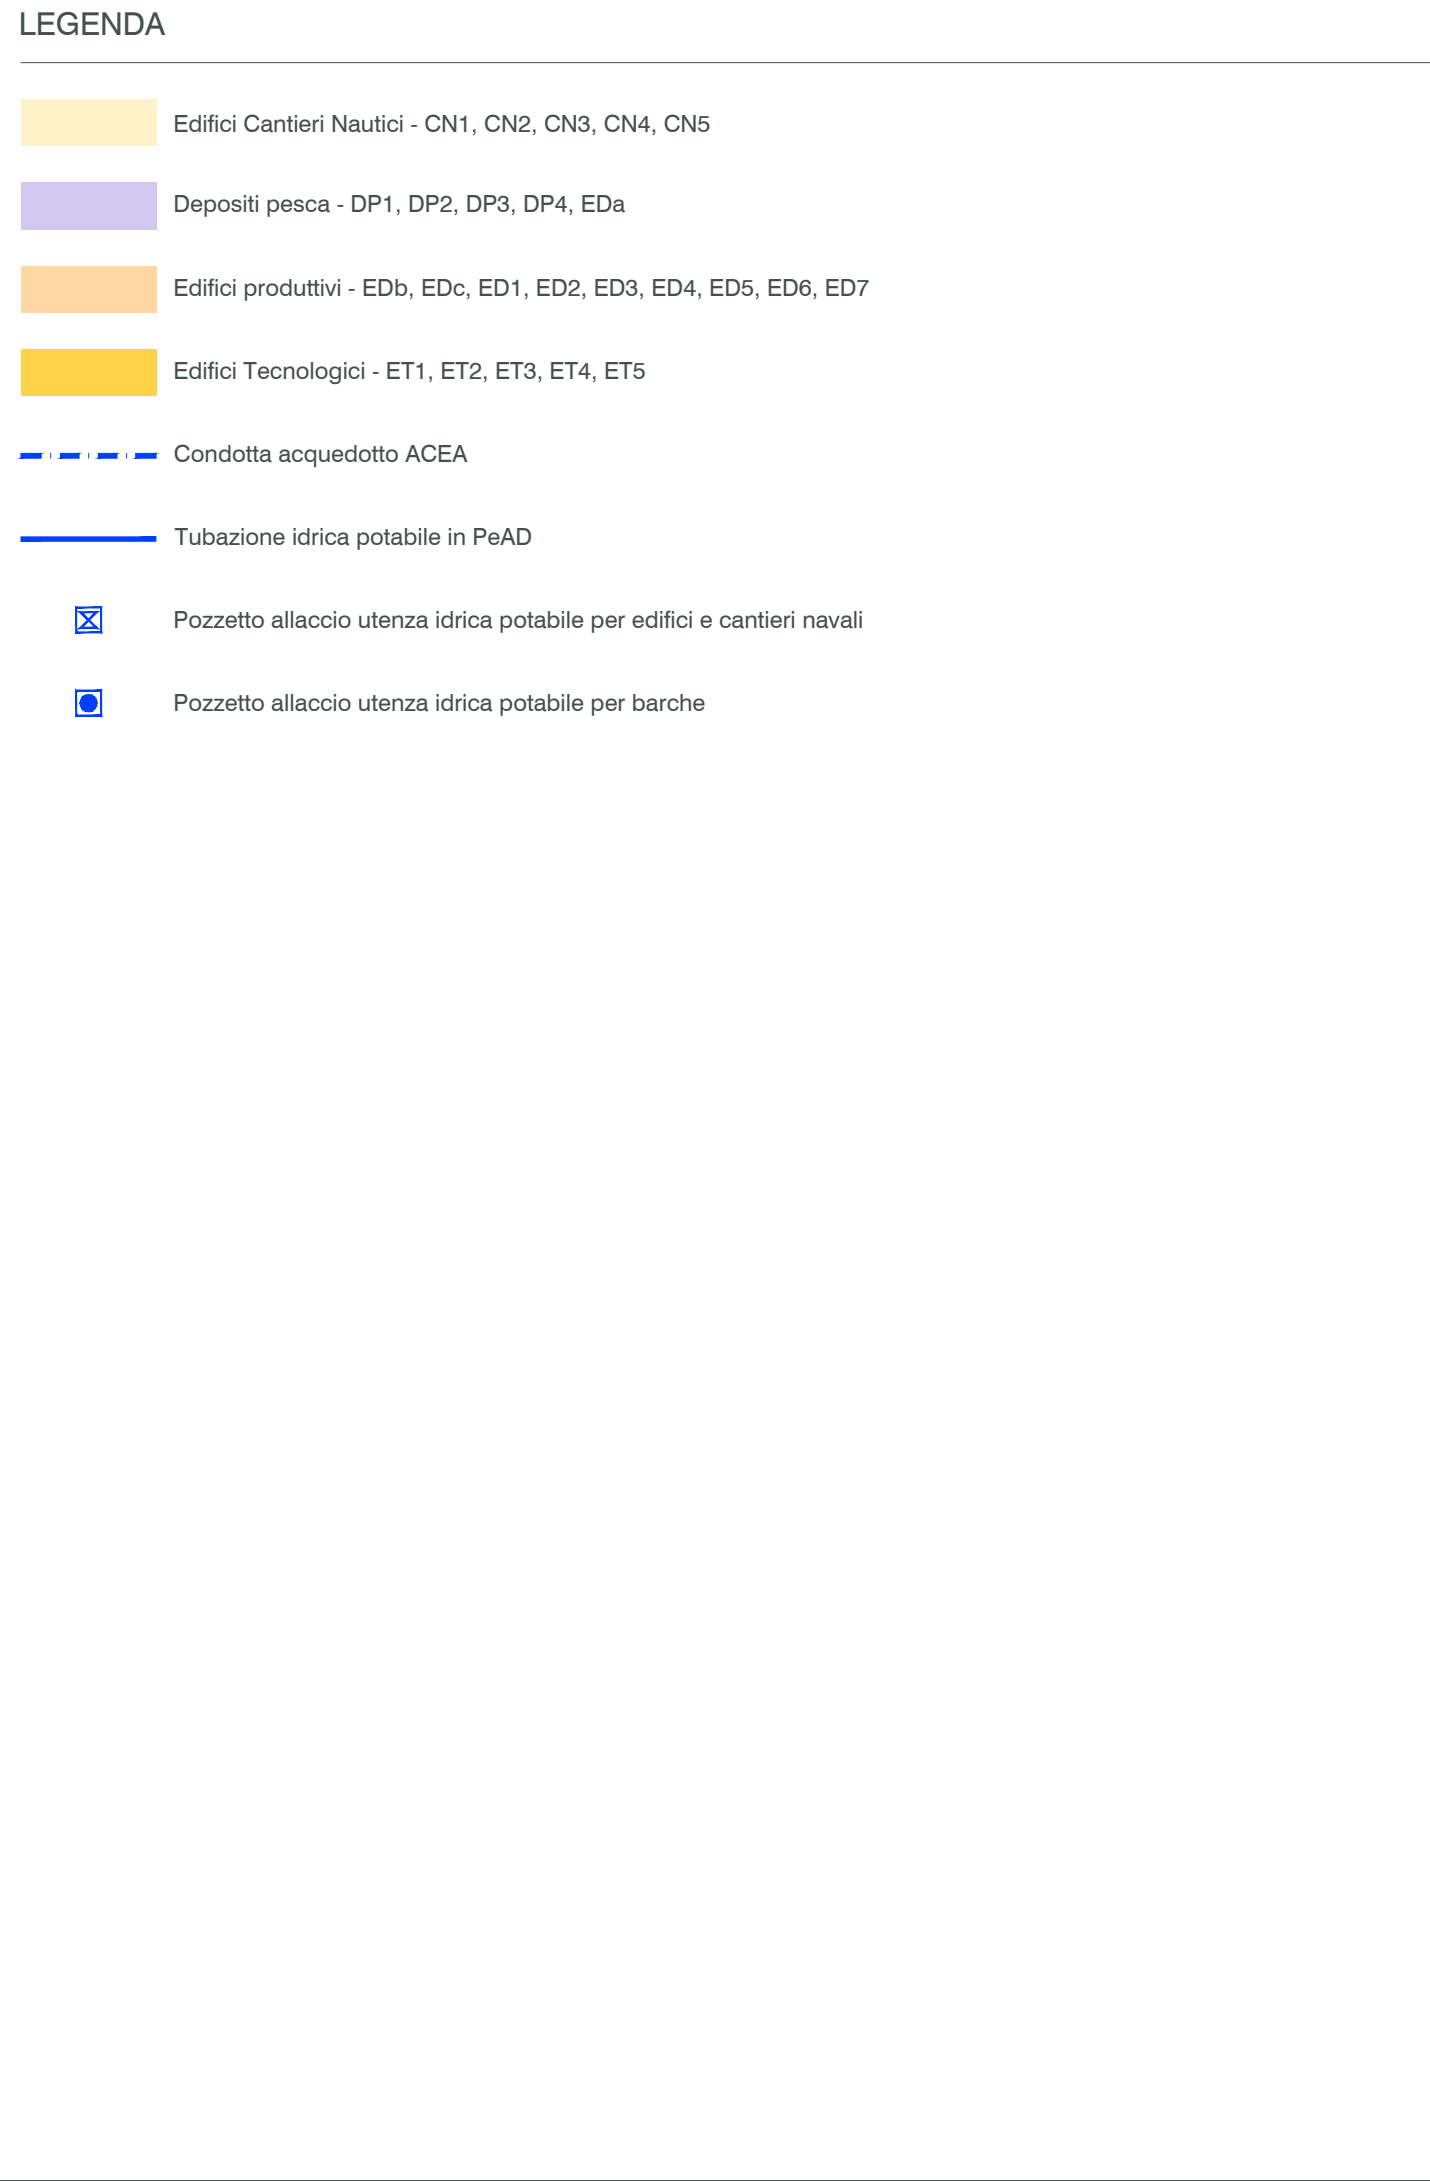
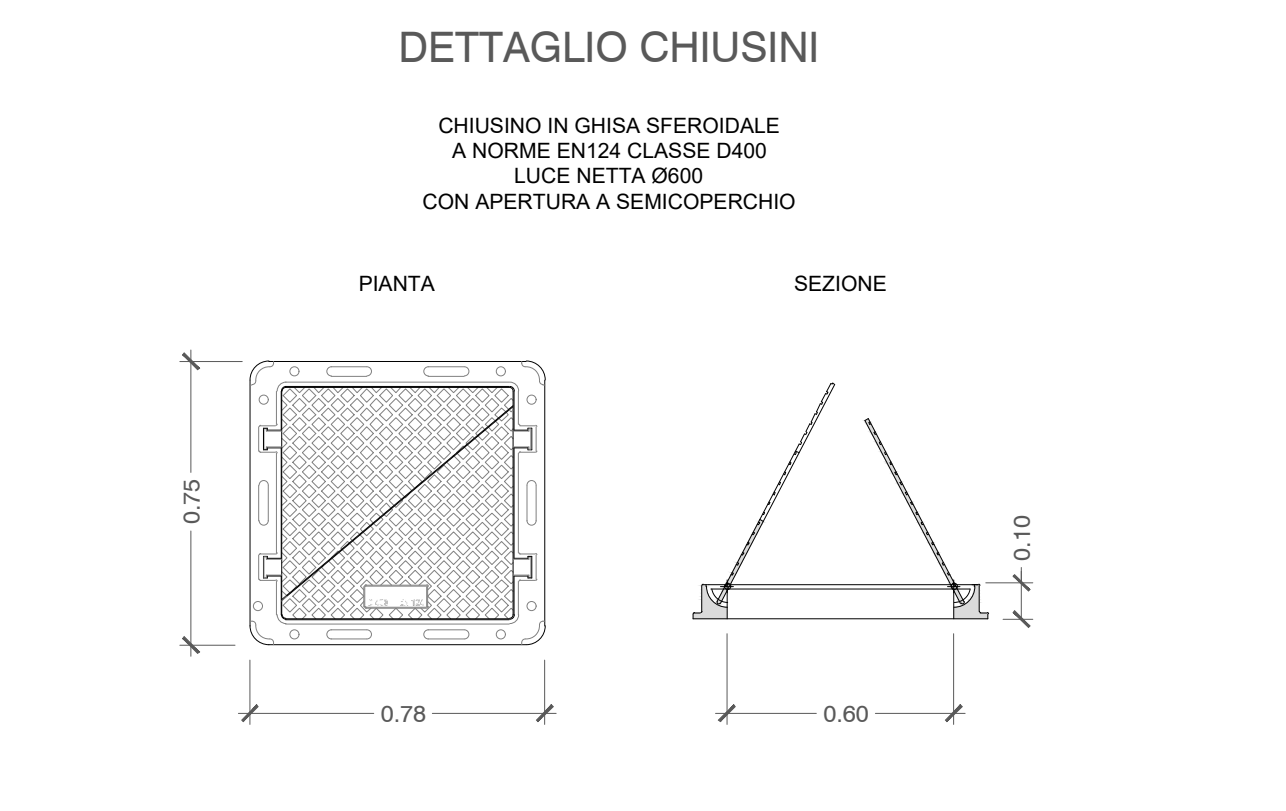
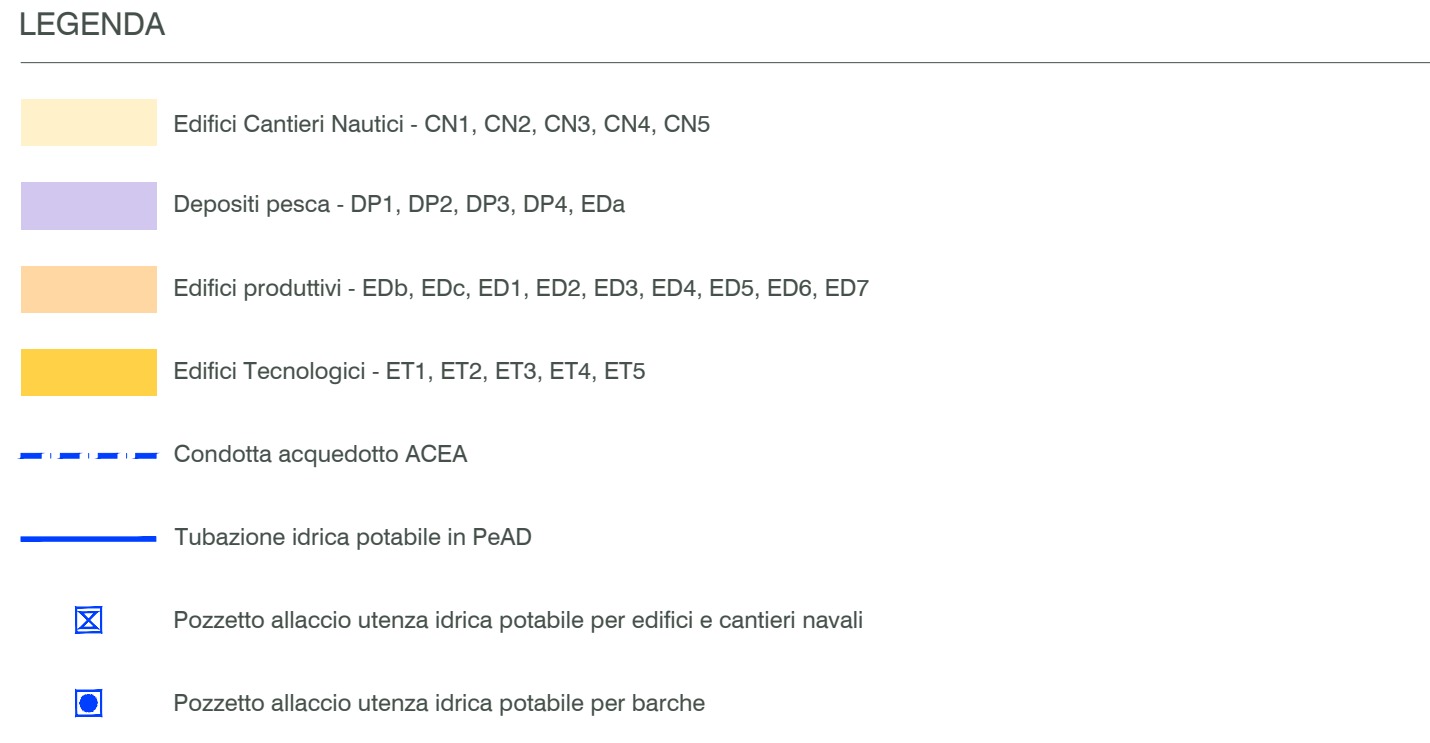


RIEPILOGO COMPUTAZIONE TUBAZIONI		
DISTRETTO DELLA PESCA		
TARIFFA	TUBAZIONE	LUNGHEZZA (m)
B02.01.006.b.05	PeAD PE100 PN16 De50	96,60
B02.01.006.b.07	PeAD PE100 PN16 De75	93,50
B02.01.006.b.09	PeAD PE100 PN16 De110	860,00
B02.01.006.b.10	PeAD PE100 PN16 De125	348,00
CANTIERI NAVALI		
TARIFFA	TUBAZIONE	LUNGHEZZA (m)
B02.01.006.a.02	PeAD PE100 PN10 De63	5,00
B02.01.006.a.04	PeAD PE100 PN10 De90	5,00
B02.01.006.b.09	PeAD PE100 PN16 De110	94,00
B02.01.006.b.10	PeAD PE100 PN16 De125	226,00

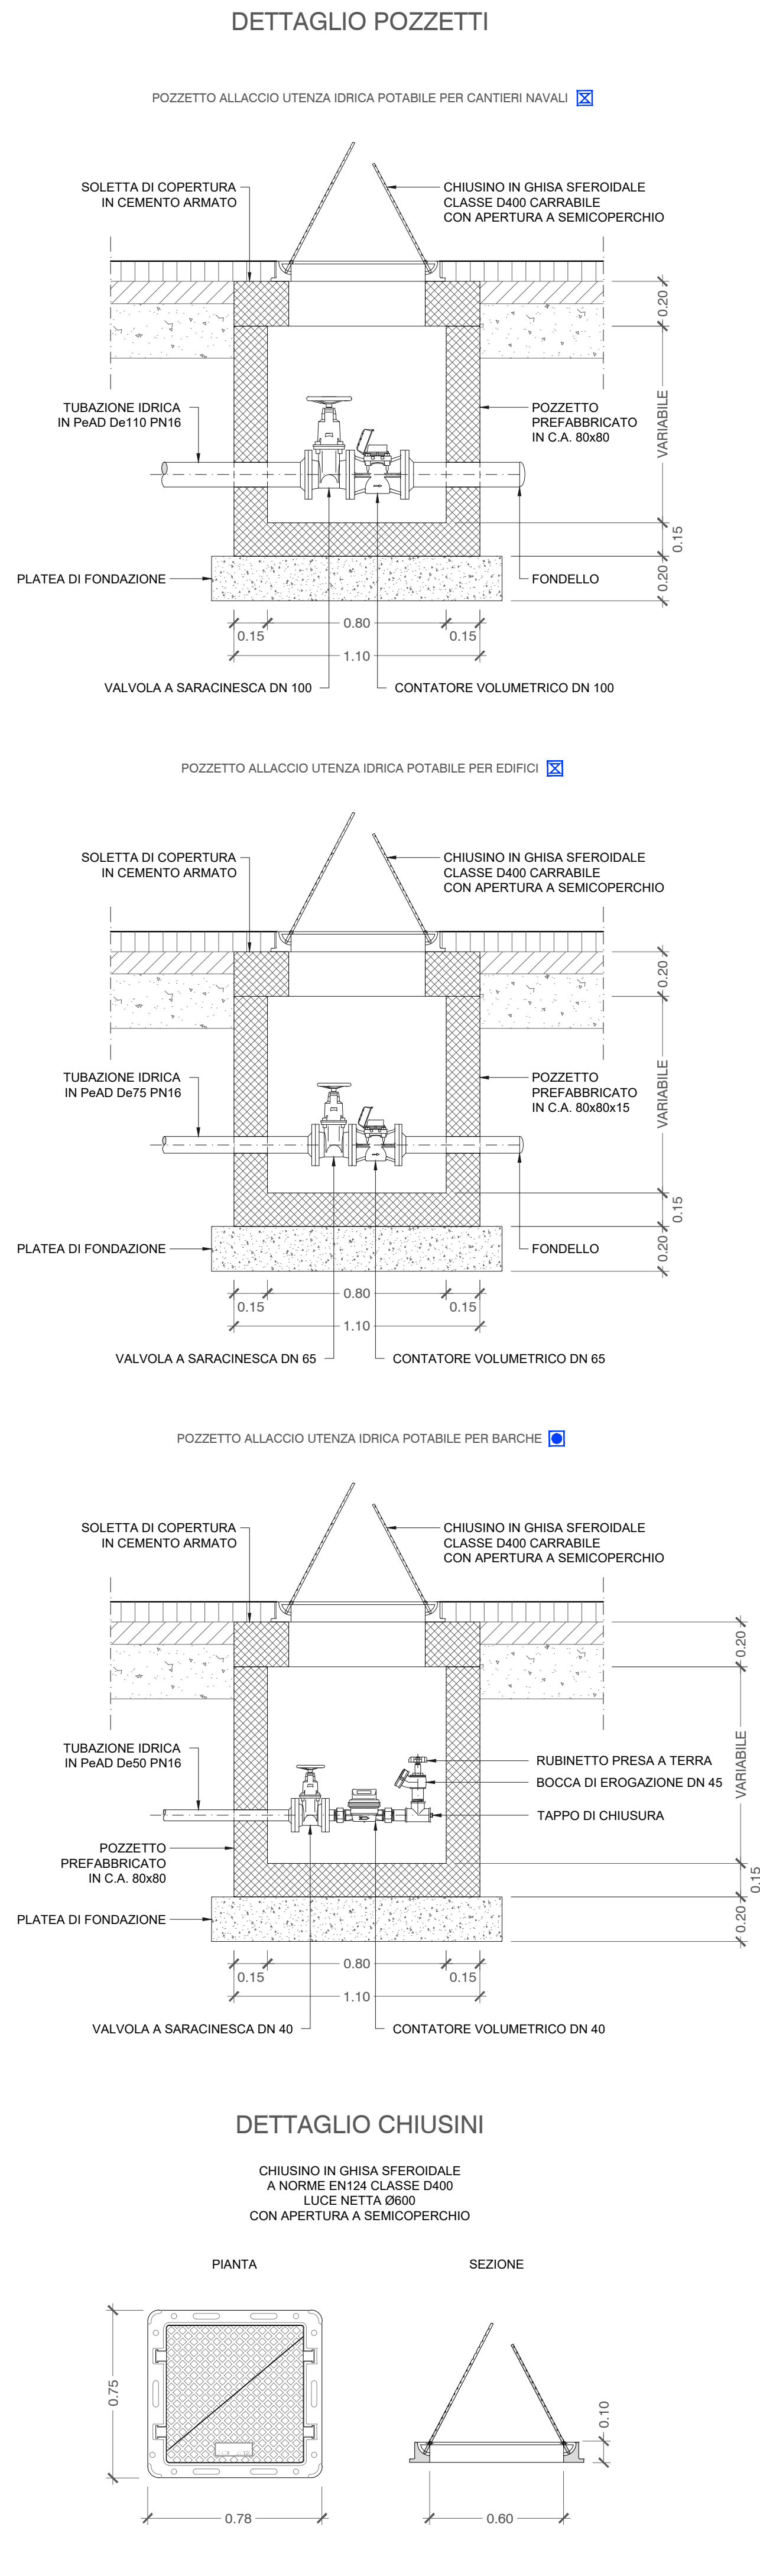

NUOVO PORTO COMMERCIALE DI FIUMICINO
PROGETTO ESECUTIVO
I LOTTO FUNZIONALE I STRALCIO
"Darsena Pescherecci e viabilità di accesso al cantiere"

Committente Il presidente AVV. Francesco Maria Di Majo Il responsabile del procedimento Dot. Ing. Maurizio Marini Il coordinatore generale Dot. Ing. Giuseppe Solinas Titolo elaborato	Progettazione ACQUA TECNO Ing. Renato Marconi Ing. Paolo Turbolente Ing. Barbara Doronzo	Consulenza specialistica impiantistica: ELTEC S.r.l. Elaborazioni tecniche per l'ingegneria	Elaborato A.2202.12 PE EG IMP.03a Scala 1:1.000 Approvato
Data Ottobre 2020	Preparato	Controllato	Approvato
Revisione 01 02	Data Giugno 2021 Febbraio 2022		