




VISTA "A"
Scala 1:50

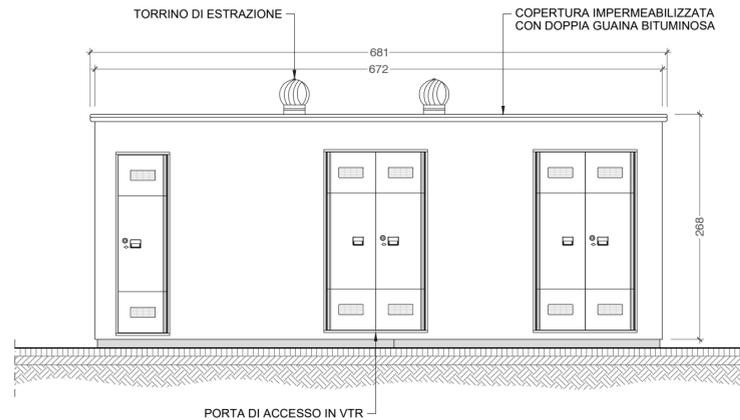


PARTICOLARE FLANGIA IN PVC
Scala 1:10

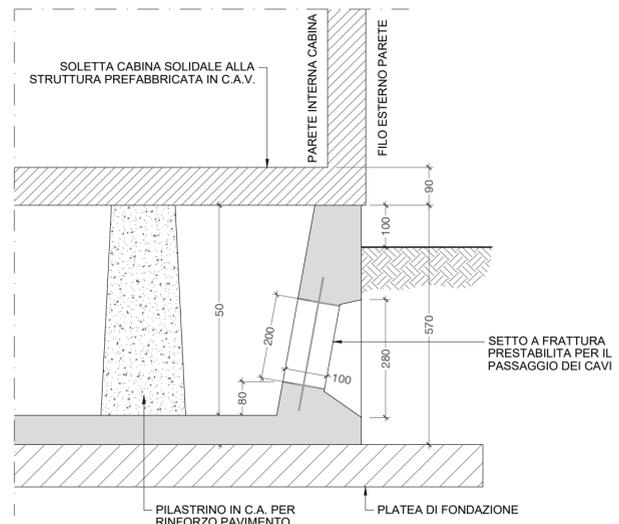


PARTICOLARE CONNETTORE
Scala 1:10

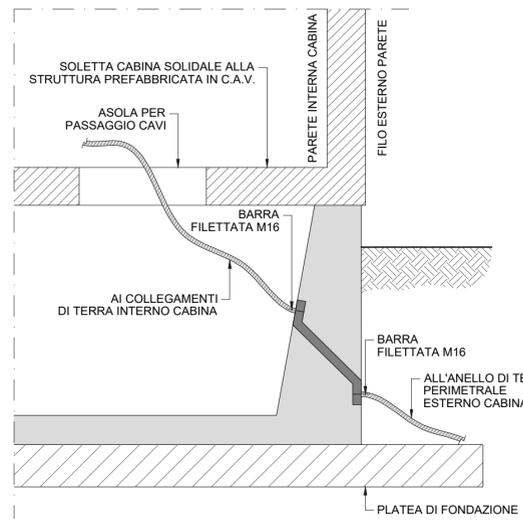


VISTA "B"
Scala 1:50

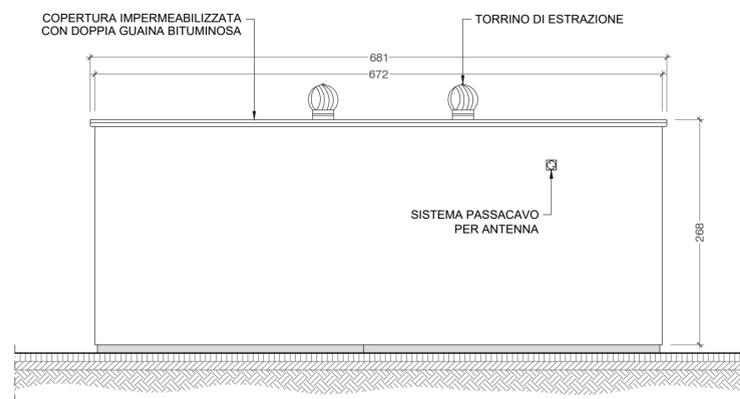


PIANTA PAVIMENTO
Scala 1:50

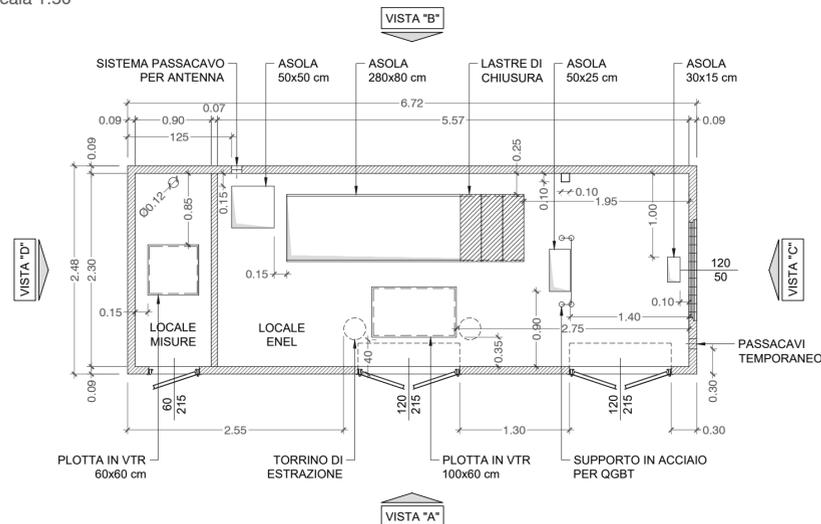

PIANTA CHIAVE
Scala 1:2.000

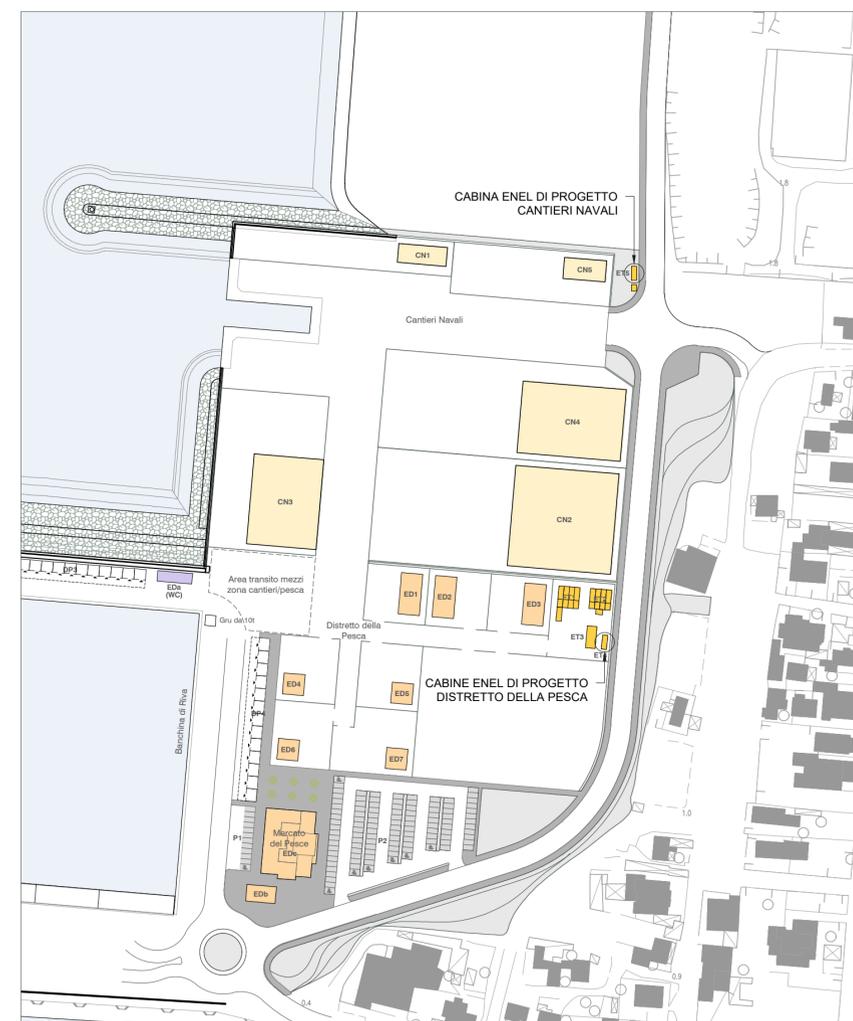


VISTA "C"
Scala 1:50

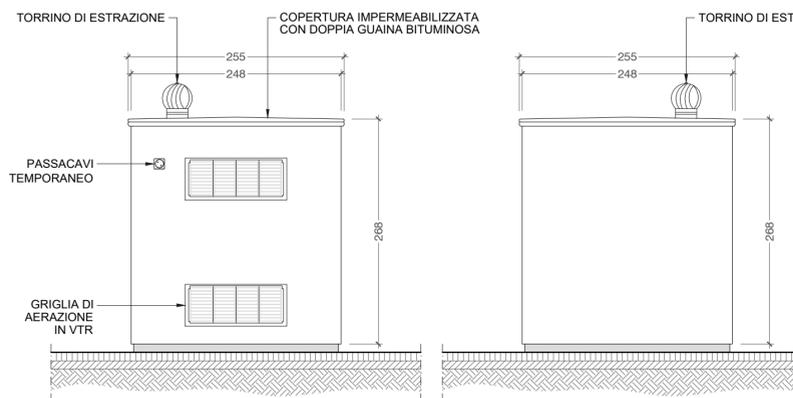

VISTA "C"
Scala 1:50

PIANTA VASCA
Scala 1:50

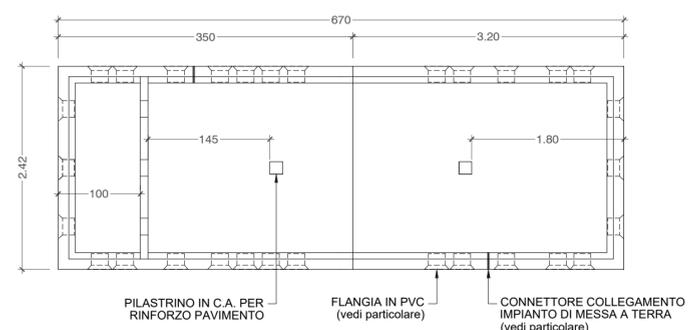

Autorità di Sistema Portuale del Mar Tirreno Centro Settentrionale



NUOVO PORTO COMMERCIALE DI FIUMICINO

PROGETTO ESECUTIVO
I LOTTO FUNZIONALE I STRALCIO
"Darsena Pescherecci e viabilità di accesso al cantiere"

Committente Il presidente AVV. Francesco Maria Di Majo Il responsabile del procedimento Dott. Ing. Maurizio Marini Il coordinatore generale Dott. Ing. Giuseppe Solinas		Progettazione ACQUA TECNO Ing. Renato Marconi Ing. Paolo Turbolente Ing. Barbara Doronzo		Consulenza specialistica impiantistica: ELTEC S.r.l. Elaborazioni tecniche per l'ingegneria	
Titolo elaborato EDIFICI TECNOLOGICI CABINA ELETTRICA MT/BT CABINE ENEL		Elaborato A.2202.12 PE EG IMP.10c Scala 1:50		Approvato	
Data Ottobre 2020		Preparato		Controllato	
Revisione 01 02		Data Giugno 2021 Febbraio 2022		Approvato	