


Vista 1

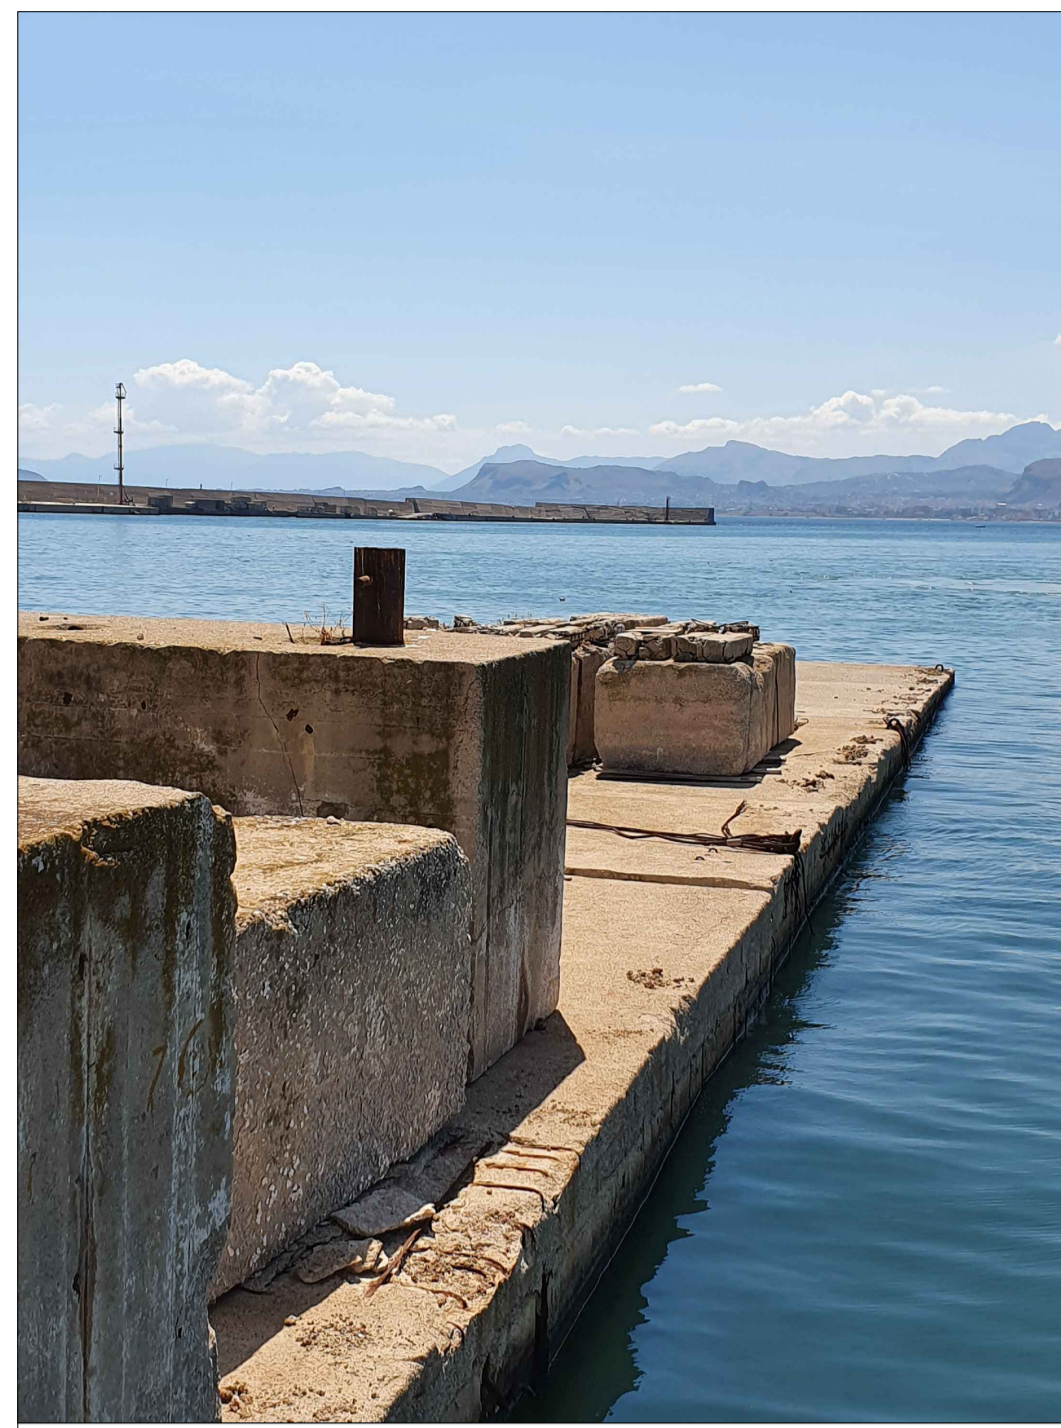


Vista 2




Vista 3



Vista 4

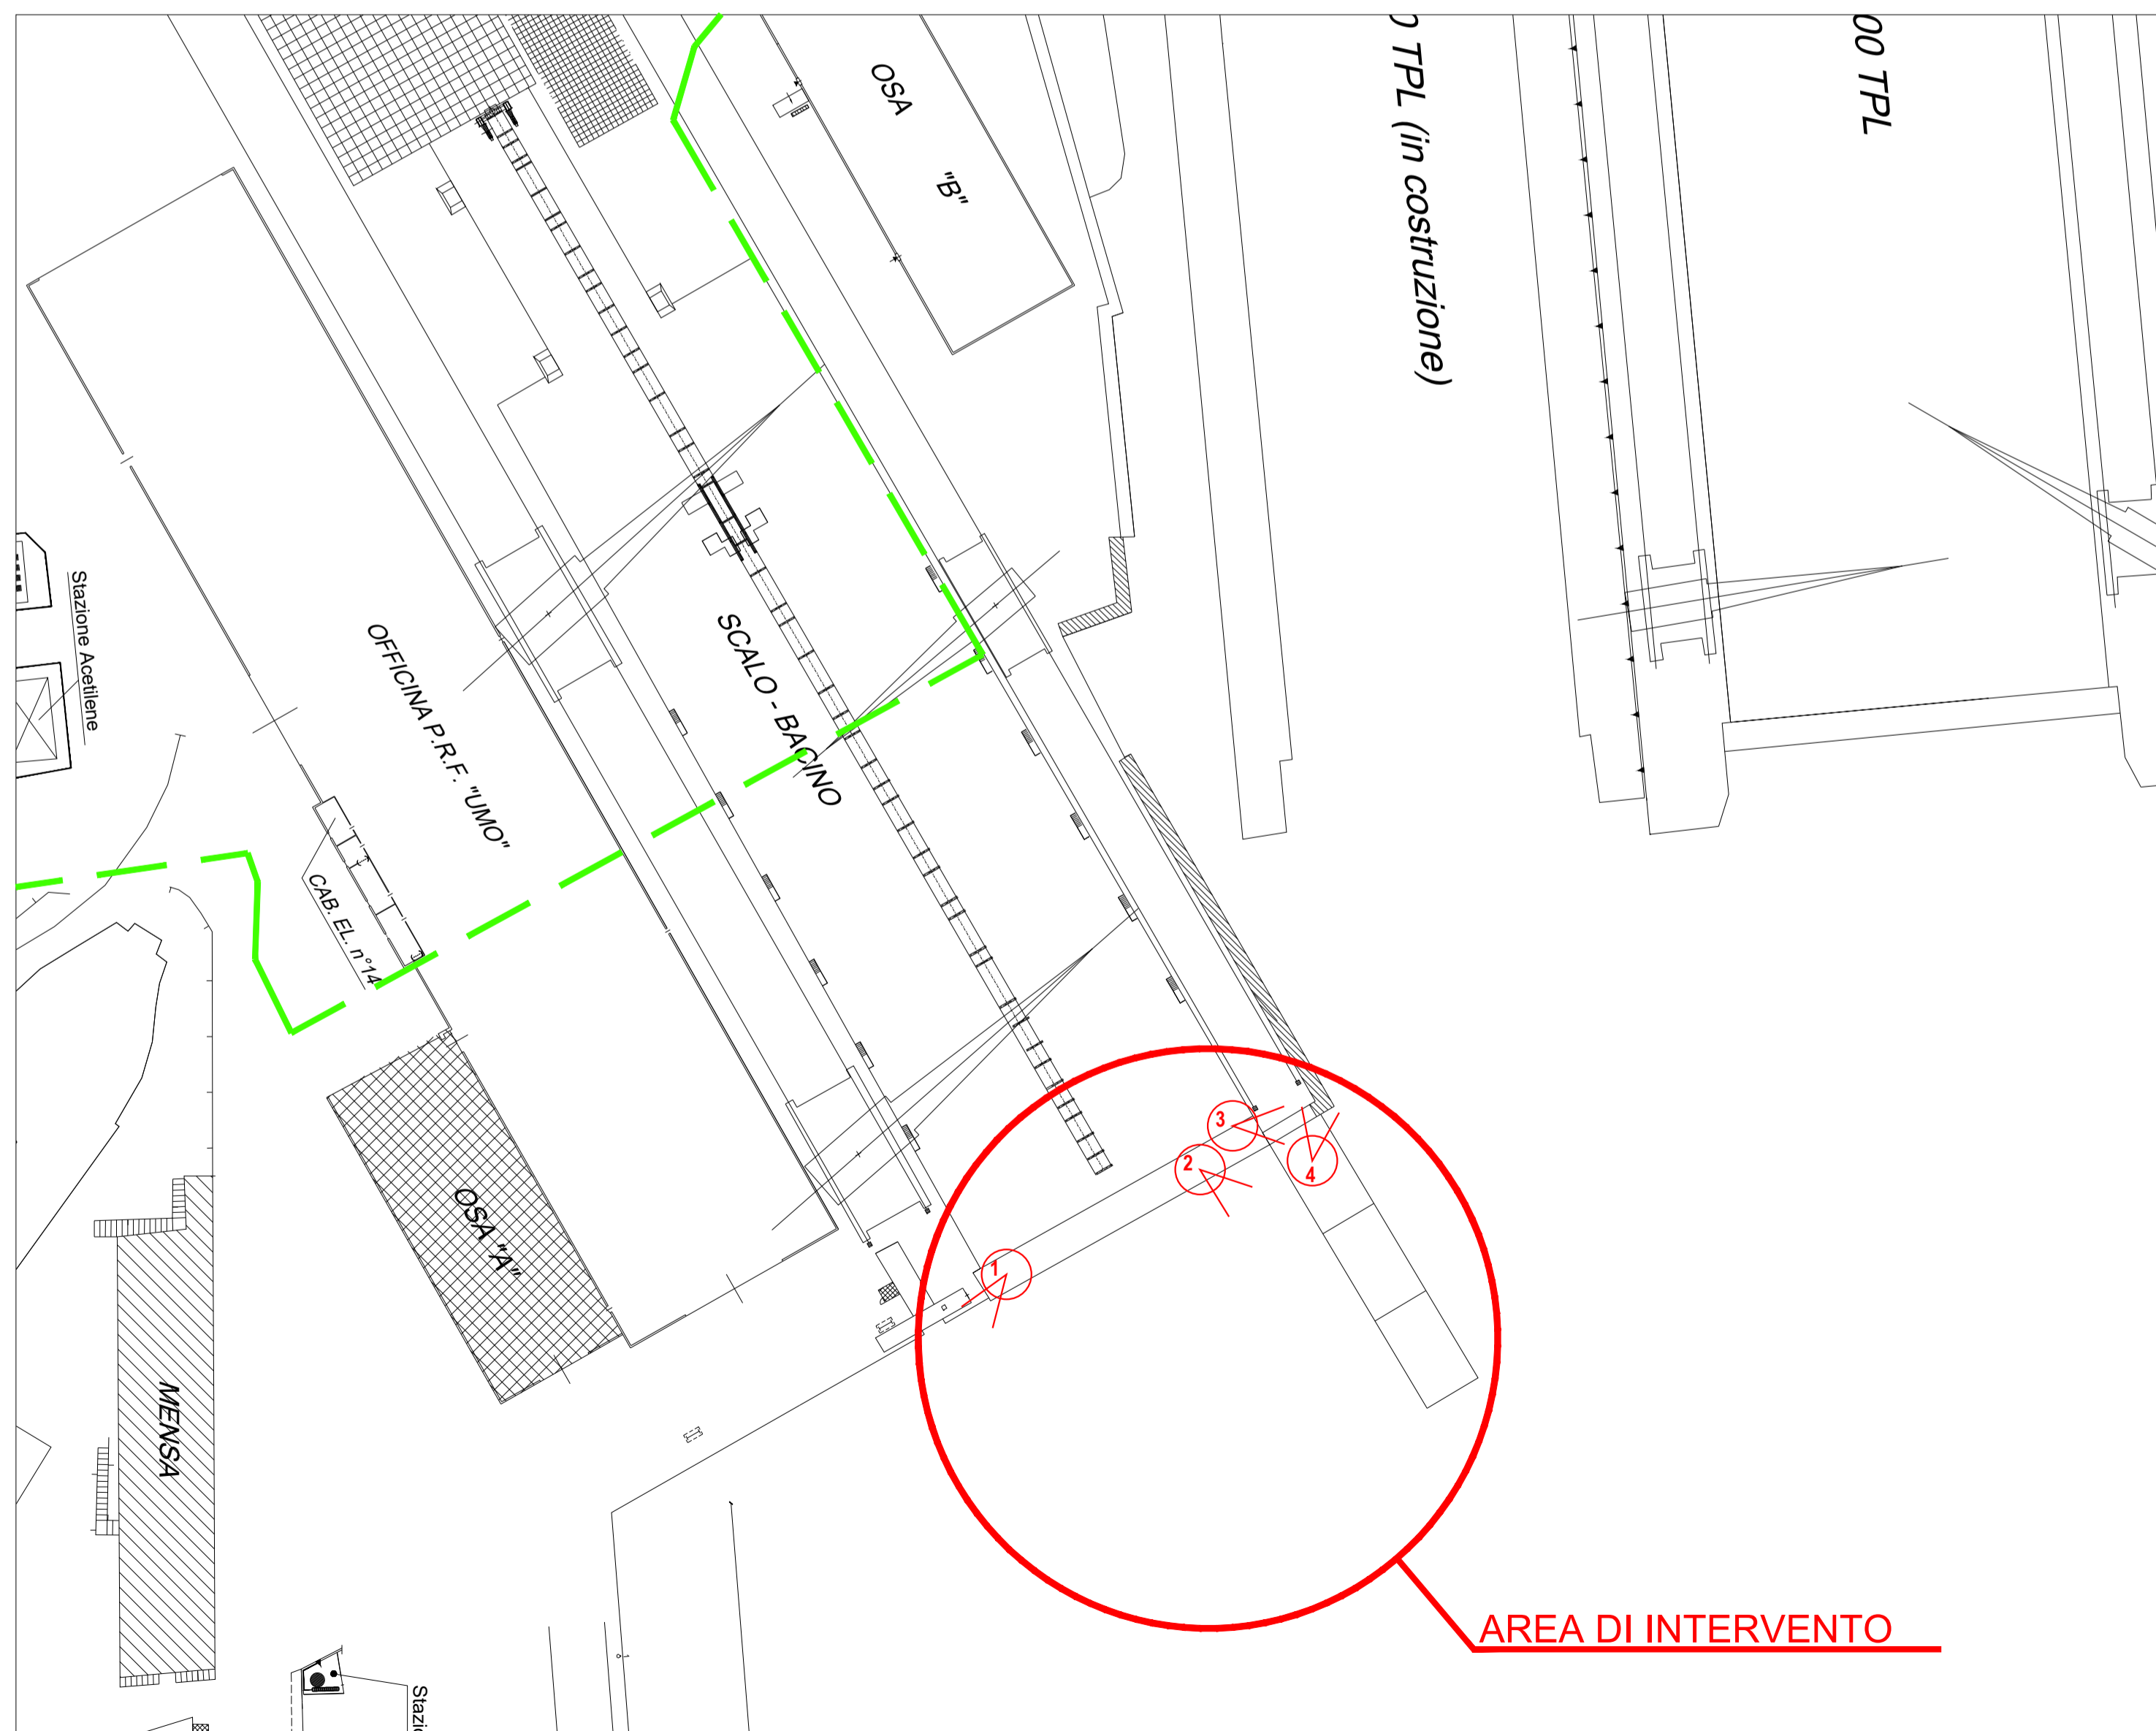

— — — — — Limite di competenza di APP

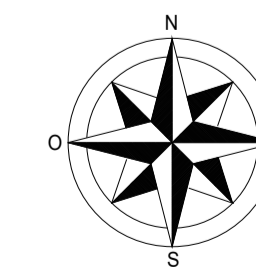


 Autorità di Sistema Portuale
 del Mare di Sicilia Occidentale
 Porti di Palermo,
 Termini Imerese, Trapani,
 Porto Empedocle

AUTORITA' DI SISTEMA PORTUALE DEL MARE DI SICILIA OCCIDENTALE

PORTO DI PALERMO - Lavori di completamento per la messa in sicurezza del bacino
 di carenaggio 150.000 tpi - 1° lotto funzionale - CUP: I77G19000070007.
PROGETTO DEFINITIVO

PROGETTISTA E COORDINATORE DELLA SICUREZZA IN PROGETTAZIONE:
RUP:
 Ing. Salvatore Acquista

FINCANTIERI SI
 Progettazione Integrata e coordinatore:
 Ciro Dott. Ing. FONTOLAN
scelta di SEDE SEDE AGENZIA REGIONALE SICILIA A. N. 235

Progettazione specialistica:
 Studi Ambientali
duani



OGGETTO: Studio A2 - Demolizione pannello esistente interferente con ingresso/uscita navi dal nuovo bacino da 150.000 tpi - Demolizione "avanti scalo" sommerso e dragaggio fondali

STATO DI FATTO - Planimetria generale dello stabilimento e documentazione fotografica

SCALA: 1:1000 DATA: 04-01-2021 Revisione: 00

SPAZIO PER I VISTI: