Firmato digitalmente da
Cirillo Fontolan
CN = Fontolan Cirillo
O = Ordine degli Ingegneri della Provincia di Venezia
C = IT

PARTICOLARE
SEZIONE ARMATURA SOLETTA DIREZIONE E–O
SCALA 1:50

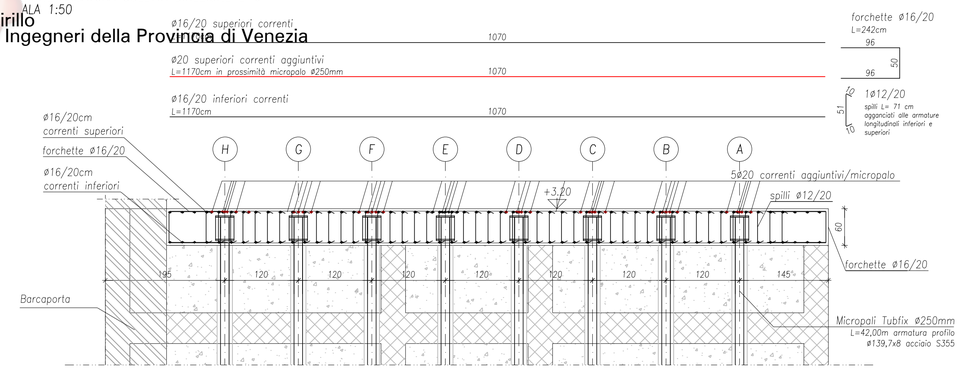

PARTICOLARE
SEZIONE ARMATURA SOLETTA DIREZIONE N–S
SCALA 1:50

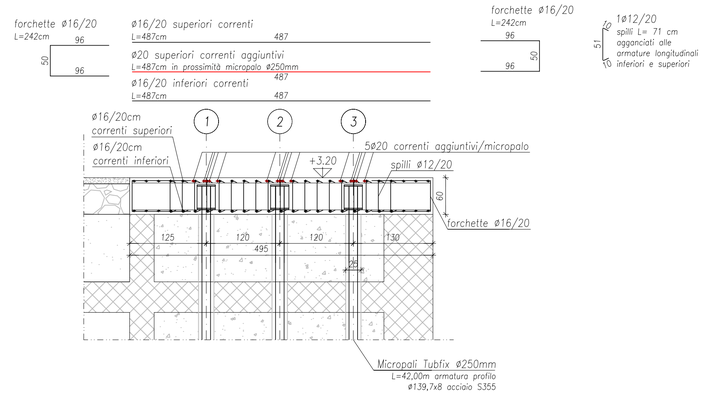

TIPOLOGICO SVILUPPO JET–GROUTING
SCALA 1:200

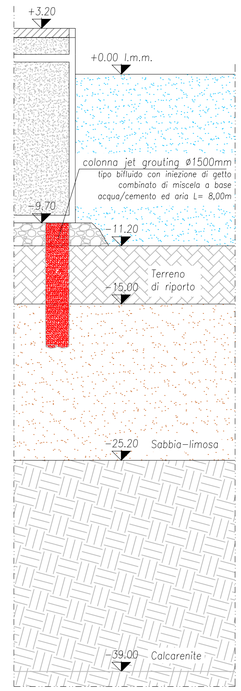

TIPOLOGICO SVILUPPO PALI
SCALA 1:200

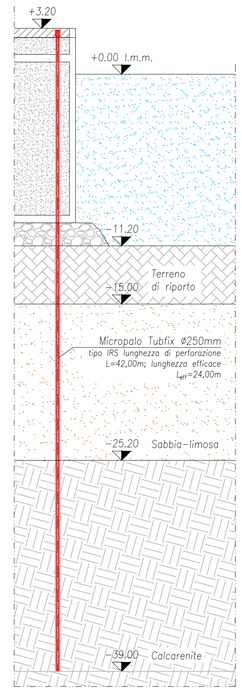

DETTAGLIO INGHISAGGI SU SOLETTA
SCALA 1:20

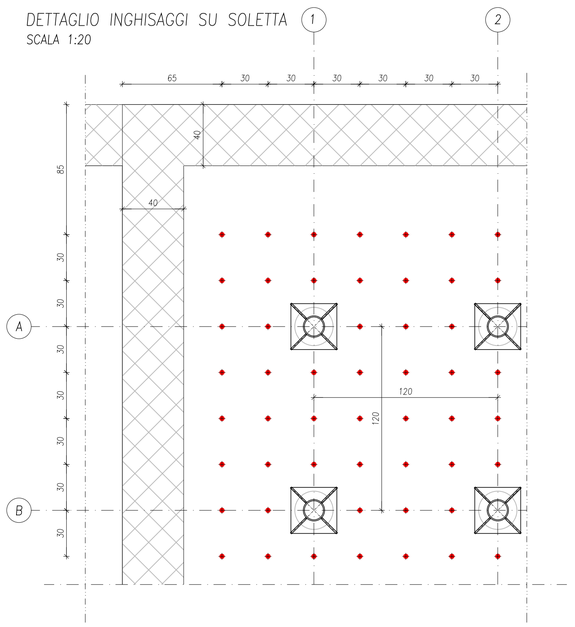

DETTAGLIO GANCI SU SOLETTA
SCALA 1:20

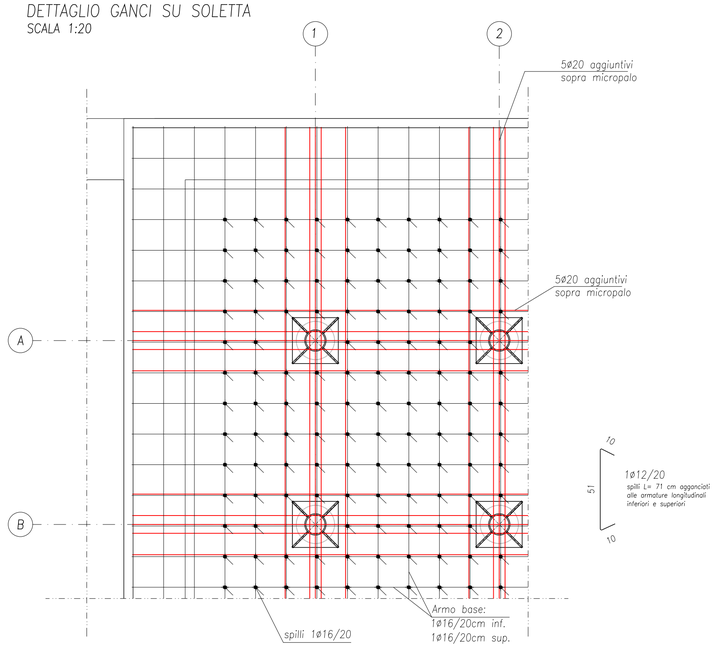

PARTICOLARE
DETTAGLIO PIASTRE MICROPALI
SCALA 1:20

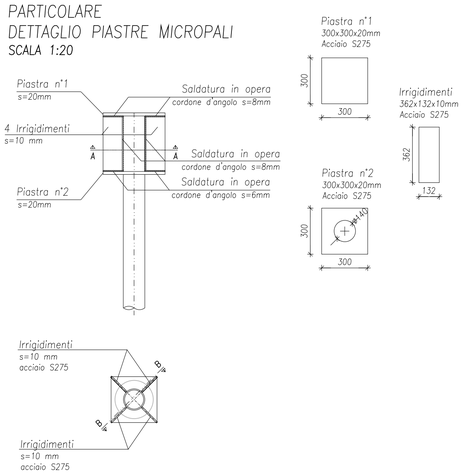

PARTICOLARE
INGHISAGGI SEZIONE–SCALA 1:50

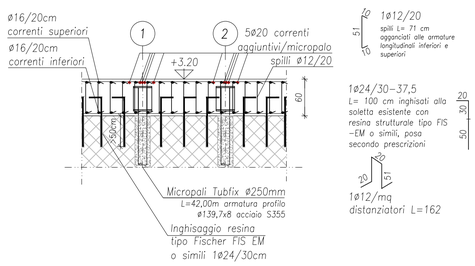

Autorità di Sistema Portuale
del Mare di Sicilia Occidentale

Porti di Palermo,
Termini Imerese, Trapani,
Porto Empedocle

AUTORITA' DI SISTEMA PORTUALE DEL MARE DI SICILIA OCCIDENTALE

Firmato digitalmente da
GUGLIELMO MIGLIORINO
SerialNumber = TINIT-MGLGLL75D04G273I
C = IT

DI PALERMO - Lavori di completamento per la messa in sicurezza del bacino di Santa Maggiore 150.000 tpl - 1° stralcio funzionale - CUP: I17G19000070007.

PROGETTO DEFINITIVO

PROGETTISTA E COORDINATORE DELLA SICUREZZA IN PROGETTAZIONE:

FINCANTIERI Si evolving integration

via AUSONIA 30 - 35018 - SAONARA (PD) - Tel. 3541149672B6

Progettista incaricato e coordinatore:
Cirillo Dott. Ing. FONTOLAN
iscritto all' ORDINE DEGLI INGEGNERI DELLA PROVINCIA DI VENEZIA AL N. 2376
Firma:

RUP:
Ing. Salvatore Acquista

Progettazione specialistica:
Studi Ambientali
DUEMI

ORDINE DEGLI INGEGNERI DELLA PROVINCIA DI VENEZIA
GUGLIELMO MIGLIORINO
N. 6546

CODICE:
A.SP.STR.03

OGGETTO: Lotto A - Demolizione pennello esistente interferente con ingresso/uscita navi dal nuovo bacino da 150.000 tpl - Demolizione "avanti scalo" sommerso e dragaggio fondali

STATO DI PROGETTO - Dettagli armature e carpenterie metalliche

SCALA:

DATA: 04-01-2021

Revisione: 00

SPAZIO PER I VISTI:

(Formato A1 841x594)