

FOTO 07

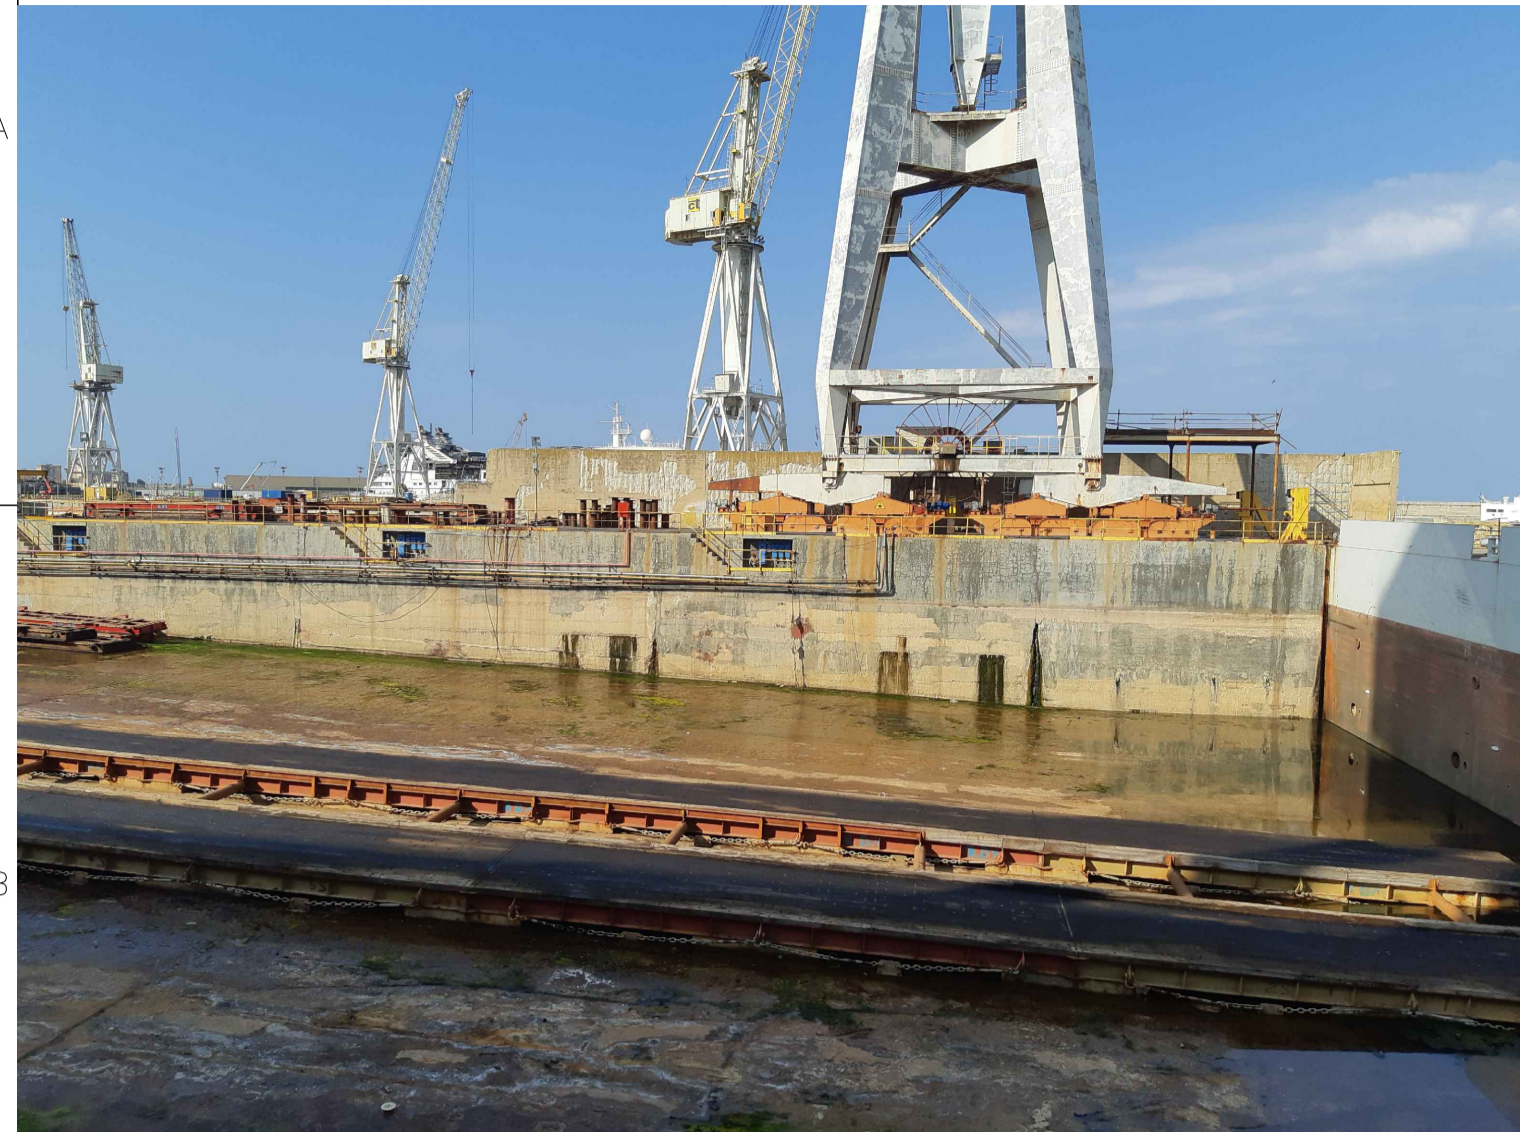


FOTO 02



FOTO 03



FOTO 04

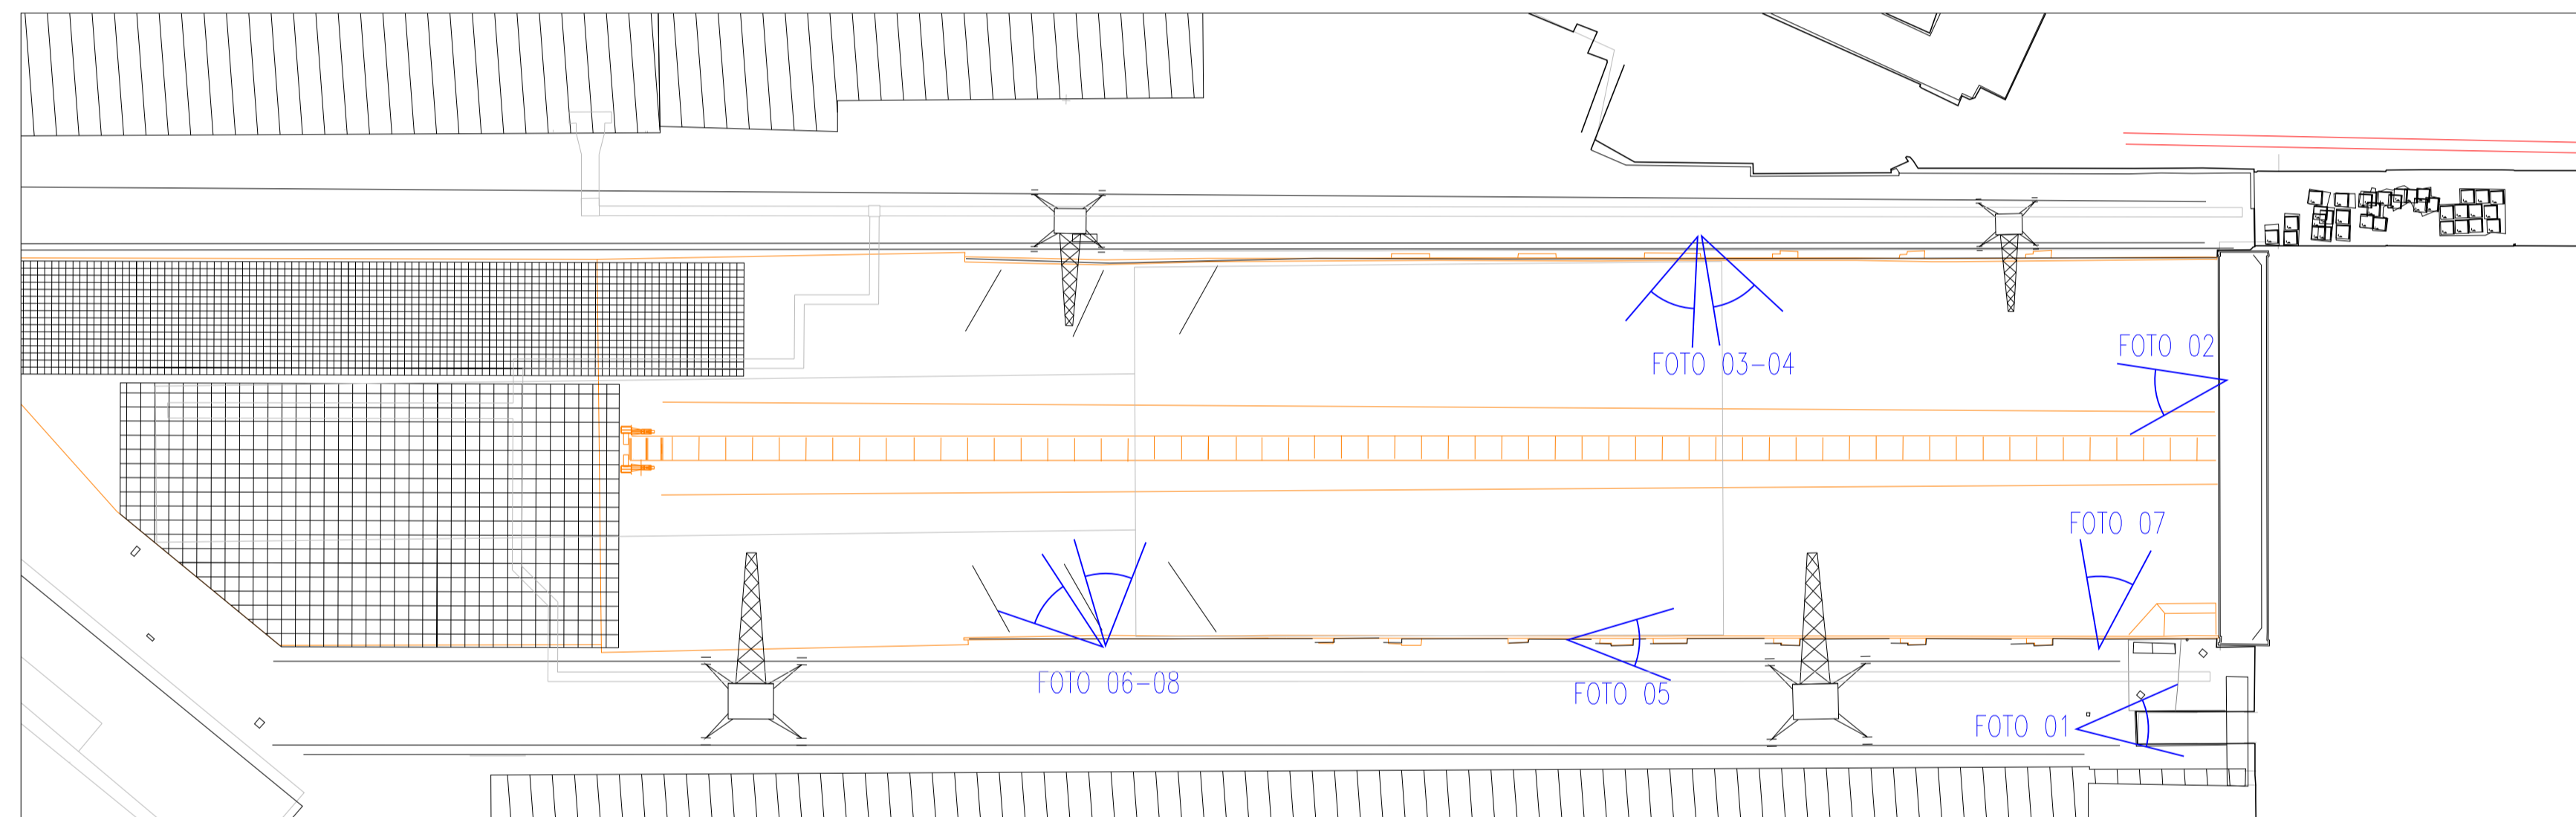


FOTO 05

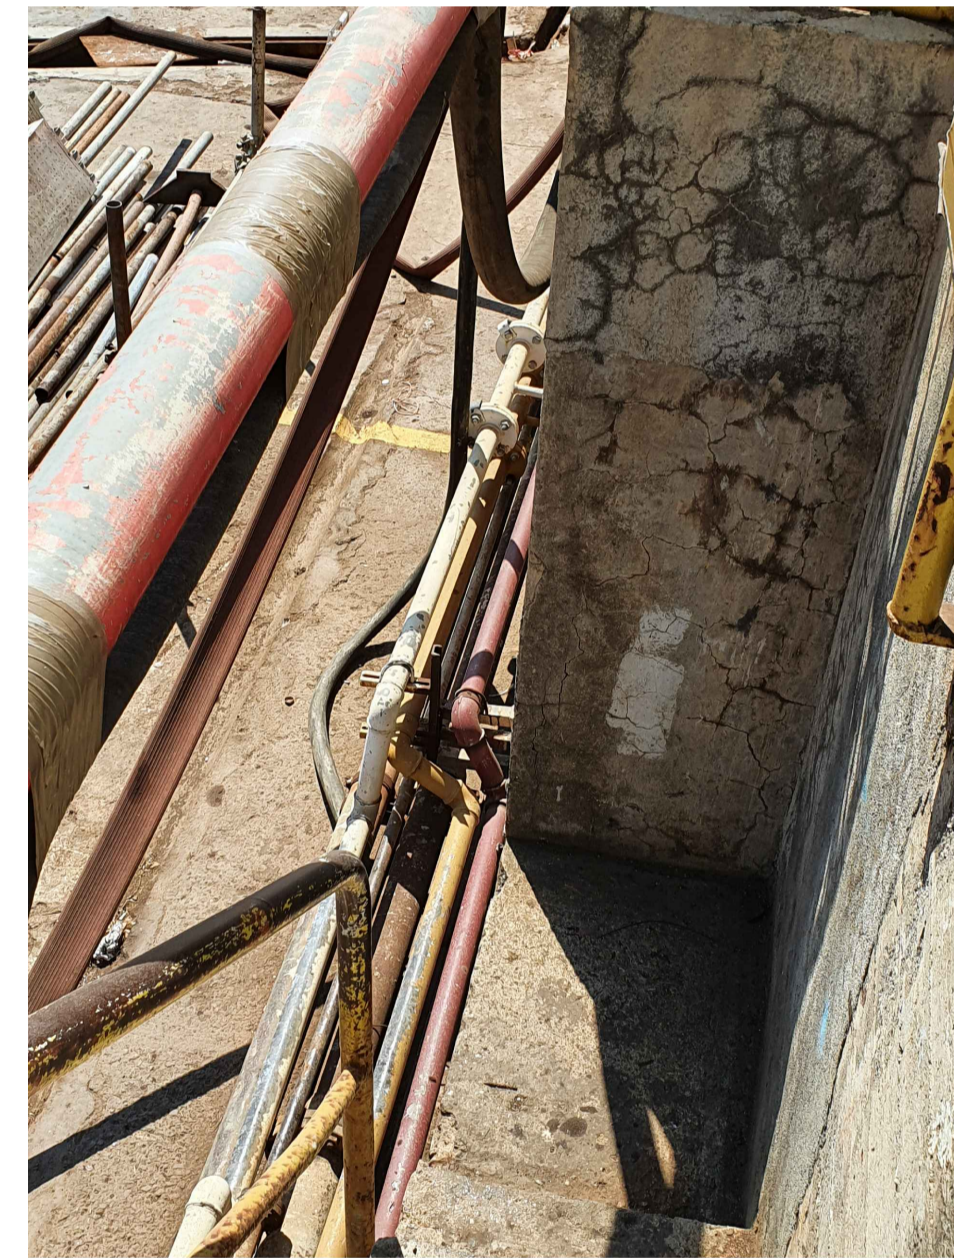


FOTO 08



FOTO 06

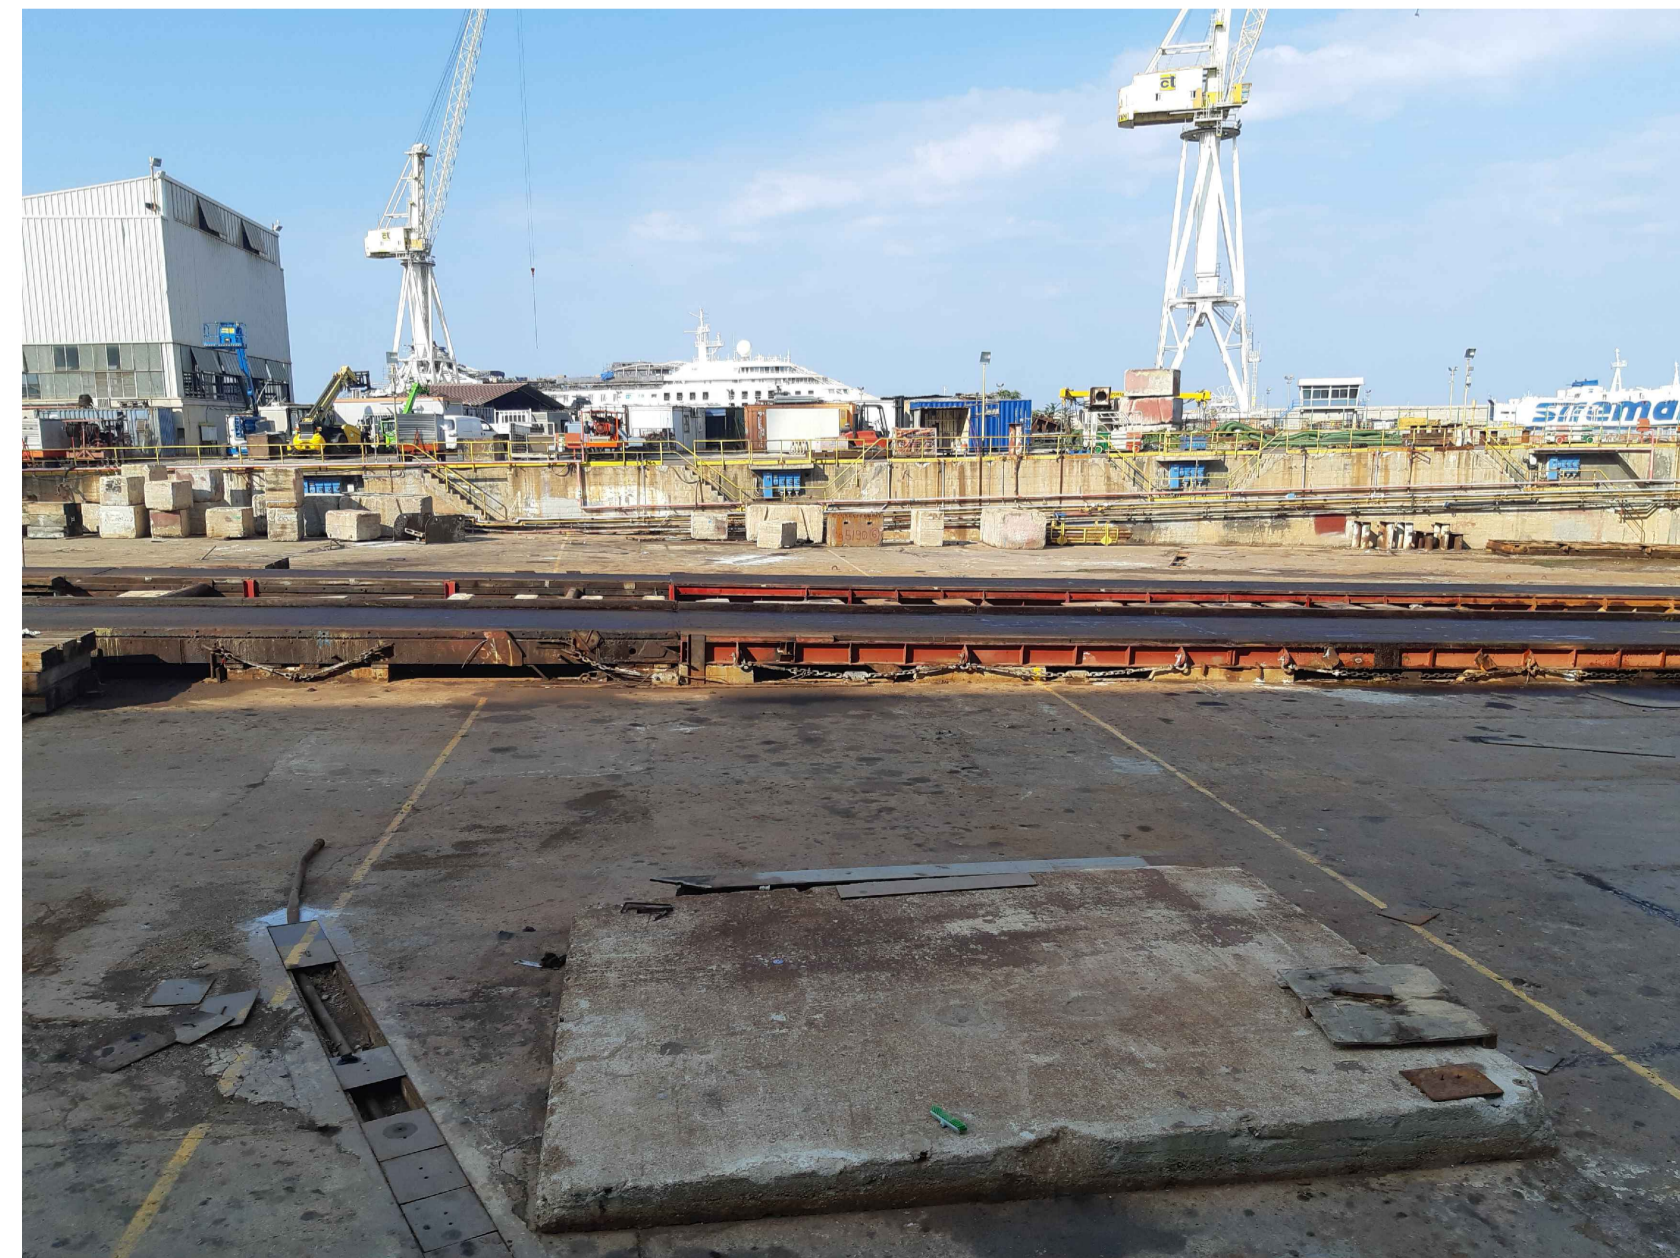


FOTO 01



**Autorità di Sistema Portuale
del Mare di Sicilia Occidentale**
Porti di Palermo,
Termini Imerese, Trapani,
Porto Empedocle

**AUTORITA' DI SISTEMA PORTUALE DEL MARE DI
SICILIA OCCIDENTALE**

PORTO DI PALERMO - Lavori di completamento per la messa in sicurezza del bacino
di carenaggio 150.000 tpi - 1° lotto funzionale - CUP: I77G19000070007.

PROGETTO DEFINITIVO

PROGETTISTA E COORDINATORE DELLA
SICUREZZA IN PROGETTAZIONE:

FINCANTIERI SI
evolving integration
Progettista e coordinatore:
Chim. Dott. Ing. FANTOLINI
sede di SEDE SIDI MORELLI PIAZZA A. N. 2/5
Pisa

RUP:
Ing. Salvatore Acquista

Progettazione specialistica:
Studi Ambientali



CODICE:

B.SP.00

OGGETTO: lotto 8 - Demolizione della parte fuori terra dello scalo esistente e spostamento impiantistico - Rimpiazzamento della parte lato mare dello scalo esistente a formare un nuovo piano - Realizzazione di una nuova soletta ad alto portata per un'area di circa 14.000 mq. - Realizzazione di banchina con possibilità di incaglio per chiglia semisommergibile - Impianto di trattamento delle acque di prima pioggia e relative vasche - Realizzazione impianti elettrico, illuminazione e fluidi del nuovo piazzale di lavoro - Bille, verricelli per ormeggio e incaglio barge

STATO DI PROGETTO - Documentazione fotografica delle
opere/impianti da demolire

SCALA:

DATA: 04-01-2021

Revisione: 00

SPAZIO PER I VISTI: