


Per la pianta di riferimento sezioni vedere tav. B.SP-STR.02

DISPOSIZIONE JET GROUTING SOTTO MURO FRONTALE
SCALA 1:100

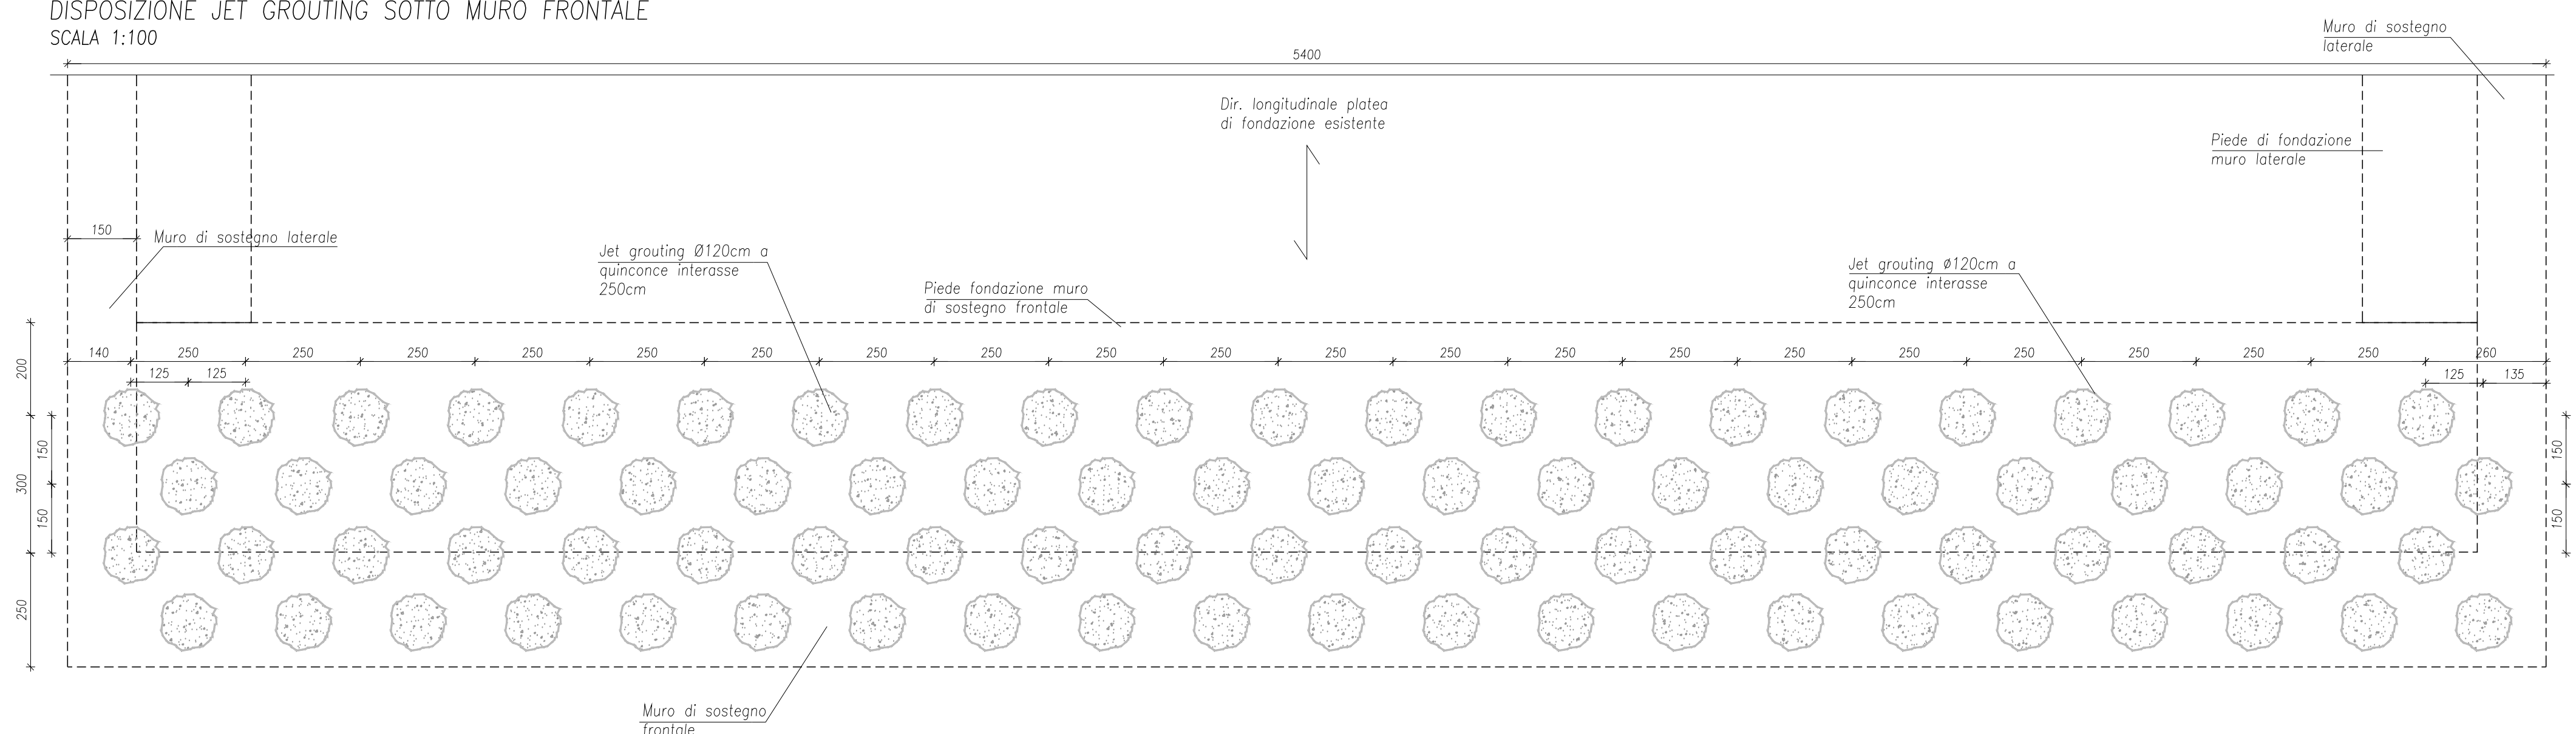

AUTORITA' DI SISTEMA PORTUALE DEL MARE DI SICILIA OCCIDENTALE

PORTO DI PALERMO - Lavori di completamento per la messa in sicurezza del bacino di carenaggio 150.000 tpi - 1° lotto funzionale - CUP: I77G19000070007.

PROGETTO DEFINITIVO

PROGETTISTA E COORDINATORE DELLA SICUREZZA IN PROGETTAZIONE:



CODICE:

B.SP-STR.03.02

SPAZIO PER I VISTI:

RUP:
Ing. Salvatore Acquista



OGGETTO: "Lotto 1 - Demolizione della parte fuori terra dello scalo esistente e accantonamento impiantistica: riempimento dello scalo lato mare dello scalo esistente o formare un nuovo piano - Realizzazione di uno nuovo scalo ad alto portata per un livello di circa 14.000 mt - Realizzazione di bacini con possibilità di incaglio per chiodi sottomarini - Impianto di trattamento delle acque di primo pioggia e relative vasche - Realizzazione impianti elettrico, illuminazione e fluidi del nuovo piazzale di lavoro - Btte, ventilatori per ormeggio e incaglio barge"

STATO DI PROGETTO - Sezioni con indicazioni del riempimento

2di 2

SCALA: DATA: 04-01-2021 Revisione: 00