




SEZIONE F-F
SCALA 1:200

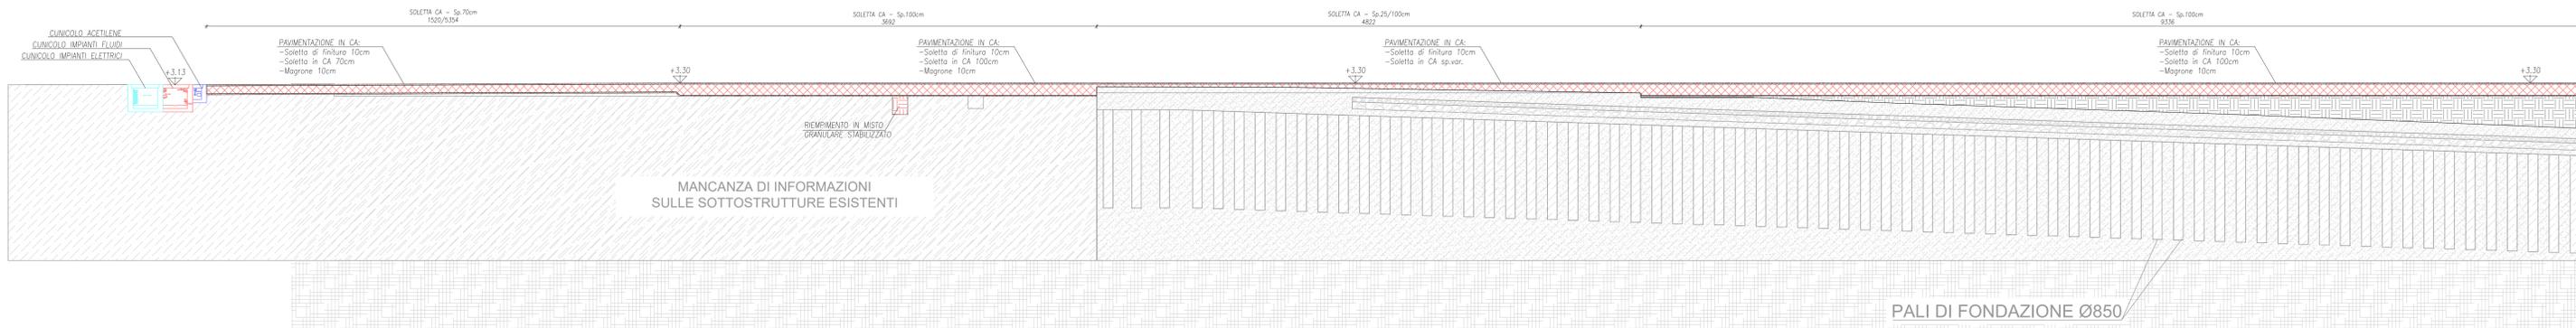

SEZIONE F-F
SCALA 1:200

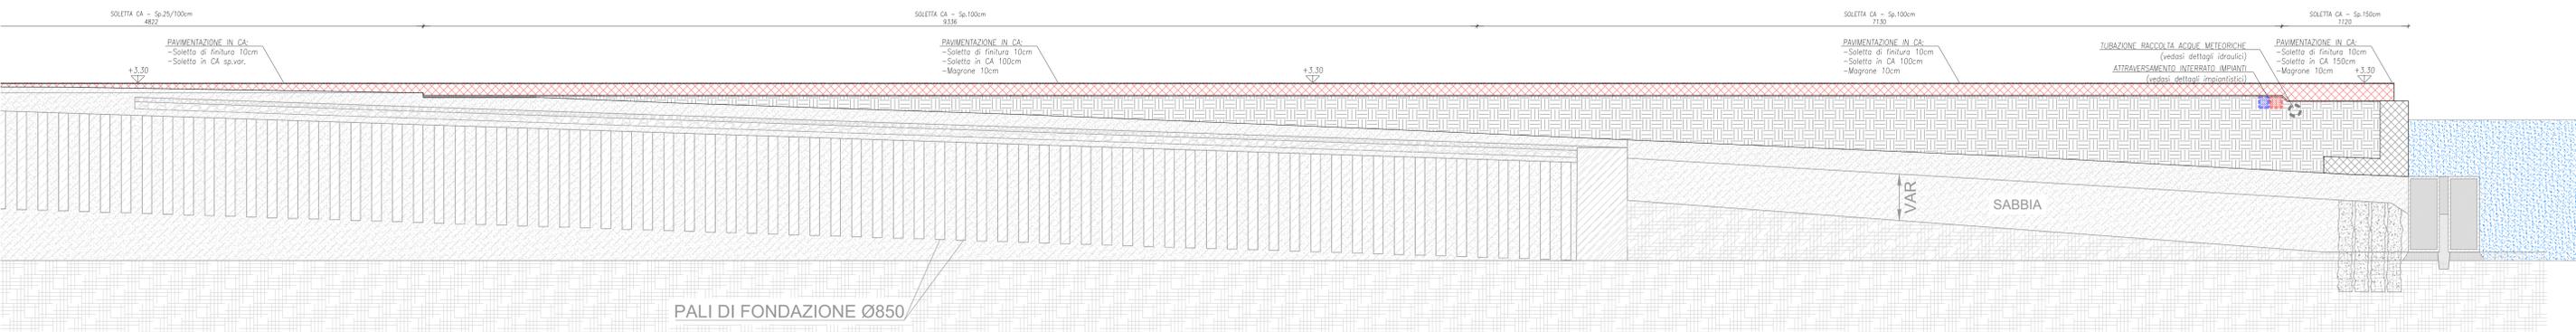


SEZIONE A-A
SCALA 1:100

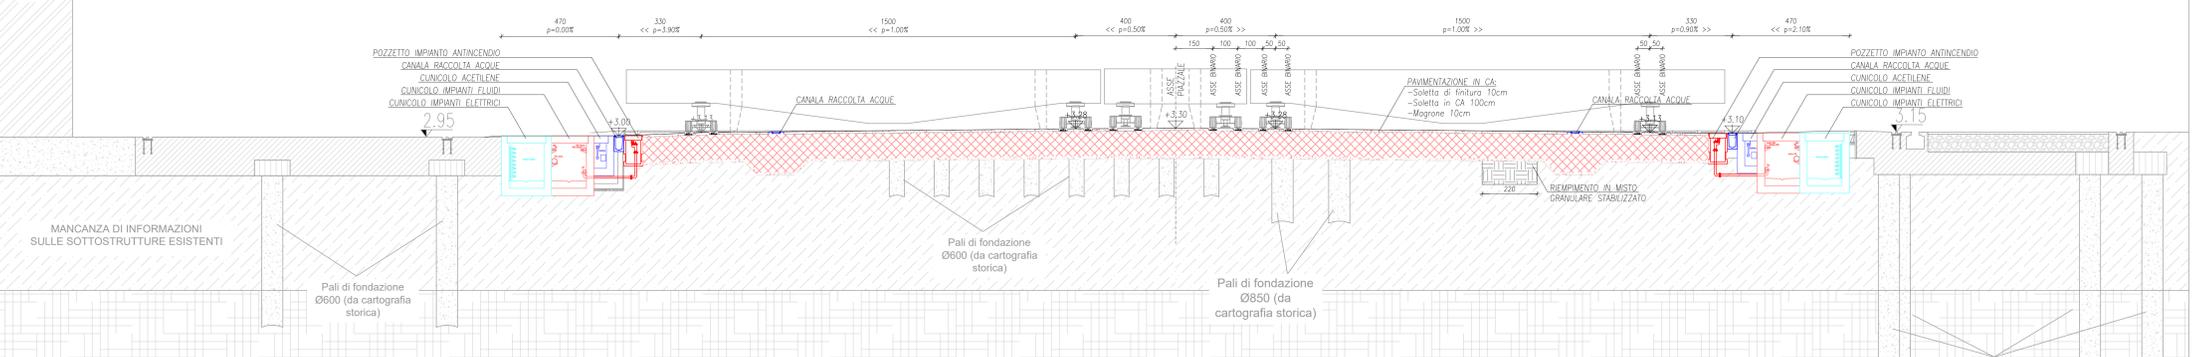

Per la pianta di riferimento sezioni vedere tav. B.SP.STR.05

SEZIONE C-C
SCALA 1:100

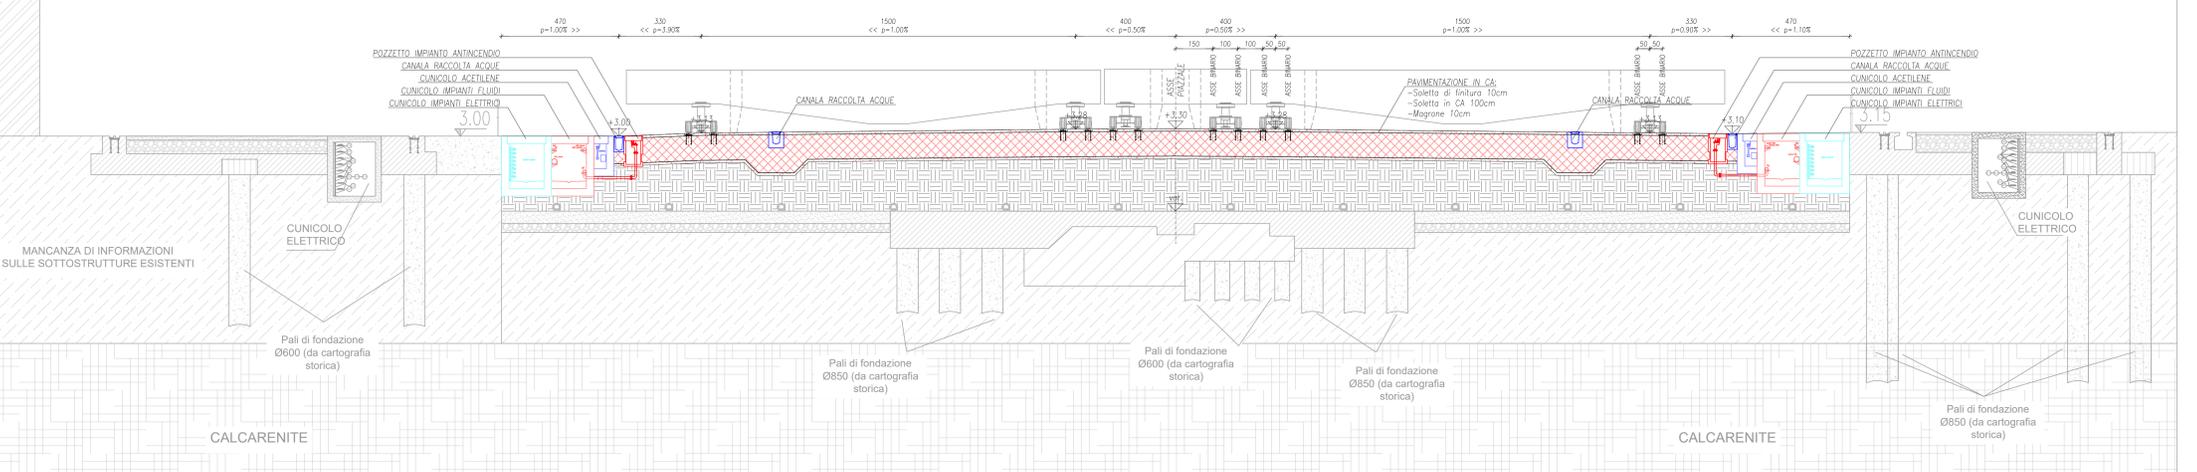


 Autorità di Sistema Portuale del Mare di Sicilia Occidentale
 Porti di Palermo, Termini Imerese, Trapani, Porto Empedocle

AUTORITA' DI SISTEMA PORTUALE DEL MARE DI SICILIA OCCIDENTALE

PORTO DI PALERMO - Lavori di completamento per la messa in sicurezza del bacino di carenaggio 150.000 tpi - 1° lotto funzionale - CUP: I77G19000070007
PROGETTO DEFINITIVO

PROGETTISTA E COORDINATORE DELLA SICUREZZA IN PROGETTAZIONE:
 FICANTIERI 

RUP:
 Ing. Salvatore Acquista

Progettazione specialistica:
 Studi Ambientali 

CODICE:
 B.SP.STR.06.01

STATO DI PROGETTO: - Sezioni longitudinali e sezioni trasversali di progetto 1d12

SCALA: DATA: 04-01-2021 Revisione: 00

SPAZIO PER I VISTI: