Firmato digitalmente da
Cirillo Fontolan

CN = Fontolan Cirillo
O = Ordine degli Ingegneri della Provincia di Venezia
C = IT

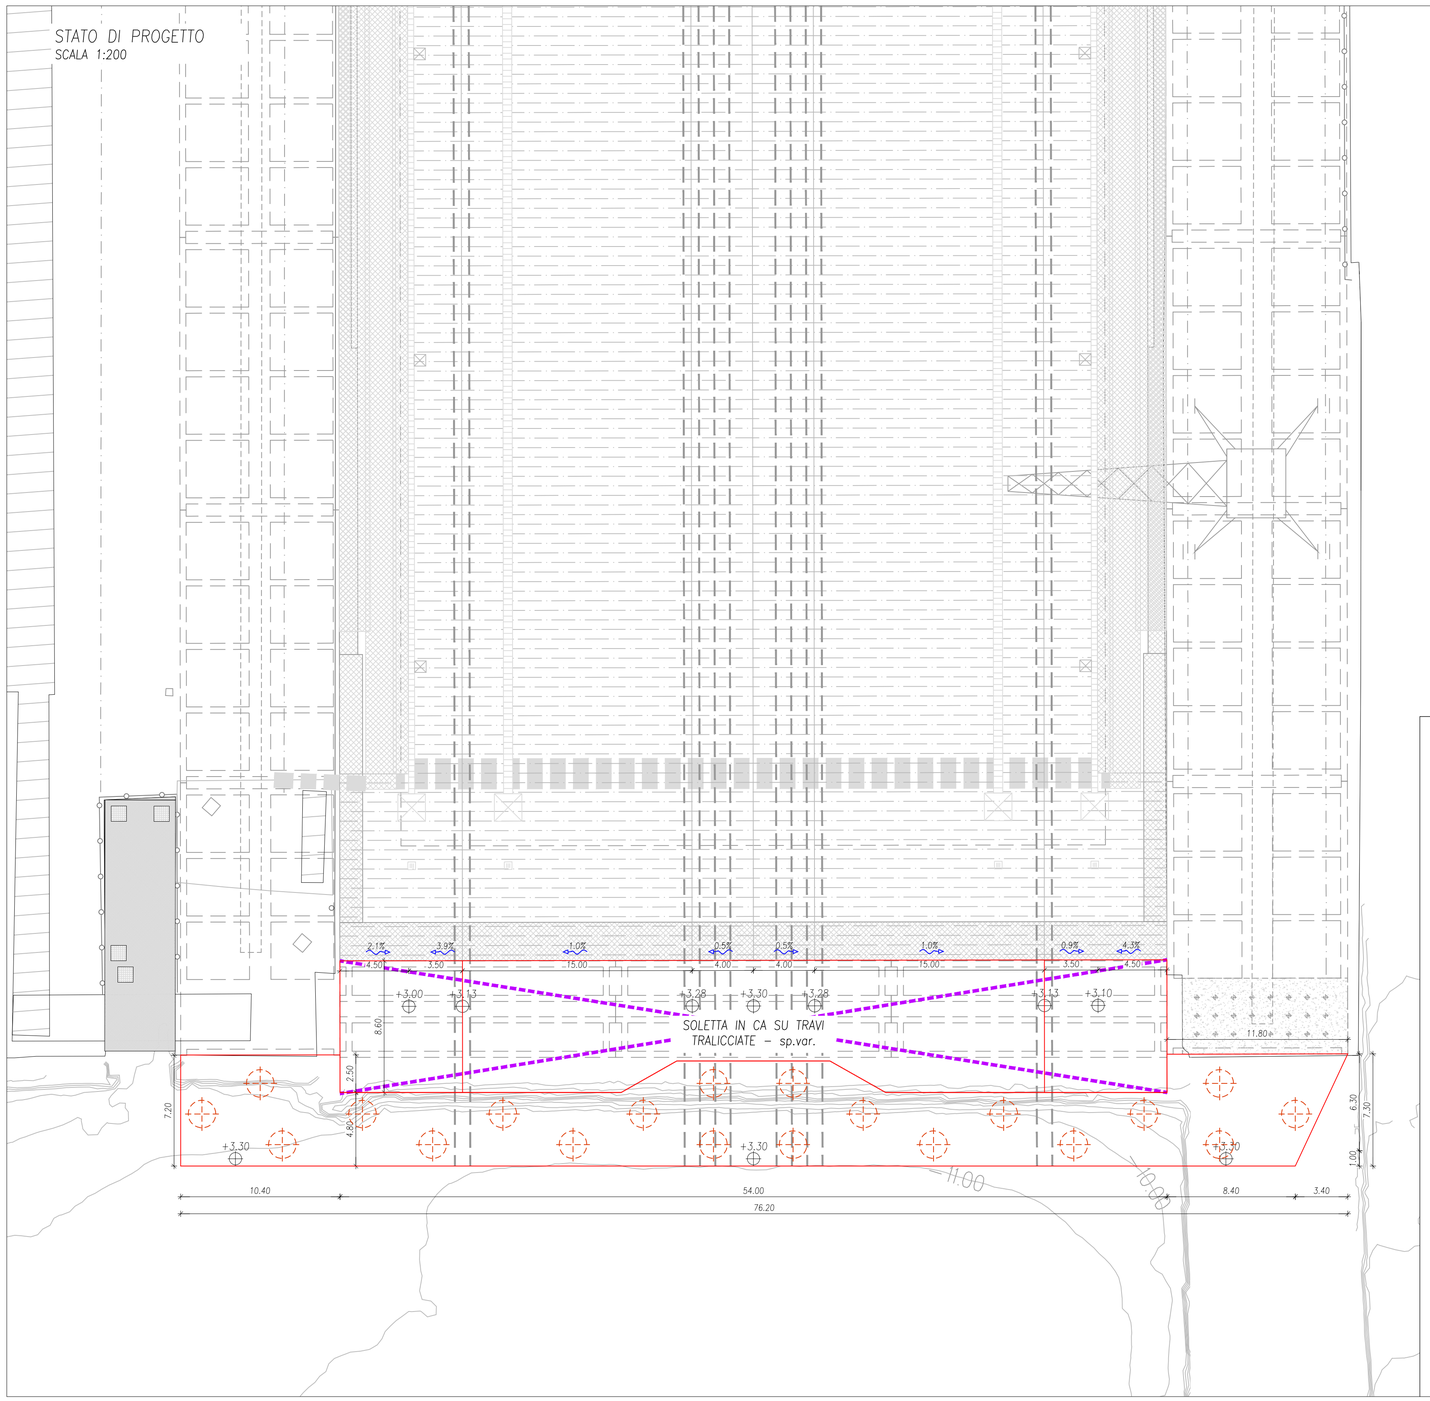

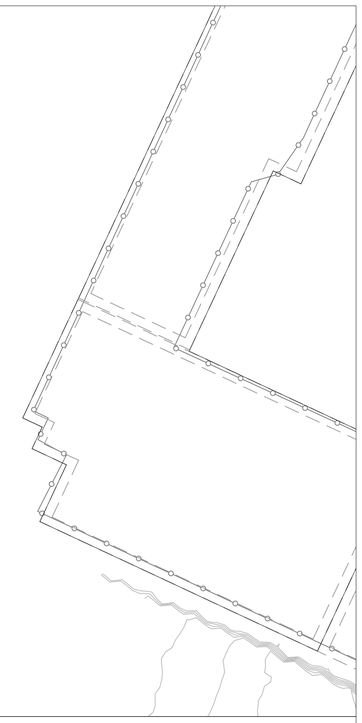

LEGENDA

- Nuova Banchina in CA
- Nuova Soletta in CA su travi tralicciate
- Pali trivellati ø180cm
- Localizzazione tipologie pavimentazioni
- 0.0% ±0.00 Pendenze e indicazioni raccolta acque meteoriche

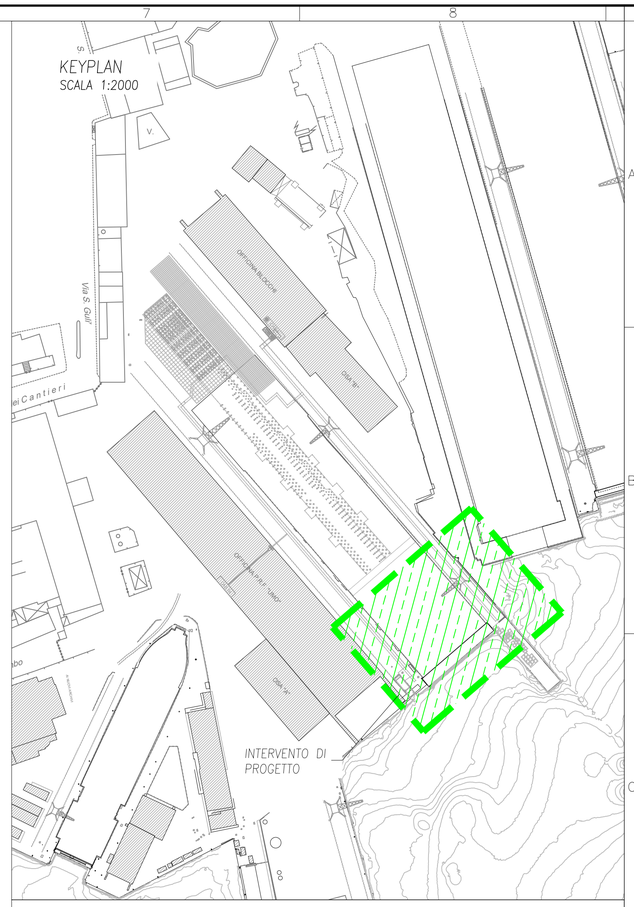

Autorità di Sistema Portuale del Mare di Sicilia Occidentale

Porti di Palermo, Termini Imerese, Trapani, Porto Empedocle

AUTORITA' DI SISTEMA PORTUALE DEL MARE DI SICILIA OCCIDENTALE

Firmato digitalmente da
GUGLIELMO MIGLIORINO
SerialNumber = TINIT-MGLGLL75D04G273I
C = IT

DI PALERMO - Lavori di completamento per la messa in sicurezza del bacino
Codice Intervento: 1.50. Codice Progetto Interno: PE_17G19000070007.

PROGETTO DEFINITIVO

ARCHITETTO E COORDINATORE DELLA SICUREZZA IN PROGETTAZIONE:

FINCANTIERI SI evolving integration
via AUSONIA 30 - 30015 - CHIOGGIA (VE) - Tel. 2541/14967286
Progettista incaricato & coordinatore:
Cirillo Dott. Ing. FONTOLAN
Iscritto all' ORDINE DEGLI INGEGNERI DELLA PROVINCIA DI VENEZIA N. N. 2576
Firma:

RUP:
Ing. Salvatore Acquista

Progettazione specialistica:
Studi Ambientali
DUOMI

ORDINE DEGLI INGEGNERI DELLA PROVINCIA DI PALERMO
GUGLIELMO MIGLIORINO
N. 6546

CODICE:

B.SP.STR.10

OGGETTO: Lotto B - Demolizione della parte fuori terra dello scalo esistente e spostamento impiantistica - Riempimento della parte lato mare dello scalo esistente a formare un nuovo piano - Realizzazione di una nuova soletta ad alta portata per un'area di circa 16.000 mq - Realizzazione di banchina con possibilità di incaglio per chiatte semisommergibile - Impianto di trattamento delle acque di prima pioggia e relative vasche - Realizzazione impianti elettrico, illuminazione e fluidi del nuovo piazzale di lavoro - Bitte, vericelli per ormeggio e incaglio barge

STATO DI PROGETTO - Localizzazione della nuova banchina di progetto

SCALA:	DATA: 04-01-2021	Revisione: 00

SPAZIO PER I VISTI:

(Formato A1 841x594)