




FASE n°1
SCALA 1:100

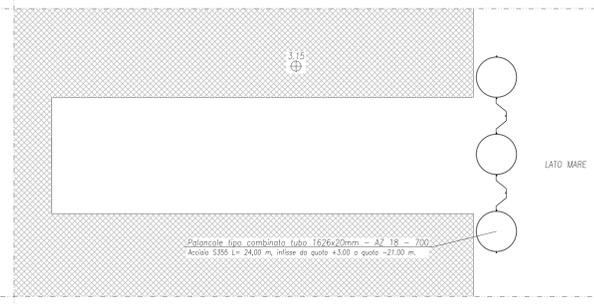


FASE n°1
SCALA 1:100

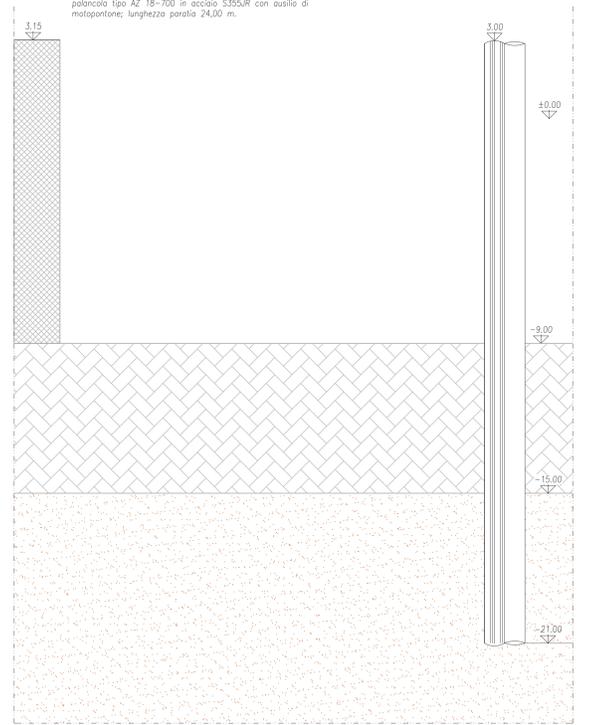


FASE n°2
SCALA 1:100

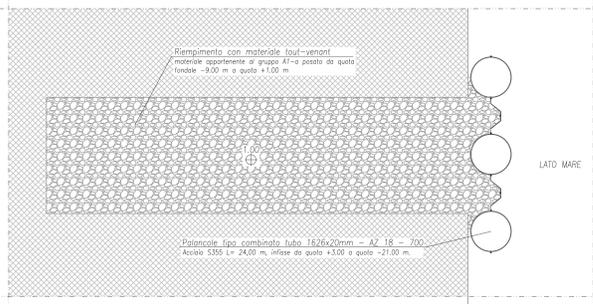


FASE n°2
SCALA 1:100

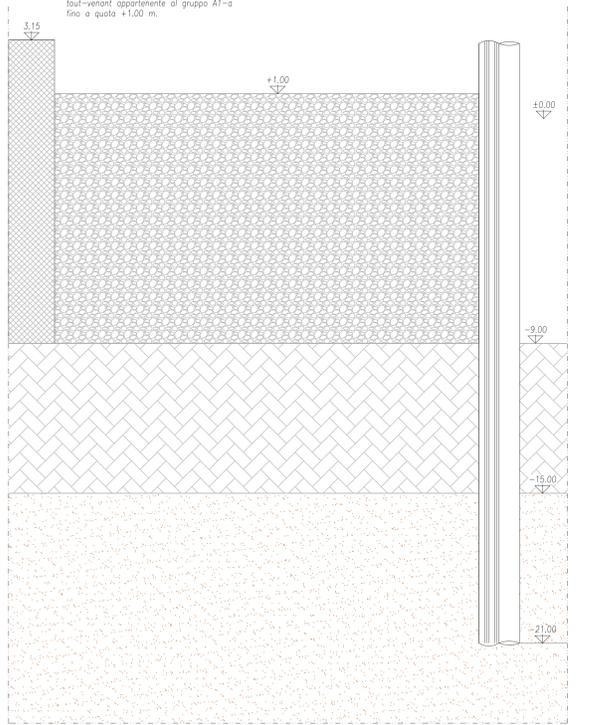


FASE n°3
SCALA 1:100

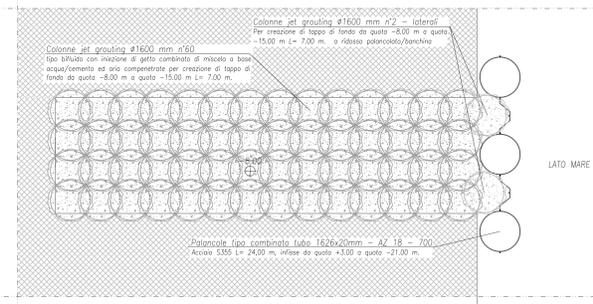


FASE n°3
SCALA 1:100

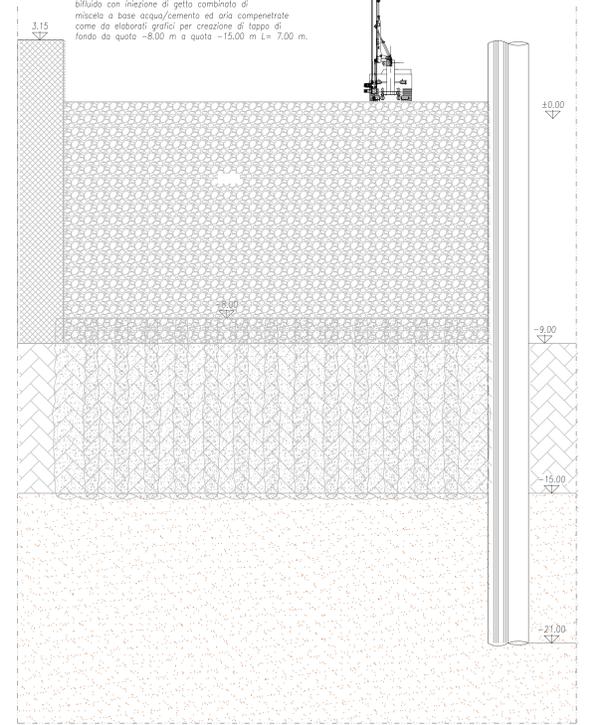


FASE n°4
SCALA 1:100

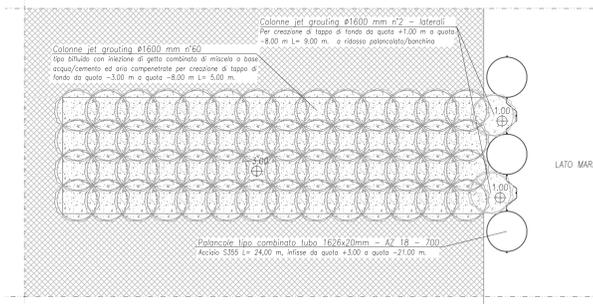


FASE n°4
SCALA 1:100

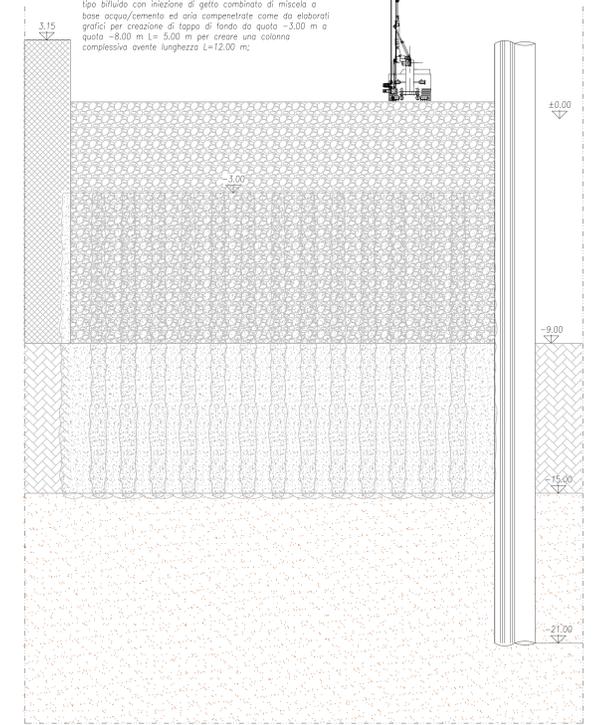


FASE n°5
SCALA 1:100

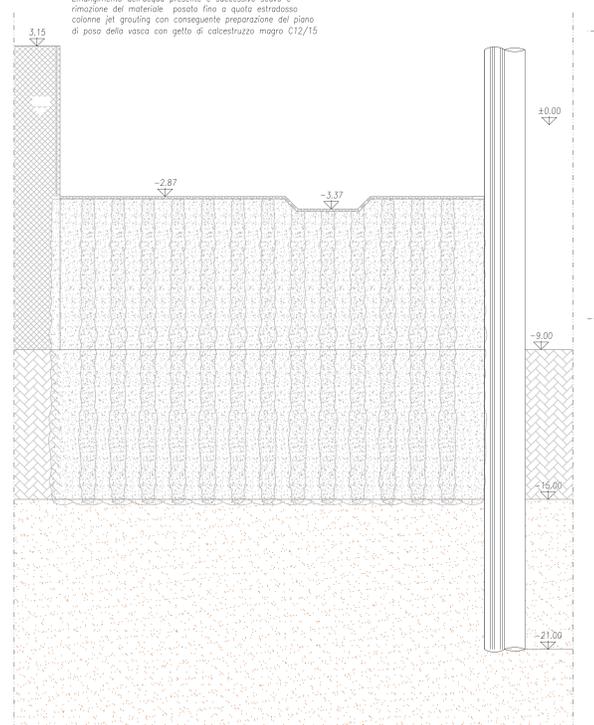


FASE n°5
SCALA 1:100

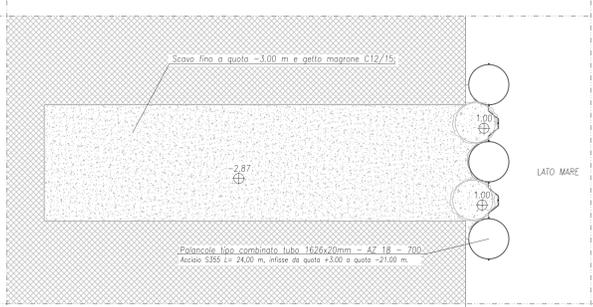

FASE n°6
SCALA 1:100

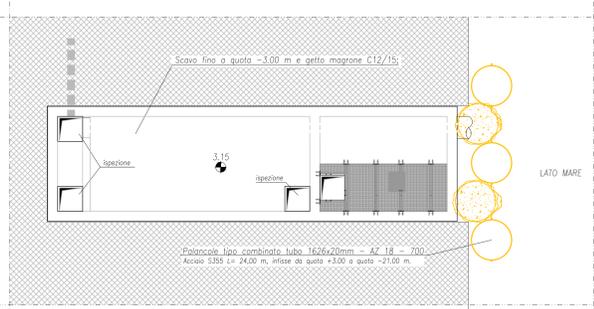

FASE n°6
SCALA 1:100

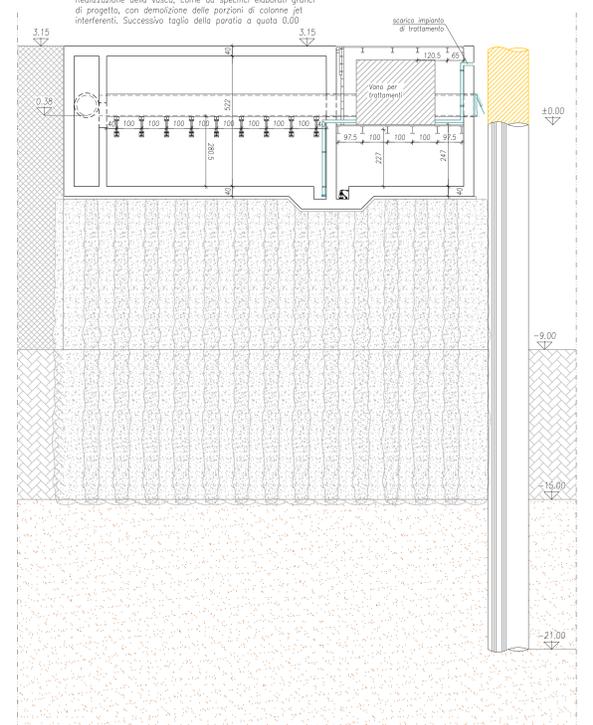

Autorità di Sistema Portuale del Mare di Sicilia Occidentale
Porti di Palermo, Termini Imerese, Trapani, Porto Empedocle

AUTORITA' DI SISTEMA PORTUALE DEL MARE DI SICILIA OCCIDENTALE

PORTO DI PALERMO - Lavori di completamento per la messa in sicurezza del bacino di carenaggio 150.000 tpi - 1° lotto funzionale - CUP: I77G19000070007

PROGETTO DEFINITIVO

PROGETTISTA E COORDINATORE DELLA SICUREZZA IN PROGETTAZIONE: **FINCANTIERI**

RUP: Ing. Salvatore Acquista

Progettazione specialistica: **Studi Ambientali**

CODICE: **B.SP.STR.18**

STATO DI PROGETTO - Fasi realizzative delle opere

SCALA: DATA: 04-01-2021 Revisione: 00

SPAZIO PER I VISTI: