Firmato digitalmente da
Cirillo Fontolan
CN = Fontolan Cirillo
O = Ordine degli Ingegneri della Provincia di Venezia
C = IT

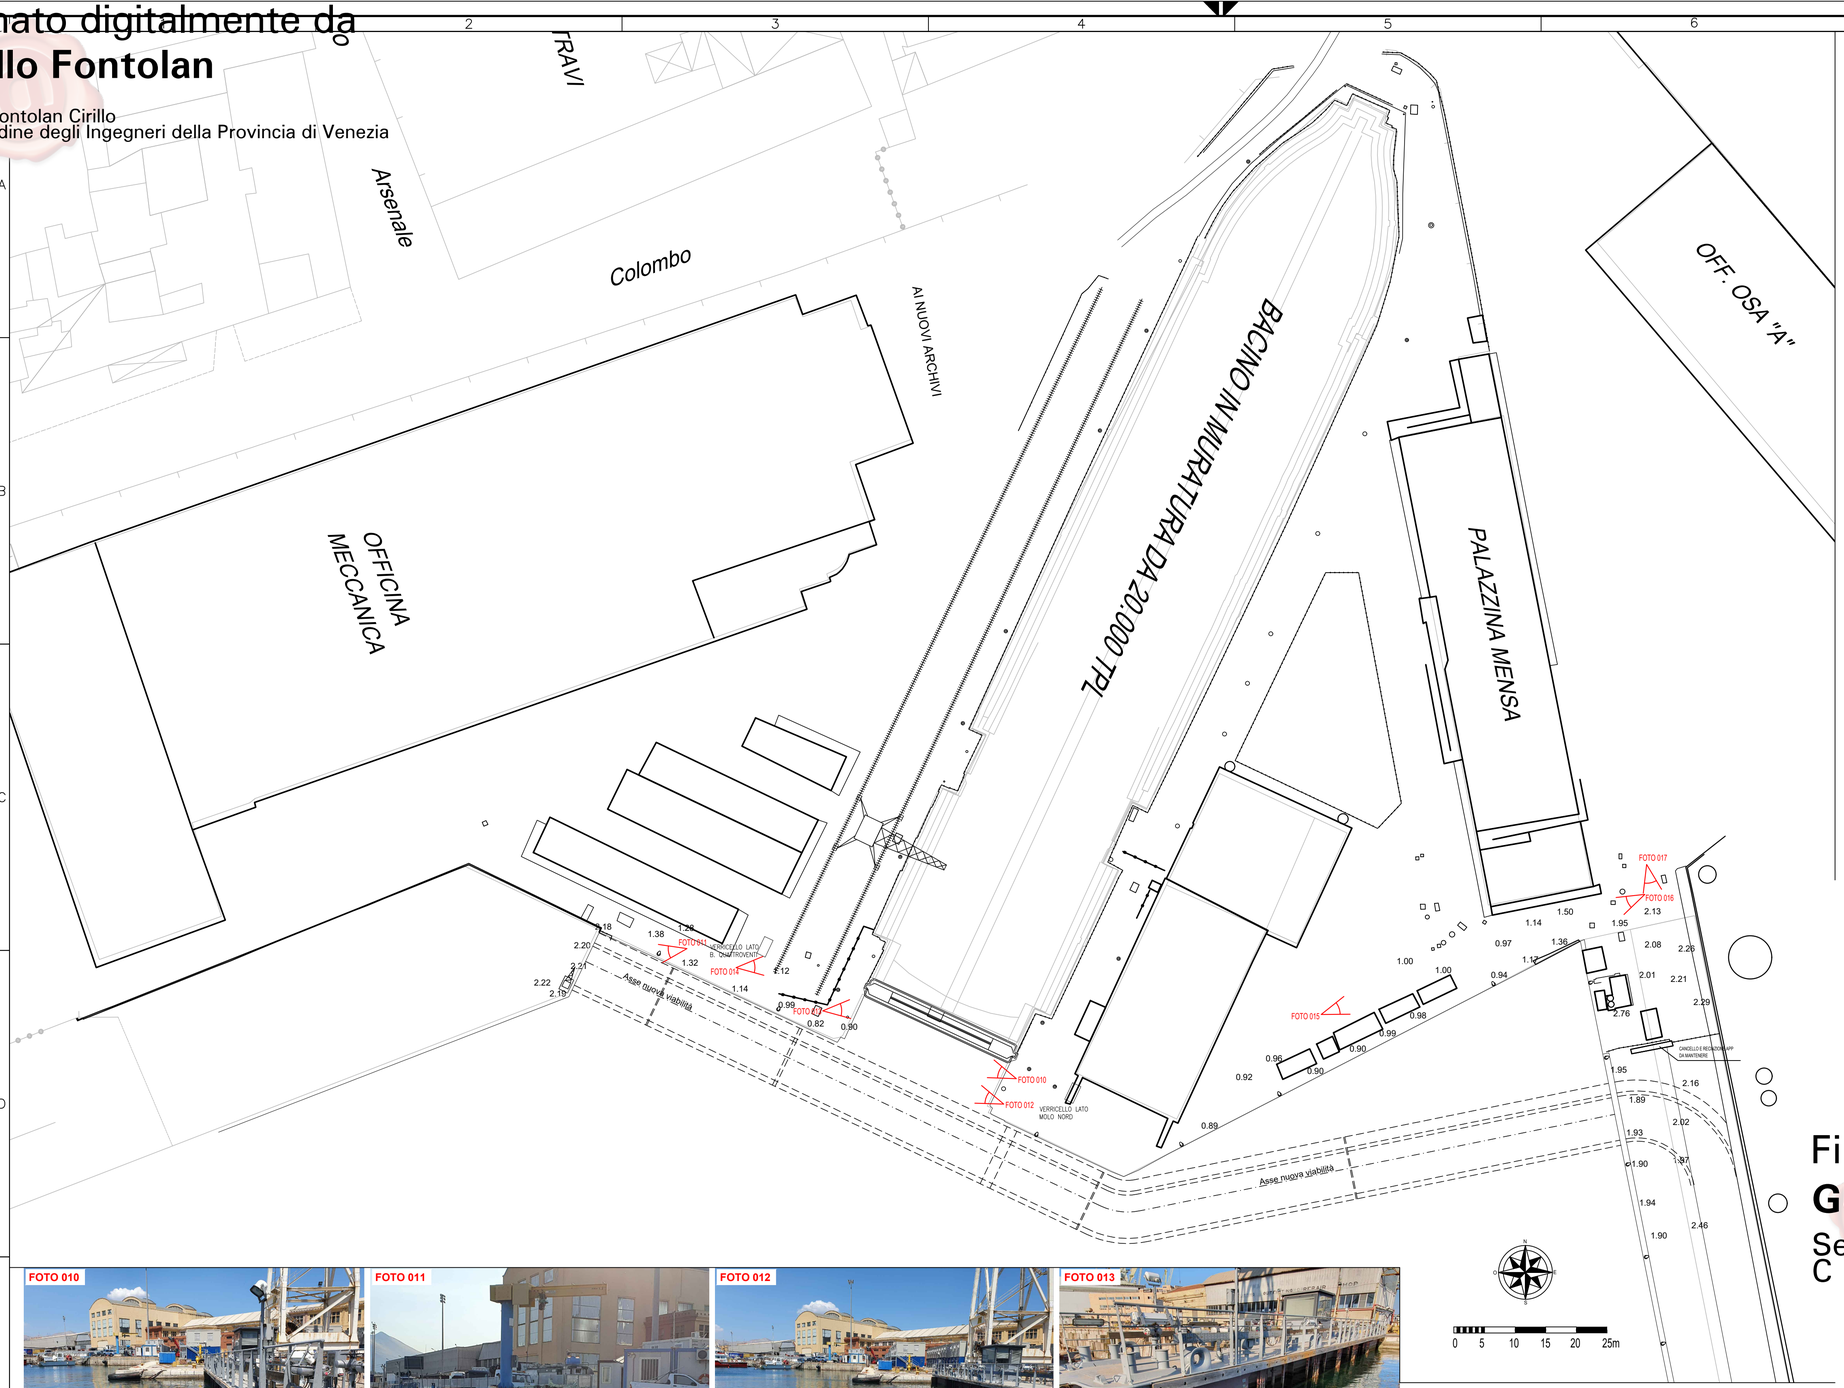

FOTO 010

FOTO 011

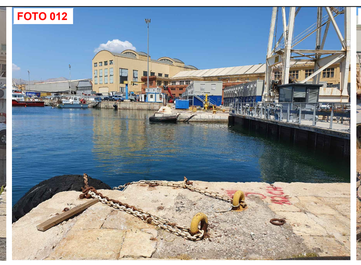
FOTO 012

FOTO 013

FOTO 014

FOTO 015

FOTO 016

FOTO 017

Autorità di Sistema Portuale del Mare di Sicilia Occidentale
Porti di Palermo, Termini Imerese, Trapani, Porto Empedocle

AUTORITA' DI SISTEMA PORTUALE DEL MARE DI SICILIA OCCIDENTALE

Firmato digitalmente da
GUGLIELMO MIGLIORINO
SerialNumber = TINIT-MGLGLL75D04G273I
C = IT

DI PALERMO - Lavori di completamento per la messa in sicurezza del bacino arenaggio 150.000 tpl - 1° lotto funzionale - CUP: I77G19000070007.

PROGETTO DEFINITIVO

PROGETTISTA E COORDINATORE DELLA SICUREZZA IN PROGETTAZIONE:
FINCANTIERI SI evolving integration
via AUSONIA, 50 – 30015 CHIOGGIA (VE) Tel. (041)4967286
Progettista incaricato e coordinatore: *Cirillo Dott. Ing. FONTOLAN*
iscritto all' ORDINE DEGLI INGEGNERI DELLA PROVINCIA DI VENEZIA AL N. 2576
Firma:

RUP:
Ing. Salvatore Acquista

Progettazione specialistica:
DUOMI
via LAZIO, 13 – 90144 PALERMO (PA) Tel. 0914191512
Responsabile commessa: *Guglielmo Dott. Ing. MIGLIORINO*
Edilab
via Vittorio Bellingo, 8 – 43121 PARMA (PR) Tel. 0521/1551982
Responsabile commessa: *Luca Dott. Ing. STRATA*

ORDINE DEGLI INGEGNERI DELLA PROVINCIA DI PALERMO
Ing. GUGLIELMO MIGLIORINO N. 6546

CODICE:
C.0-SF_01

OGGETTO: Lotto C - Realizzazione delle opere marittime per la realizzazione della nuova strada esterna alle banchine per il collegamento delle aree assegnate secondo protocollo d'intesa del 28-12-2018
STATO DI FATTO - Planimetria generale dello stabilimento e documentazione fotografica

SCALA: 1:500	DATA: 04-01-2021	Revisione: 00

SPAZIO PER I VISTI:

(Formato A1 841x594)