


PARETE COMBINATA	TRATTO	PALI Ø1200 mm			PALANCOLE AZ 26/700	
		N. PALO	LUNGHEZZA PALO	SPESSORE CAMICIA	N.	LUNGHEZZA
PARETE COMBINATA	TRATTO 1	PP01 + PP04	20,50 m	18 mm	16	12,50 m
	TRATTO 2	PP05 + PP13	20,50 m	18 mm	18	12,50 m
	TRATTO 3	PP14 + PP23	20,50 m	18 mm	20	12,50 m
	TRATTO 4	PP24 + PP27	18,50 m	18 mm	8	12,50 m

PARATIA DI CONTRASTO	TRATTO	PALI Ø1200 mm		PALANCOLE AZ 26/700	
		N. PALO	LUNGHEZZA PALO	N.	LUNGHEZZA
PARATIA DI CONTRASTO	TRATTO 1	-	-	-	-
	TRATTO 2	PT01 + PT09	14,20 m	5	12,50 m
	TRATTO 3	PT10 + PT19	14,20 m	-	-
	TRATTO 4	PT20 + PT23	13,20 m	-	-

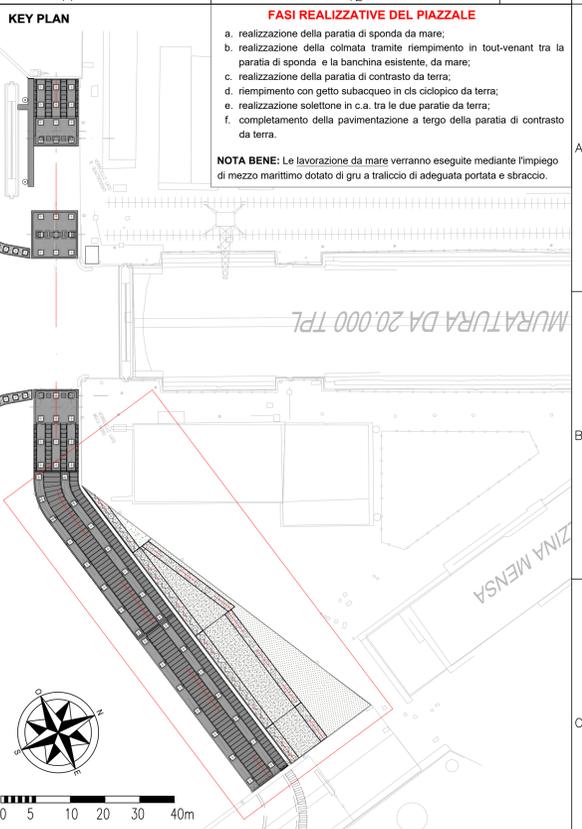

AUTORITA' DI SISTEMA PORTUALE DEL MARE DI SICILIA OCCIDENTALE

Porti di Palermo, Termini Imerese, Trapani, Porto Empedocle

PORTO DI PALERMO - Lavori di completamento per la messa in sicurezza del bacino di carenaggio 150.000 tpi - 1° lotto funzionale - CUP: I77G19000070007.

PROGETTISTA E COORDINATORE DELLA SICUREZZA IN PROGETTAZIONE: **FINCANTIERI SI**

RUP: Ing. Salvatore Acquista

Progettazione specialistica: **Edilab**

CODICE: C.0-SP_06.01

OGGETTO: Lotto C - Realizzazione delle opere marittime per la realizzazione della nuova strada esterna alle banchine per il collegamento delle aree assegnate secondo protocollo d'intesa del 28-12-2018

STATO DI PROGETTO - Piazzale - Planimetria strutturale

SCALA: 1:100 DATA: 04-01-2021 Revisione: 00

SPAZIO PER I VISTI:

