



PIANTA RIFUGIO 1:50
VUE EN PLAN ABRI 1:50

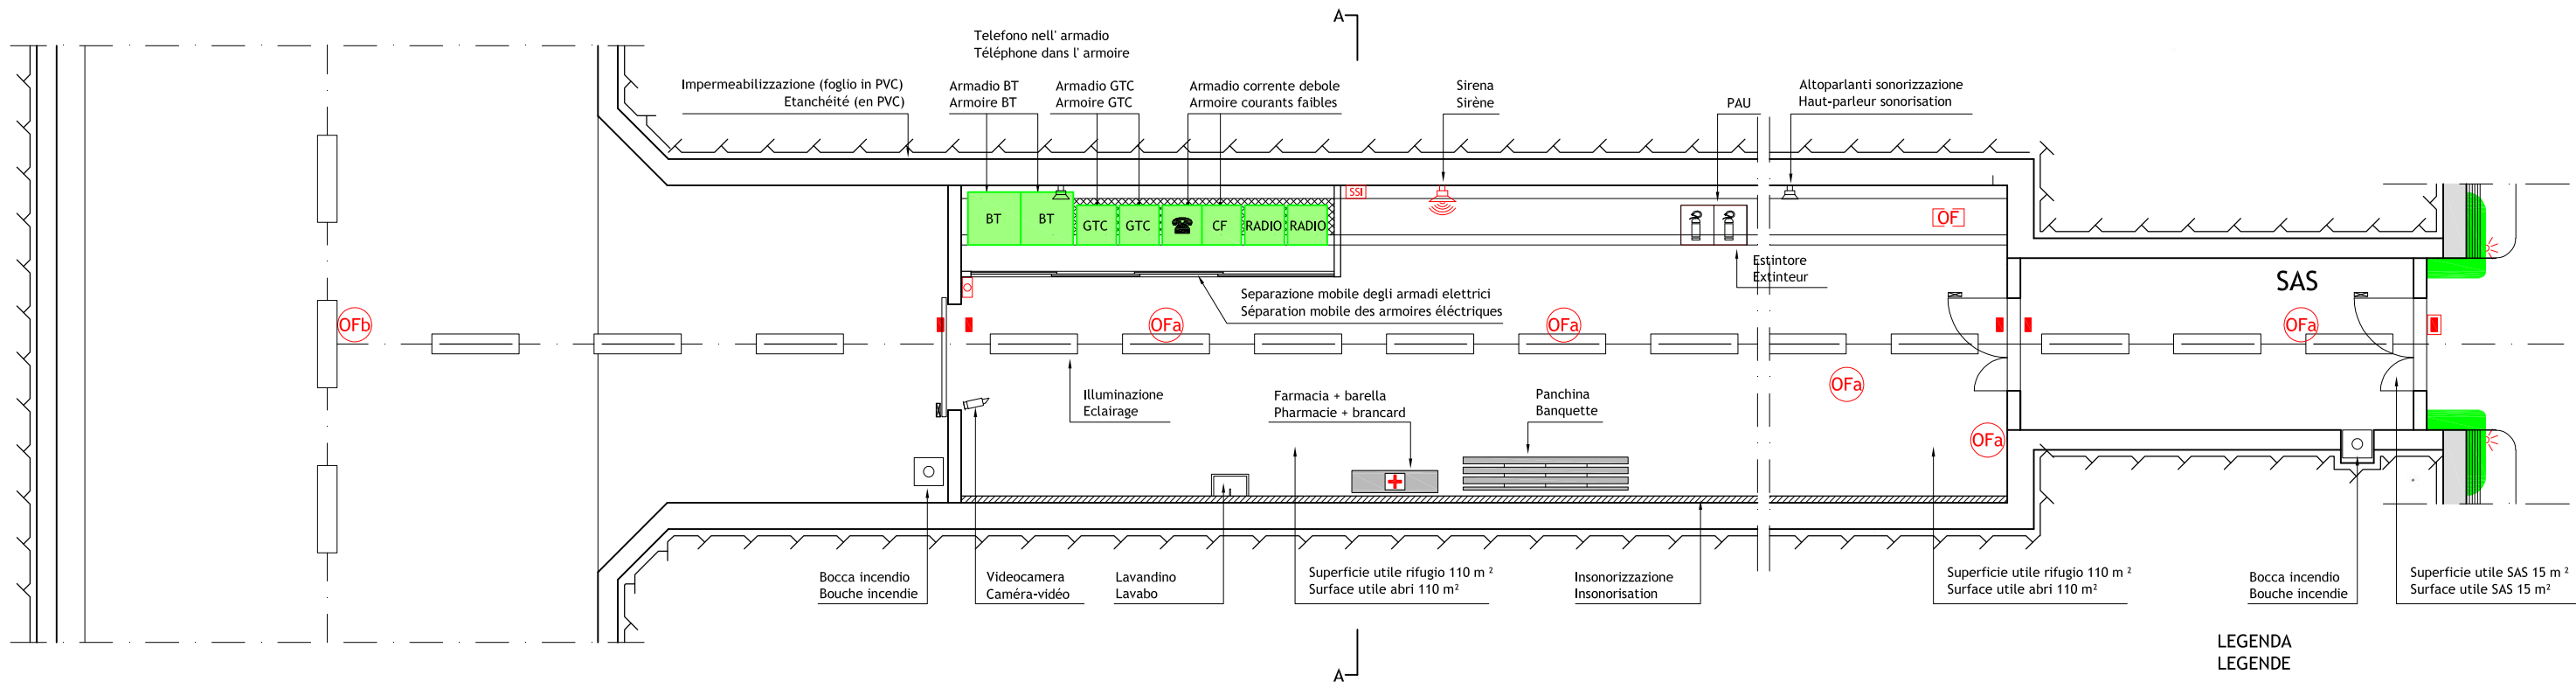

SEZIONE A-A 1:25
COUPE A-A 1:25

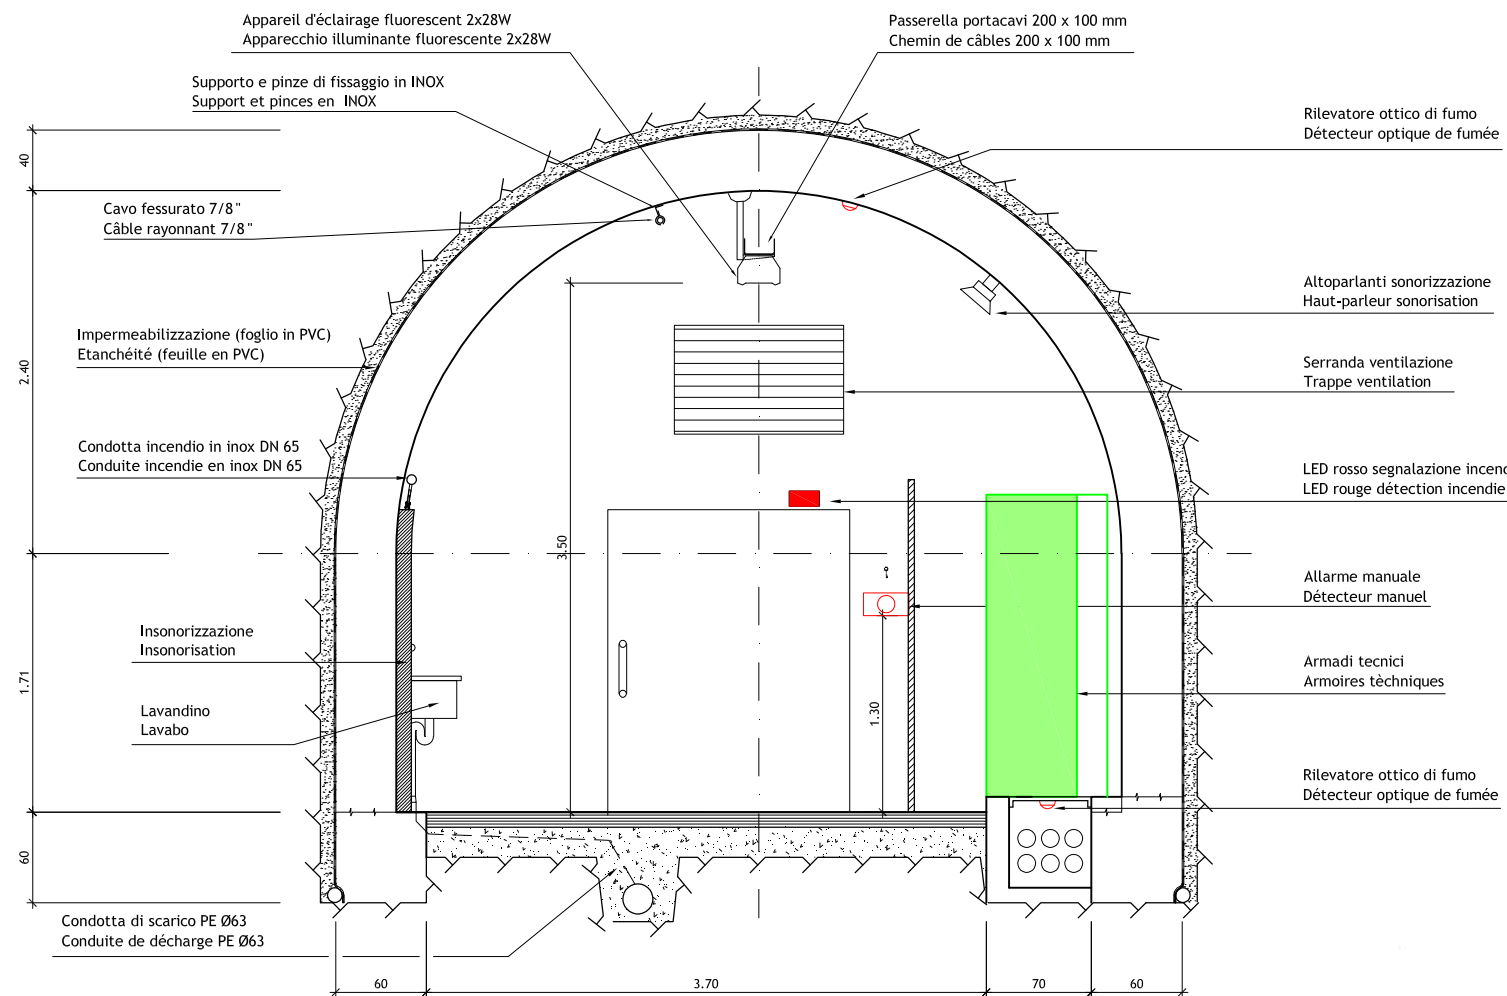

LEGENDA
LEGENDE

- Sirena
Sirène
- Rilevatore ottico di fumo a soffitto (Specifica S2a)
DéTECTEUR optique de fumée au plafond (Spécification S2a)
- Rilevatore ottico di fumo in Cavidotto
DéTECTEUR optique de fumée dans Caniveau
- Rilevatore ottico di fumo a soffitto (Specifica S2b)
DéTECTEUR optique de fumée au plafond (Spécification S2b)
- Allarme manuale incendio
Déclencheur Manuel incendie
- LED rosso segnalazione incendio
LED rouge détection incendie
- LED rosso segnalazione incendio (Specifica S3)
LED rouge détection incendie (Spécification S3A)
- Sensore magnetico
Capteur magnétique
- Bocca incendio
Bouche incendie
- Apparecchio illuminante fluorescente 2x28W
Appareil d'éclairage fluorescente 2x28W
- Stazione sicurezza incendio
Station sécurité incendie



Nota: Per genio civile vedere disegni relativi
NOTE: Pour genio civil voir plans relatifs



Traforo Autostradale del Fréjus / Tunnel Routier du Fréjus				
COSTRUZIONE GALLERIA DI SICUREZZA / CONSTRUCTION GALERIE DE SECURITE				
PROGETTO DEFINITIVO 2006 / PROJET 2006				
GALLERIA DI SICUREZZA / GALERIE DE SECURITE				
RILEVAMENTO INCENDIO / DETECTION INCENDIE				
DISPOSIZIONE TIPO NEI RIFUGI / DISPOSITION TYPE DANS LES ABRIS				
PIANTA - SEZIONE / VUE EN PLAN - COUPE				
24.11.2006	Dom/RM	GS/GL/UG	No	Aggiornamento / Mise à jour
DATA	DISEGNATO	COSTRUITO	VBTO	Nome file :
15.09.2006	Dom/RM	GS/GL/UG	No	6145.2-P-257A
Formato :	84x60	Scala :	1:25/50	No. L. F.
Progettisti: Ing. Andrea Mordasini, Dott. Ing. Marco Russo - Lombardi SA				No. Com.
Collaborazione specialistica: Ing. Laudo Glarey, Ing. Urs Grässlin				

