


NOTE GENERALI

NOTA:
Per le modalità d'intervento sulle pavimentazioni esistenti, di rimando all'elaborato "Particolari costruttivi".

LEGENDA LAVORAZIONI DI PROGETTO

- REALIZZAZIONE ALLARGAMENTO CARREGGIATA
- RISANAMENTO PROFONDO
- NUOVA PAVIMENTAZIONE SPARTITRAFFICO
- SISTEMAZIONE VIABILITA' VICINALI
- RIPRISTINO USURA
- RIPRISTINO BINDER E USURA
- RIPRISTINO BASE, BINDER E USURA
- REALIZZAZIONE NUOVO ARGINELLO PER ALLOGGIAMENTO BARRIERA SICUREZZA
- SISTEMAZIONE SVINCOLO

QUADRO DI UNIONE

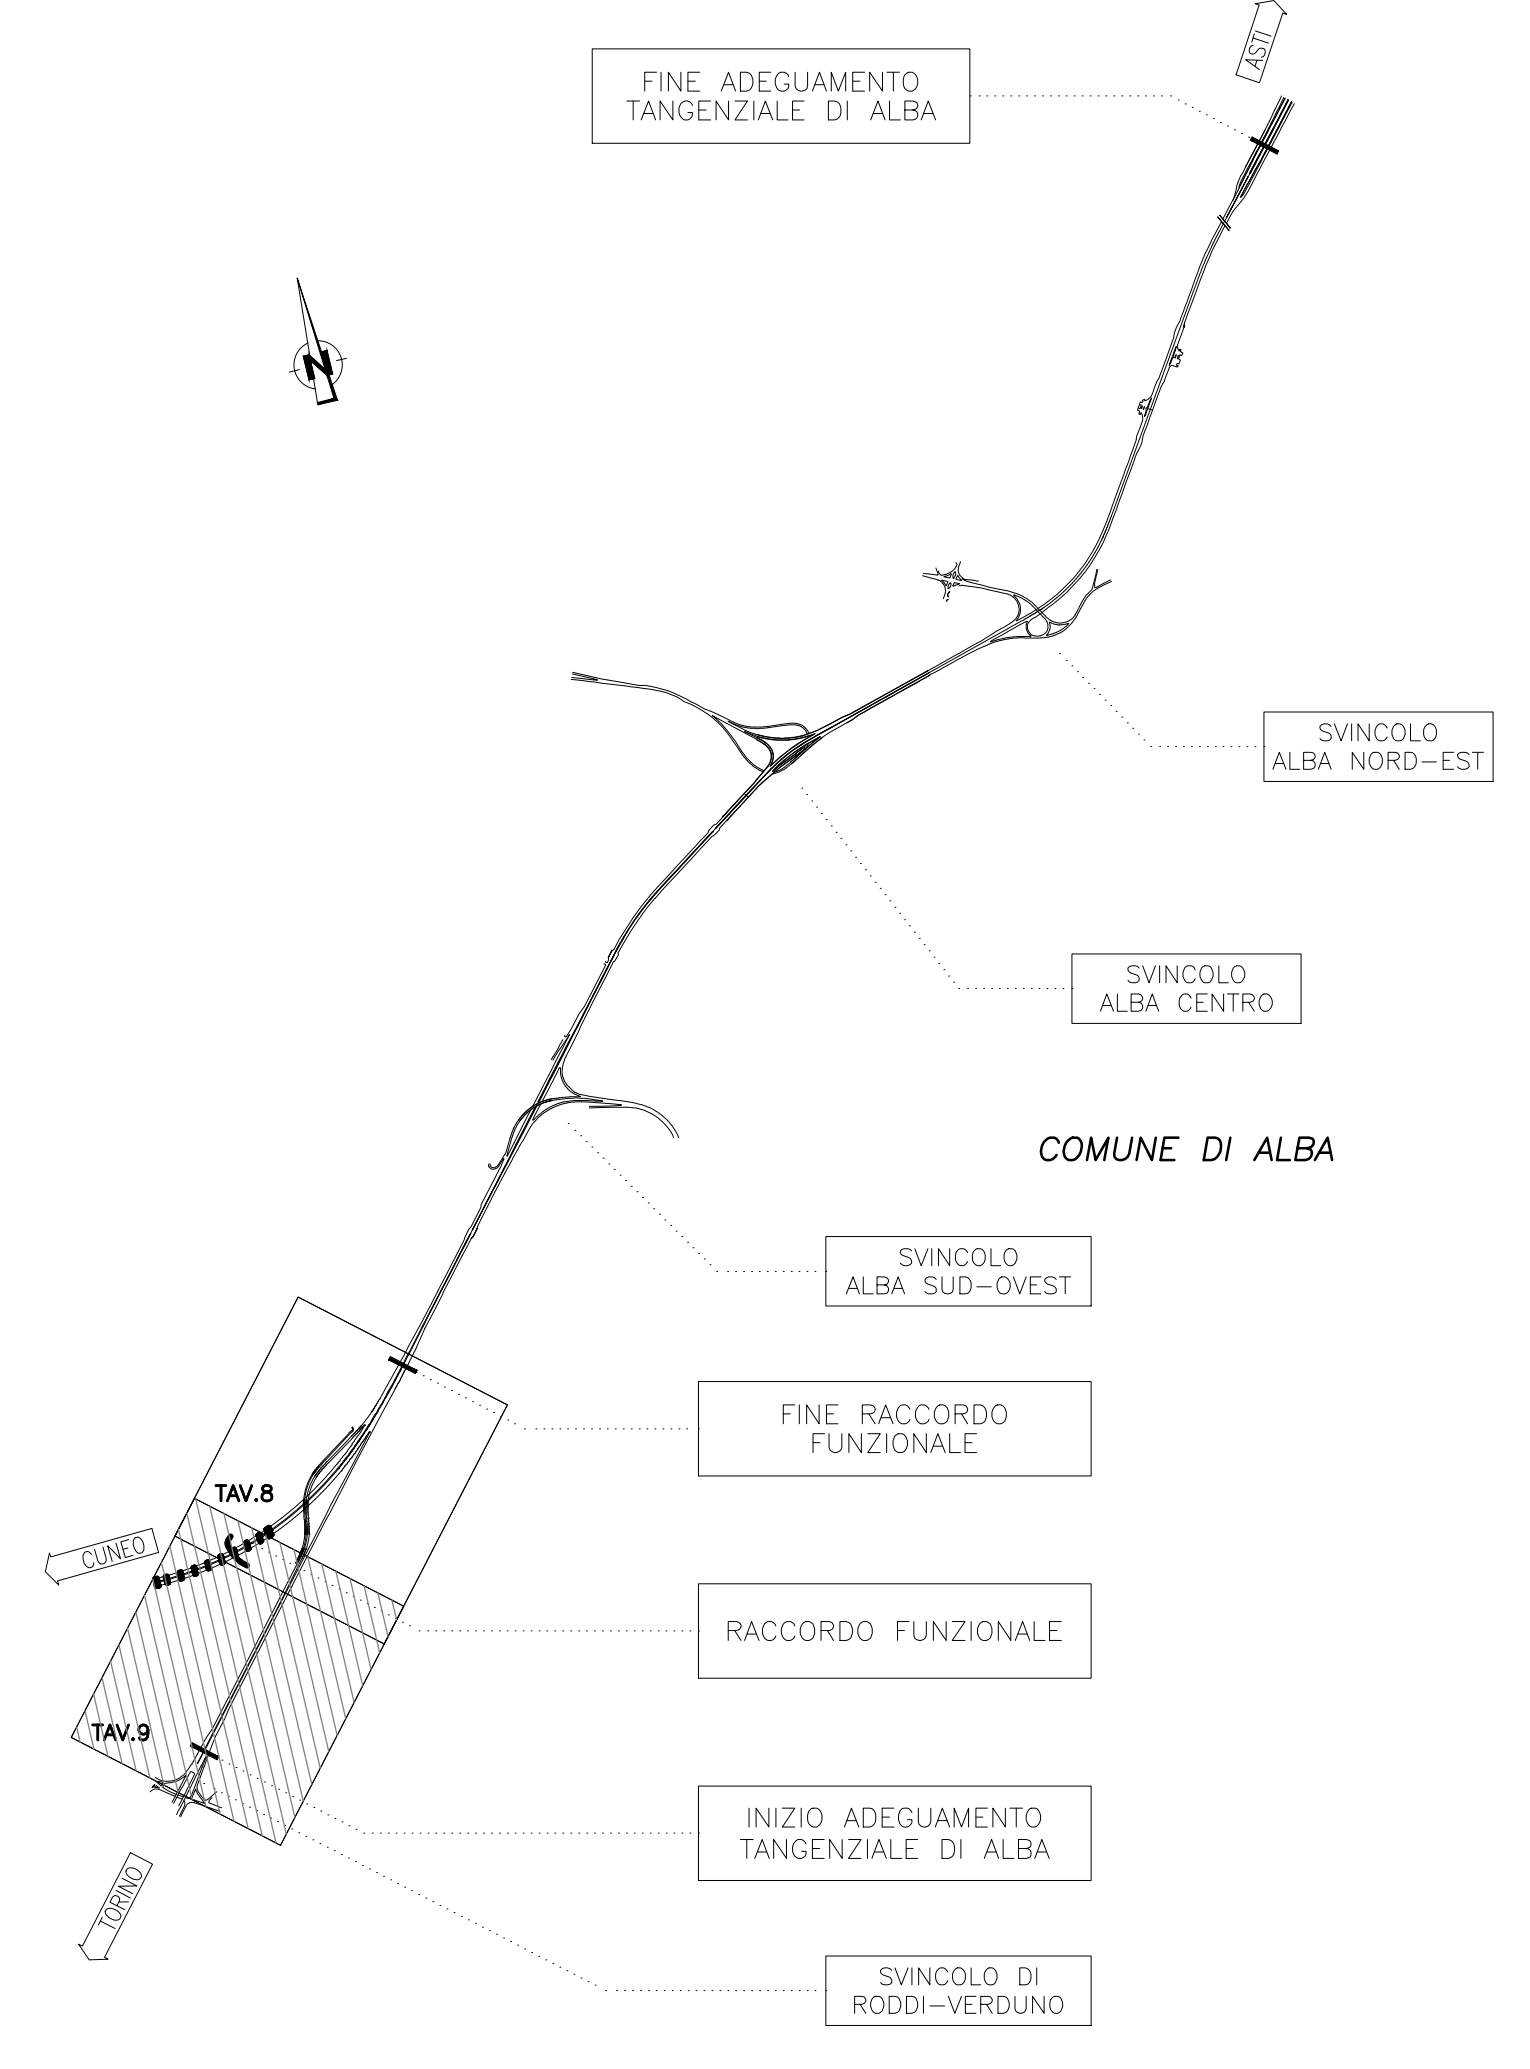

ADEGUAMENTO DELLA TANGENZIALE DI ALBA

PROGETTO DEFINITIVO

PROGETTO STRADALE

Progetto

Planimetria - Tavola 9

IMPRESA		PROGETTISTA		INTERGATORIA ATIVITA' SPECIALISTICA COMMITTENTE		DATA		SCALA	
				Def. Ing. Stefano Spiccioli Def. Ing. Roberto Provincia di Salerno n. 5231		Autostrada Asti-Cuneo S.p.A. Direzione Provinciale SACS (ex SGRM) snc Via XX Settembre, 80/E 00187 Roma		MAGGIO 2021 1:11000	
REV.	DATA	DESCRIZIONE	REDATTO	CONTR.	APPROV.	RIESAME	N. PROG.		
A	05-2021	EMISSIONE	Ing. Grandi	Ing. Ferraro	Ing. Spiccioli	XXXX	03.03.18		
CODIFICA		PROGETTO		DOCUMENTI		REV.		MIS.	
P0118 D C4S PP 009 A								03111A000 CUP 034E20002000000	
RESPONSABILE DEL PROCEDIMENTO					VISTO DELLA COMMITTENTE				

COMUNE DI ALBA