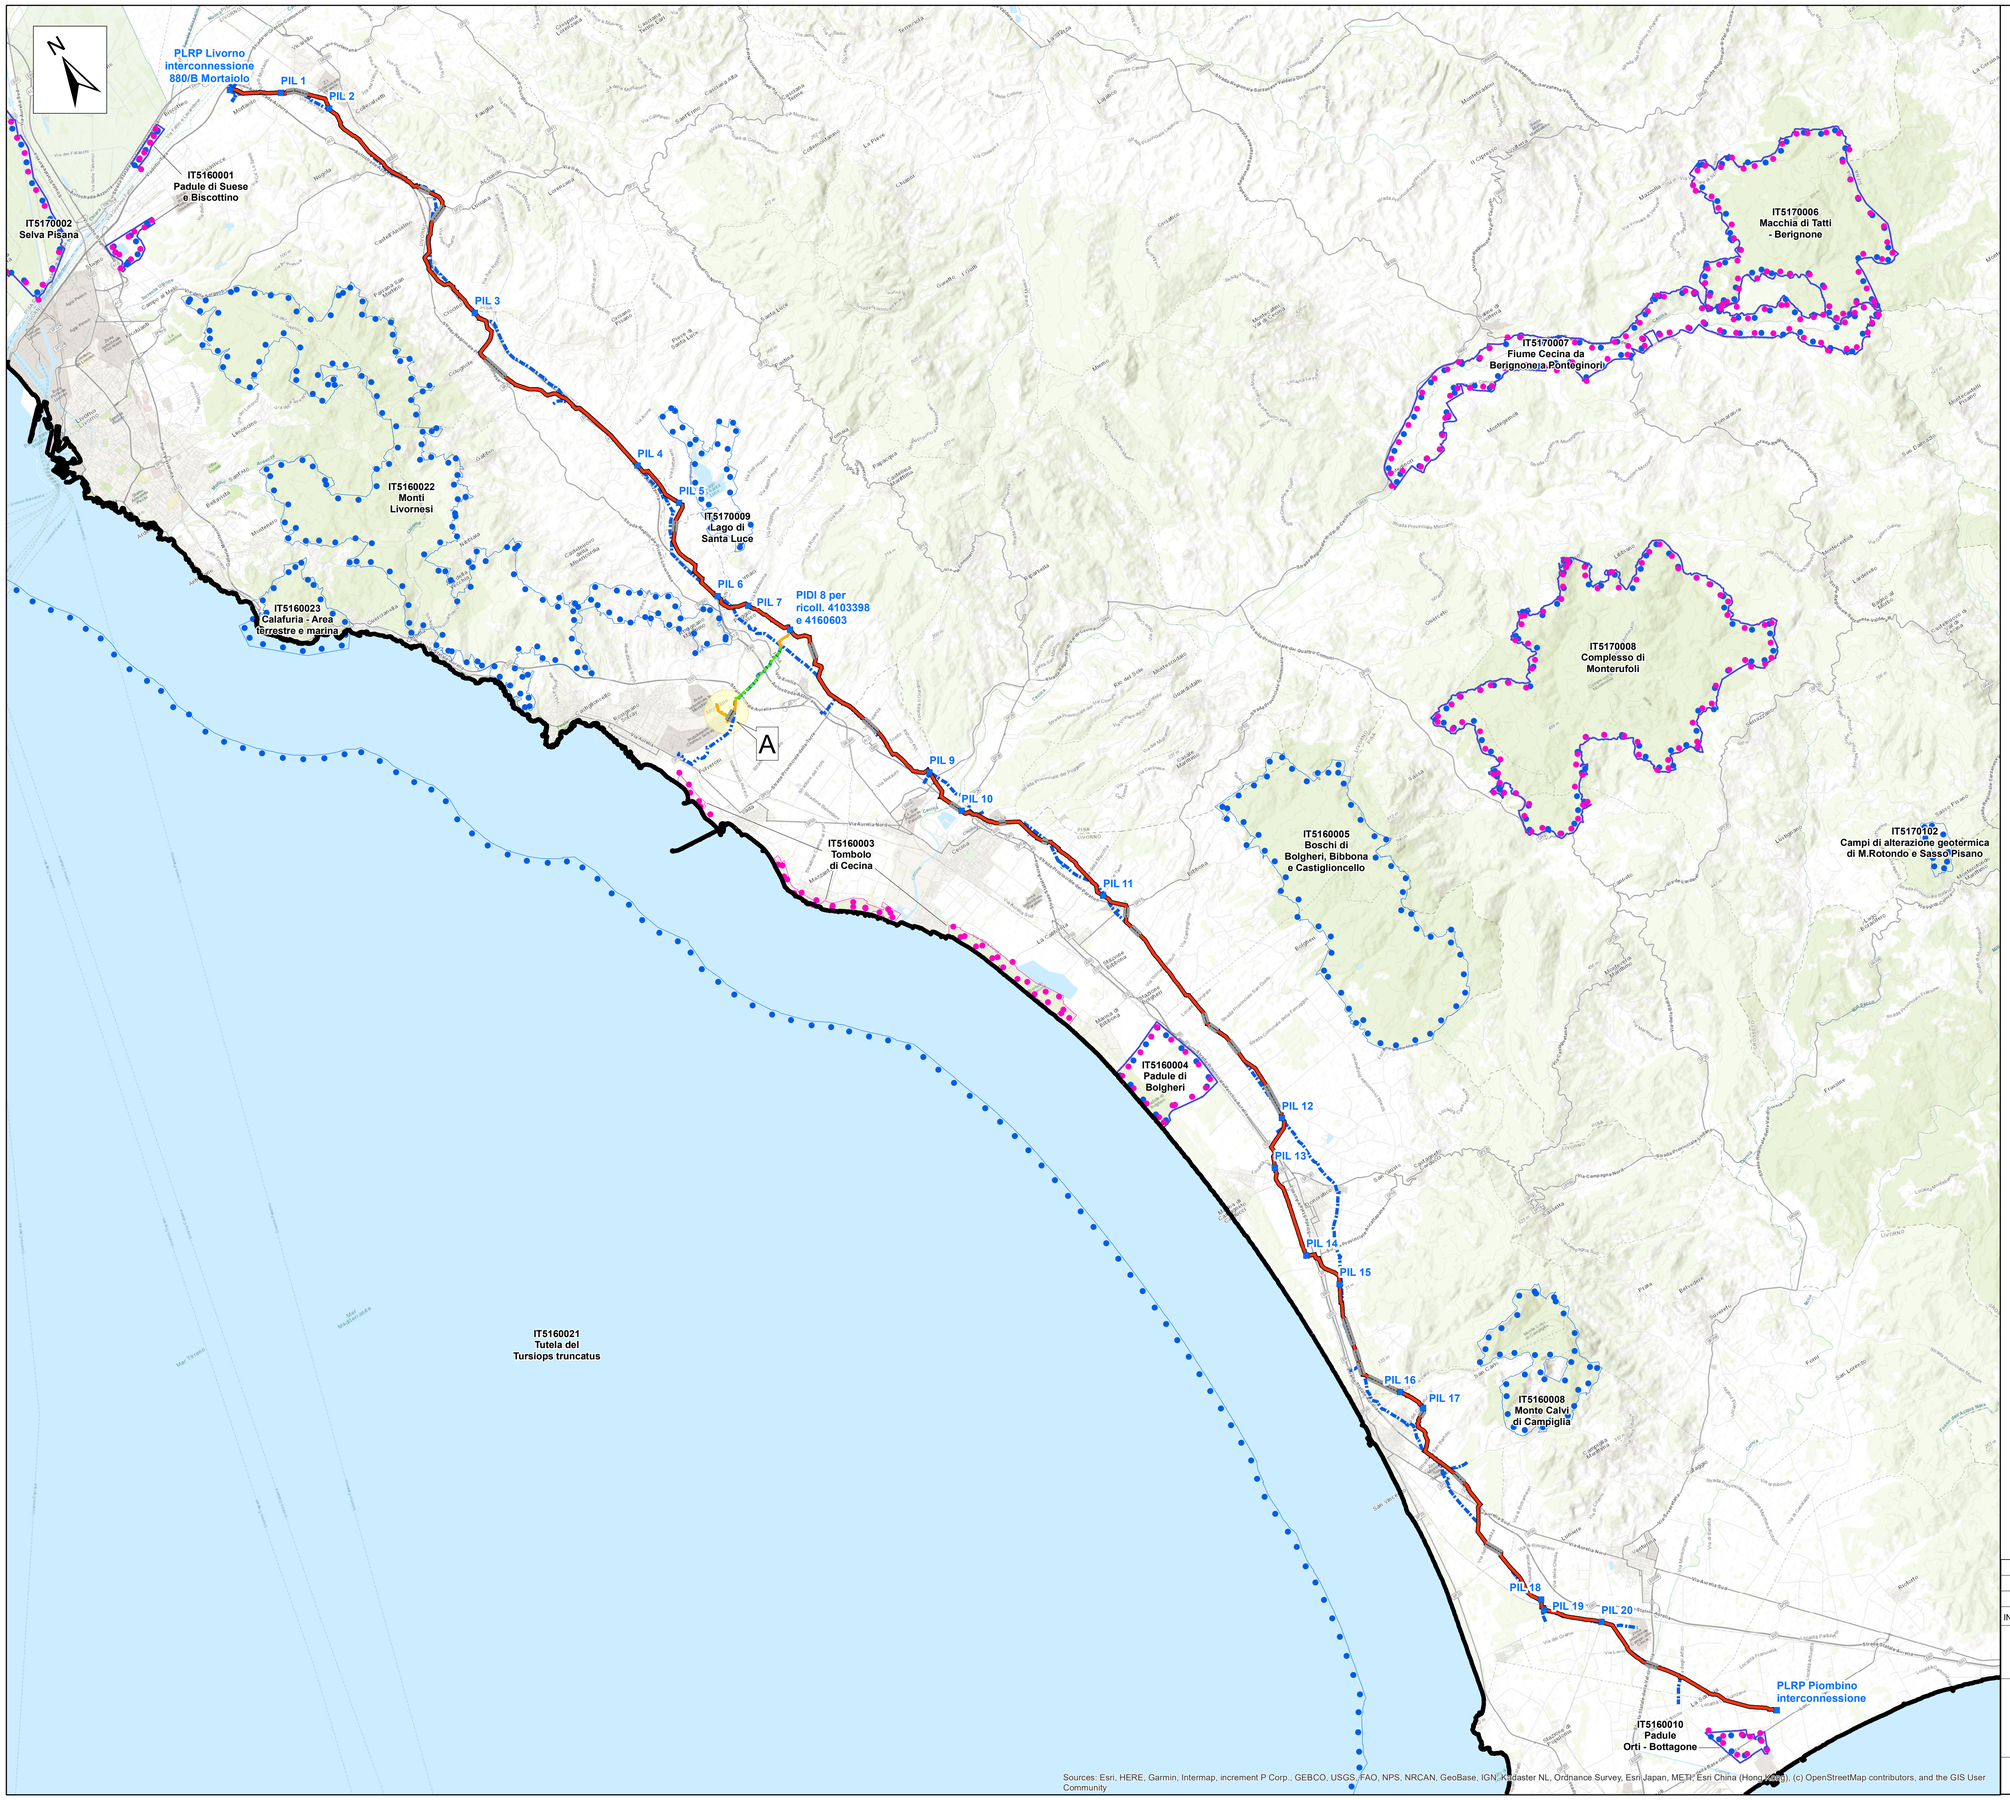

LEGENDA

- RIFACIMENTO METANODOTTO LIVORNO-PIOMBINO DN 750 (30"), DP 75 bar - IN PROGETTO
- ALTRI METANODOTTI IN PROGETTO (LINEE SECONDARIE)
- GASDOTTI SNAM RETE GAS DA PORRE FUORI ESERCIZIO E RECUPERARE
- GASDOTTI SNAM RETE GAS IN ESERCIZIO
- TRATTI TRENCHLESS
- ZSC e ZPS coincidenti (ZSC-ZPS)
- ZPS
- ZSC - SIC
- CONFINE REGIONALE
- A — AREE DI RAGGRUPPAMENTO LINEE SECONDARIE

A

1 - Nuova Derivazione dal gasdotto 4160603 Rosen Rosignano DN 250(10"), DP 75 bar
2 - Variante per inserimento PIDI su met. 4160603 Rosen Rosignano DN 400(16"), DP 75 bar
3 - Rif. All. Solvay di Rosignano DN 150(6"), DP 75 bar
4 - Rif. All. Solvay Chimica DN 150(6"), DP 75 bar
5 - Rif. All. Tirrenomet DN 100(4"), DP 75 bar
6 - Rif. All. Comune di Rosignano DN 100(4"), DP 75 bar
1A - All.to Solvay di Rosignano DN 250(10") MOP 70 bar
2A - Dismissione associata a variante per inserimento PIDI su met. 4160603 Rosen Rosignano DN 400(16"), DP 75 bar MOP 75 bar
3A - Met.All. TirrenoMet DN 100(4") MOP 75 bar
4A - All. Comune di Rosignano DN 100(4") MOP 70 bar

Firmato il 24/03/2022

INDICE	DATA	REVISIONI	ELABORATO	VERIFICATO	APPROVATO
0	Feb.2022	Emissione	Vagni A.	Brunetti M.	Santi G.

snam

SAIPEM
Rif. SA: comm. 023113-010 / Dis.LB-A-83218

Comm. NR/20049

Fg. 1 di 1

Dis. DIS-COR-A-03218

INDICE 0

Scala 1:100.000

Sostituisce il ...

Sostituito dal ...

RIFACIMENTO METANODOTTO
LIVORNO-PIOMBINO DN 750 (30"), DP 75 bar
e opere connesse

COROGRAFIA DI PROGETTO