TAPPO DI CHIUSURA TERMORESTRINGENTE
PER TUBO DI PROTEZIONE

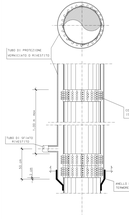

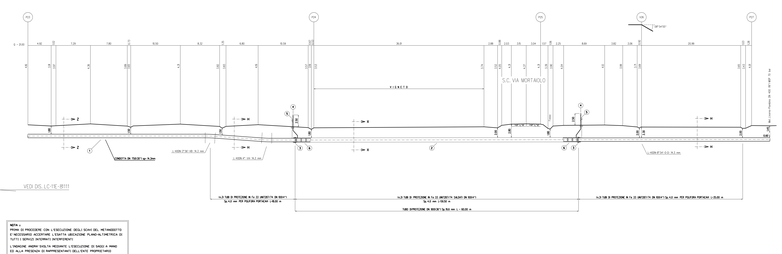

SEZIONE A - B scala 1:200

SEZIONE Z-Z (SCAVO A CIELO APERTO)

SEZIONE H-H (SCAVO A CIELO APERTO)

SEZIONE K-X (TRIVELLAZIONE)

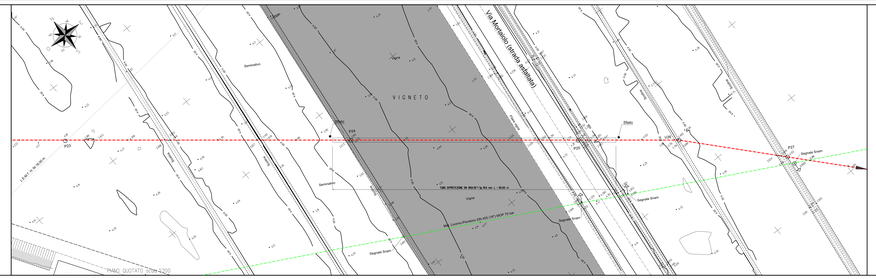
VIA MORTAIOLO (SEGNALE DIRETTO)
VIGNETO
Gasdotto
Segnale Sinistro
Segnale Destro
Segnale Sinistro
Segnale Destro
Segnale Sinistro
Segnale Destro