TAPPO DI CHIUSURA TERMORESTRINGENTE PER TUBO DI PROTEZIONE

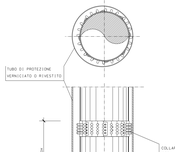

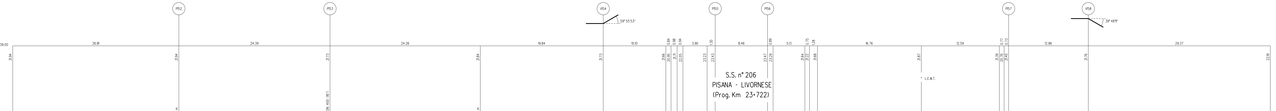

SEZIONE A - B scala 1:200

NOTA :
PRIMA DI PROCEDERE CON L'ESECUZIONE DEGLI SCAVI DEL METANODOTTO E' NECESSARIO ACCERTARE L'ESATTA UBICAZIONE PLANO-ALTIMETRICA DI TUTTI I SERVIZI INTERFERENTI.
L'INDAGINE AMDRA' SVOLTA MEDIANTE L'ESECUZIONE DI SAGGI A MANO ED ALLA PRESENZA DI RAPPRESENTANTI DELL'ENTE PROPRIETARIO.

SEZIONE Z-Z (SCAVO A CIELO APERTO)

SEZIONE H-H (SCAVO A CIELO APERTO)

SEZIONE X-X (TRIVELLAZIONE)

TABELLA DELLE ANNOTAZIONI

1	Tubo di acciaio Grade EN L450MB/NB DN 750 (30") Sp. 14.3 mm costruito secondo tab. GAS5 A3.B.D.32 rivestimento in Polietilene Sp.2.5 mm	
2	Tubo di protezione in acciaio Grade L450MB DN 900 (36") Sp.18.6 mm costruito secondo tab. GAS5 A3.D4.A.31	38.00 m
3	Anello di chiusura termorestringente DN 750 (30") x DN 900 (36") costruito secondo tab. GAS5 A3.D.32	n. 2
4	Apparecchiatura di sfiato e presa di segnalazione tugo gas Tipo2 costruito secondo tab. GAS5 A3.D6.32 Tubo di sfiato in Fe 33 (MESDITA DN 80 (3")) Sp.3.0 mm costruito secondo tab. GAS5 A3.D.33	n. 2 6.00 m
5	Punto di misura P.I.E.a costruito pratiere secondo Tab GAS5 A7.B.D.05	n. 2
6	Distanziatori isolanti a collare costruito secondo tab. GAS5 A3.B.D.36 tubo di protezione in terra DN 100(4") sp 4.00 mm ovali tubo di linea DN 750 (30") ovali	n.174 n. 41
7	Tubo portacavo in Fe 00 DN 100 (4") Sp. 4.0 mm	460.50 m

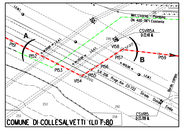

COROGRAFIA 1:100000
CTR 284020

DOCUMENTI DI RIFERIMENTO	N.

D	DEC	Emissione	Tecnici	Esecutori	Committenti

REVISIONI					
REVIS	DATA		DISEGN.	CONTR.	APPROV.

Proprietario: SNAM RETE GAS

Progettista: SAIPEM

COD. SNAM: NR/20049

Metanodotto: RF. MET. LIVORNO - PIOMBINO DN 750 (30") - DP 75 bar ED OPERE CONNESSE P.Tronco

Fg. 1 di 1

DIs. SNAM n. A1T.NL.D.P.01
DIs. SAIPEM n. 012.NL.D.P.01

Commessa Saipem: 021313-010

Attraversamenti S.S. n° 206 PISANA - LIVORNESE (Prog. Km 23+722)
Met. Livorno-Piombino DN 400 (16")

Prog. attraversamento Km 7.475

Scala 1:200

REV0

Proprietà riservata ai sensi del D.Lgs.n.196/2003 - Il presente documento non può essere copiato, riprodotto o trasmesso a terzi senza autorizzazione scritta.