


SEZIONE B-B 1:100
COUPE B-B 1:100

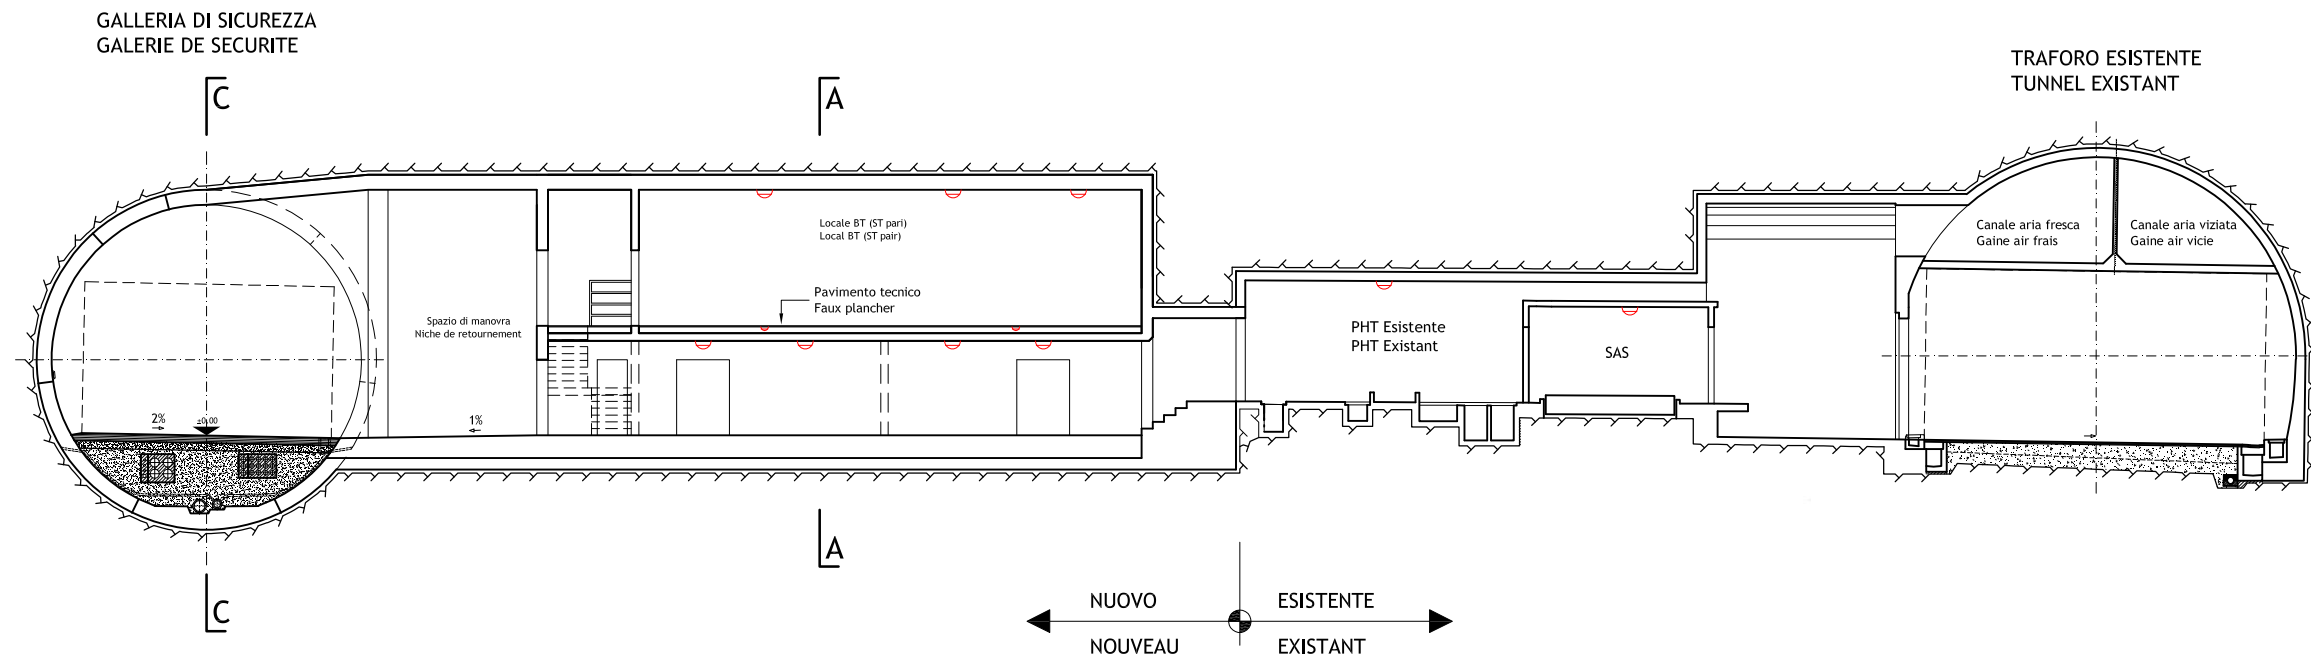

SEZIONE A-A 1:100
COUPE A-A 1:100

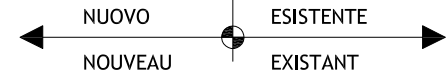
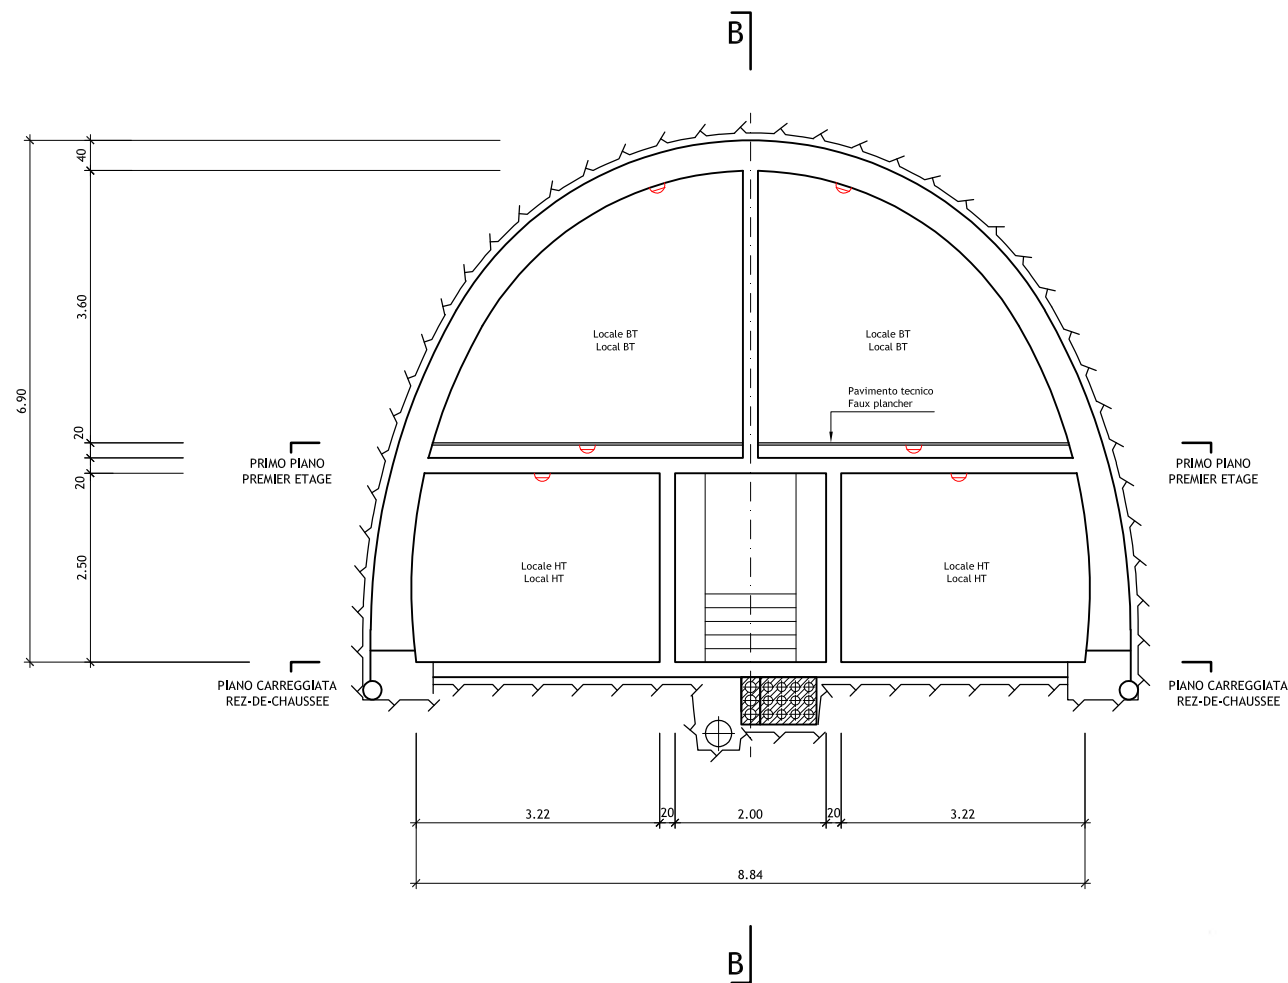


TABELLA MATERIALI / TYPE MATERIAUX

**CALCESTRUZZO GETTATO IN OPERA
BETON COULE EN PLACE**

Classe / Classe	C35/45
Esposizione / Exposition	XF1/XC3
Lavorabilità / Ouvrabilité	S4
Cont cloruro / Cont chlorures	Cl 0.20

**CALCESTRUZZO PREFABBRICATO
BETON POUR ELEMENTS PREFABRIQUES**

Classe / Classe	C45/55
Esposizione / Exposition	XF1/XC3
Lavorabilità / Ouvrabilité	S3
Cont cloruro / Cont chlorures	Cl 0.20

**CALCESTRUZZO NON STRUTTURALE (MAGRONE)
BETON NON STRUCTUREL (MORTIERS)**

Classe / Classe	C12 / 15
-----------------	----------

**ACCIAIO DA ARMATURA
ACIER POUR ARMATURES**

Tipo	S 500
------	-------

ORDINE DEGLI INGEGNERI DELLA PROV. DI TORINO
INGEGNERE
DOTT. ING. RUSSO MARCO
ISCRITTO AL R. ALBO PROFESSIONALE
COL. N. 7298

Nota: Per genio civile vedere disegni relativi
 Note: Pour genie civil voir plans relatifs

LOMBARDI SA
INGEGNERI CONSULENTI

Traforo Autostrada del Fréjus / Tunnel Routier du Fréjus
 COSTRUZIONE GALLERIA DI SICUREZZA / CONSTRUCTION GALERIE DE SECURITE

PROGETTO DEFINITIVO 2006 / PROJET 2006

GALLERIA DI SICUREZZA / GALERIE DE SECURITE
 DISPOSIZIONE STAZIONI TECNICHE
 DISPOSITION DES STATIONS TECHNIQUES
 SEZIONI / COUPES

24.11.2006	Dom	Ru	Mo	Aggiornamento / Mise à jour	B
					A
DATA	DISEGNATO	COSTRUITO	VERO	Nome file :	
24.11.2006	Dom	Ru	Mo	6145.2-P-259A	No. 6145.2-259 A
Formato :	84x60	Scala :	1:100	No. L. F.	No. Com.

**LEGENDA
LEGENDE**

Rilevatori ottici fumo (Specificazione S2b)
 Détecteur optique fumée (Spécification S2b)

SCALA GRAFICA - ECHELLE GRAPHIQUE :
 (1:100)

Progettisti: Ing. Andrea Mordasini, Dott. Ing. Marco Russo - Lombardi SA
 Collaborazione specialistica: Ing. Laudo Glarey, Ing. Urs Grässlin