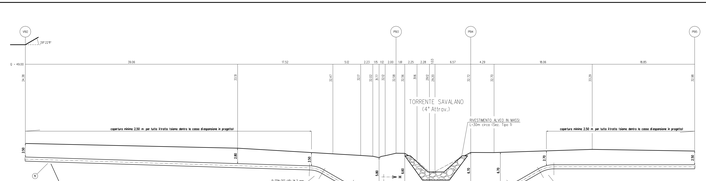

SEZIONE A - B scala 1:200

 

SEZIONE Z-Z (SCAVO A CIELO APERTO)

SEZIONE H-H (SCAVO A CIELO APERTO)

NOTE :
1. PRIMA DI PROCEDERE CON L'ESECUZIONE DELLI SCAVI DEL METRAMOSTRO È NECESSARIO ACCERTARE L'ESATTA UBICAZIONE PLANO-ALTIMETRICA DI TUTTI I SERVIZI (INTERNI E ESTERNI).
2. L'INGROME MAERIA SVOLTA MEDIANTE L'ESECUZIONE DI SAGGI A MANO DI ALLA PRESENZA DI RAPPRESENTANTI DELL'ENTE PROPRIETARIO.

RIVESTIMENTO ALVEO IN MASSI
SEZ. TIPO 1

1.00
1.00
1.00