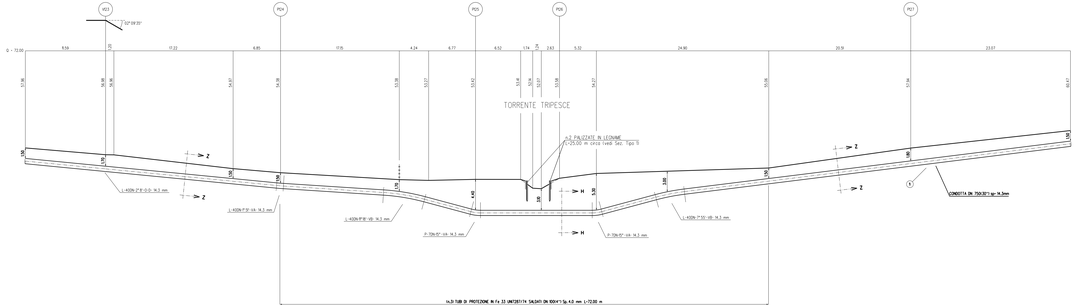

SEZIONE A - B scala 1:200

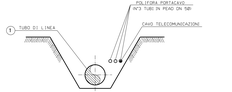

SEZIONE Z-Z (SCAVO A CIELO APERTO)

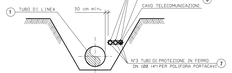

SEZIONE H-H (SCAVO A CIELO APERTO)

NOTA :
PRIMA DI PROCEDERE CON L'ESECUZIONE DEGLI SCAVI DEL METANODOTTO E' NECESSARIO ACCERTARE L'ESATTA UBICAZIONE PLANO-ALTIMETRICA DI TUTTI I SERVIZI INTERRATI INTERFERENTI

L'UNIONE AVRÀ SVOLTA MEDIANTE L'ESECUZIONE DI SAGGI A MANO ED ALLA PRESENZA DI RAPPRESENTANTI DELL'ENTE PROPRIETARIO

PROTEZIONE SPONDALE CON PALIZZATA IN LEGNAME SEZIONE TIPO 1

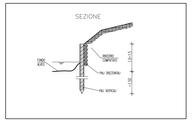
SEZIONE
PALIZZATA
PALI DI LEGNO
PALI DI LEGNO
PALI DI LEGNO
PROSPETTO
PALI DI LEGNO
PALI DI LEGNO
PALI DI LEGN