TAPPO DI CHIUSURA TERMORESTRINGENTE PER TUBO DI PROTEZIONE

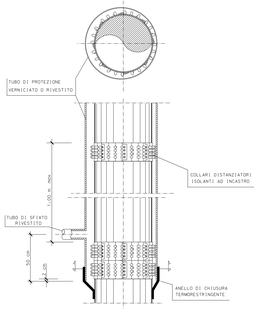

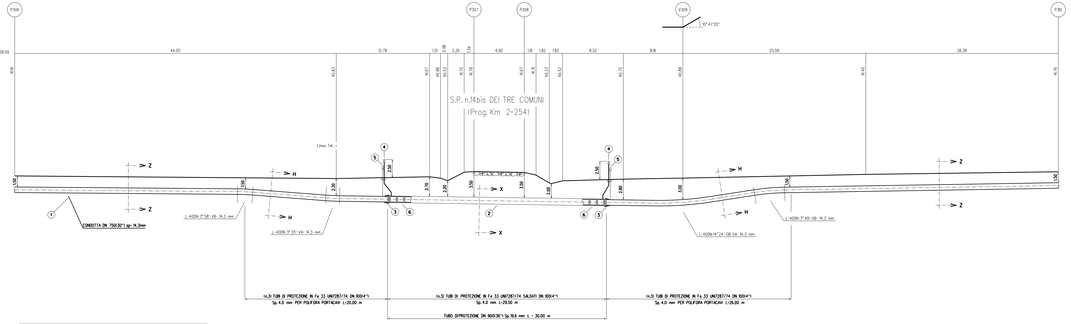

SEZIONE A - B scala 1:200

NOTA :
PRIMA DI PROCEDERE CON L'ESECUZIONE DEGLI SCAVI DEL METANODOTTO E' NECESSARIO ACCERTARE L'ESATTA UBICAZIONE PLANO-ALTIMETRICA DI TUTTI I SERVIZI INTERFERENTI

L'INDAGINE ANDRA' SVOLTA MEDIANTE L'ESECUZIONE DI SAGGI A MANO ED ALLA PRESENZA DI RAPPRESENTANTI DELL'ENTE PROPRIETARIO

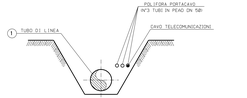

SEZIONE Z-Z (SCAVO A CIELO APERTO)

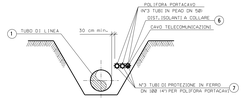

SEZIONE H-H (SCAVO A CIELO APERTO)

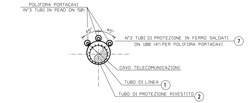

SEZIONE X-X (TRIVELLAZIONE)

TABELLA DELLE ANNOTAZIONI

1	Tubo di acciaio Grado EN L450MB/MB DN 750 (30") Sp. 14.3 mm costruito secondo tab. GASD A.01.01.22 rivestimento in Polietilene Sp.2.5 mm	30.00 m
2	Tubo di protezione in acciaio Grado L450MB DN 900 (30") Sp.16.6 mm costruito secondo tab. GASD A.01.04.01	20.00 m
3	Anello di chiusura termorestringente DN 750 (30") e DN 900 (30") costruito secondo tab. GASD A0.05.01	n. 2
4	Apparecchiatura di sfiato e prese di depolarizzazione fuge gas Tipo2 costruito secondo tab. GASD A0.06.02	n. 2
	Tubo di sfiato in Fe 33 UNI7287/74 DN 80 (3") Sp.3.0 mm costruito secondo tab. GASD A0.03.01	6.00 m
5	Punto di misura P.E. a cassetto piantano secondo Tab GASD A7.01.05	n. 2
6	Distanziatori isolanti a collare costruito secondo tab. GASD A.09.01.06	
	tubo di protezione in ferro DN 100(4") sp 4.00 mm ovali	n. 69
	tubo di linea DN 750 (30") ovali	n. 33
7	Tubo portacavo in Fe 00 DN 100 (4") Sp. 4.0 mm	226.50 m

STRALCIO PLANIMETRICO 1:2000
COMUNE DI CECINA (LI) F. 43

COROGRAFIA 1:10000
CTR 294070

DOCUMENTI DI RIFERIMENTO	N.

D	2021	Emissione	Tarlisi	Sgarzi	Sgarzi
INDICE	DATA	REVISIONI	DISEGN.	CONTR.	APPROV.

Proprietario: snam

Progettista: SAIPEM

COD. SNAM: MR/20049

Fg. 1 di 1

Metanodotto: RIF. MET. LIVORNO - PIOMBINO DN 750 (30") - DP 75 bar ED OPERE CONNESSE 3° Tronco

Dis. SNAM n.: A7-9C-03.38
Dis. SAIPEM n.: LI-DC-18.38

Comm. Saipem: 023113-010

Scala: 1:20

Attraversamento: S.P. n.14bis DEI TRE COMUNI (Prog.Km 2+254)

NOD: 0

Prog. attraversamento: Km 42.080

Il presente disegno si impegna per conoscenza: non può essere copiato, riprodotto o portato a terzi senza il nostro consenso scritto.