

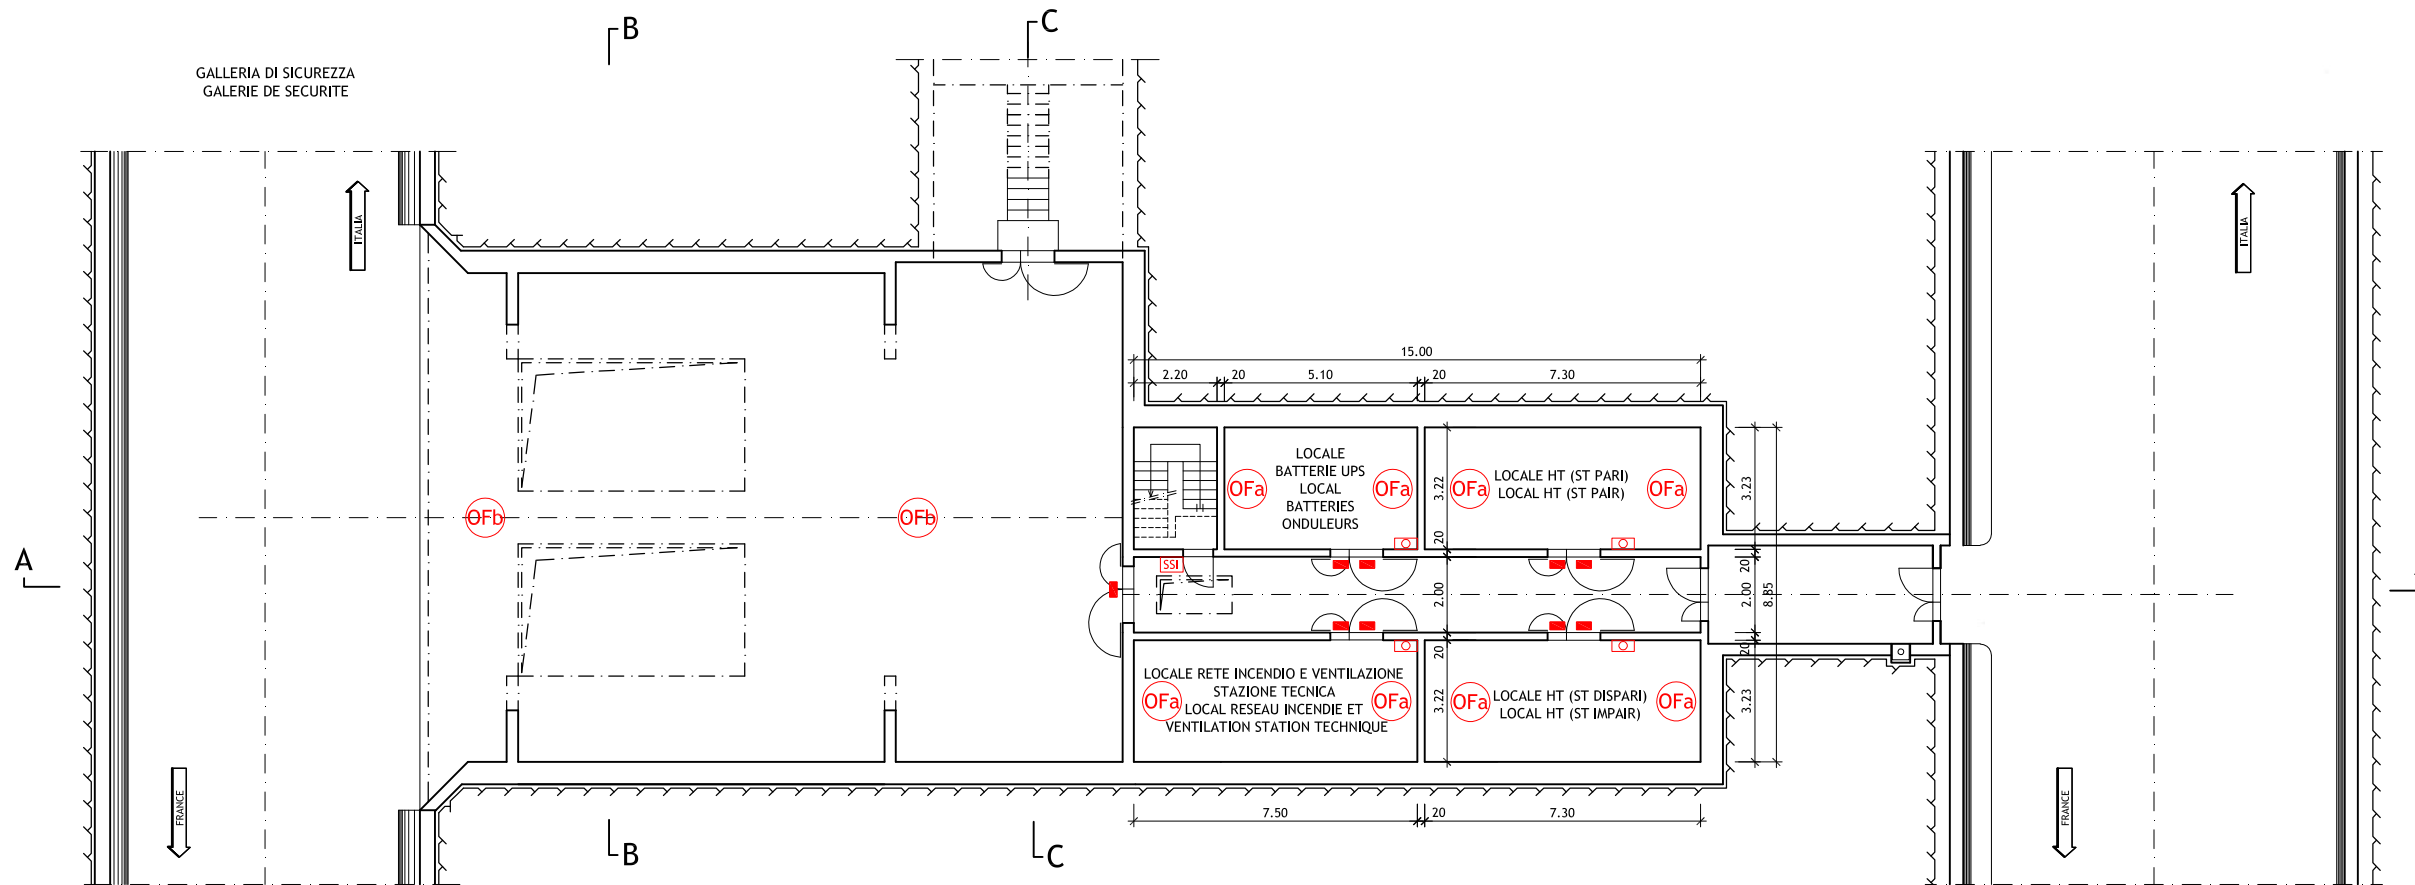


STAZIONE TECNICA - Pianta piano carreggiata 1:100
 STATION TECHNIQUE - Plan rez-de-chaussée 1:100

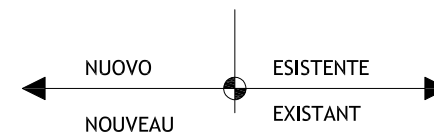

STAZIONE TECNICA - Pianta piano primo 1:100
 STATION TECHNIQUE - Plan premier étage 1:100

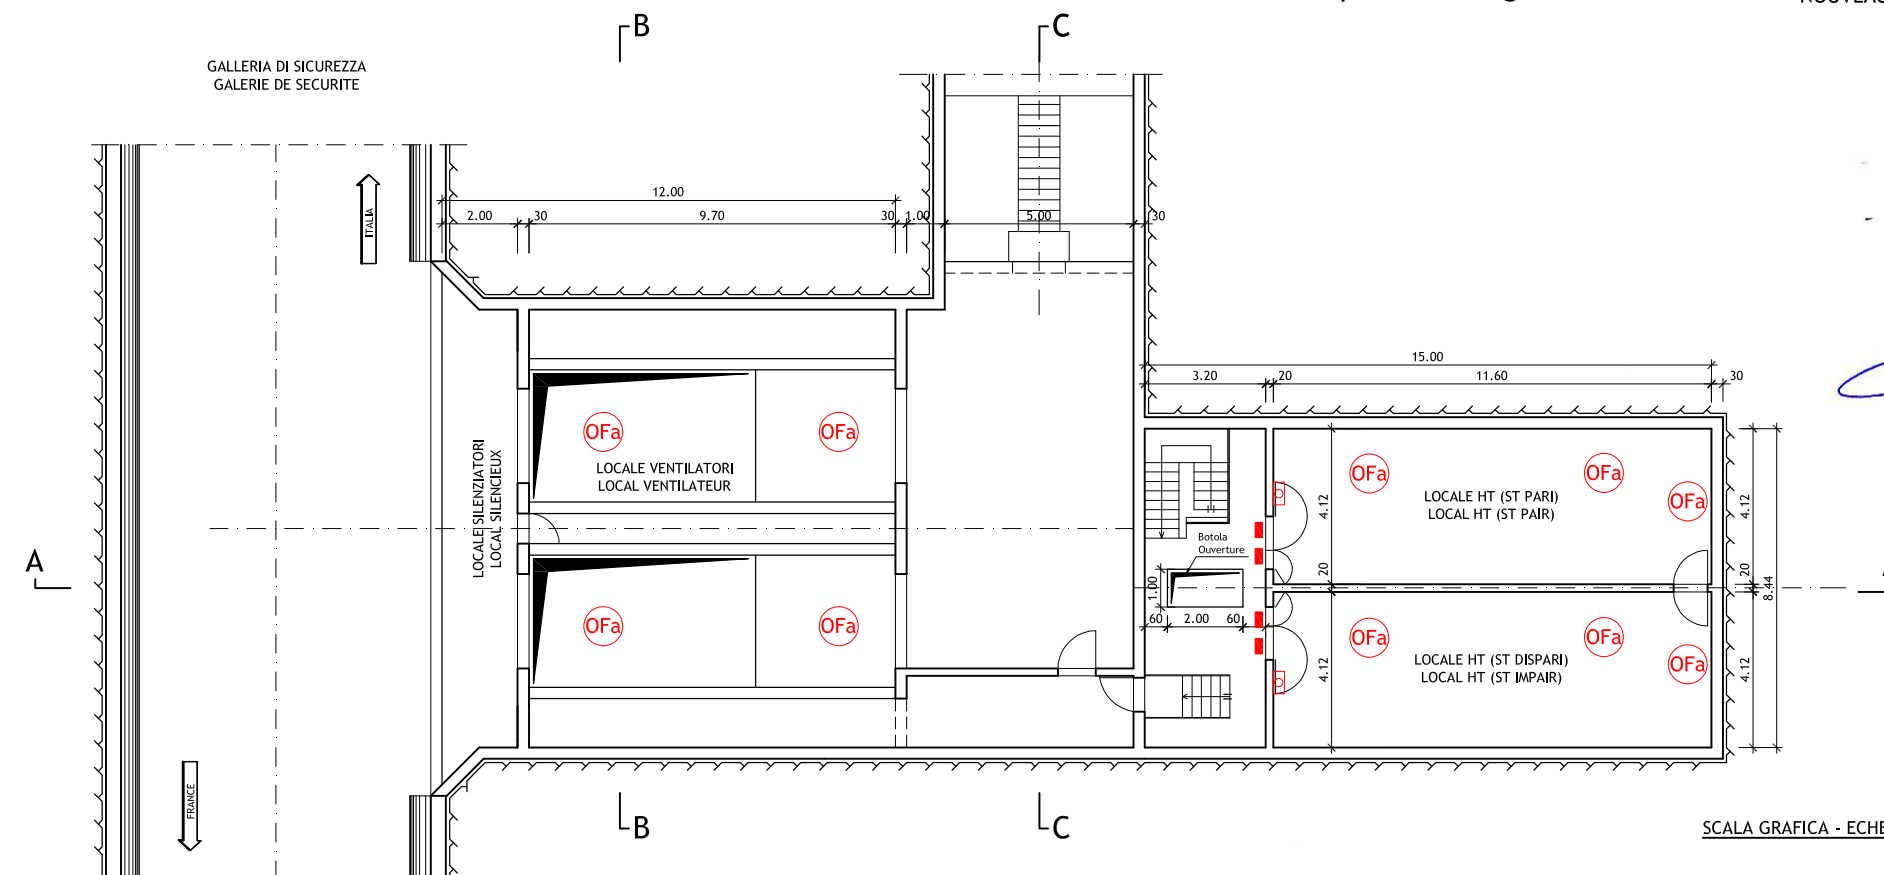


LEGGENDA
 LEGENDE

- OFa Rilevatore ottico di fumo a soffitto (Specifica S2a)
 Détecteur optique de fumée au plafond (Spécification S2a)
- OFb Rilevatore ottico di fumo a soffitto (Specifica S2b)
 Détecteur optique de fumée au plafond (Spécification S2b)
- Allarme manuale incendio
 Déclencheur Manuel incendie
- LED rosso segnalazione incendio
 LED rouge détection incendie
- SSI Stazione sicurezza incendio
 Station sécurité incendie



Nota: Per genio civile vedere disegni relativi
 Note: Pour genie civil voir plans relatifs

SCALA GRAFICA - ECHELLE GRAPHIQUE :

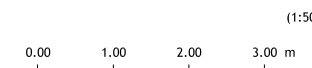

LOMBARDI SA
 INGEGNERI CONSULENTI

Traforo Autostradale del Fréjus / Tunnel Routier du Fréjus
 COSTRUZIONE GALLERIA DI SICUREZZA / CONSTRUCTION GALERIE DE SECURITE

PROGETTO DEFINITIVO 2006 / PROJET 2006

GALLERIA DI SICUREZZA / GALERIE DE SECURITE
RILEVAMENTO INCENDIO / DETECTION INCENDIE
CENTRALE E/F / CENTRALE E/F
PIANTE / VUES EN PLAN

24.11.2006	RM	GS	No	6145.2-P-260A	B
DATA	DISEGNATO	COSTRUITO	VISTO	Nome file :	A
15.09.2006	RM	GS	No	6145.2-P-260A	No. 6145.2-260
Formato :	84x60	Scala :	1:50	No. L. F.	No. Com.

Progettisti: Ing. Andrea Mordasini, Dott. Ing. Marco Russo - Lombardi SA
 Collaborazione specialistica: Ing. Laudo Glarey, Ing. Urs Grässlin