PIANTA 1:100
VUE EN PLAN 1:100

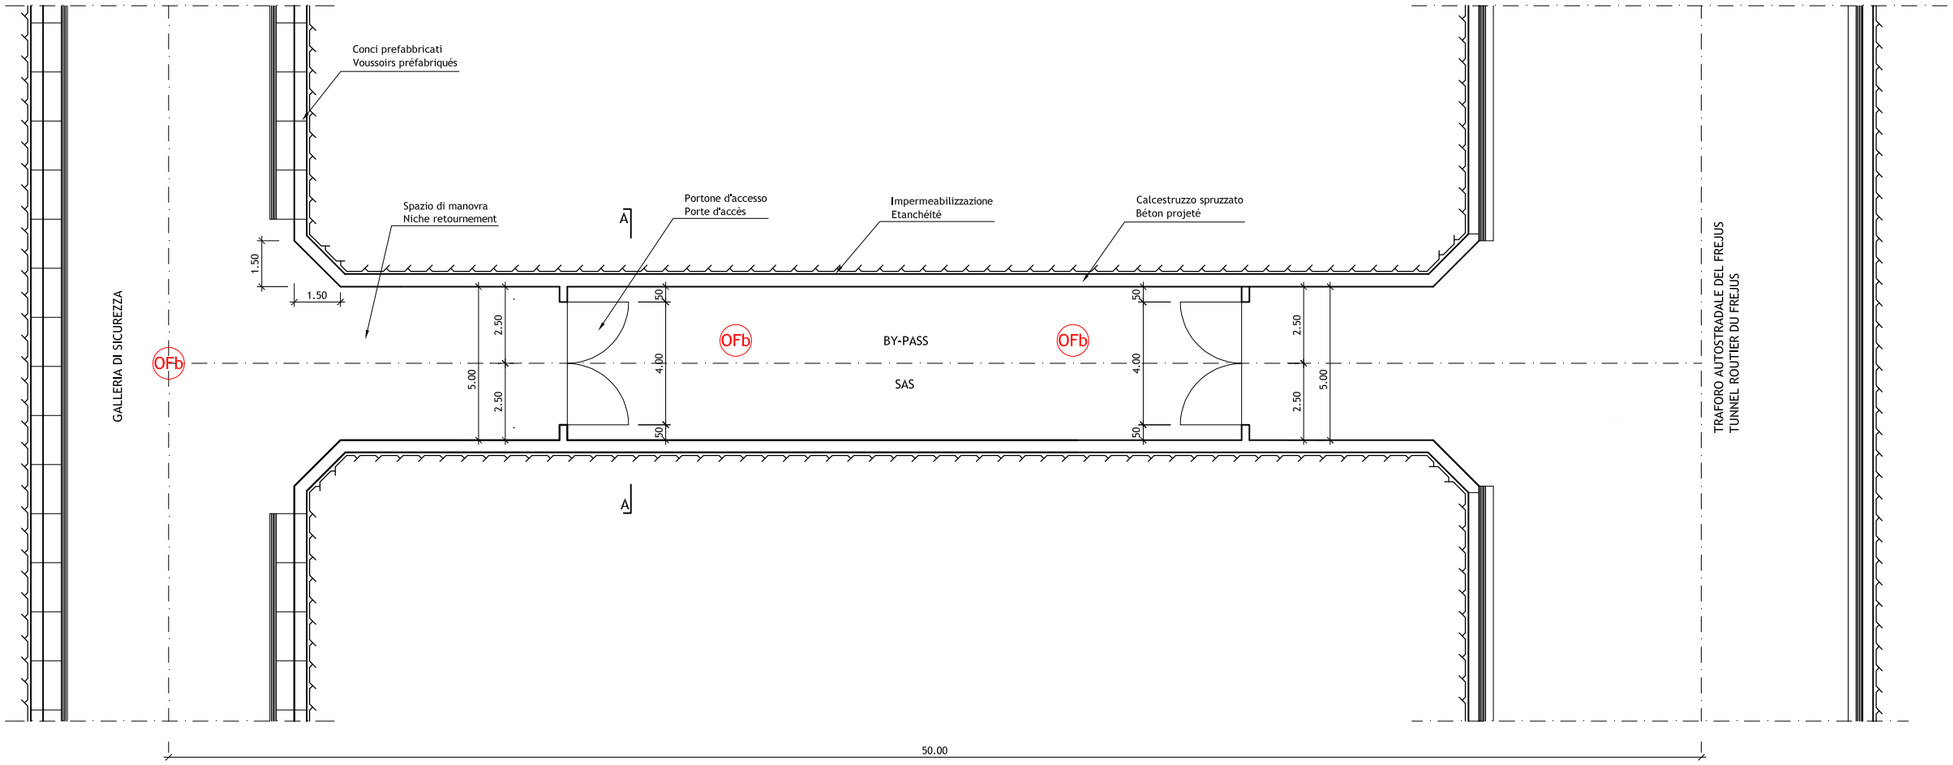

SEZIONE A-A 1:50
COUPE A-A 1:50

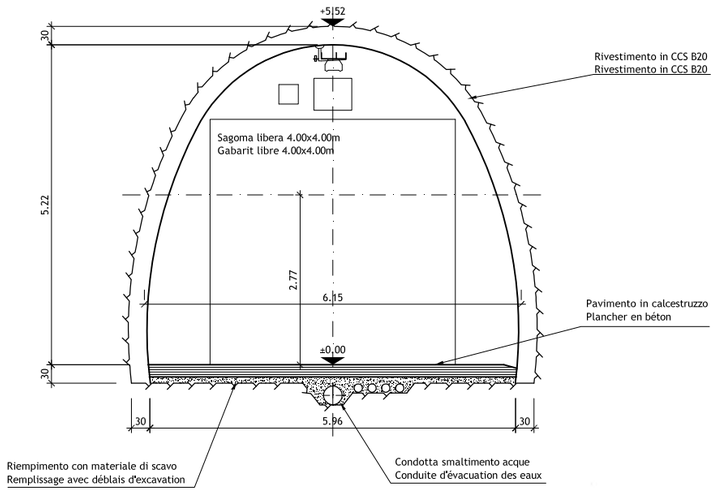

SCALA GRAFICA - ECHELLE GRAPHIQUE :

(1:100)

0.00 2.00 4.00 6.00 m

(1:50)

0.00 1.00 2.00 3.00 m

LEGENDA
LEGENDE

OFb Rilevatore ottico di fumo a soffitto (Specifica S2b)
Détecteur optique de fumée au plafond (Spécification S2b)

Nota: Per genio civile vedere disegni relativi
Note: Pour genie civil voir plans relatifs

ORDINE DEGLI INGEGNERI DELLA PROVINCIA DI TORINO
DOTT. ING. RUSSO MARCO
ISCRITTO ALL'ALBO PROFESSIONALE
COL N. 12982

LOMBARDI SA
INGEGNERI CONSULENTI

SOCIETA' ITALIANA PER IL TRAFORO AUTOSTRADALE DEL FREJUS
SOCIETE FRANCAISE DU TUNNEL ROUTIER DU FREJUS

Traforo Autostradale del Fréjus / Tunnel Routier du Fréjus

COSTRUZIONE GALLERIA DI SICUREZZA / CONSTRUCTION GALERIE DE SECURITE

PROGETTO DEFINITIVO 2006 / PROJET 2006

GALLERIA DI SICUREZZA / GALERIE DE SECURITE
RILEVAMENTO INCENDIO / DETECTION INCENDIE
DISPOSIZIONE BY-PASS 2 E 4 / DISPOSITION BY-PASS 2 ET 4
PIANTA - SEZIONE / VUE EN PLAN - COUPE

					B
24.11.2006	Cat	Ru	Mo	Aggiornamento / Mise à jour	A

DATA	DISEGNATO	COSTRUITO	VISTO	Nome file :	No. 6145.2-262	
15.09.2006	Cat	Ru	Mo	6145.2-P-262A		A

Formato : 84X60	Scala : 1:100	No. L. F.	No. Com.

Progettisti: Ing. Andrea Mordasini, Dott. Ing. Marco Russo - Lombardi SA
Collaborazione specialistica: Ing. Laudo Glarey, Ing. Urs Grässlin