




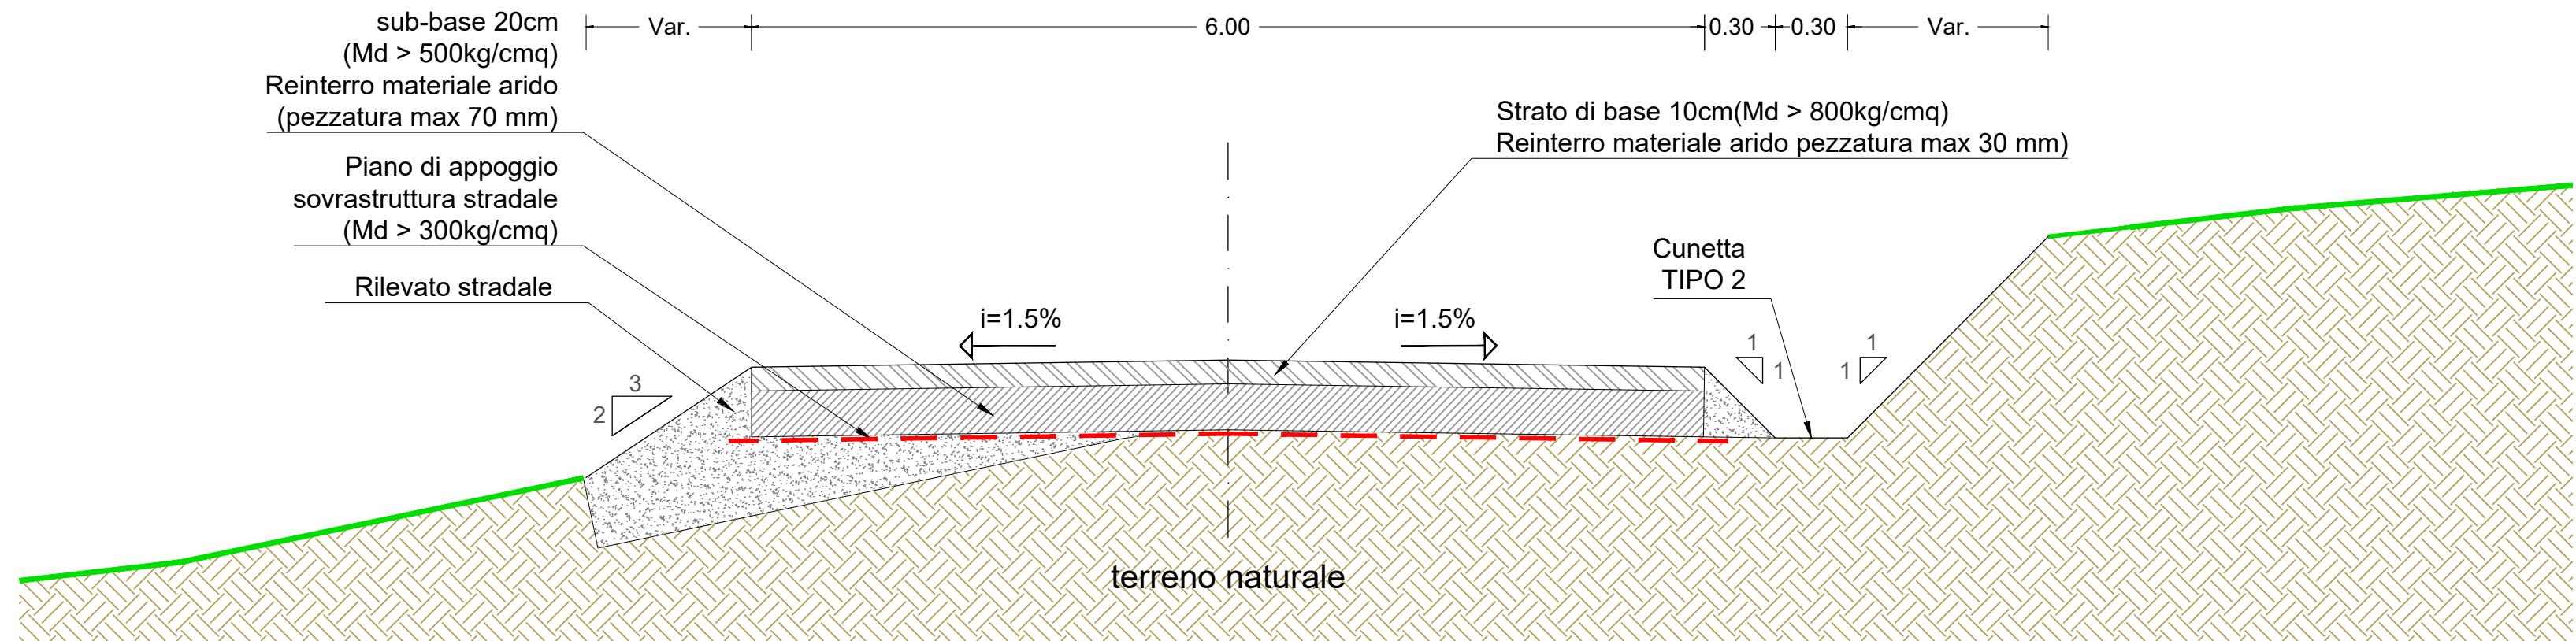


SEZIONE TIPICA VIABILITÀ DA REALIZZARE A MEZZA COSTA
scala 1:25

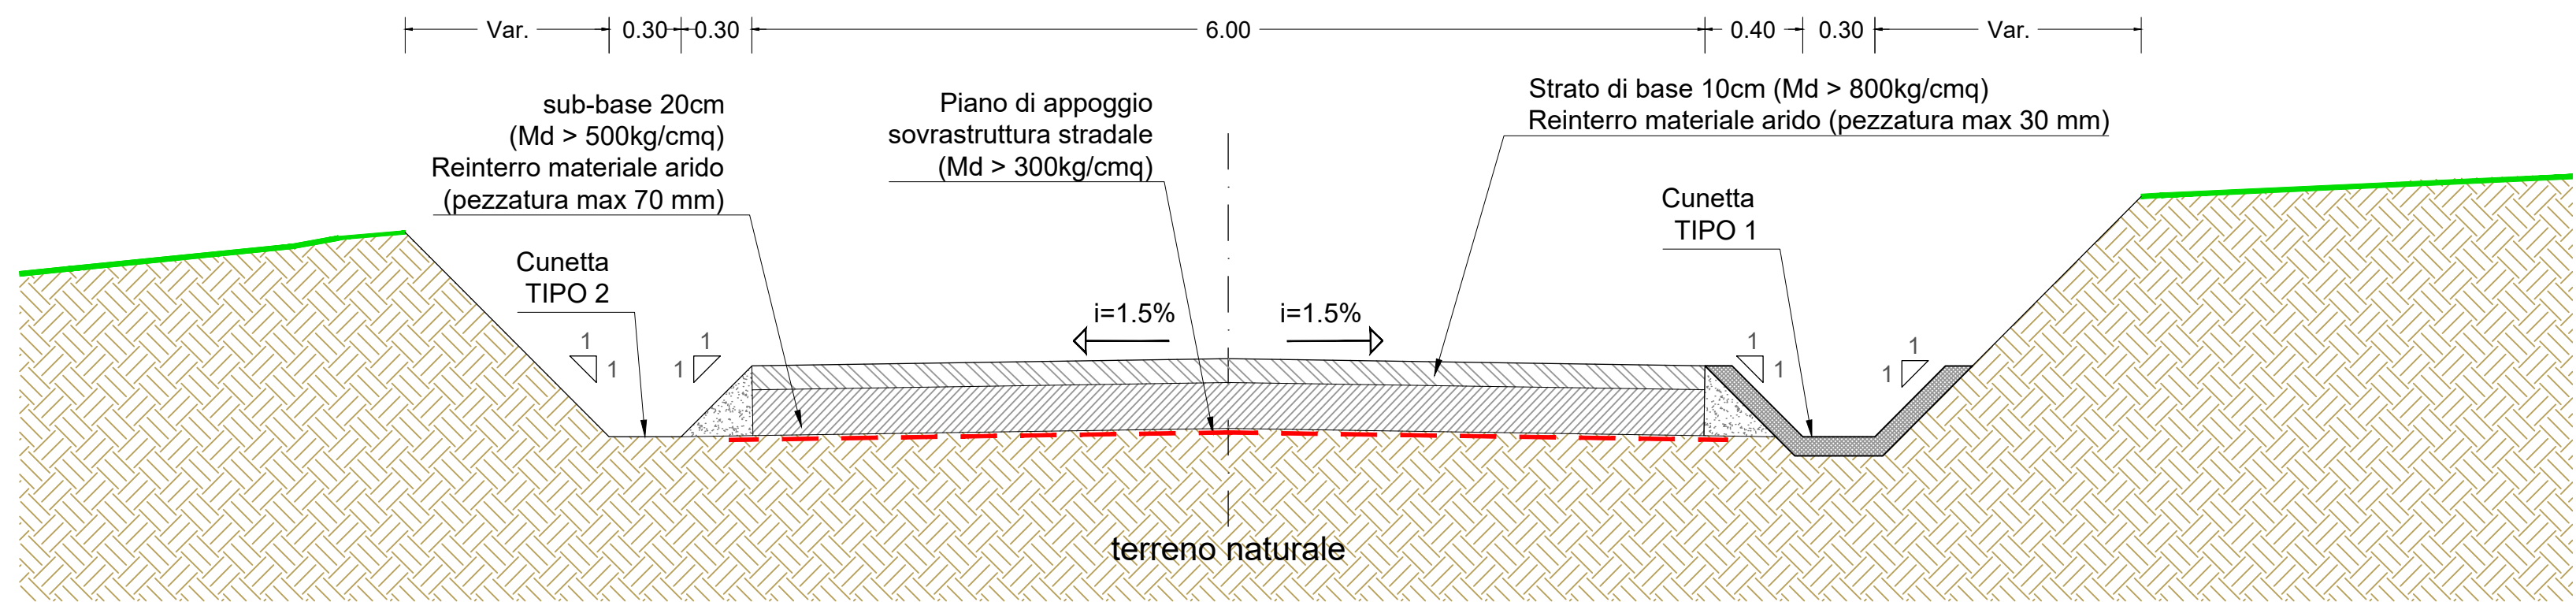



SEZIONE TIPICA VIABILITÀ DA REALIZZARE IN SCAVO
scala 1:25

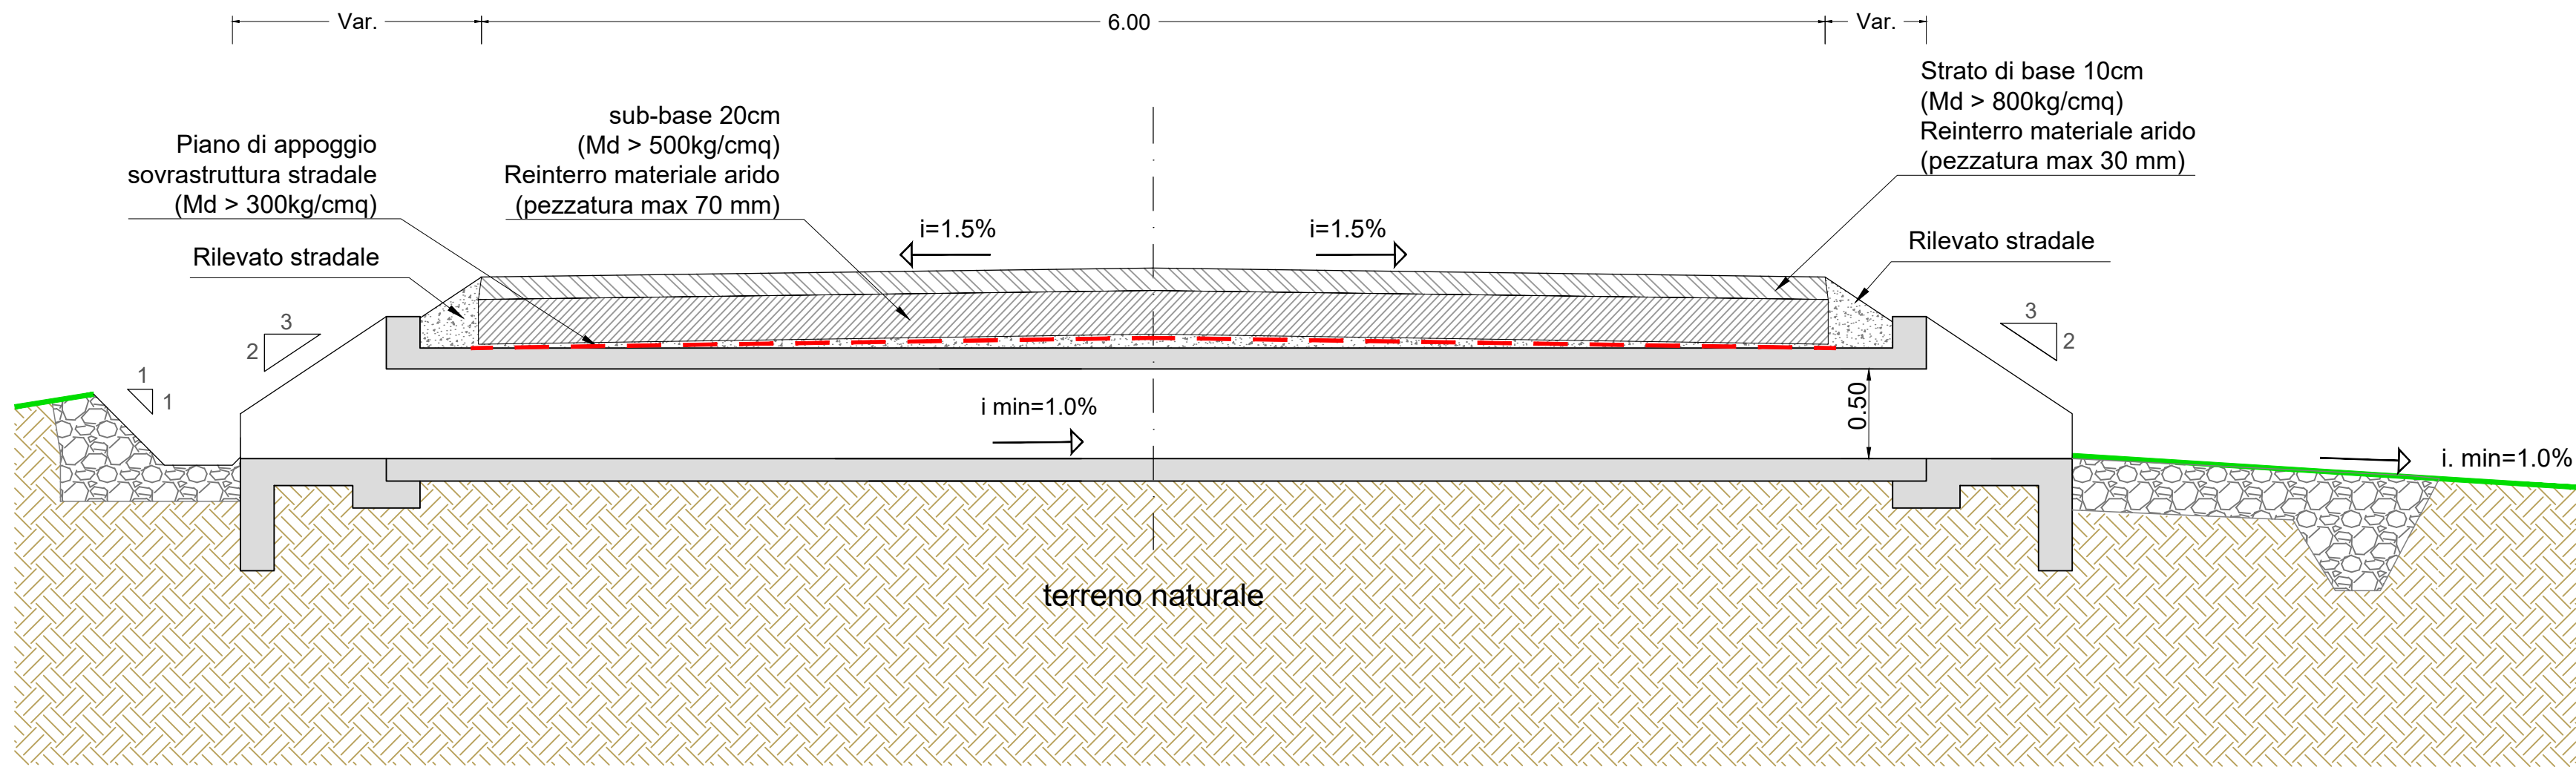

SEZIONE TIPICA VIABILITÀ DA REALIZZARE IN RILEVATO E SEZIONE CAVIDOTTO ESTERNO ALLA SEDE STRADALE
Scala 1:25

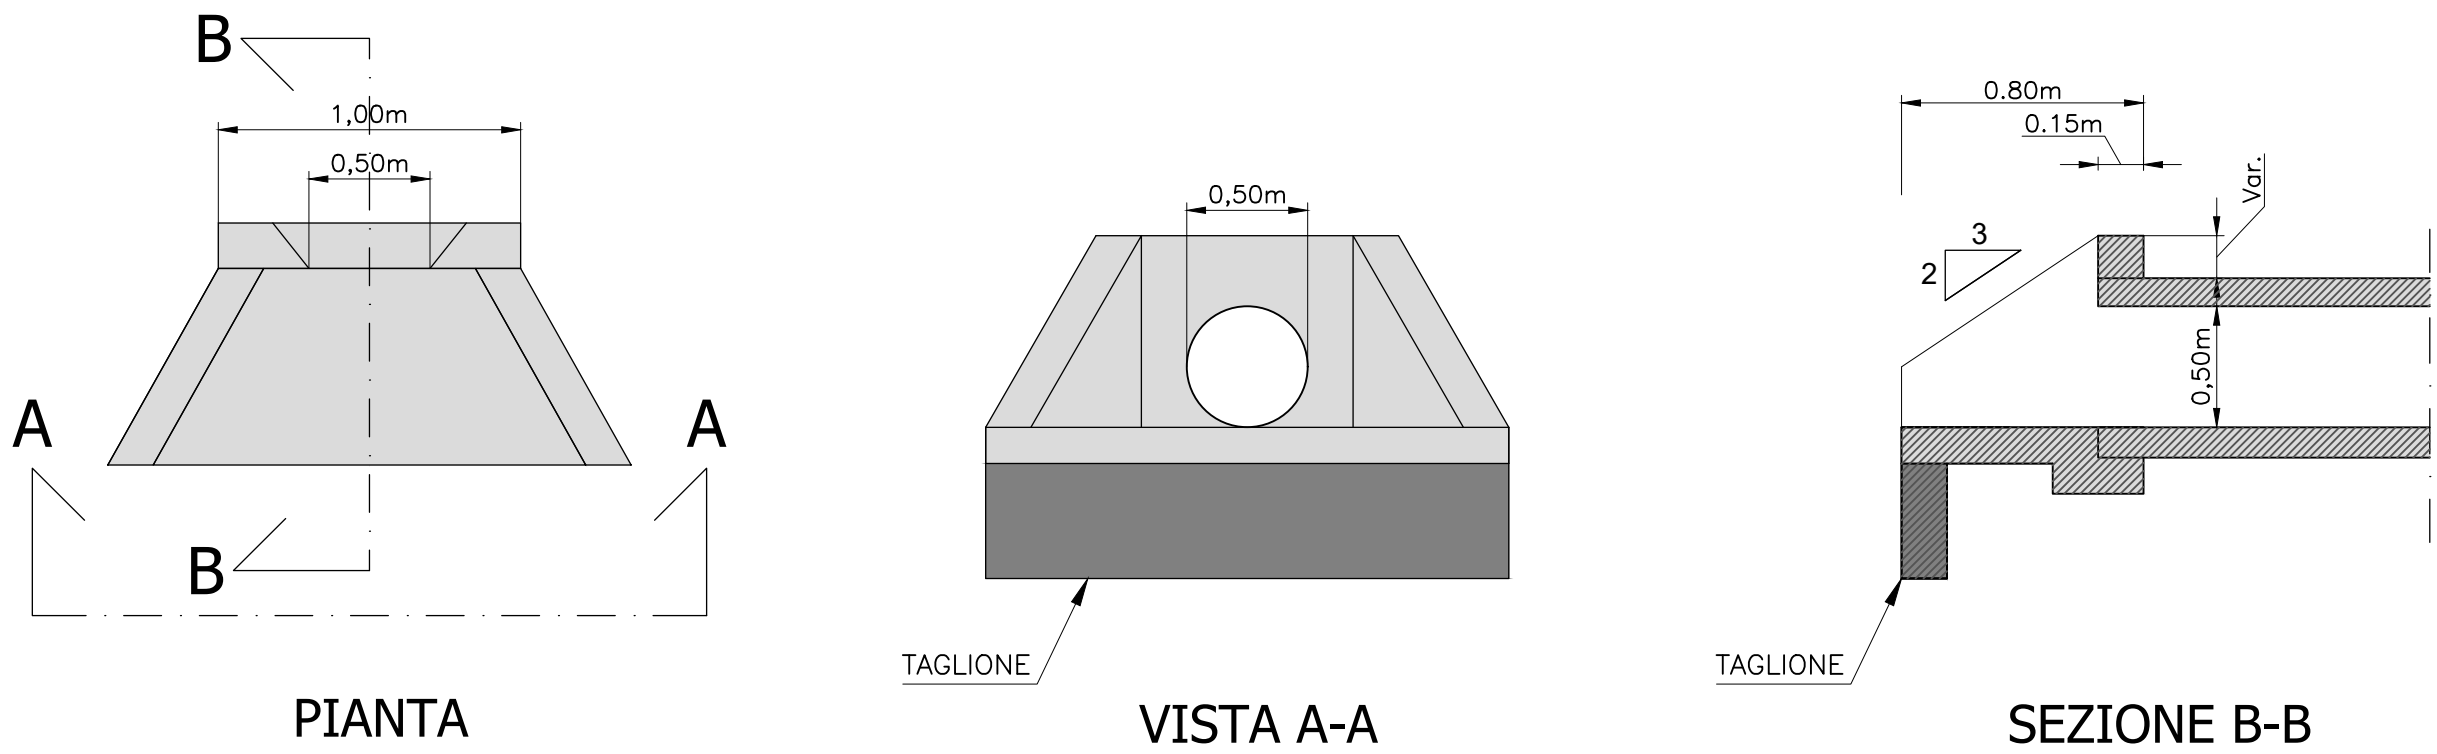

DETTAGLIO MANUFATTO IMBOCCO e SBOCCO
ATTRaversAMENTI STRADALI - DIAMETRO MIN. 50 cm
scala 1:25

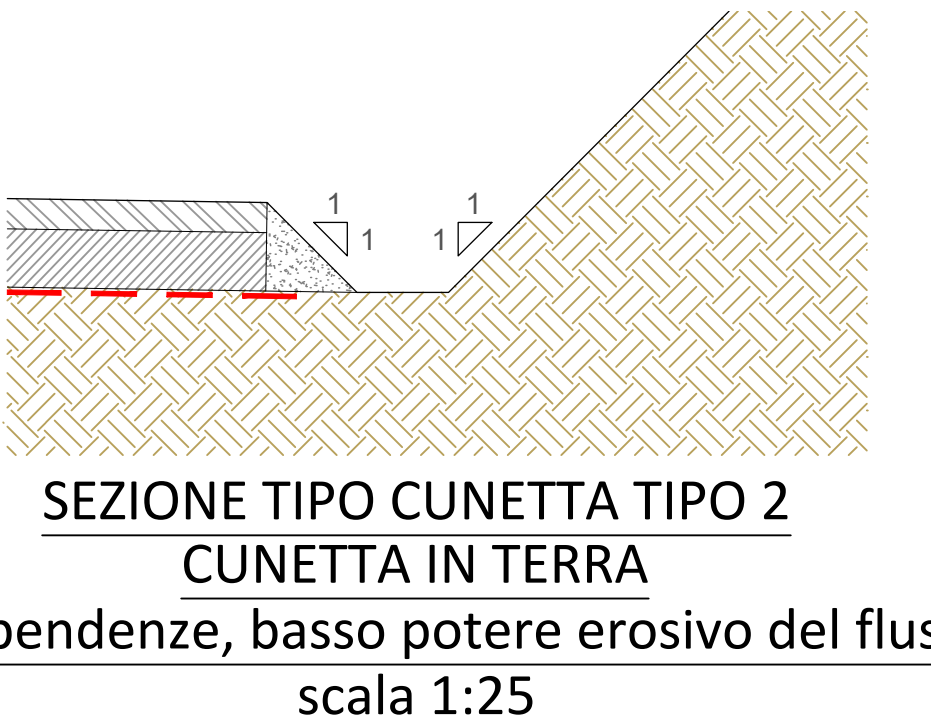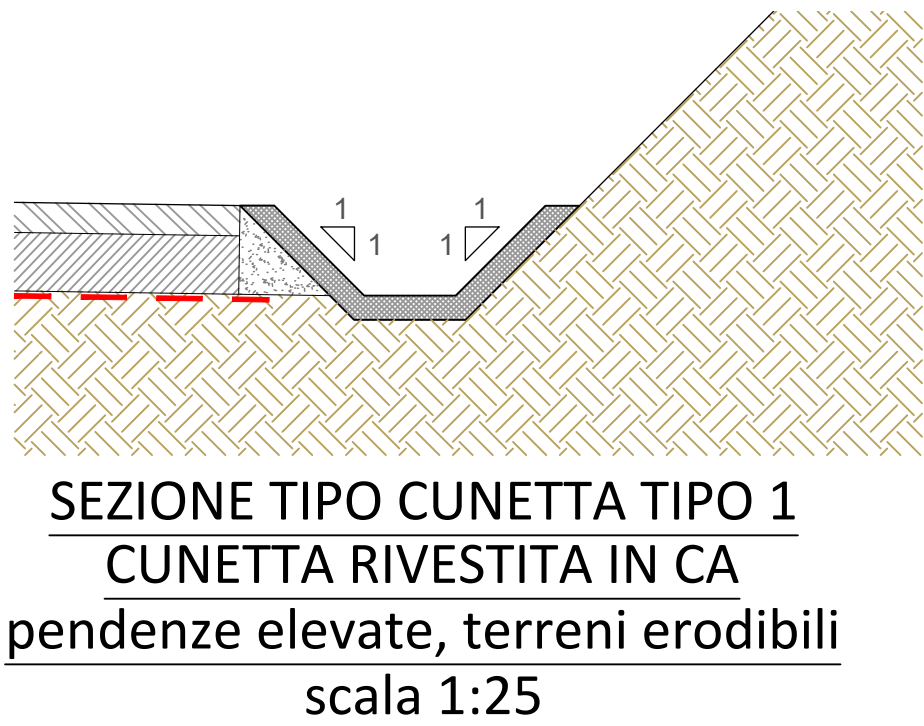

- NOTE**
- 1) I DISEGNI RAPPRESENTATI SU QUESTA TAVOLA SONO DEI TIPICI.
 - 2) LE DIMENSIONI DEI DRENAGGI (TUBI, CUNETTE, ACCESSORI...) SONO PURAMENTE INDICATIVI E SARANNO OGGETTO DI DIMENSIONAMENTO DURANTE IL PROGETTO DI DETTAGLIO
 - 3) DETTA CONFIGURAZIONE PUO' VARIARE SECONDO UN PROGETTO SPECIFICO, A SEGUITO DEL PROGETTO ESECUTIVO, TERRENO E IDROLOGIA DEL SITO

00		01/12/2021	first issue	PREPARED	CHECKED	APPROVED
REV.		DATE	DESCRIPTION	PREPARED	CHECKED	APPROVED
CONTRACTORS LOGO		PROJECT: IMPIANTO EOLICO DI MONTEMILONE PROGETTO DEFINITIVO				
FILE NAME:		GRE.EEC.D.25.IT.W.15438.00.101.00				
CLASSIFICATION:		WIND FARM	FORMAT: A1	SCALE: 1:25	PLOT SCALE: 1:1	SHEET: 1 di 1
UTILIZATION SCOPE:		Iter Autorizzativo	VIABILITA' INTERNA TIPICO DRENAGGI			
VALIDATED BY:		F. Tamma	GRE CODE			
VERIFIED BY:		O. Chinnici	GROUP FUNCTION TYPE ISSUER COUNTRY TEC. PLANT SYSTEM PROGRESSIVE REVISION			
COLLABORATORS:		S. T.	GRE.EEC D 25 IT W 154380010100			