

STR MT-01
Sez. 1
Progr.: 0+000.00
Scala : 1:200:200
Q.Rif. : 373.00

QUOTE TERRENO	377.35 377.37	377.36 377.35	377.35 377.34	377.35 377.34	377.35 377.34	377.35
QUOTE PROGETTO						
PROGRESSIVE TERRENO	-5.00 -13.92	-11.32 -10.17	-8.84 -7.17	-5.97 -4.76	-3.41 -2.28	0.00 1.32
PROGRESSIVE PROGETTO						
DISTANZE PARZIALI PROGETTO						15.00

STR MT-01
Sez. 2
Progr.: 0+050.00
Scala : 1:200:200
Q.Rif. : 373.00

QUOTE TERRENO	376.63 376.63	376.63 376.64	376.64 376.66	376.66 376.66	376.66 376.68	376.70 376.71
QUOTE PROGETTO						
PROGRESSIVE TERRENO	-14.49 -13.98	-5.82	0.00 1.76	4.98 6.38	7.41 8.57	13.41 13.53
PROGRESSIVE PROGETTO						
DISTANZE PARZIALI PROGETTO		14.49			13.41	15.00

STR MT-01
Sez. 3
Progr.: 0+100.00
Scala : 1:200:200
Q.Rif. : 373.00

QUOTE TERRENO	376.06 376.06	376.04 376.01	376.01 376.01	376.01 376.01	376.01 376.02	376.03 376.03
QUOTE PROGETTO						
PROGRESSIVE TERRENO	-15.00 -11.84	-8.23 -4.00	-3.29 -3.00	0.00 3.00	3.00 3.27	11.93 15.00
PROGRESSIVE PROGETTO						
DISTANZE PARZIALI PROGETTO			0.29	3.00	3.00	0.27

STR MT-01
Sez. 4
Progr.: 0+150.00
Scala : 1:200:200
Q.Rif. : 373.00

QUOTE TERRENO	375.93 375.88	375.85 375.81	375.79 375.77	375.73 375.75	375.70 375.70	375.64 375.58	375.52 375.50	375.50
QUOTE PROGETTO								
PROGRESSIVE TERRENO	-5.00 -33.94	-31.39 -29.03	-27.67 -26.28	-23.78 -22.47	-21.87 -21.87	-18.31 -15.20	-14.07 -10.53	-7.56 -3.00
PROGRESSIVE PROGETTO								
DISTANZE PARZIALI PROGETTO			1.00	3.00	3.00	19.87	3.00	15.00

STR MT-01
Sez. 5
Progr.: 0+200.00
Scala : 1:200:200
Q.Rif. : 373.00

QUOTE TERRENO	374.73 374.71	374.69 374.68	374.67 374.67	374.63 374.61	374.61 374.59	374.59 374.59	374.61 374.63	374.61 374.64	374.63 374.64	374.67 374.67	374.70 374.70	374.73 374.73
QUOTE PROGETTO												
PROGRESSIVE TERRENO	-55.00 -39.97	-31.20 -29.51	-27.98 -26.88	-25.35 -24.95	-23.91 -22.73	-20.73 -18.46	-17.04 -15.67	-11.83 -8.86	-3.37 -1.63	0.00 2.44	3.00 3.00	10.30 10.30
PROGRESSIVE PROGETTO												
DISTANZE PARZIALI PROGETTO			1.29	0.30	1.40	3.00	3.00	21.65	3.00	3.00		15.00

STR MT-01
Sez. 6
Progr.: 0+250.00
Scala : 1:200:200
Q.Rif. : 370.00

QUOTE TERRENO	374.17 374.17	373.12 373.05	373.04 373.04	372.88 372.88	372.88 372.88	372.88 372.88	372.88 372.88	372.88 372.88	372.88 372.88	372.88 372.88	372.88 372.88	372.88 372.88
QUOTE PROGETTO												
PROGRESSIVE TERRENO	-65.00 -50.86	-47.39 -46.13	-43.04 -41.81	-39.39 -38.20	-35.28 -34.25	-30.88 -29.89	-27.24 -26.17	-22.88 -22.88	-18.37 -17.55	-13.50 -12.48	-8.44 -7.57	-3.50 -3.50
PROGRESSIVE PROGETTO												
DISTANZE PARZIALI PROGETTO		0.81	3.00	3.00	44.42				3.00	3.00	31.50	

STR MT-01
Sez. 7
Progr.: 0+300.00
Scala : 1:200:200
Q.Rif. : 370.00

QUOTE TERRENO	370.98 370.93	370.88 370.88	370.81 370.81	370.86 370.86	371.18 371.18	371.65 371.65	372.05 372.05	372.00 372.00	372.05 372.05	372.08 372.08	372.08 372.08	374.40 374.40
QUOTE PROGETTO												
PROGRESSIVE TERRENO	-75.00 -70.49	-66.44 -64.64	-61.86 -61.86	-50.64 -50.64	-44.26 -44.26	-37.20 -37.20	-30.00 -30.00	-28.50 -28.50	-20.33 -20.33	31.50 31.80	32.10 32.40	35.40 35.40
PROGRESSIVE PROGETTO												
DISTANZE PARZIALI PROGETTO		1.64		60.00		3.00	3.00	28.50		0.30	3.00	15.00

STR MT-01
Sez. 8
Progr.: 0+350.00
Scala : 1:200:200
Q.Rif. : 370.00

QUOTE TERRENO	371.63 371.63	371.81 371.81	372.00 372.00	372.05 372.05	372.00 372.00	371.98 371.98	372.08 372.08
QUOTE PROGETTO							
PROGRESSIVE TERRENO	-15.00 -3.22	-3.00 -3.00	0.00 3.00	3.00 3.00	8.27 8.30		
PROGRESSIVE PROGETTO							
DISTANZE PARZIALI PROGETTO			3.00	3.00	5.27		

STR MT-01
Sez. 9
Progr.: 0+362.31
Scala : 1:200:200
Q.Rif. : 370.00

QUOTE TERRENO	371.05 371.05	371.22 371.22	372.00 372.00	372.00 372.00	371.54 371.54	371.50 371.50
QUOTE PROGETTO						
PROGRESSIVE TERRENO	-15.00 -4.11	-3.00 -3.00	0.00 3.00	3.00 3.33		
PROGRESSIVE PROGETTO						
DISTANZE PARZIALI PROGETTO		1.19	3.00	1.00		



00	01/12/2021	first issue			
REV.	DATE	DESCRIPTION	PREPARED	CHECKED	APPROVED
			TECHNÉ	TECHNÉ	TECHNÉ
			A. Pieroni	D. Puccini	M. Nardi
PROJECT:			IMPIANTO EOLICO DI MONTEMILONE		
FILE NAME:			PROGETTO DEFINITIVO		
CLASSIFICATION:			WIND FARM	SCALE:	PLOT SCALE:
UTILIZATION SCOPE:			A1	1:200	1:1
TITLE:			A.16.a.17 SEZIONI TRASVERSALI DELLA VIABILITA' STRADA PER WTG MT-01		
VALIDATED BY:			F. Tamma		
VERIFIED BY:			O. Chinnici		
COLLABORATORS:			S. T.		
This document is property of Enel Green Power SpA. It is entirely forbidden to reproduce this document, in whole or in part, and to provide to others any related information without the previous written consent by Enel Green Power SpA.

STR MT-02
Sez. 1
Progr.: 0+000.00
Scala : 1:200:200
Q.Rif. : 370.00

QUOTE TERRENO																								
PROGRESSIVE TERRENO	-15.00	371.71																						
PROGRESSIVE PROGETTO																								
DISTANZE PARZIALI PROGETTO																								

STR MT-02
Sez. 2
Progr.: 0+050.00
Scala : 1:200:200
Q.Rif. : 368.00

QUOTE TERRENO																								
QUOTE PROGETTO																								
PROGRESSIVE TERRENO	-15.00	370.25	370.24	370.22	370.17	370.16	370.15	370.14	370.09	370.09	369.97	369.84	369.82	369.59	369.56									
PROGRESSIVE PROGETTO																								
DISTANZE PARZIALI PROGETTO																								

STR MT-02
Sez. 3
Progr.: 0+100.00
Scala : 1:200:200
Q.Rif. : 363.00

QUOTE TERRENO																								
QUOTE PROGETTO																								
PROGRESSIVE TERRENO	-15.00	367.43	367.34	367.31	367.26	367.24	367.21	367.21	367.23	367.25	367.24	367.26	367.31	367.25	367.28	367.45	367.62	367.70	367.85	367.85				
PROGRESSIVE PROGETTO																								
DISTANZE PARZIALI PROGETTO																								

STR MT-02
Sez. 4
Progr.: 0+150.00
Scala : 1:200:200
Q.Rif. : 364.00

QUOTE TERRENO																								
QUOTE PROGETTO																								
PROGRESSIVE TERRENO	-15.00	365.96	365.91	366.00	366.26	366.98	366.99	366.99	367.02	366.99	367.00	367.00	366.98	367.00	366.98	367.00	367.00	366.98	366.98	366.98	366.98	366.98	366.98	
PROGRESSIVE PROGETTO																								
DISTANZE PARZIALI PROGETTO																								

STR MT-02
Sez. 5
Progr.: 0+200.00
Scala : 1:200:200
Q.Rif. : 364.00

QUOTE TERRENO																								
QUOTE PROGETTO																								
PROGRESSIVE TERRENO	-15.00	366.56	366.00	366.44	366.53	366.53	366.53	366.53	366.53	366.53	366.53	366.53	366.53	366.53	366.53	366.53	366.53	366.53	366.53	366.53	366.53	366.53	366.53	
PROGRESSIVE PROGETTO																								
DISTANZE PARZIALI PROGETTO																								

STR MT-02
Sez. 6
Progr.: 0+250.00
Scala : 1:200:200
Q.Rif. : 360.00

QUOTE TERRENO																								
QUOTE PROGETTO																								
PROGRESSIVE TERRENO	-15.00	362.15	362.72	363.00	363.33	363.48	363.48	363.48	363.48	363.48	363.48	363.48	363.48	363.48	363.48	363.48	363.48	363.48	363.48	363.48	363.48	363.48	363.48	
PROGRESSIVE PROGETTO																								
DISTANZE PARZIALI PROGETTO																								

STR MT-02
Sez. 7
Progr.: 0+300.00
Scala : 1:200:200
Q.Rif. : 360.00

QUOTE TERRENO																								
QUOTE PROGETTO																								
PROGRESSIVE TERRENO	-15.00	363.89	364.00	364.67	364.90	365.00	365.24	365.00	365.00	365.00	365.00	365.00	365.00	365.00	365.00	365.00	365.00	365.00	365.00	365.00	365.00	365.00	365.00	
PROGRESSIVE PROGETTO																								
DISTANZE PARZIALI PROGETTO																								


STR MT-02
Sez. 8
Progr.: 0+350.00
Scala : 1:200:200
Q.Rif. : 363.00

QUOTE TERRENO																								
QUOTE PROGETTO																								
PROGRESSIVE TERRENO	-15.00	365.78	365.29	365.52	365.52	365.52	365.52	365.52	365.52	365.52	365.52	365.52	365.52	365.52	365.52	365.52	365.52	365.52	365.52	365.52	365.52	365.52	365.52	
PROGRESSIVE PROGETTO																								
DISTANZE PARZIALI PROGETTO																								




REV.	00	01/12/2021	first issue	PREPARED	CHECKED	APPROVED
PROJECT:		IMPIANTO EOLICO DI MONTEMILONE PROGETTO DEFINITIVO				
FILE NAME:		GRE.EEC.D.25.IT.W.15438.00.103.00				
CLASSIFICATION:		WIND FARM	FORMAT: A1	SCALE: 1:200	PLOT SCALE: 1:1	SHEET: 3 di 12
UTILIZATION SCOPE:		Iter Autorizzativo				
TITLE:		A.16.a.17 SEZIONI TRASVERSALI DELLA VIABILITA' STRADA PER WTG MT-02				
VALIDATED BY:		F. Tamma				
VERIFIED BY:		O. Chinnici				
COLLABORATORS:		S. T.				
GROUP:		GREEC D 25 ITW 15438 00 103 00				

STR MT-04
Sez. 1
Progr.: 0+000.00
Scala: 1:200:200
Q.Rif.: 385.00

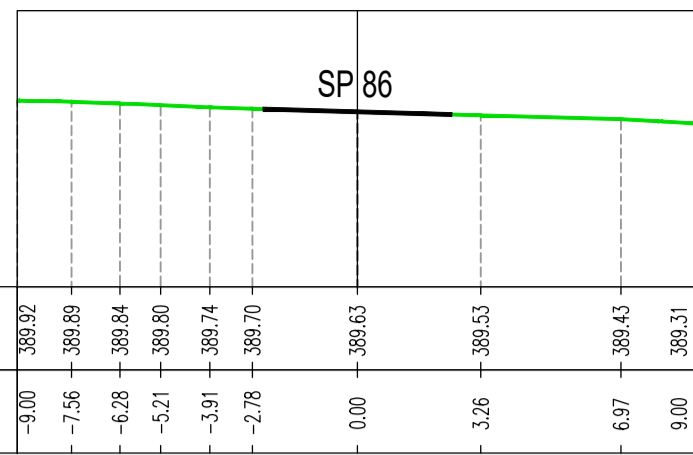


QUOTE TERRENO	389.32	389.28	389.24	389.20	389.14	389.10	389.05	389.01	388.97	388.93	388.89
QUOTE PROGETTO											
PROGRESSIVE TERRENO	-9.00	-7.56	-6.28	-5.21	-3.91	-2.78	0.00	3.26	6.97	10.69	14.00
PROGRESSIVE PROGETTO											
DISTANZE PARZIALI PROGETTO											

STR MT-04
Sez. 2
Progr.: 0+050.00
Scala: 1:200:200
Q.Rif.: 350.00

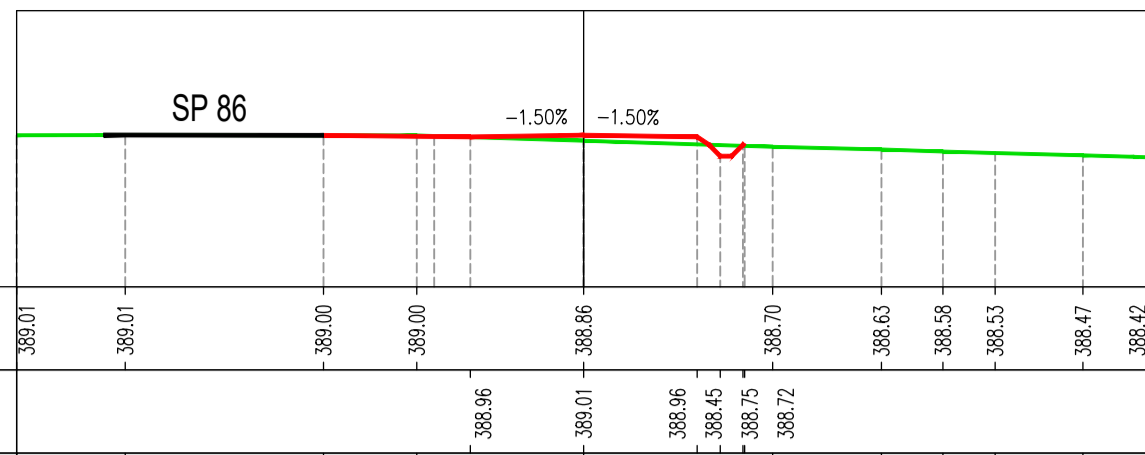


QUOTE TERRENO	388.01	388.01	388.00	388.00	388.06	388.06	388.07	388.05	388.04	388.03	388.02
QUOTE PROGETTO											
PROGRESSIVE TERRENO	-15.00	-12.13	-8.88	-4.41	3.00	3.00	3.61	3.88	4.21	4.36	4.50
PROGRESSIVE PROGETTO											
DISTANZE PARZIALI PROGETTO											

STR MT-04
Sez. 3
Progr.: 0+100.00
Scala: 1:200:200
Q.Rif.: 385.00

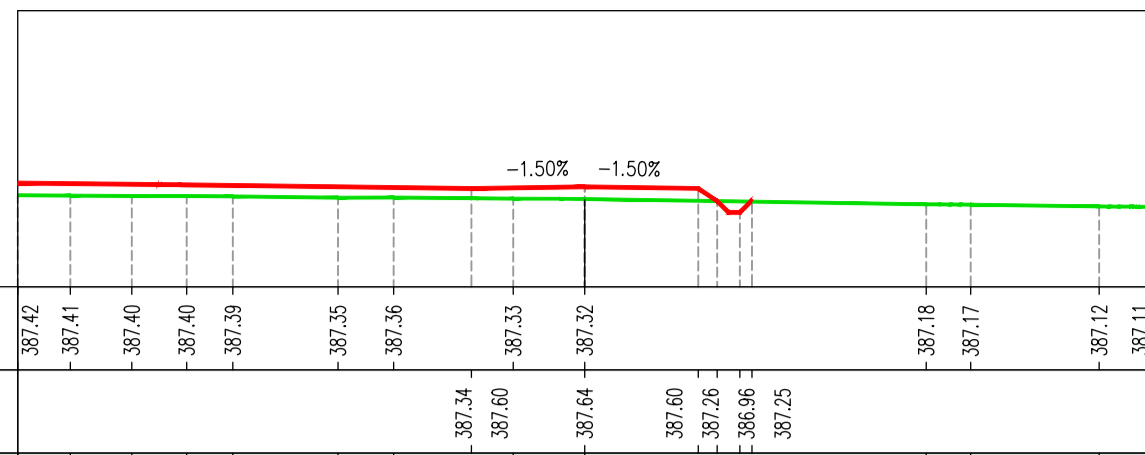


QUOTE TERRENO	387.42	387.41	387.40	387.39	387.35	387.36	387.34	387.33	387.32	387.18	387.11
QUOTE PROGETTO											
PROGRESSIVE TERRENO	-15.00	-13.61	-11.98	-10.53	-9.31	-8.53	-8.08	-8.09	-8.18	-9.03	-10.21
PROGRESSIVE PROGETTO											
DISTANZE PARZIALI PROGETTO											

STR MT-04
Sez. 4
Progr.: 0+150.00
Scala: 1:200:200
Q.Rif.: 383.00

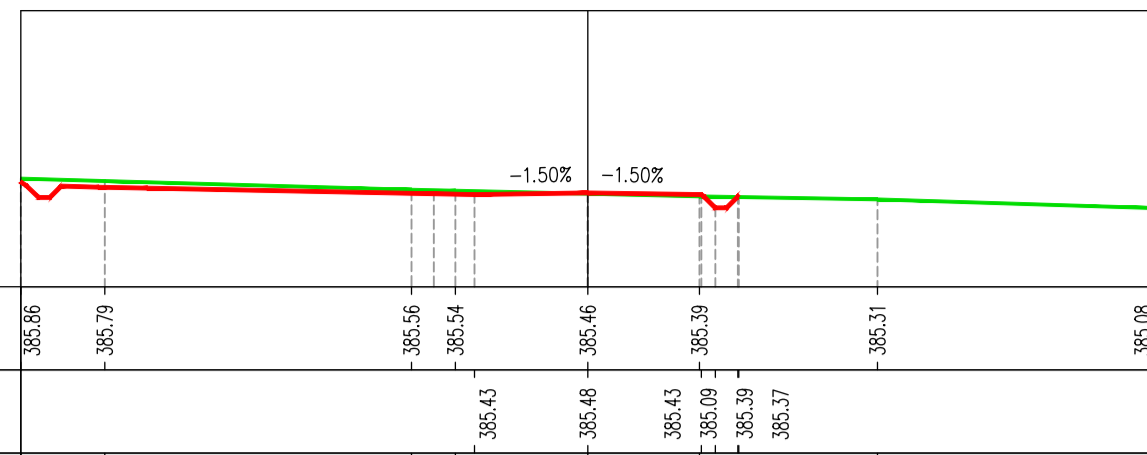


QUOTE TERRENO	385.98	385.79	385.56	385.54	385.46	385.43	385.43	385.43	385.39	385.37	385.31
QUOTE PROGETTO											
PROGRESSIVE TERRENO	-15.00	-12.78	-8.66	-4.50	0.00	3.00	3.00	3.57	3.99	4.26	4.50
PROGRESSIVE PROGETTO											
DISTANZE PARZIALI PROGETTO											

STR MT-04
Sez. 5
Progr.: 0+200.00
Scala: 1:200:200
Q.Rif.: 380.00

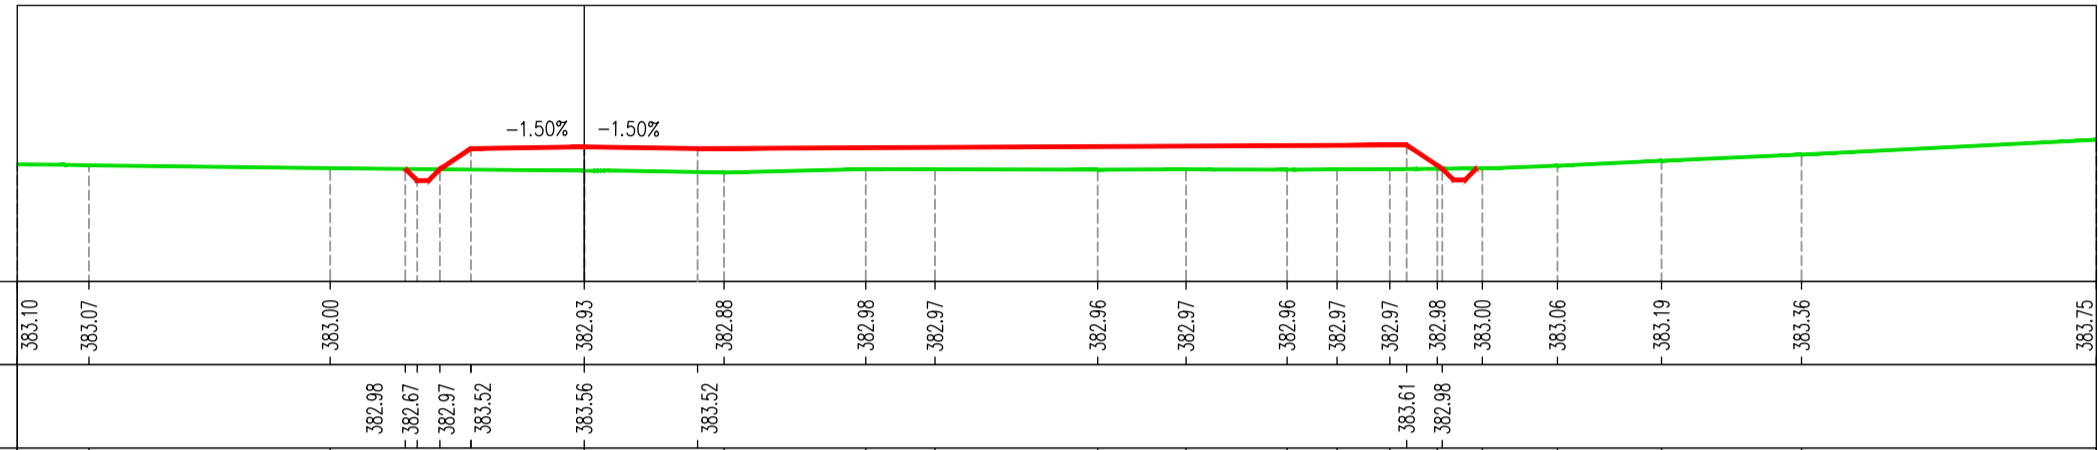


QUOTE TERRENO	381.10	381.07	381.00	380.98	380.97	380.97	380.97	380.95	380.94	380.93	380.92
QUOTE PROGETTO											
PROGRESSIVE TERRENO	-15.00	-13.10	-6.72	-4.73	-4.42	-3.92	-3.50	3.00	3.00	3.00	3.00
PROGRESSIVE PROGETTO											
DISTANZE PARZIALI PROGETTO											

STR MT-04
Sez. 6
Progr.: 0+250.00
Scala: 1:200:200
Q.Rif.: 380.00

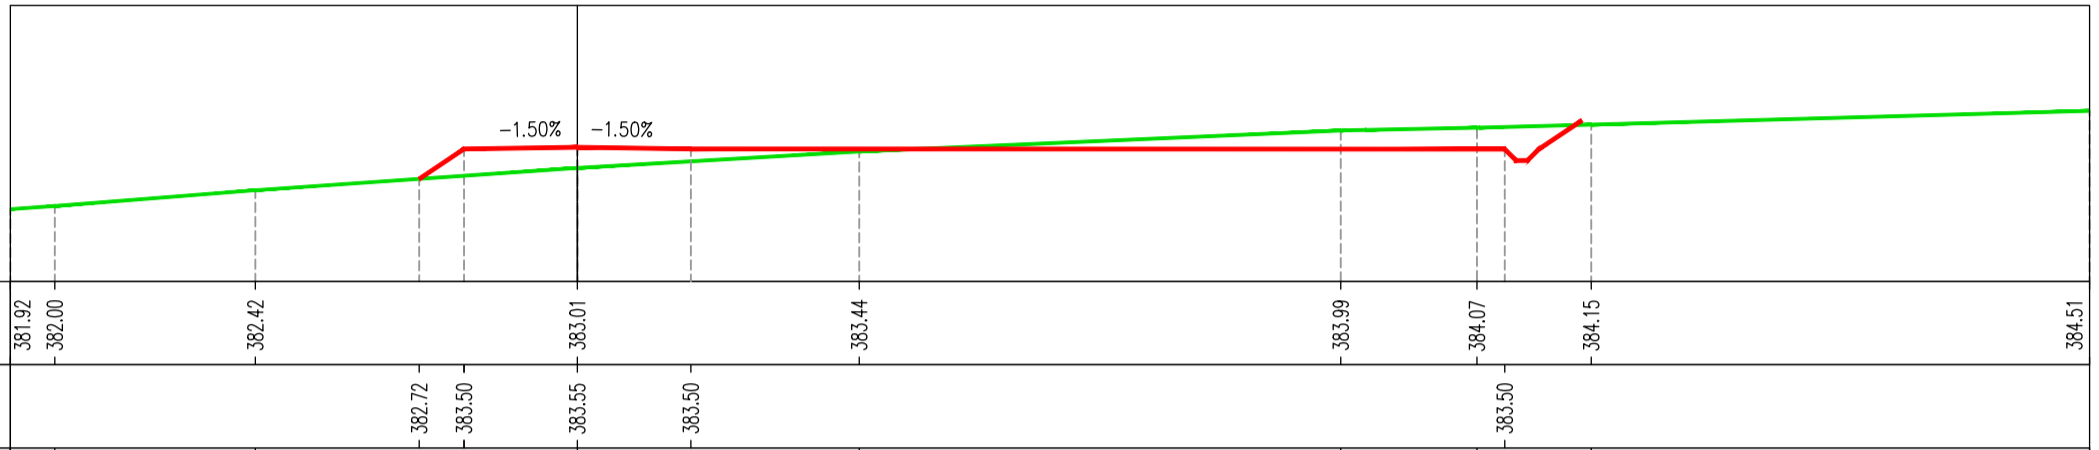


QUOTE TERRENO	381.92	382.00	382.42	382.72	383.50	383.55	383.01	383.44	383.99	384.07	384.15
QUOTE PROGETTO											
PROGRESSIVE TERRENO	-15.00	-13.83	-8.62	-3.82	0.00	3.00	7.45	7.45	7.45	7.45	7.45
PROGRESSIVE PROGETTO											
DISTANZE PARZIALI PROGETTO											

STR MT-04
Sez. 7
Progr.: 0+300.00
Scala: 1:200:200
Q.Rif.: 380.00

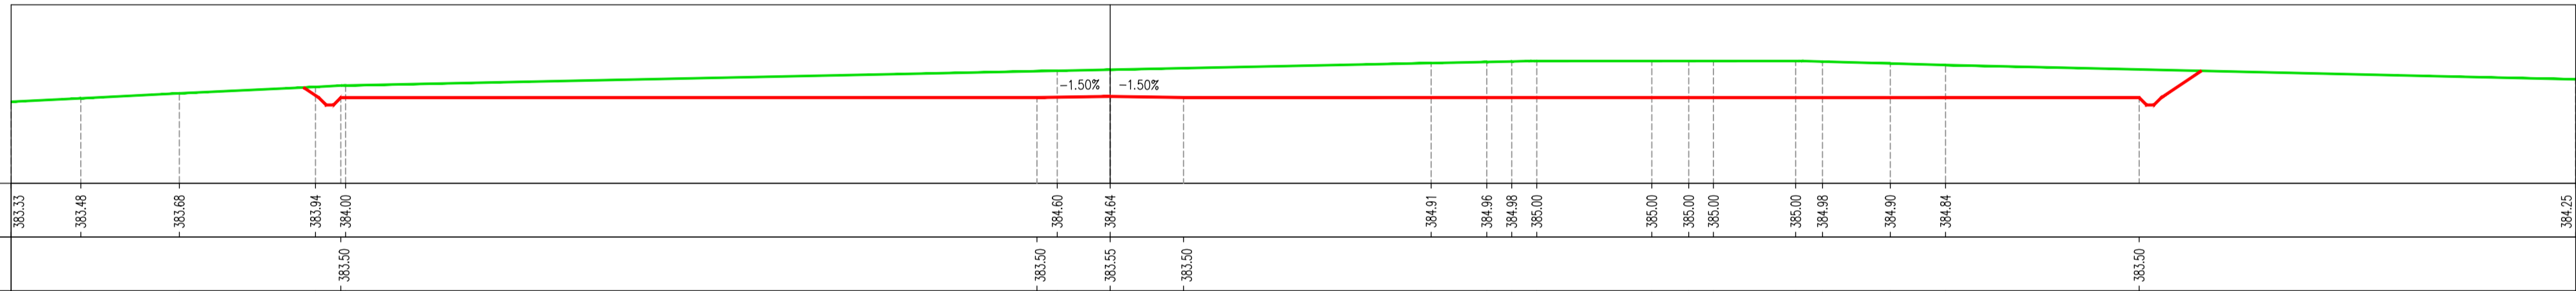


QUOTE TERRENO	383.33	383.18	383.08	383.14	383.10	383.10	383.10	383.10	383.10	383.10	383.10
QUOTE PROGETTO											
PROGRESSIVE TERRENO	-45.00	-42.15	-38.11	-32.54	-31.31	-30.50	-29.84	-29.16	-28.07	-26.82	-25.00
PROGRESSIVE PROGETTO											
DISTANZE PARZIALI PROGETTO											

STR MT-04
Sez. 8
Progr.: 0+350.00
Scala: 1:200:200
Q.Rif.: 380.00

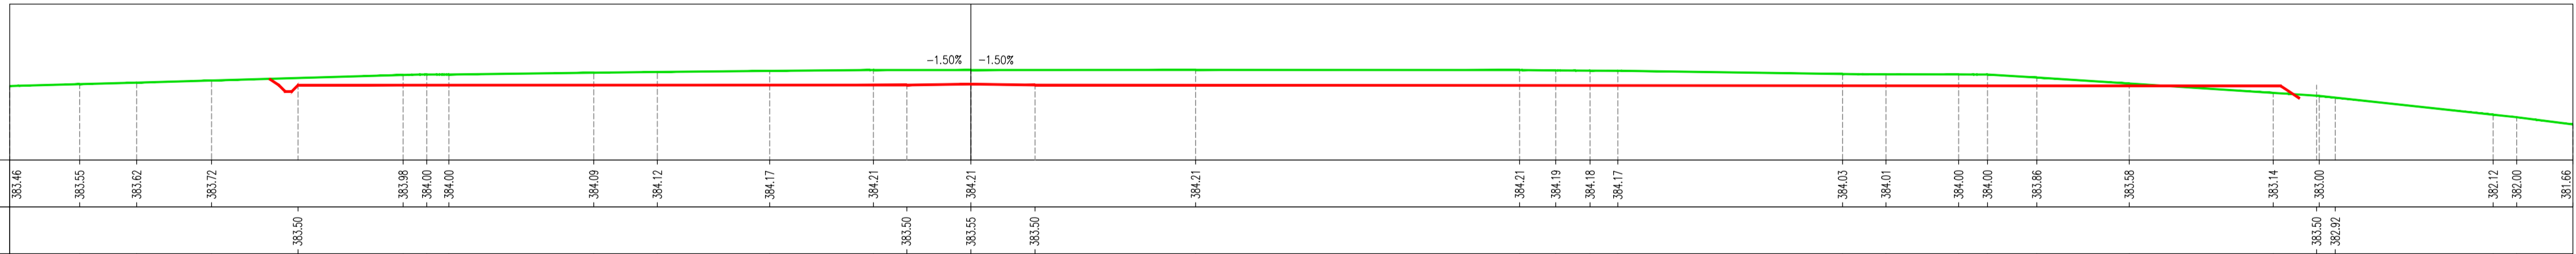


QUOTE TERRENO	383.46	383.55	383.62	383.72	383.90	383.98	384.00	384.00	384.00	384.00	384.00
QUOTE PROGETTO											
PROGRESSIVE TERRENO	-45.00	-41.73	-39.89	-36.55	-31.50	-26.58	-25.48	-24.44	-23.66	-22.88	-22.11
PROGRESSIVE PROGETTO											
DISTANZE PARZIALI PROGETTO											

STR MT-04
Sez. 9
Progr.: 0+400.00
Scala: 1:200:200
Q.Rif.: 380.00

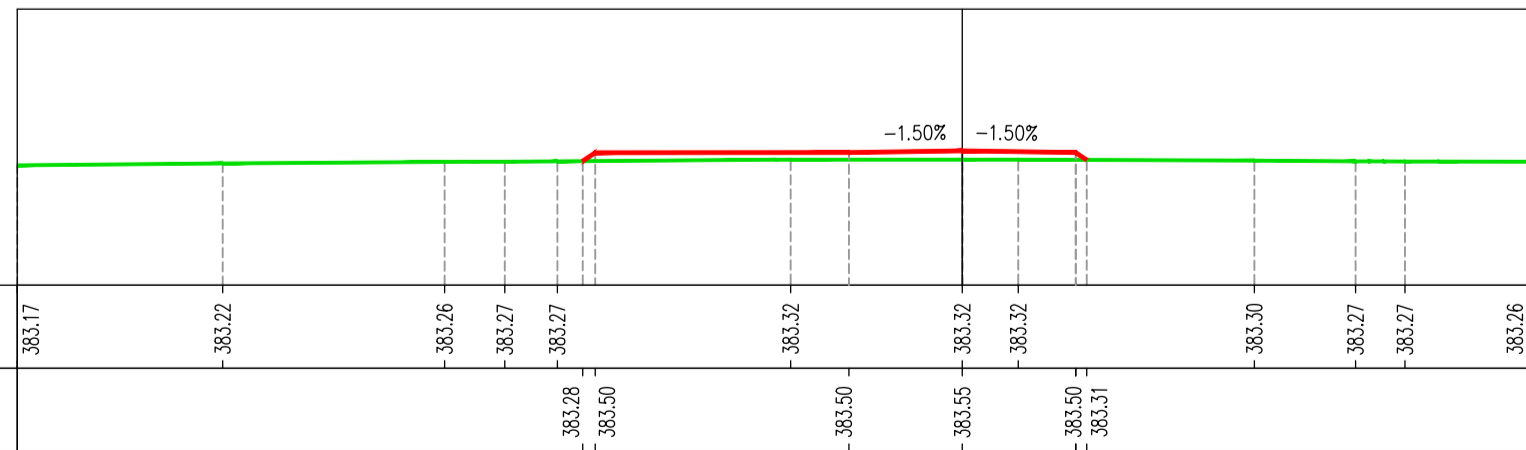

QUOTE TERRENO	383.17	383.22	383.26	383.27	383.27	383.32	383.32	383.30	383.27	383.27	383.26
QUOTE PROGETTO											
PROGRESSIVE TERRENO	-25.00	-19.57	-13.69	-12.10	-10.71	-4.54	0.00	1.48	10.40	11.71	15.00
PROGRESSIVE PROGETTO											
DISTANZE PARZIALI PROGETTO											

STR MT-04
Sez. 10
Progr.: 0+414.44
Scala: 1:200:200
Q.Rif.: 380.00

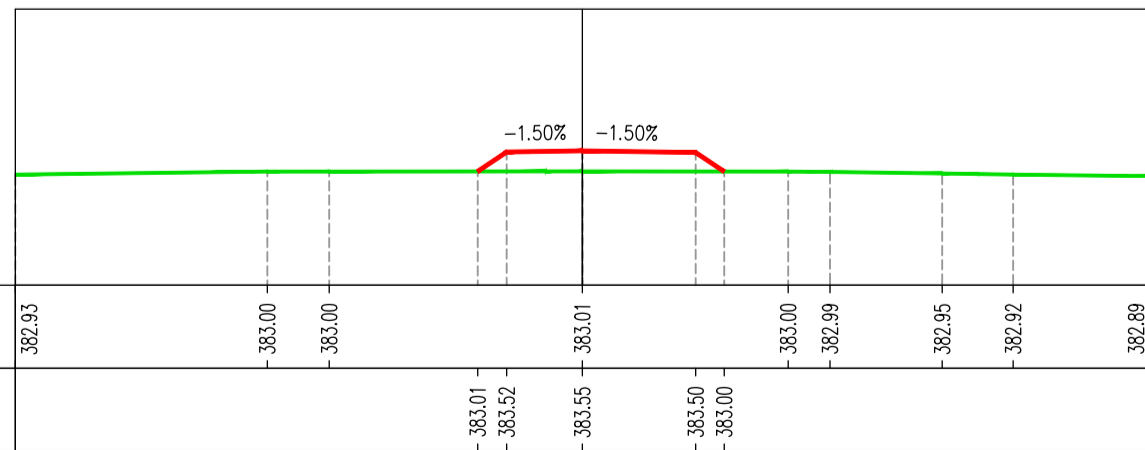

QUOTE TERRENO	382.93	383.00	383.00	383.01	383.01	383.00	383.00	383.00	383.00	383.00	383.00
QUOTE PROGETTO											
PROGRESSIVE TERRENO	-15.00	-8.33	-6.70	0.00	3.00	5.45	6.55	9.92	11.40	11.40	11.40
PROGRESSIVE PROGETTO											
DISTANZE PARZIALI PROGETTO											




REV.	DATE	DESCRIPTION	PREPARED	CHECKED	APPROVED
00	01/12/2021	first issue	A. Pieroni	D. Puccini	M. Nardi
PROJECT:			IMPIANTO EOLICO DI MONTEMILONE		
FILE NAME:			GRE.EEC.D.25.IT.W.1543800.103.00		
CLASSIFICATION:		FORMAT:	SCALE:	PLOT SCALE:	SHEET:
WIND FARM		A1	1:200	1:1	5 of 12
UTILIZATION SCOPE:			TITLE:		
Iter Autorizzativo			A.16.a.17		
			SEZIONI TRASVERSALI DELLA VIABILITA' STRADA PER WTG MT-04		
VALIDATED BY:			GRE CODE		
F. Tamma					
VERIFIED BY:			GROUP FUNCTION TYPE ISSUER COUNTRY TEC.		
O. Chinnici			PLANT SYSTEM PROGRESSIVE REVISION		
COLLABORATORS:			GRE.EEC D 25 IT W 1543800 10300		
S. T.					

Logo: studio TECHNÉ, Green Power Engineering & Construction, GRE VALIDATION


Footer: This document is property of Enel Green Power SpA. It is strictly forbidden to reproduce this document, in whole or in part, and to provide to others any related information without the previous written consent by Enel Green Power SpA.

STR MT-05
Sez. 1
Progr.: 0+000.00
Scala : 1:200:200
Q.Rif. : 380.00

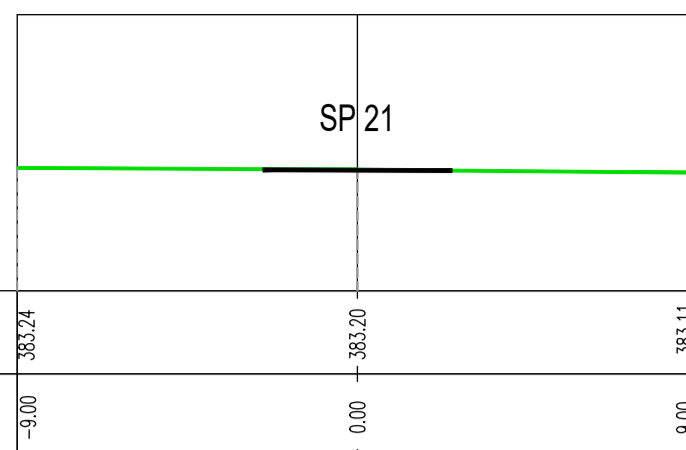


QUOTE TERRENO	383.24		383.20		383.11
QUOTE PROGETTO					
PROGRESSIVE TERRENO	-9.00		0.00		9.00
PROGRESSIVE PROGETTO					
DISTANZE PARZIALI PROGETTO					

STR MT-05
Sez. 2
Progr.: 0+050.00
Scala : 1:200:200
Q.Rif. : 380.00

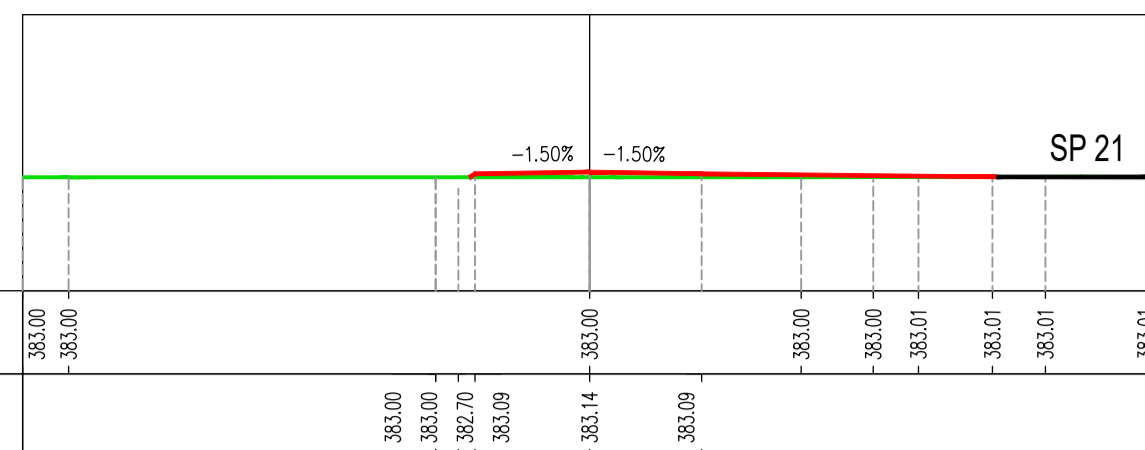


QUOTE TERRENO	383.00		383.00		383.00
QUOTE PROGETTO					
PROGRESSIVE TERRENO	-15.00		-13.78		15.00
PROGRESSIVE PROGETTO					
DISTANZE PARZIALI PROGETTO					

STR MT-05
Sez. 3
Progr.: 0+100.00
Scala : 1:200:200
Q.Rif. : 380.00

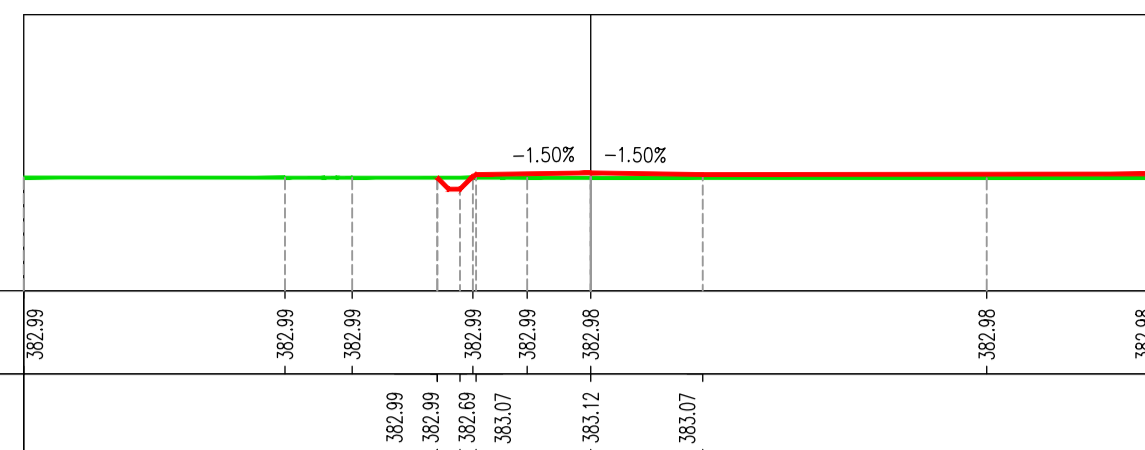


QUOTE TERRENO	382.99		382.99		382.98
QUOTE PROGETTO					
PROGRESSIVE TERRENO	-15.00		-8.09		15.00
PROGRESSIVE PROGETTO					
DISTANZE PARZIALI PROGETTO					

STR MT-05
Sez. 4
Progr.: 0+150.00
Scala : 1:200:200
Q.Rif. : 380.00

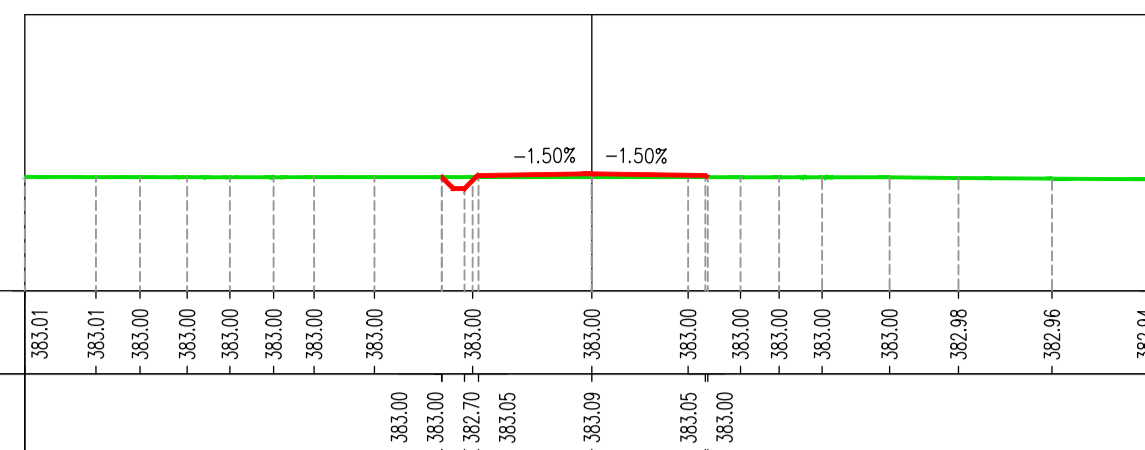


QUOTE TERRENO	383.01		383.01		382.96
QUOTE PROGETTO					
PROGRESSIVE TERRENO	-15.00		-13.12		15.00
PROGRESSIVE PROGETTO					
DISTANZE PARZIALI PROGETTO					

STR MT-05
Sez. 5
Progr.: 0+200.00
Scala : 1:200:200
Q.Rif. : 380.00

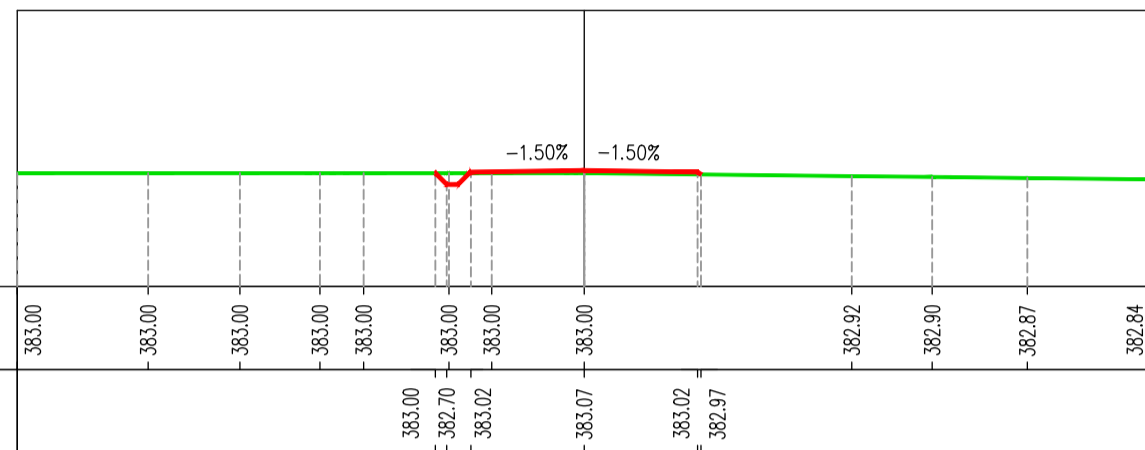


QUOTE TERRENO	383.00		383.00		383.00
QUOTE PROGETTO					
PROGRESSIVE TERRENO	-15.00		-11.54		15.00
PROGRESSIVE PROGETTO					
DISTANZE PARZIALI PROGETTO					

STR MT-05
Sez. 6
Progr.: 0+250.00
Scala : 1:200:200
Q.Rif. : 380.00

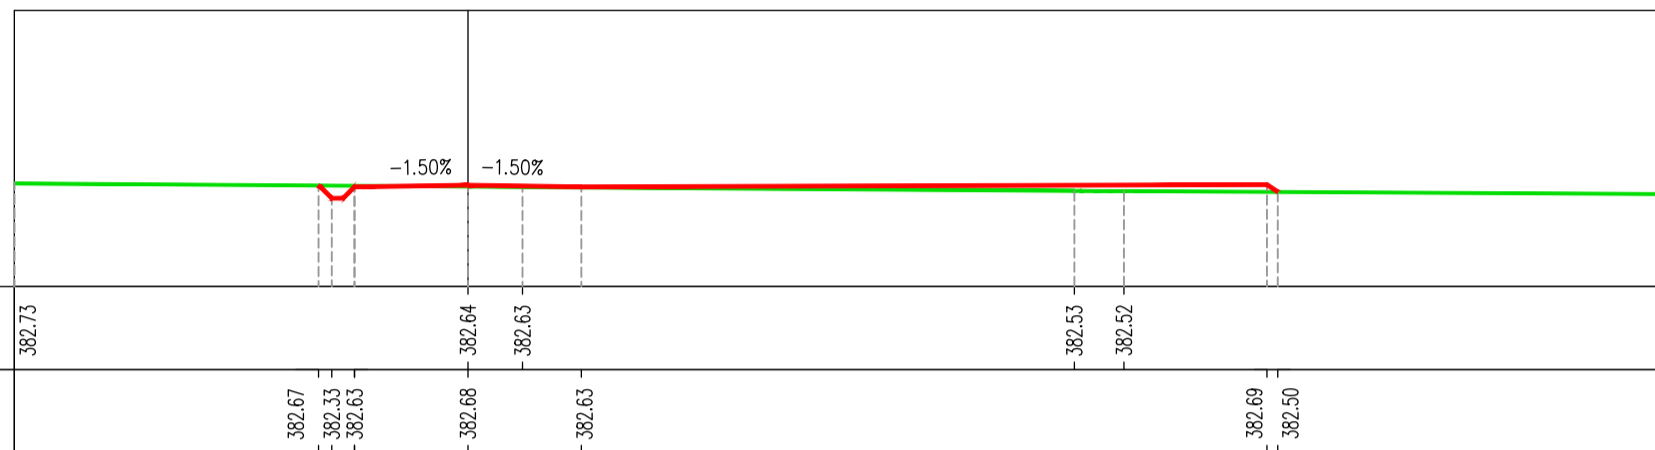


QUOTE TERRENO	382.73		382.73		382.44
QUOTE PROGETTO					
PROGRESSIVE TERRENO	-12.00				32.00
PROGRESSIVE PROGETTO					
DISTANZE PARZIALI PROGETTO					

STR MT-05
Sez. 7
Progr.: 0+300.00
Scala : 1:200:200
Q.Rif. : 380.00

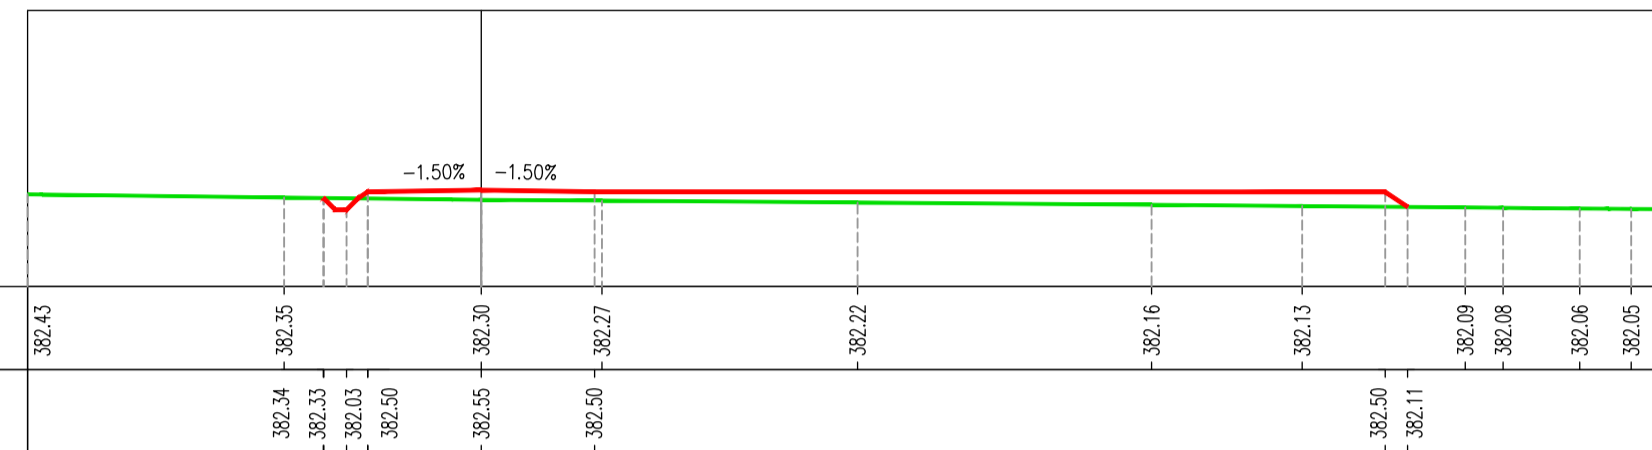


QUOTE TERRENO	382.43		382.43		382.04
QUOTE PROGETTO					
PROGRESSIVE TERRENO	-12.00				32.00
PROGRESSIVE PROGETTO					
DISTANZE PARZIALI PROGETTO					

STR MT-05
Sez. 8
Progr.: 0+350.00
Scala : 1:200:200
Q.Rif. : 380.00

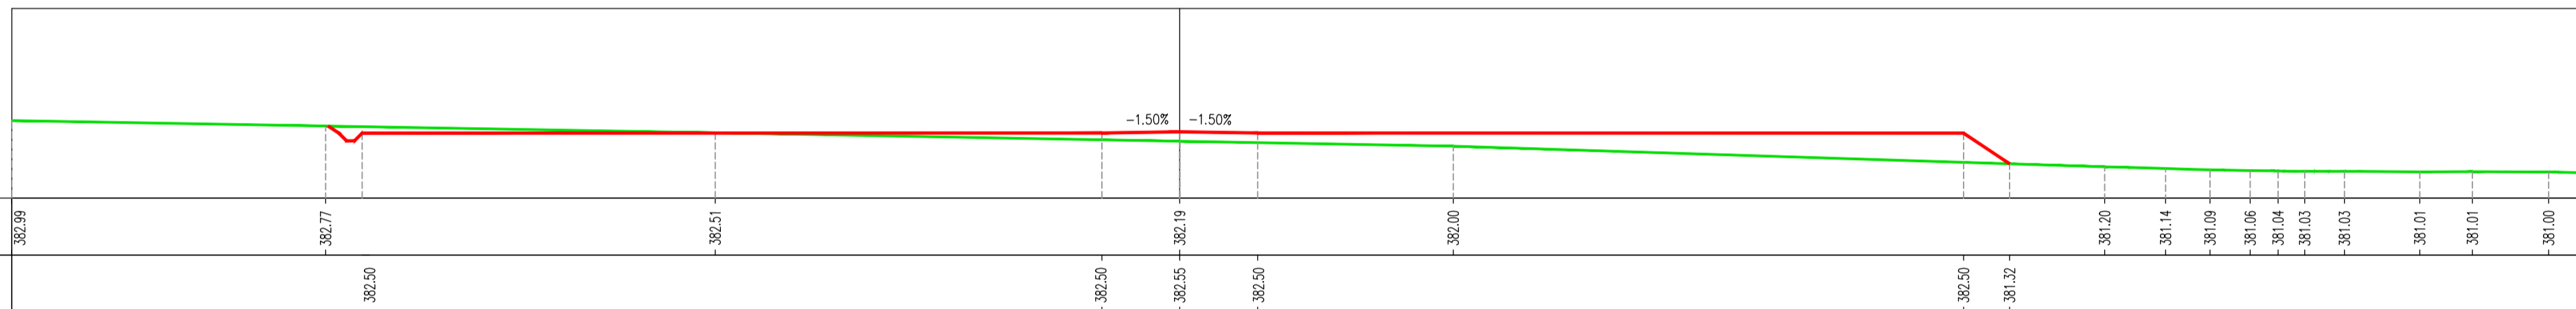


QUOTE TERRENO	382.89		382.77		382.51
QUOTE PROGETTO					
PROGRESSIVE TERRENO	-45.00		-32.91		55.00
PROGRESSIVE PROGETTO					
DISTANZE PARZIALI PROGETTO					

STR MT-05
Sez. 11
Progr.: 0+475.55
Scala : 1:200:200
Q.Rif. : 380.00

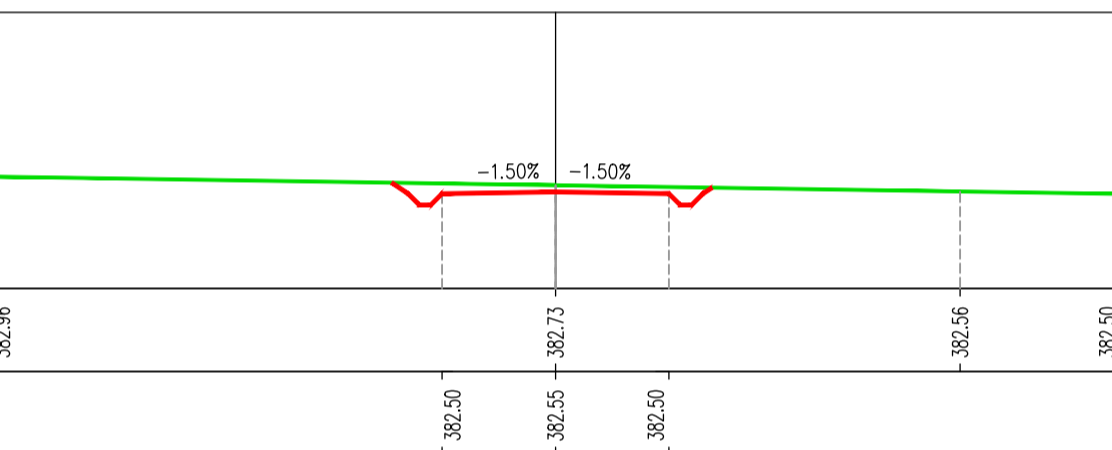


QUOTE TERRENO	382.86		382.50		382.50
QUOTE PROGETTO					
PROGRESSIVE TERRENO	-15.00				15.00
PROGRESSIVE PROGETTO					
DISTANZE PARZIALI PROGETTO					

STR MT-05
Sez. 9
Progr.: 0+400.00
Scala : 1:200:200
Q.Rif. : 380.00

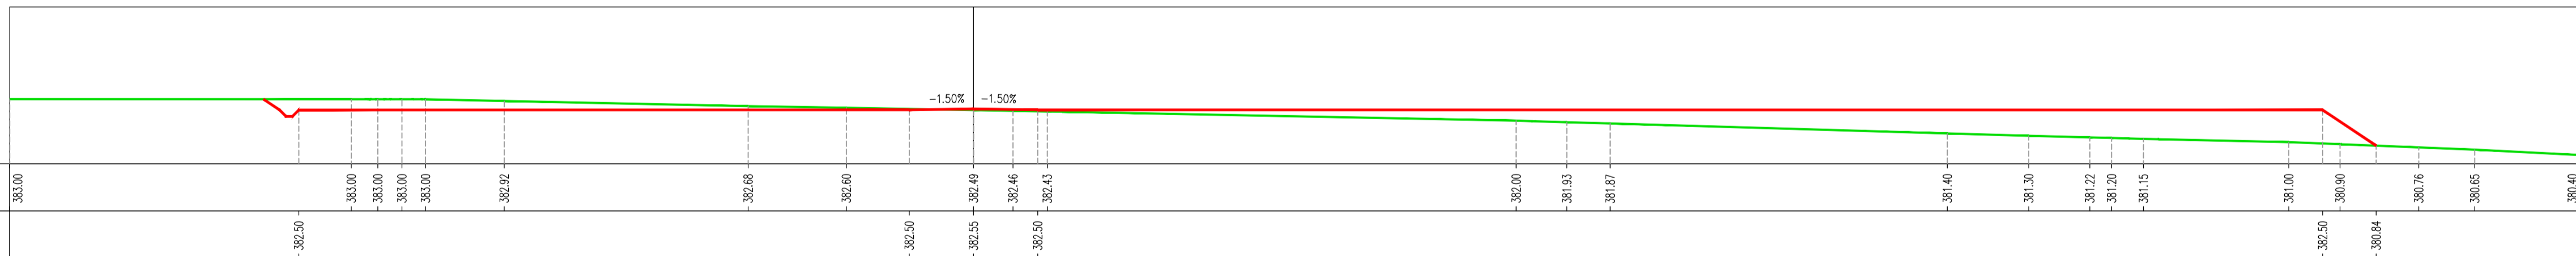

QUOTE TERRENO	383.00		383.00		383.00
QUOTE PROGETTO					
PROGRESSIVE TERRENO	-45.00		-31.50		75.00
PROGRESSIVE PROGETTO					
DISTANZE PARZIALI PROGETTO					

STR MT-05
Sez. 10
Progr.: 0+450.00
Scala : 1:200:200
Q.Rif. : 380.00

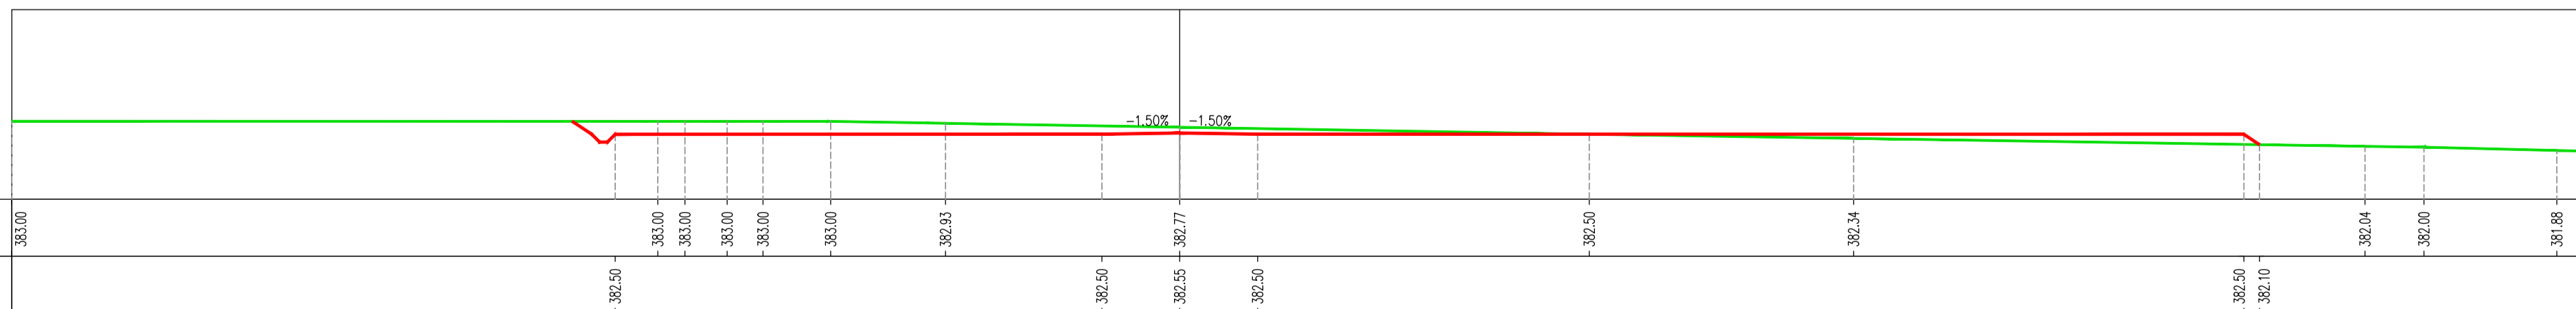


QUOTE TERRENO	383.00		383.00		381.83
QUOTE PROGETTO					
PROGRESSIVE TERRENO	-45.00		-27.75		55.00
PROGRESSIVE PROGETTO					
DISTANZE PARZIALI PROGETTO					




00	01/12/2021	first issue			
REV.	DATE	DESCRIPTION	PREPARED	CHECKED	APPROVED
PROJECT:			IMPIANTO EOLICO DI MONTEMILONE		
FILE NAME:			PROGETTO DEFINITIVO		
CLASSIFICATION:			FORMAT:	SCALE:	PLOT SCALE:
UTILIZATION SCOPE:			A1	1:200	1:1
TITLE:			A.16.a.17		
PROJECT:			SEZIONI TRASVERSALI DELLA VIABILITA' STRADA PER WTG MT-05		
VALIDATED BY:			GRE CODE		
VERIFIED BY:			GROUP FUNCTION TYPE ISSUER COUNTRY TEC. PLANT SYSTEM PROGRESSIVE REVISION		
COLLABORATORS:			GREEC D 25 ITW 154380010300		


STR MT-07
Sez. Sez. 1
Progr.: 0+000.00
Scala : 1:200:200
Q.Rif. : 365.00

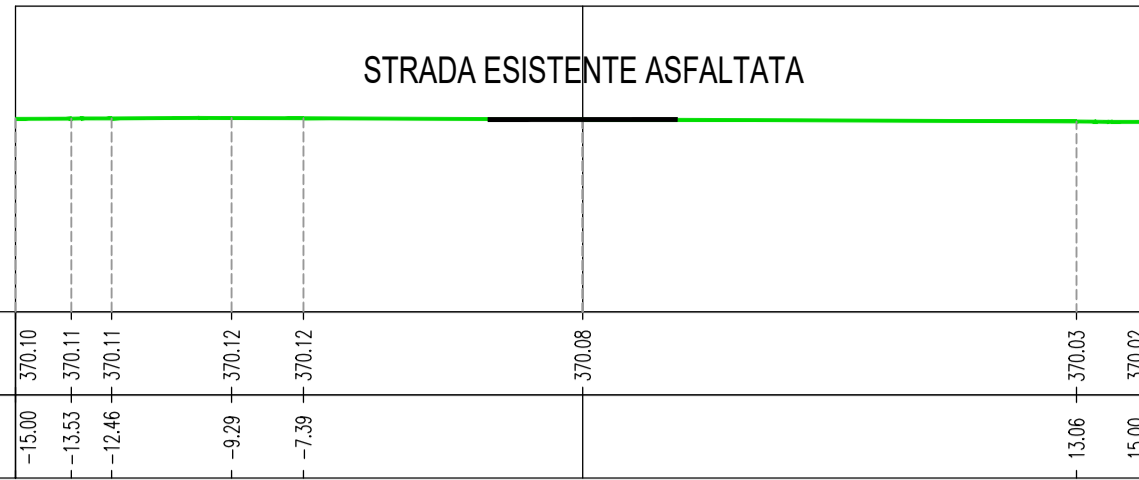


STR MT-07
Sez. Sez. 2
Progr.: 0+050.00
Scala : 1:200:200
Q.Rif. : 365.00

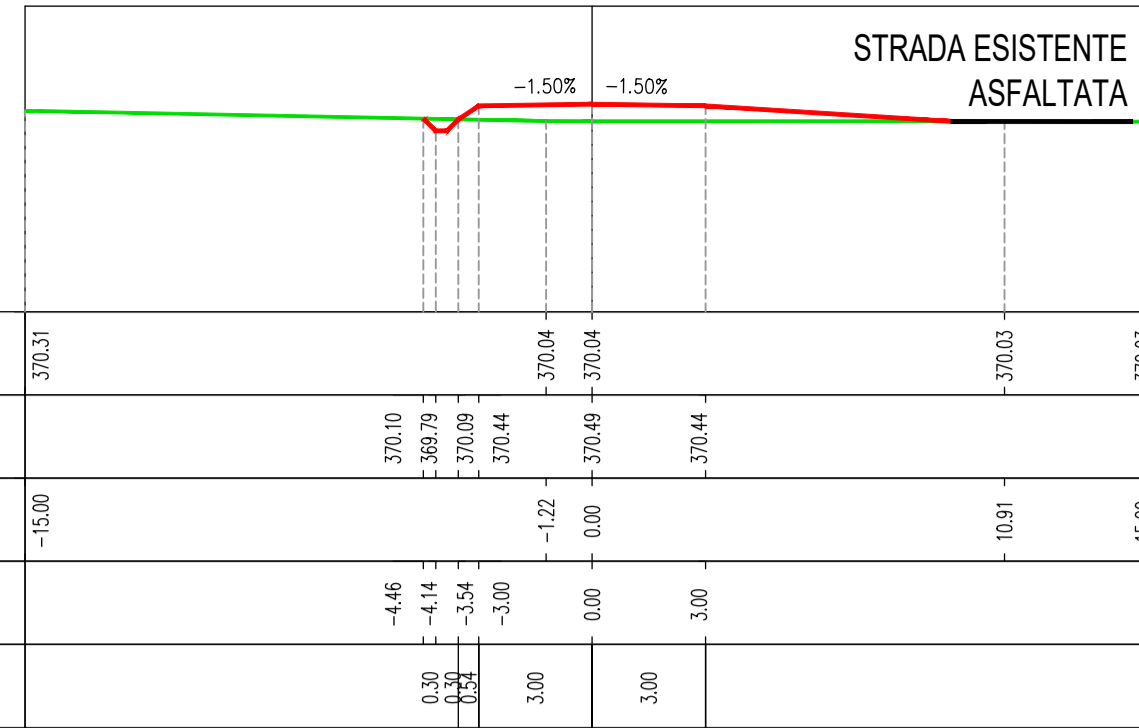


STR MT-07
Sez. Sez. 3
Progr.: 0+100.00
Scala : 1:200:200
Q.Rif. : 365.00

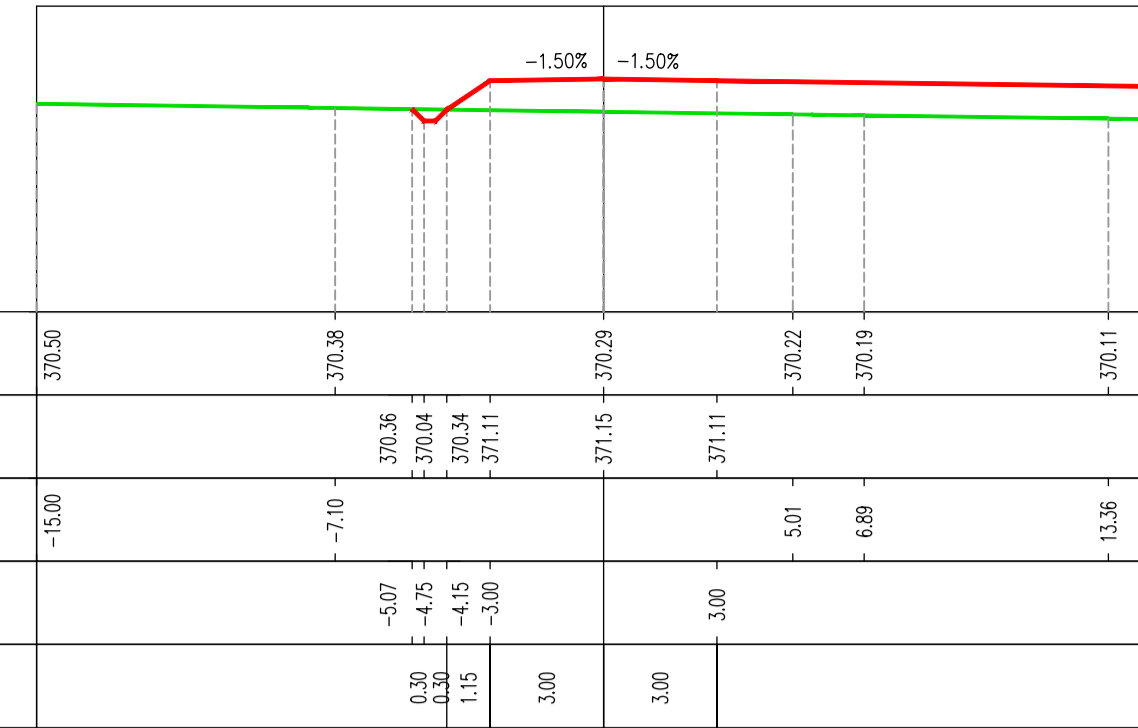


STR MT-07
Sez. Sez. 4
Progr.: 0+150.00
Scala : 1:200:200
Q.Rif. : 370.00

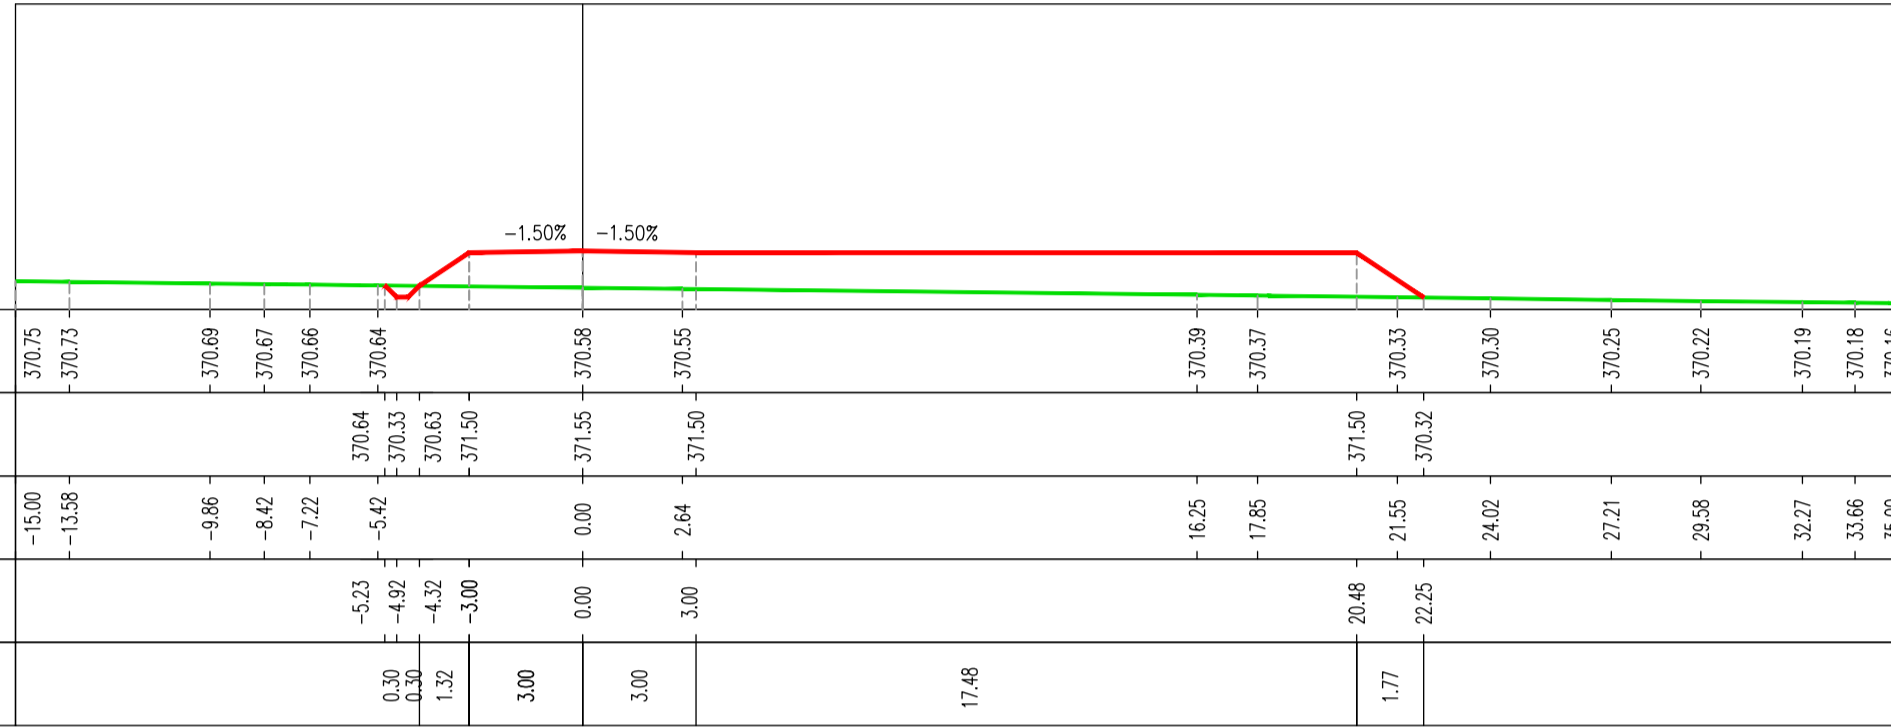


STR MT-07
Sez. Sez. 5
Progr.: 0+200.00
Scala : 1:200:200
Q.Rif. : 370.00

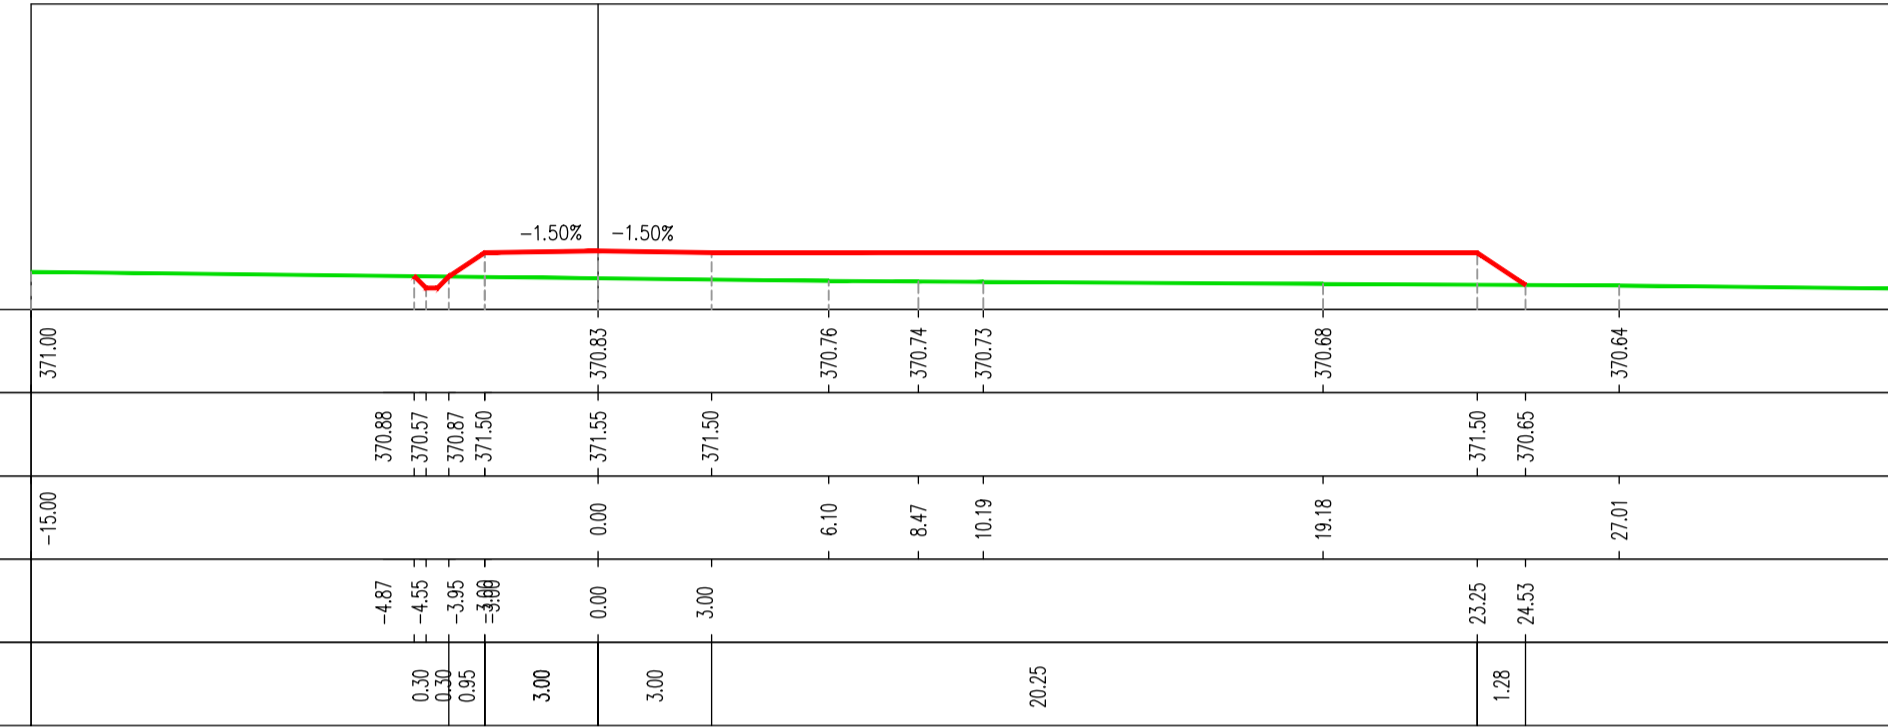

STR MT-07
Sez. Sez. 6
Progr.: 0+250.00
Scala : 1:200:200
Q.Rif. : 370.00

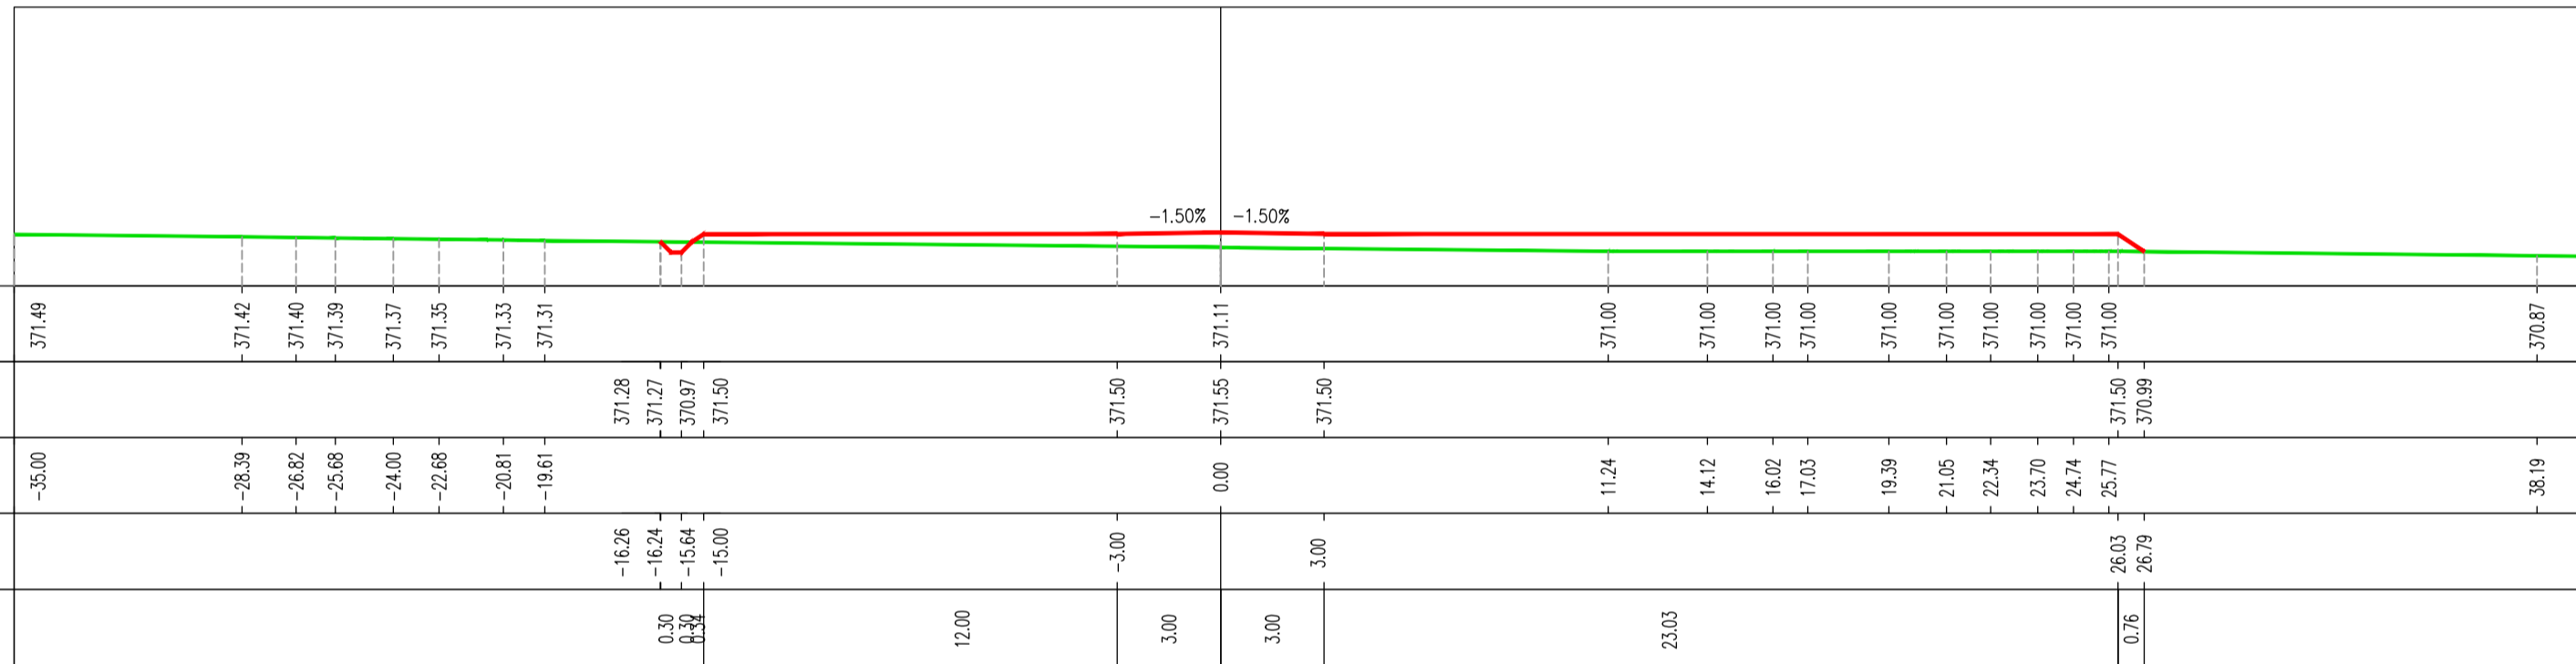


STR MT-07
Sez. Sez. 9
Progr.: 0+387.42
Scala : 1:200:200
Q.Rif. : 370.00

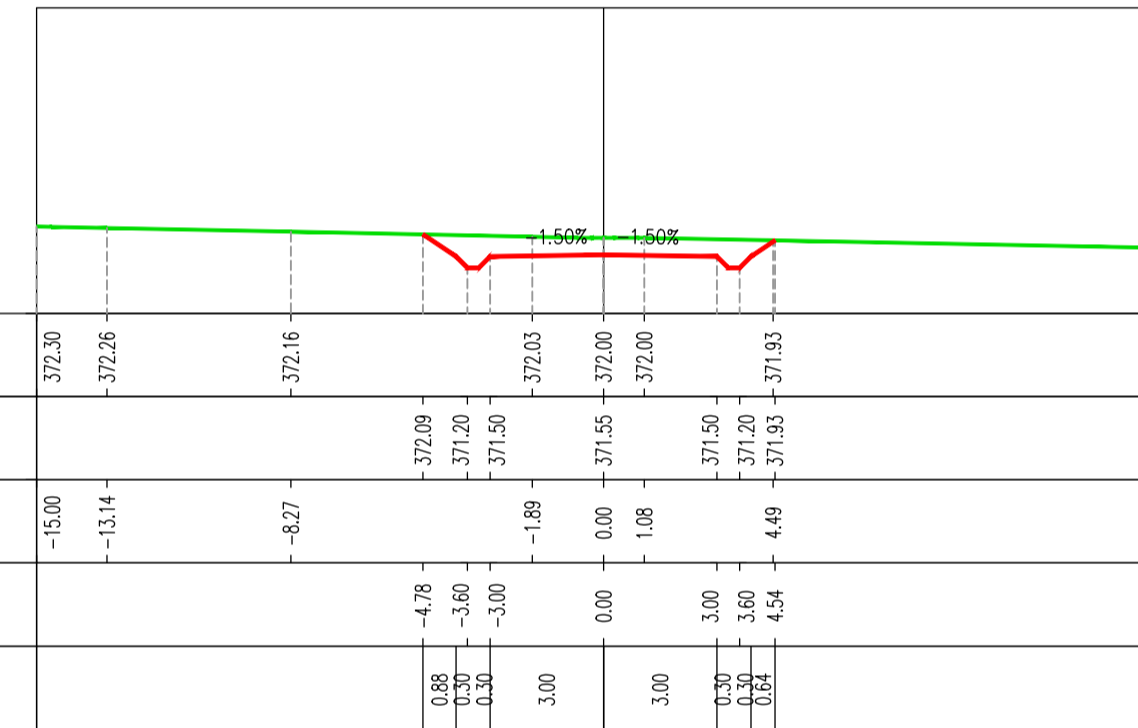

STR MT-07
Sez. Sez. 7
Progr.: 0+300.00
Scala : 1:200:200
Q.Rif. : 370.00




STR MT-07
Sez. Sez. 8
Progr.: 0+350.00
Scala : 1:200:200
Q.Rif. : 370.00

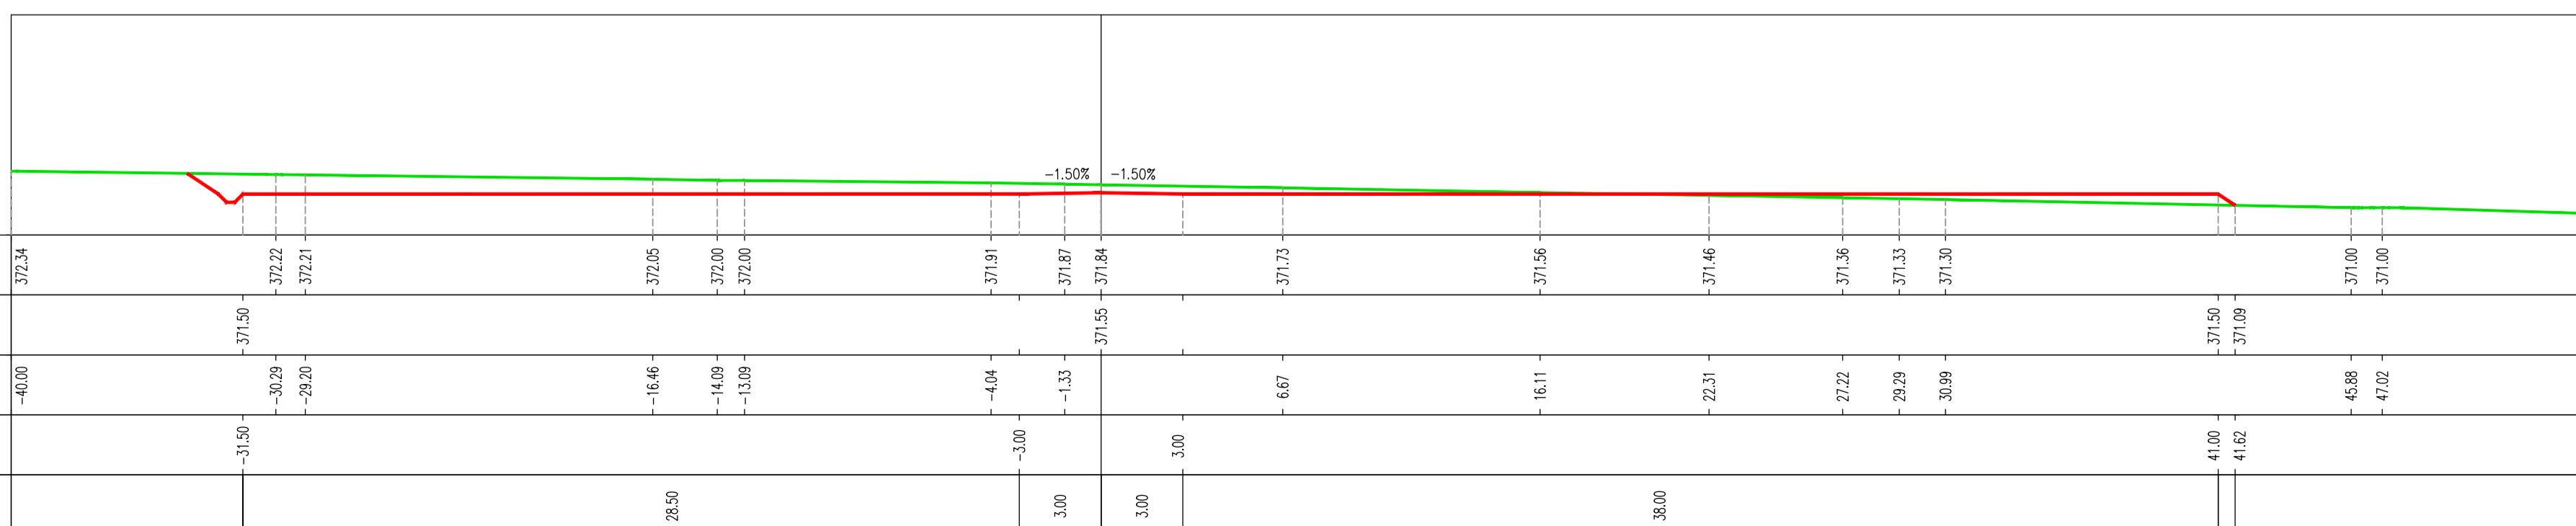


REV.	DATE	DESCRIPTION	PREPARED	CHECKED	APPROVED
00	01/12/2021	first issue	A. Pieroni	D. Puccini	M. Nardi
PROJECT:		IMPIANTO EOLICO DI MONTEMILONE PROGETTO DEFINITIVO			
FILE NAME:		GRE.EEC.D.25.IT.W.15438.00.103.00			
CLASSIFICATION:	FORMAT:	SCALE:	PLOT SCALE:	SHEET:	
WIND FARM	A1	1:200	1:1	8 di 12	
UTILIZATION SCOPE:	TITLE:				
Iter Autorizzativo	A.16.a.17 SEZIONI TRASVERSALI DELLA VIABILITA' STRADA PER WTG MT-07				
VALIDATED BY: F. Tamma					
VERIFIED BY: O. Chinnici					
COLLABORATORS: S. T.					
GROUP: GRE.EEC					
FUNCTION: D 25					
TYPE: ITW					
ISSUER: 154380010300					
COUNTRY: TEC.					
PLANT: SYSTEM					
PROGRESSIVE: REVISION					
GRE CODE					


STR MT-08
Sez. 1
Progr.: 0+000.00
Scala : 1:200:200
Q.Rif. : 363.00

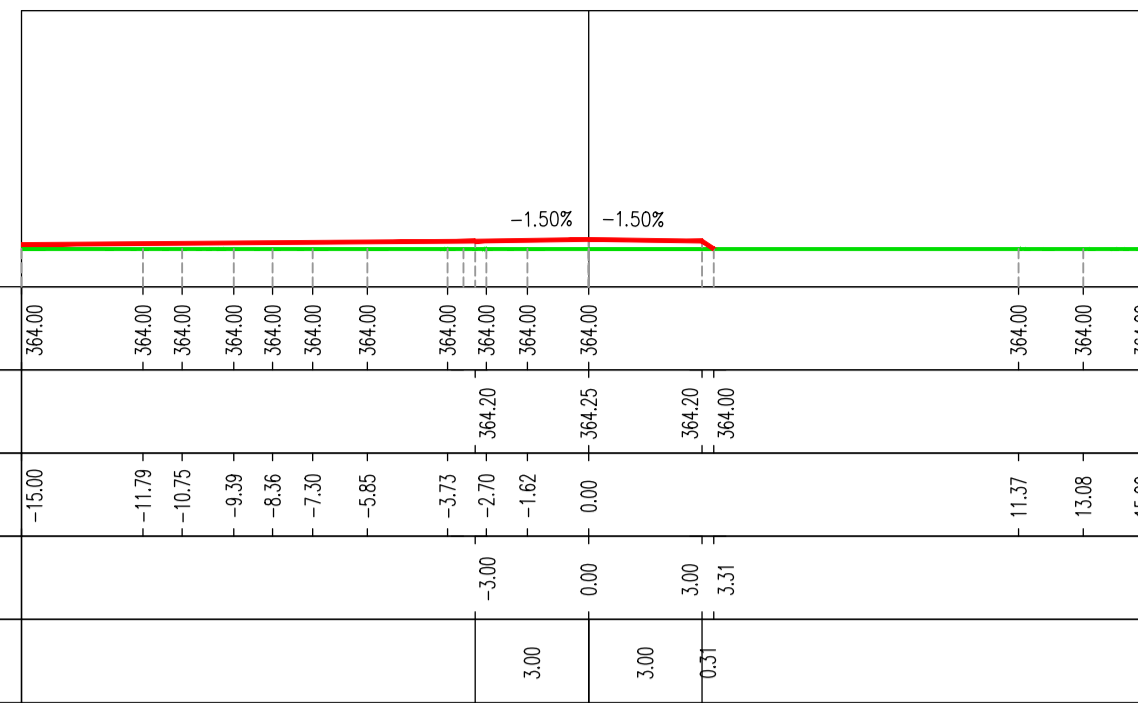


STR MT-08
Sez. 2
Progr.: 0+050.00
Scala : 1:200:200
Q.Rif. : 363.00

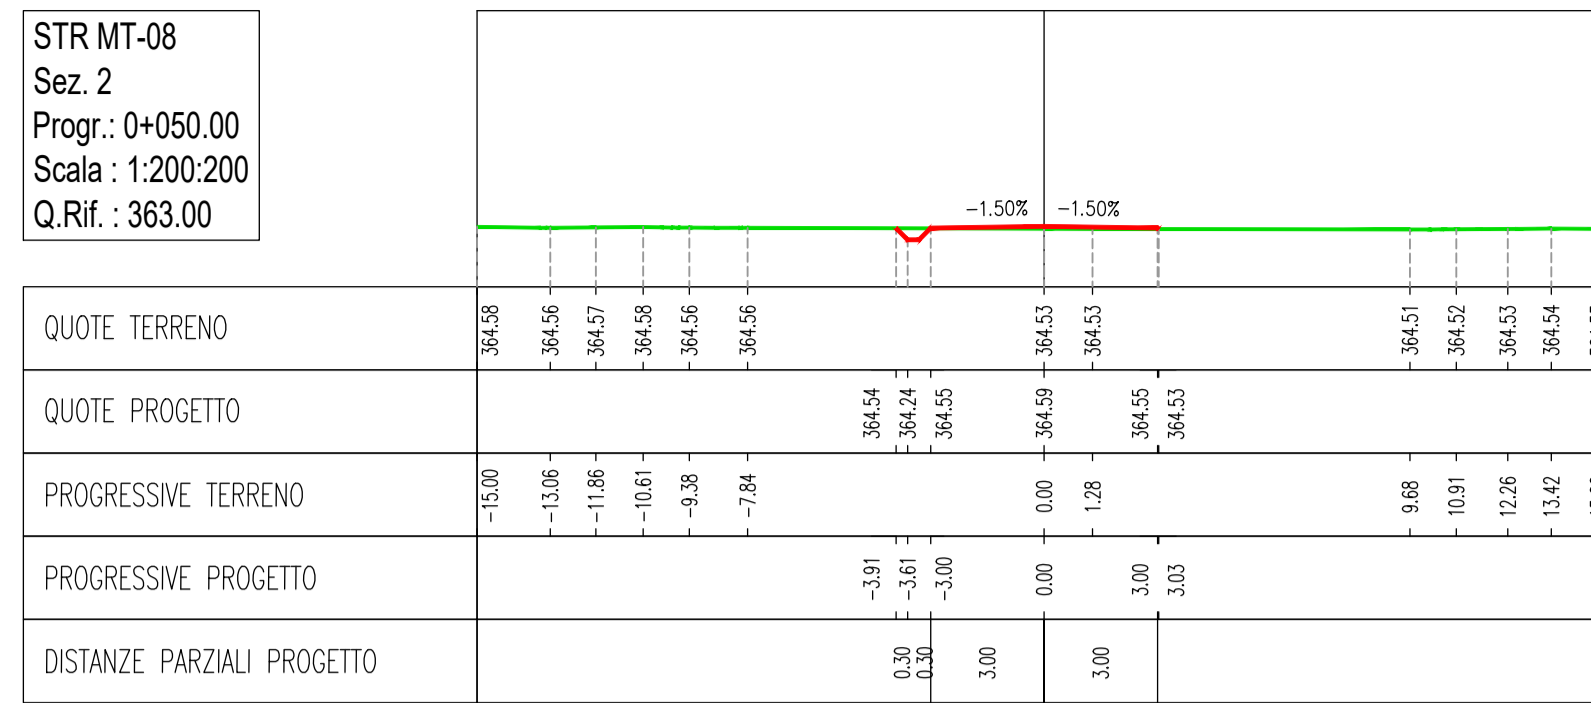


STR MT-08
Sez. 3
Progr.: 0+100.00
Scala : 1:200:200
Q.Rif. : 363.00

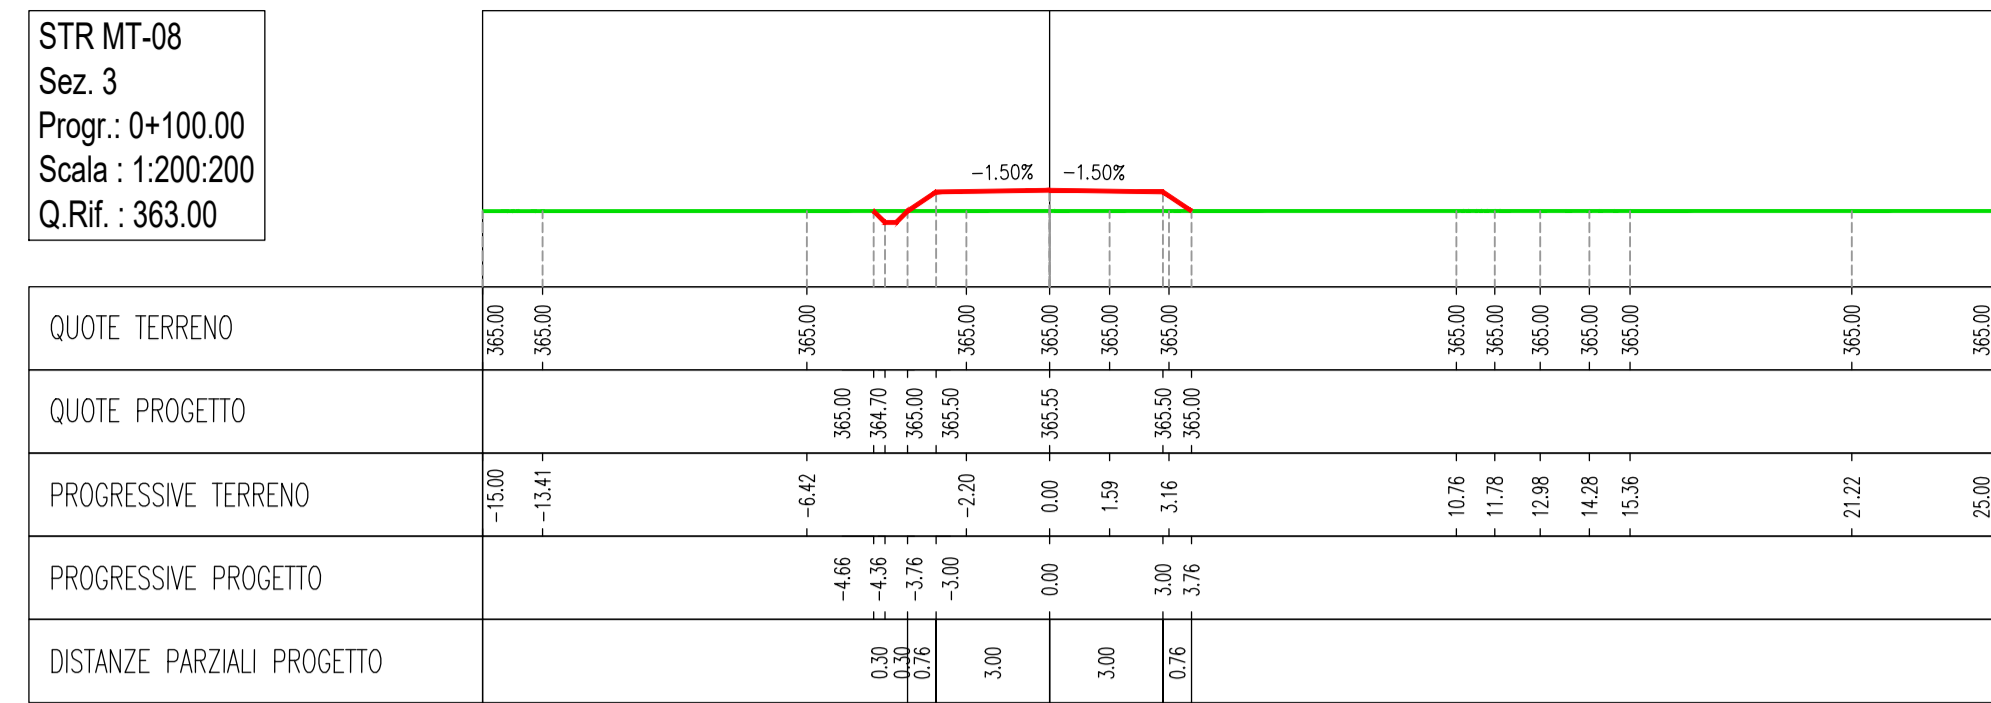


STR MT-08
Sez. 4
Progr.: 0+150.00
Scala : 1:200:200
Q.Rif. : 362.00

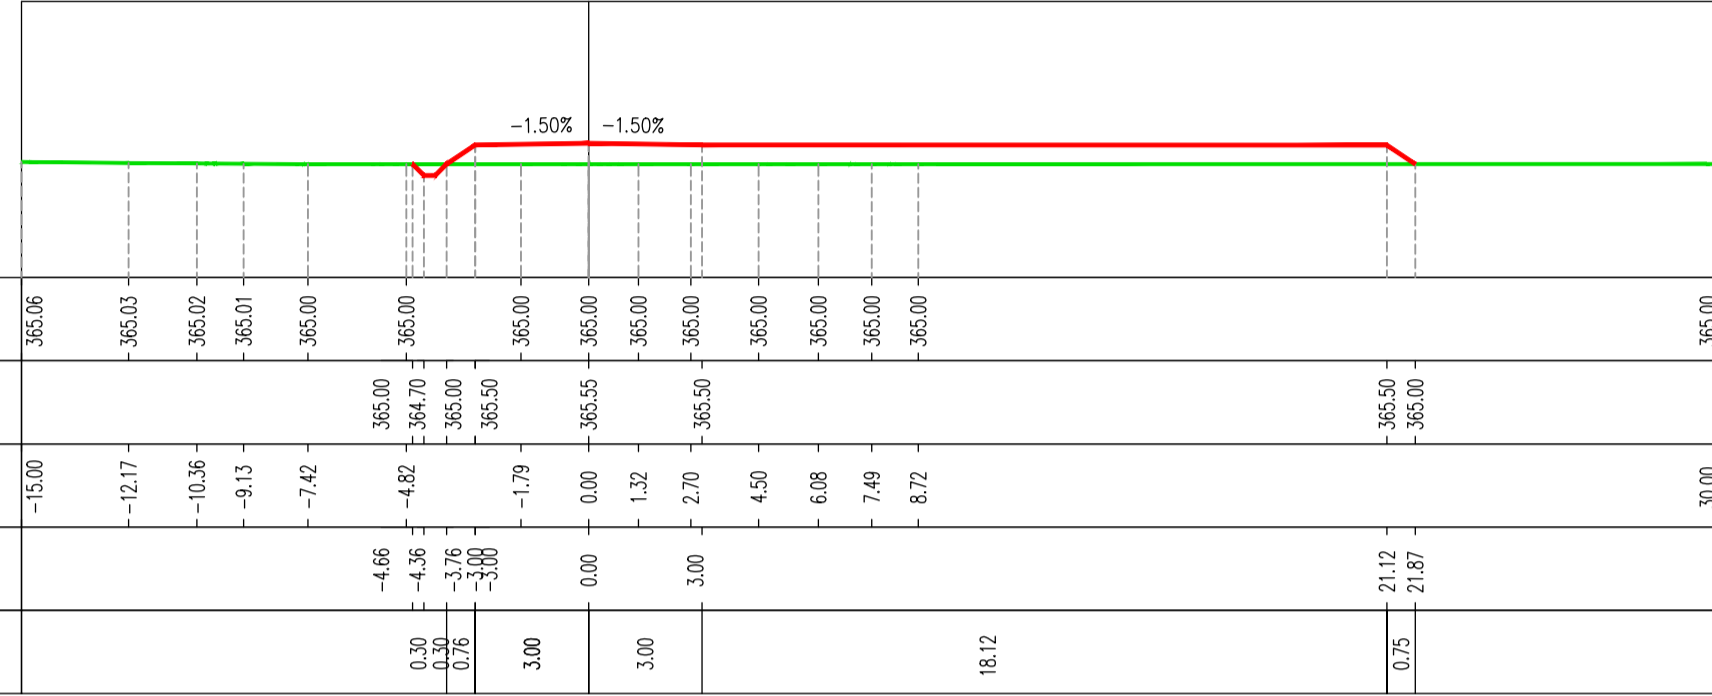


STR MT-08
Sez. 5
Progr.: 0+200.00
Scala : 1:200:200
Q.Rif. : 362.00

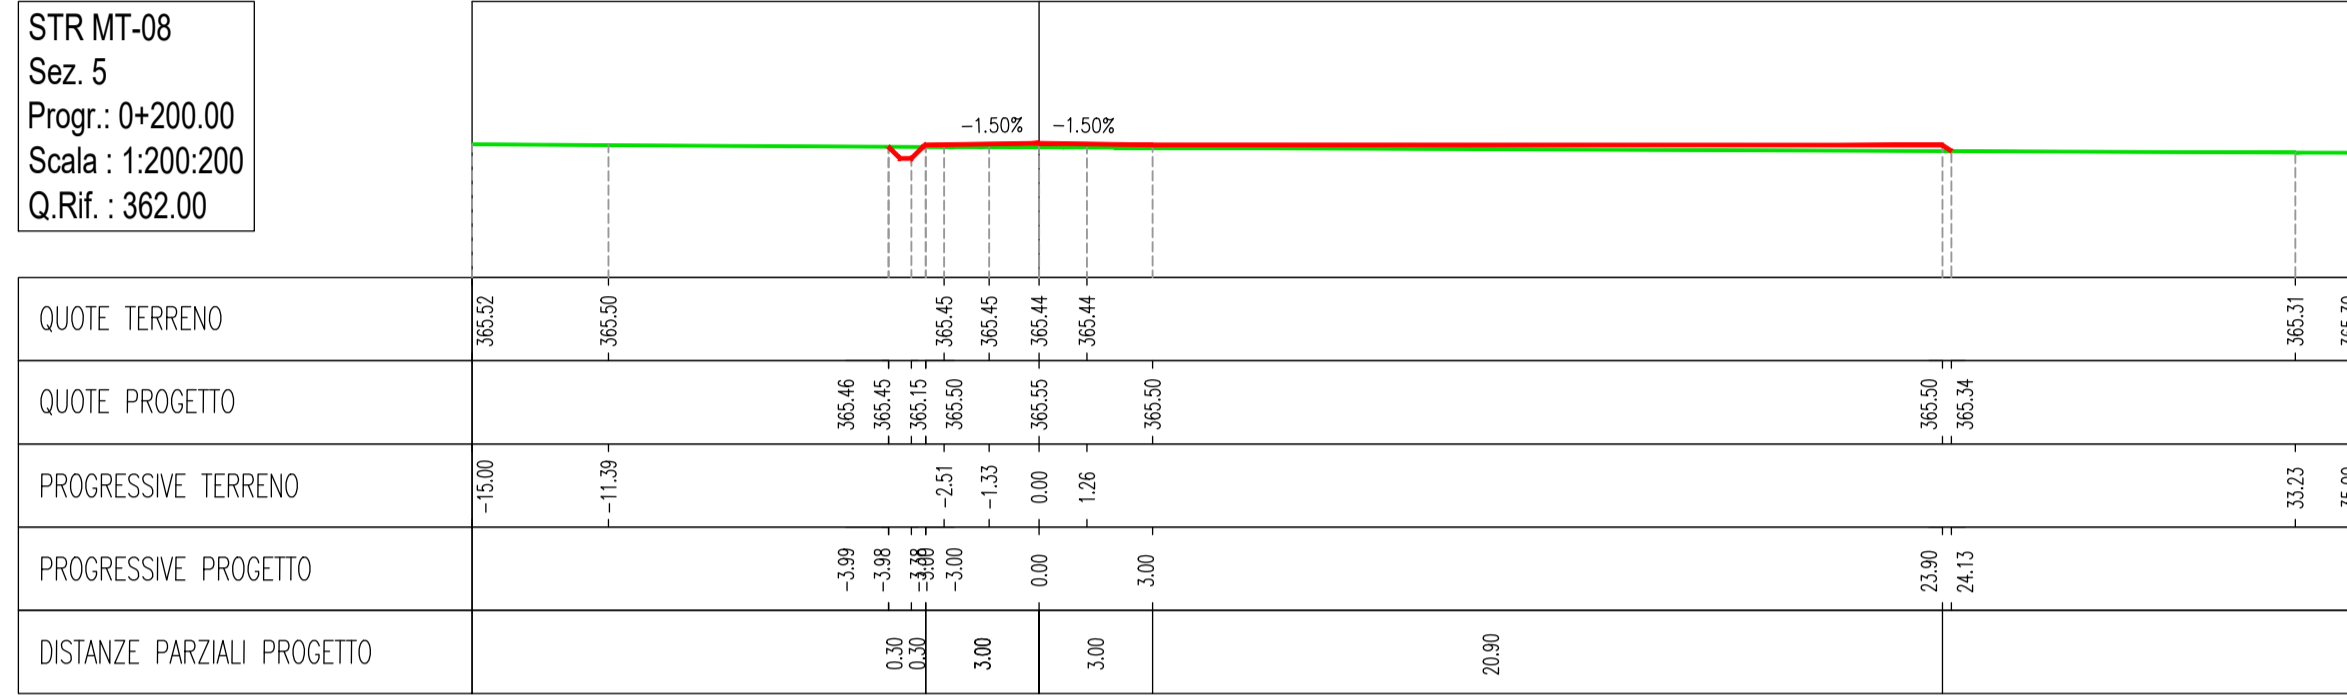


STR MT-08
Sez. 9
Progr.: 0+375.88
Scala : 1:200:200
Q.Rif. : 362.00

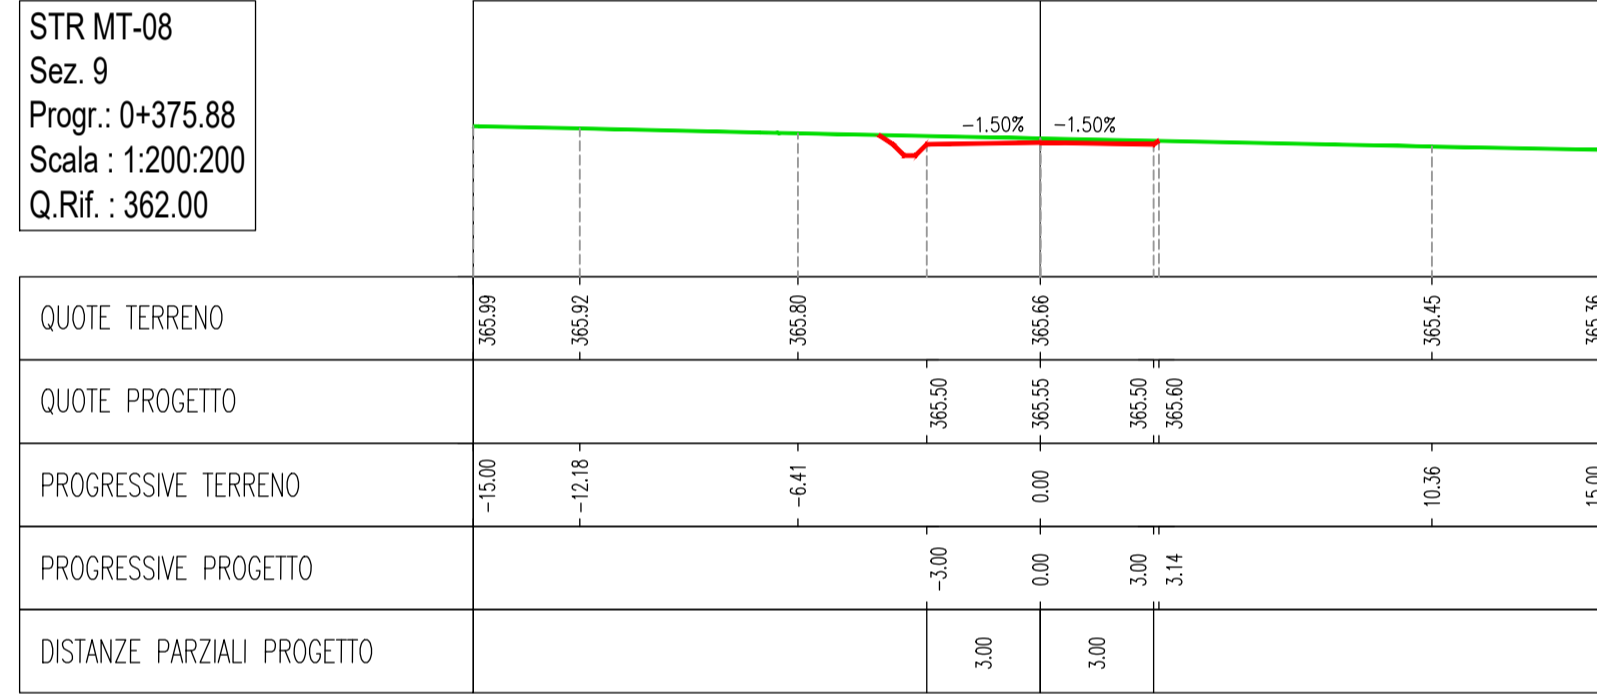


STR MT-08
Sez. 6
Progr.: 0+250.00
Scala : 1:200:200
Q.Rif. : 362.00

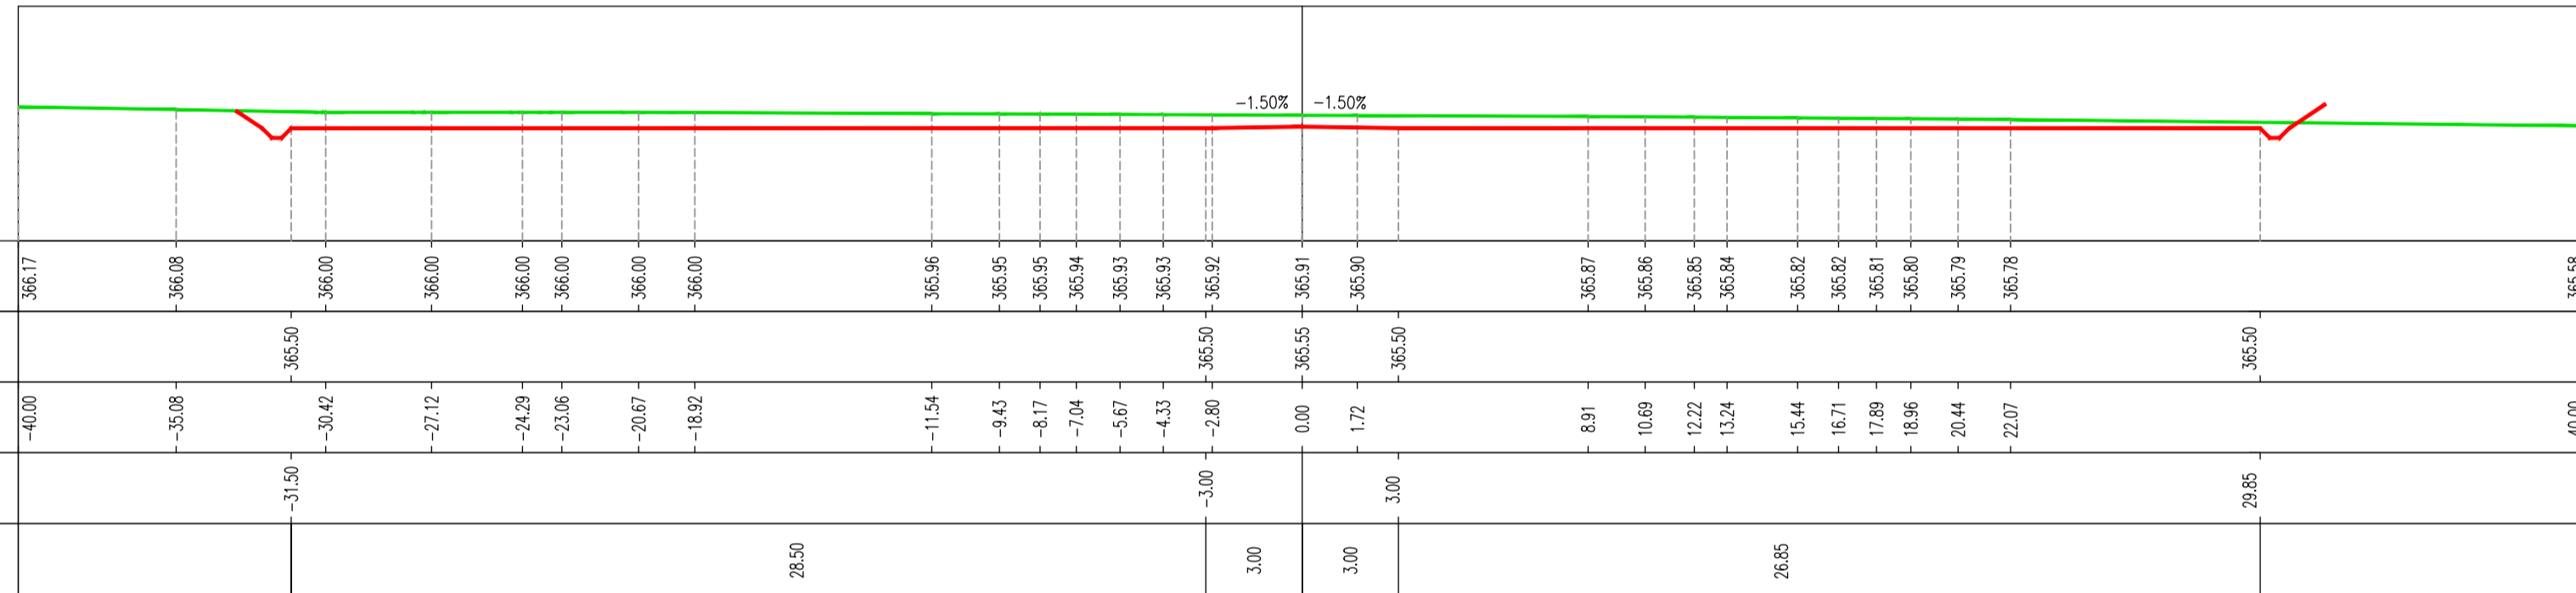

STR MT-08
Sez. 7
Progr.: 0+300.00
Scala : 1:200:200
Q.Rif. : 362.00

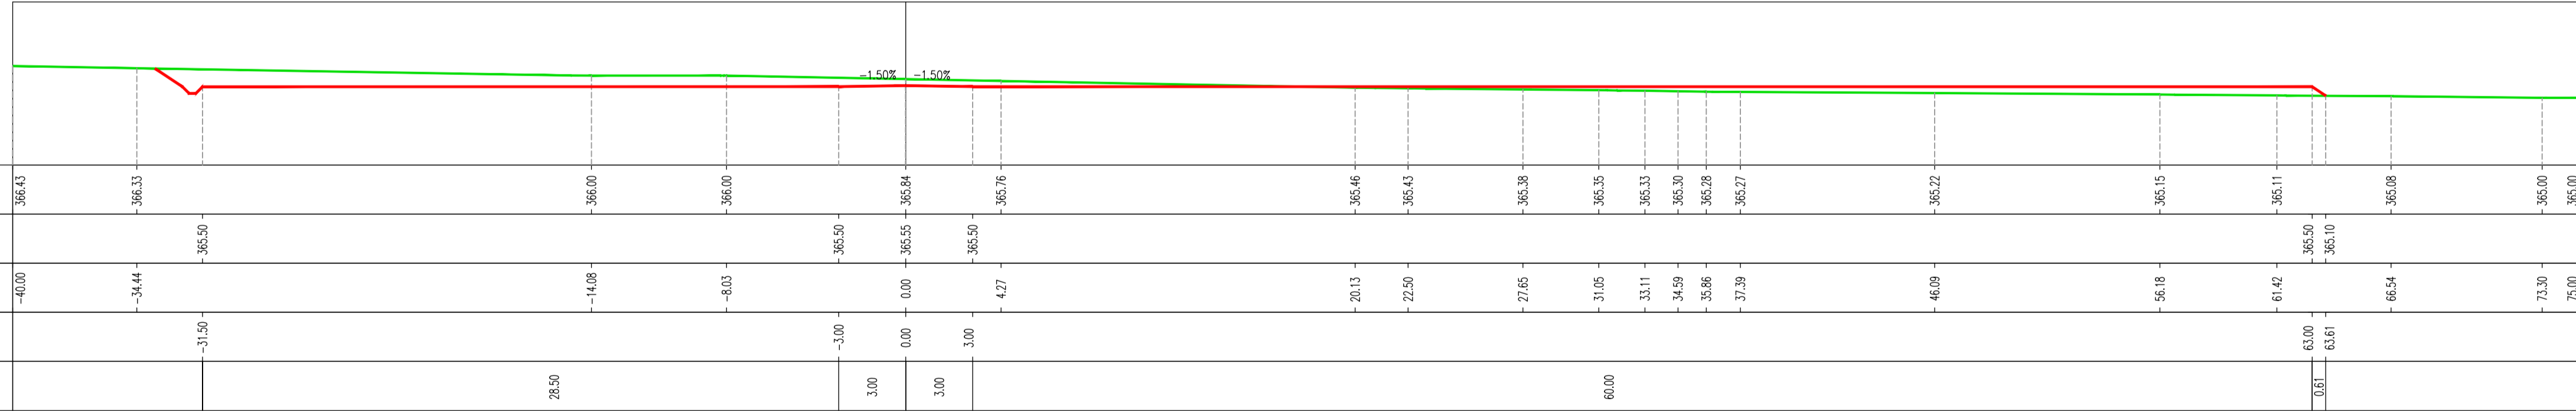


STR MT-08
Sez. 8
Progr.: 0+350.00
Scala : 1:200:200
Q.Rif. : 362.00

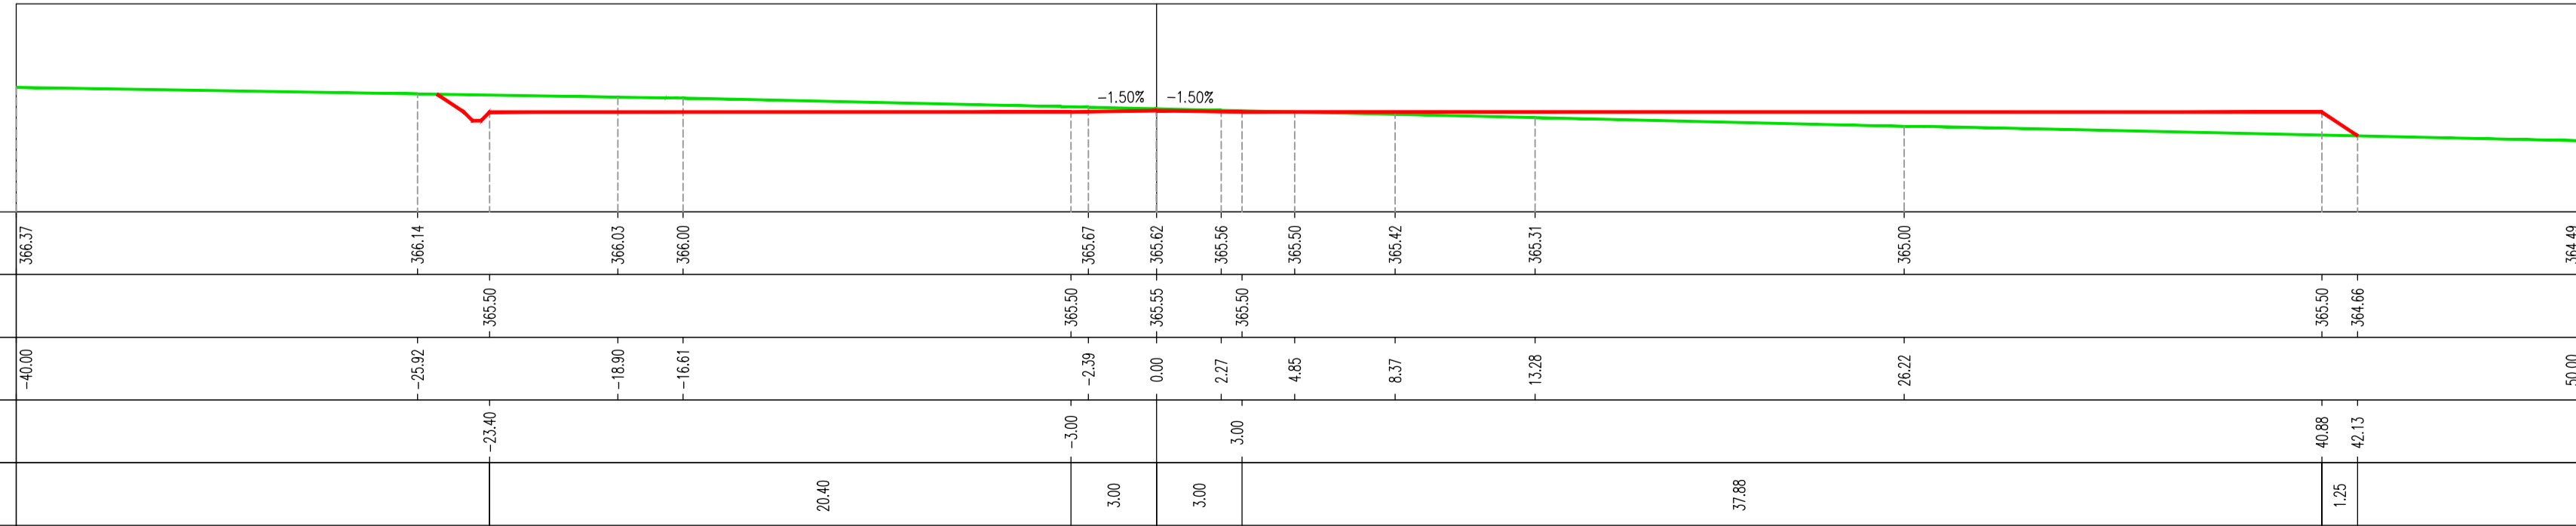


REV.	DATE	DESCRIPTION	PREPARED	CHECKED	APPROVED
00	01/12/2021	first issue	A. Pieroni	D. Puccini	M. Nardi
PROJECT:			IMPIANTO EOLICO DI MONTEMILONE		
FILE NAME:			GRE.EEC.D.25.IT.W.15438.00.103.00		
CLASSIFICATION:		FORMAT:	SCALE:	PLOT SCALE:	SHEET:
WIND FARM		A1	1:200	1:1	9 di 12
UTILIZATION SCOPE:		TITLE:			
Iter Autorizzativo		A.16.a.17 SEZIONI TRASVERSALI DELLA VIABILITA' STRADA PER WTG MT-08			
VALIDATED BY: F. Tamma					
VERIFIED BY: O. Chinnici					
COLLABORATORS: S. T.					
GRE CODE					
GROUP FUNCTION TYPE ISSUER COUNTRY TEC. PLANT SYSTEM PROGRESSIVE REVISION					
GREEC D 25 ITW 15438 00 103 00					

This document is property of Enel Green Power SpA. It is strictly forbidden to reproduce this document, in whole or in part, and to provide to others any related information without the previous written consent by Enel Green Power SpA.


STR MT-09
Sez. 1
Progr.: 0+000.00
Scala: 1:200:200
Q.Rif.: 360.00

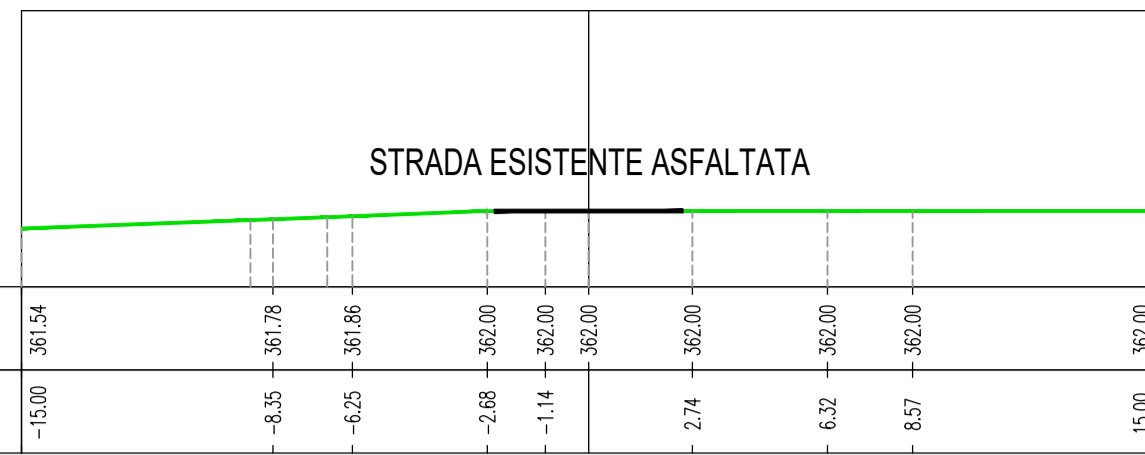


STR MT-09
Sez. 2
Progr.: 0+050.00
Scala: 1:200:200
Q.Rif.: 360.00

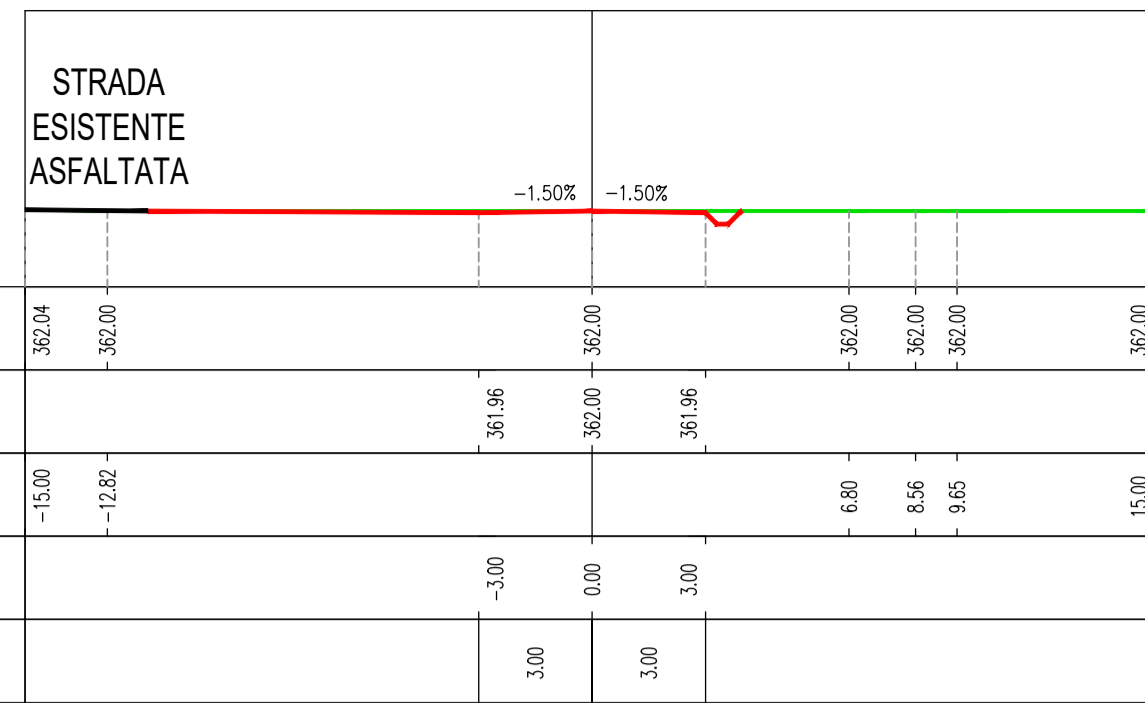


STR MT-09
Sez. 3
Progr.: 0+100.00
Scala: 1:200:200
Q.Rif.: 360.00

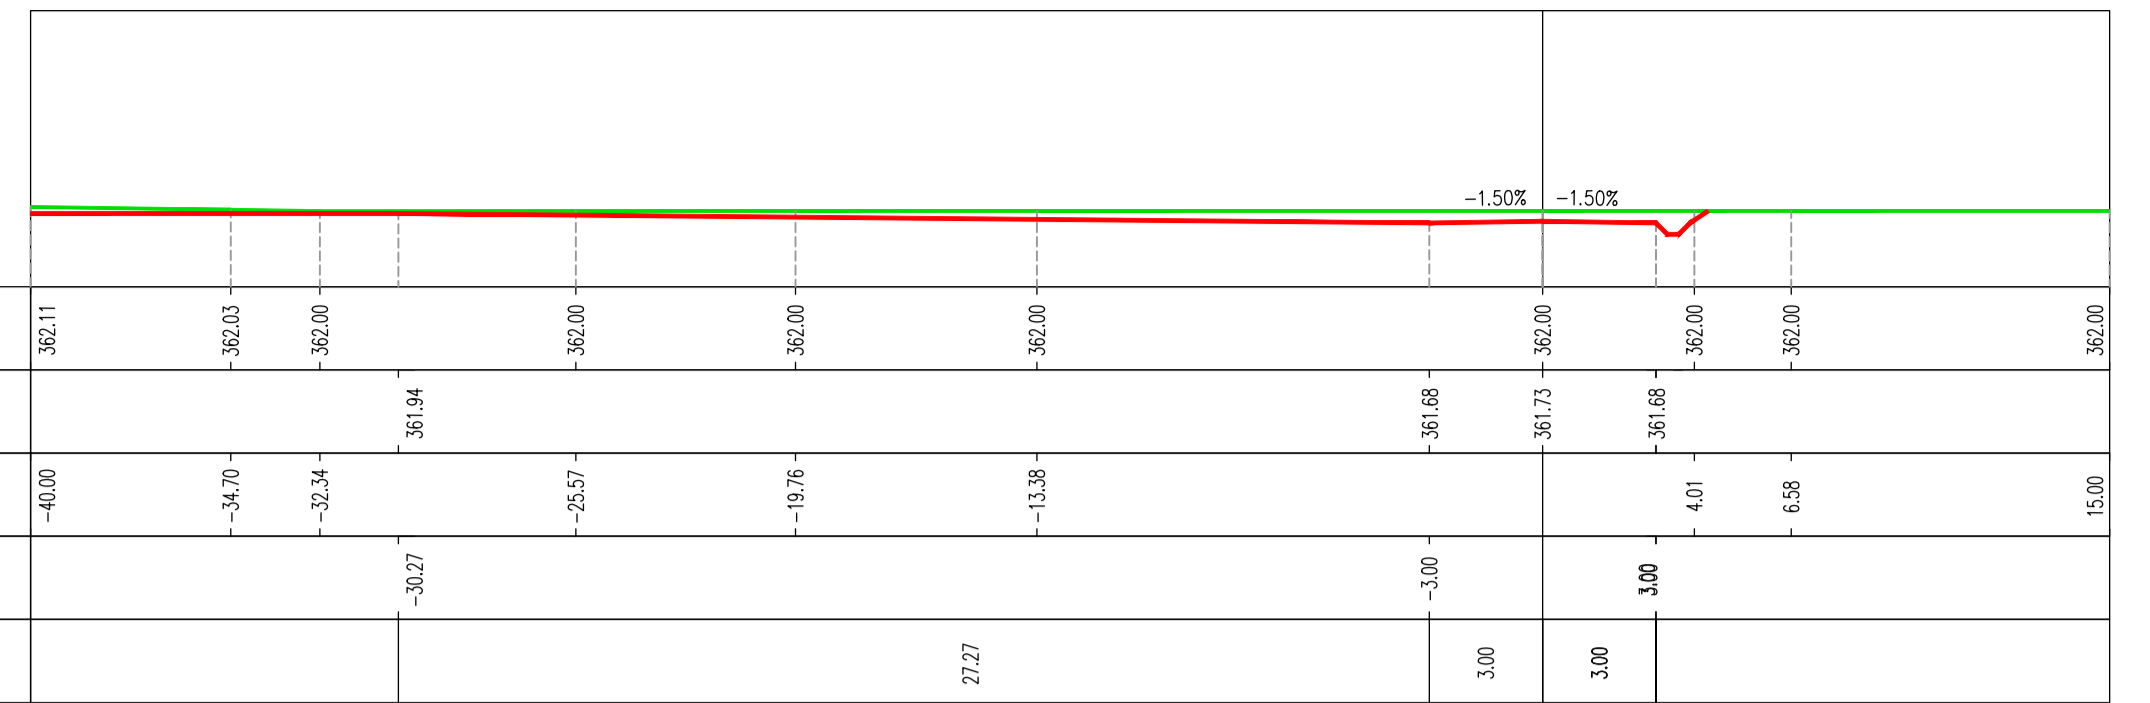


STR MT-09
Sez. 4
Progr.: 0+150.00
Scala: 1:200:200
Q.Rif.: 360.00

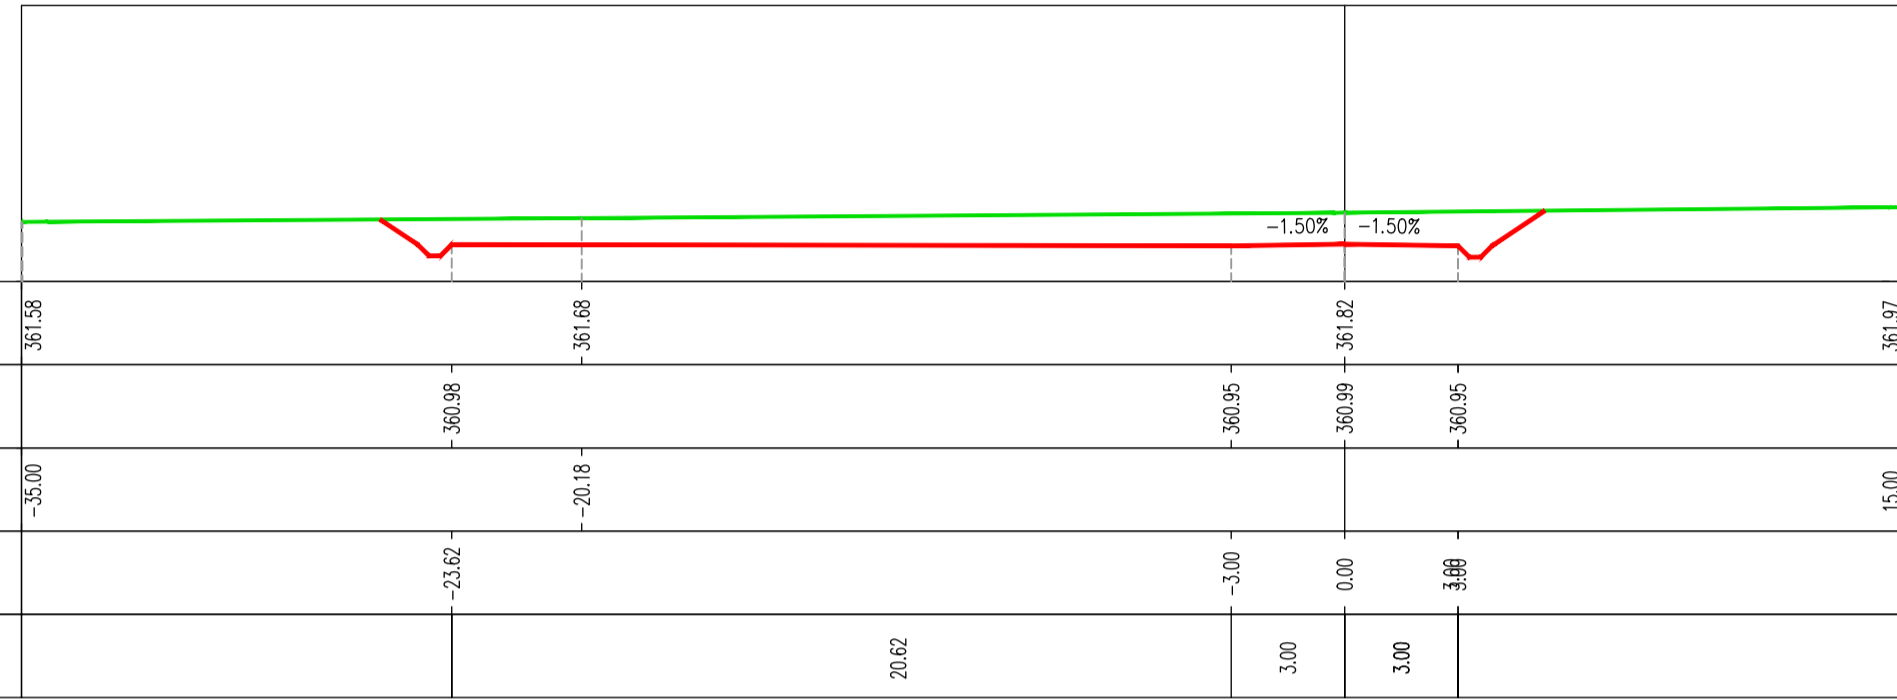


STR MT-09
Sez. 5
Progr.: 0+200.00
Scala: 1:200:200
Q.Rif.: 360.00

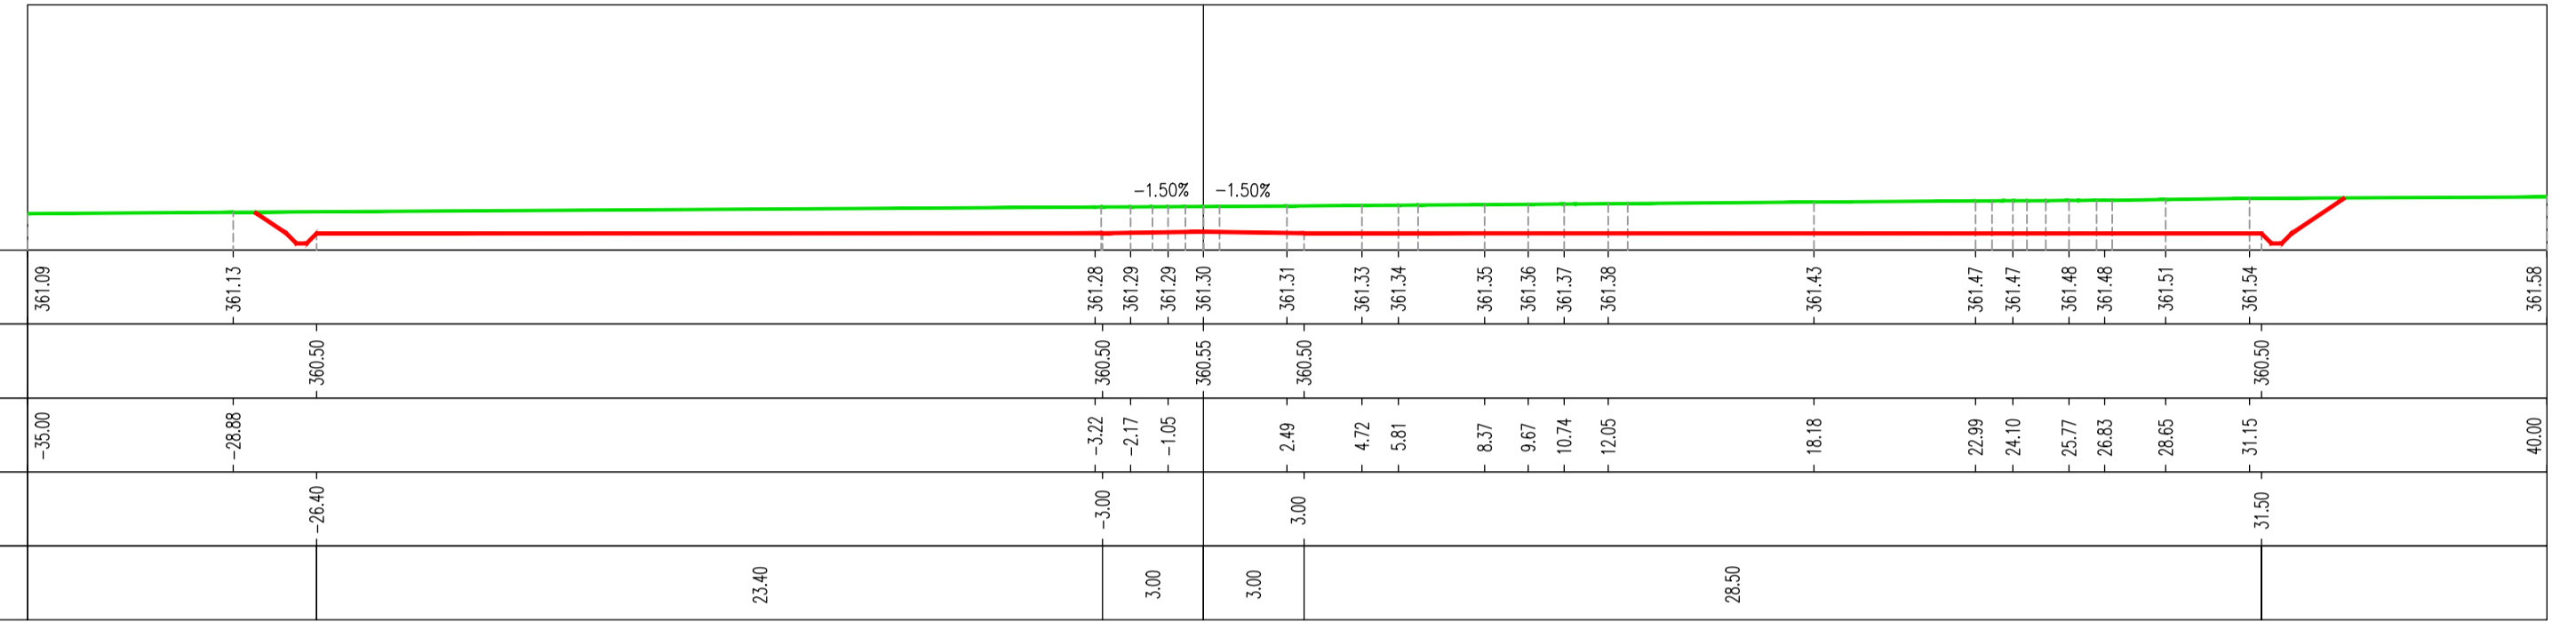


STR MT-09
Sez. 6
Progr.: 0+250.00
Scala: 1:200:200
Q.Rif.: 359.00

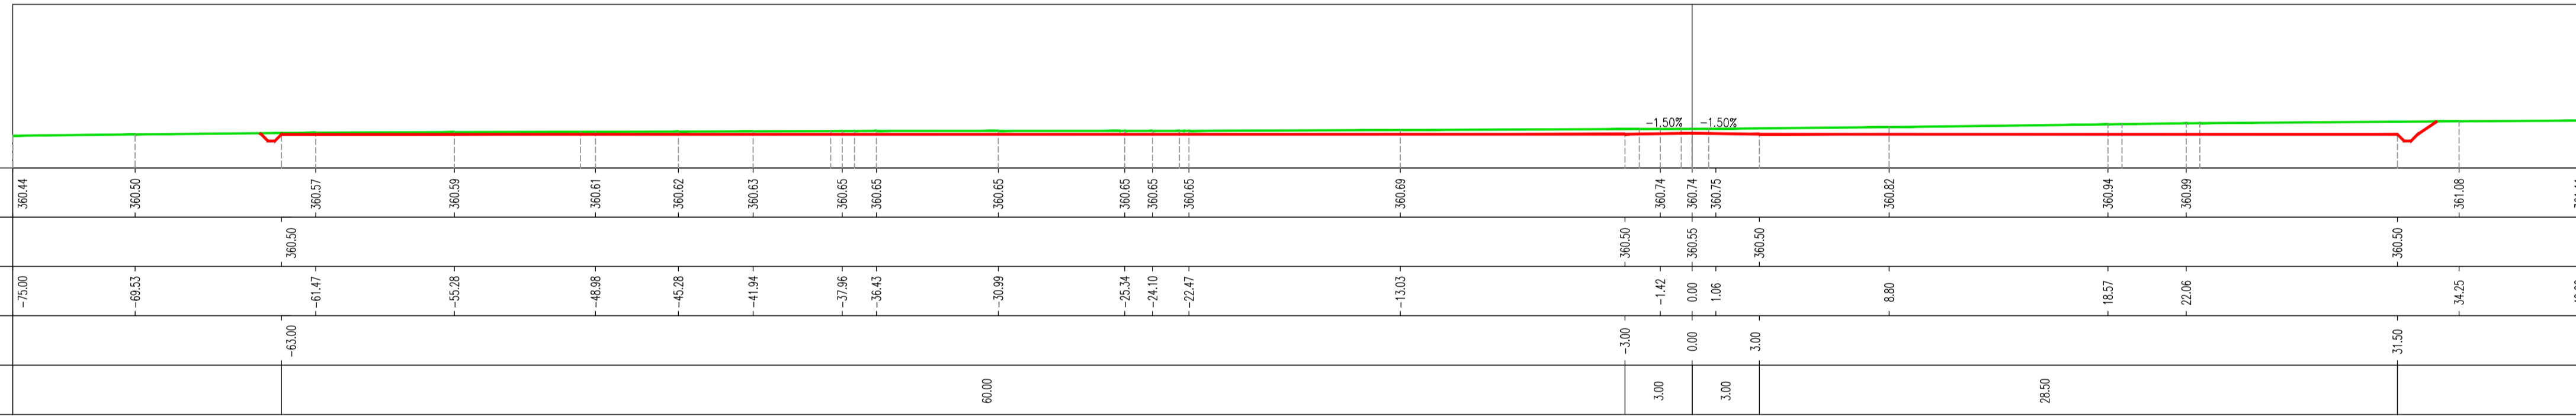

STR MT-09
Sez. 7
Progr.: 0+300.00
Scala: 1:200:200
Q.Rif.: 357.00

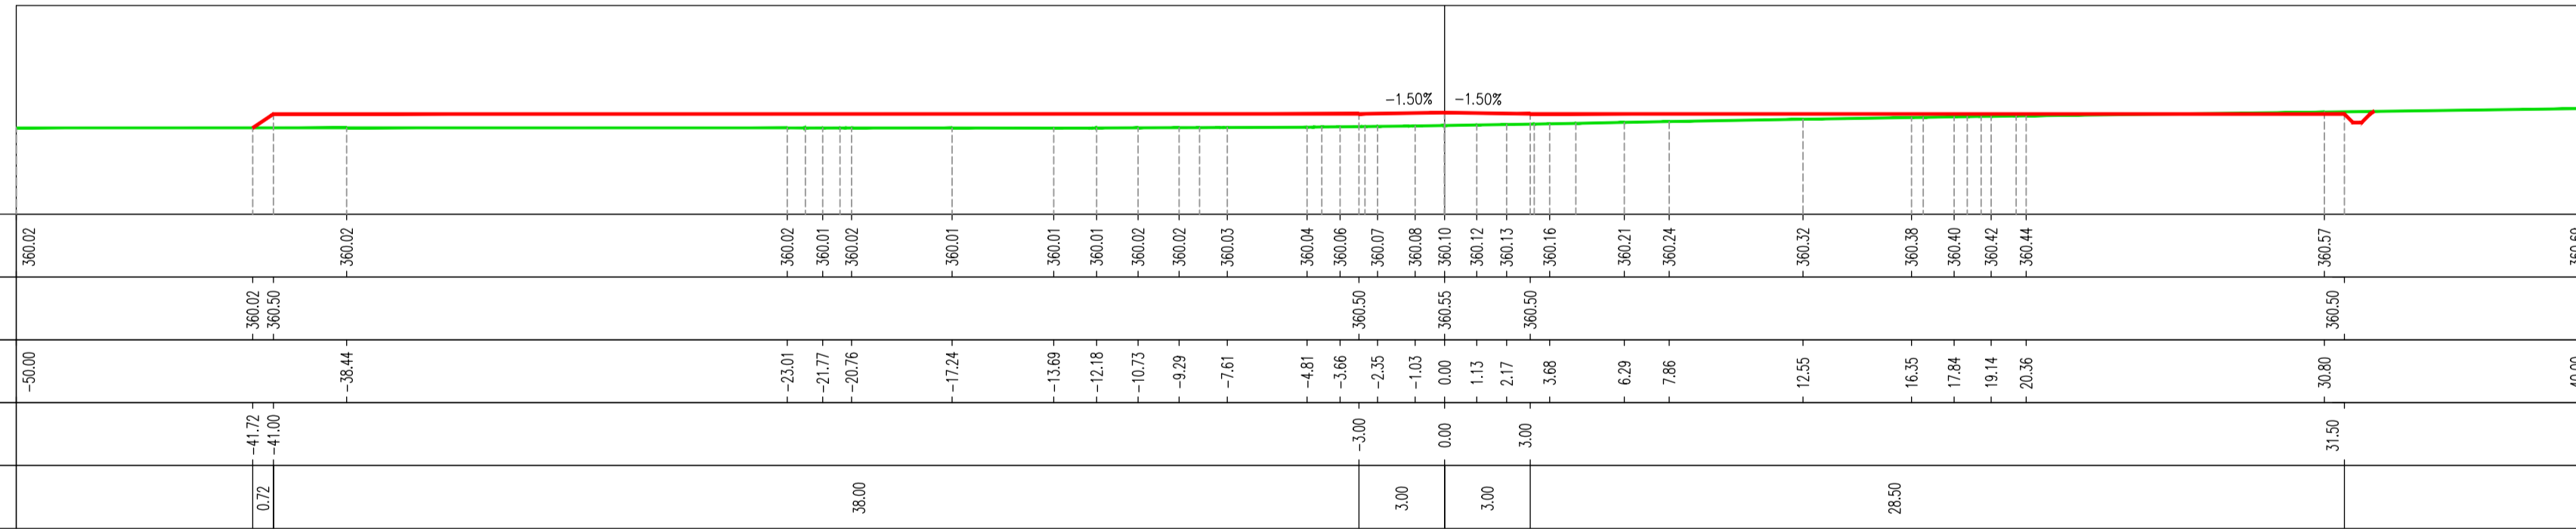

STR MT-09
Sez. 8
Progr.: 0+330.85
Scala: 1:200:200
Q.Rif.: 357.00

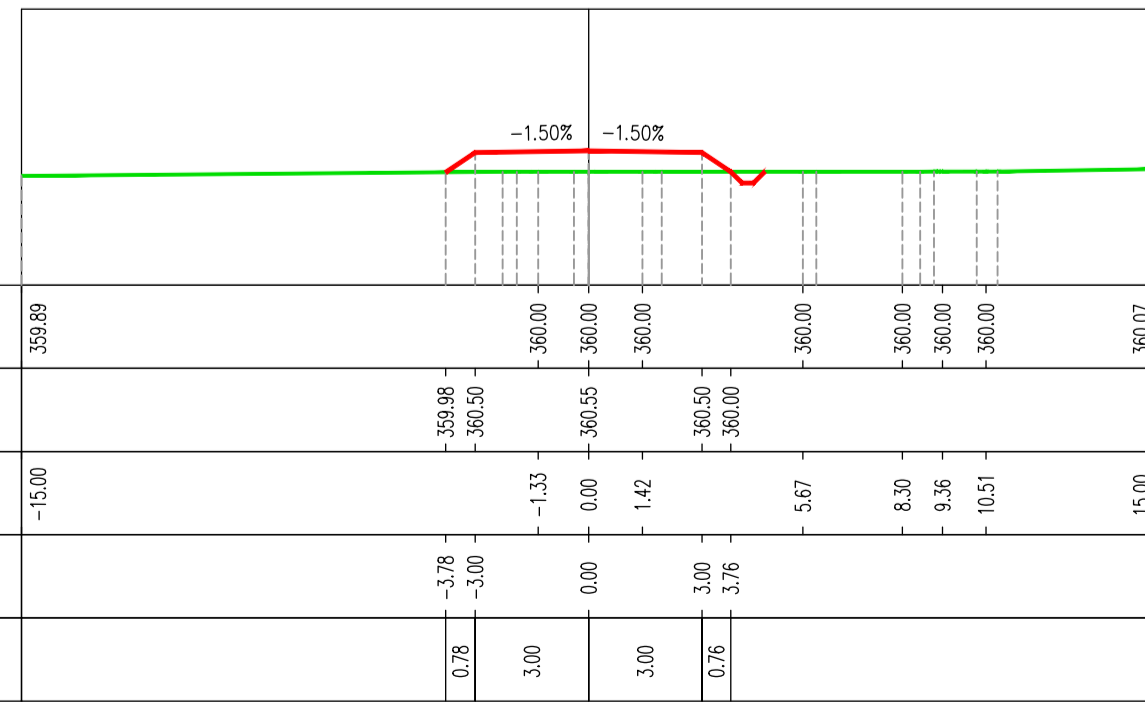

REV.	DATE	DESCRIPTION	PREPARED	CHECKED	APPROVED
00	01/12/2021	first issue	A. Pieroni	D. Puccini	M. Nardi
PROJECT:		IMPIANTO EOLICO DI MONTEMILONE PROGETTO DEFINITIVO			
FILE NAME:		GRE.EEC.D.25.IT.W.15438.00.103.00			
CLASSIFICATION:	FORMAT:	SCALE:	PLOT SCALE:	SHEET:	
WIND FARM	A1	1:200	1:1	10 di 12	
UTILIZATION SCOPE:	TITLE:				
Iter Autorizzativo	A.16.a.17 SEZIONI TRASVERSALI DELLA VIABILITA' STRADA PER WTG MT-09				
VALIDATED BY: F. Tamma					
VERIFIED BY: O. Chinnici					
COLLABORATORS: S. T.					
GROUP FUNCTION TYPE ISSUER COUNTRY TEC. PLANT SYSTEM PROGRESSIVE REVISION					
GREEECD 25 ITW 154380010300					

This document is property of Enel Green Power SpA. It is strictly forbidden to reproduce this document, in whole or in part, and to provide to others any related information without the previous written consent by Enel Green Power SpA.

