DETTAGLIO AREE DI STOCCAGGIO E CANTIERE

Scala 1:1000

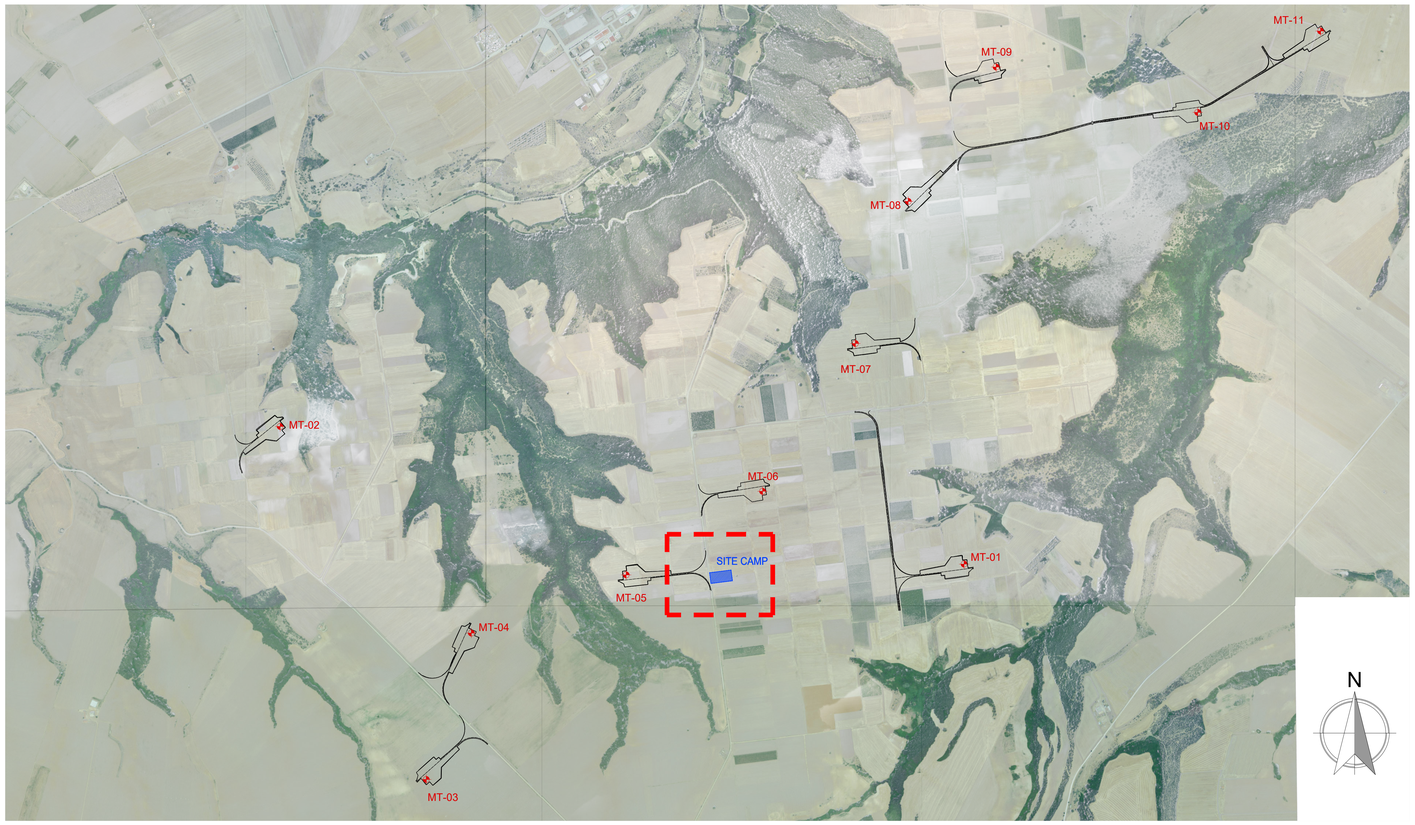

QUADRO D'UNIONE IMPIANTO EOLICO DI "MONTEMILONE"

Scala 1:10000

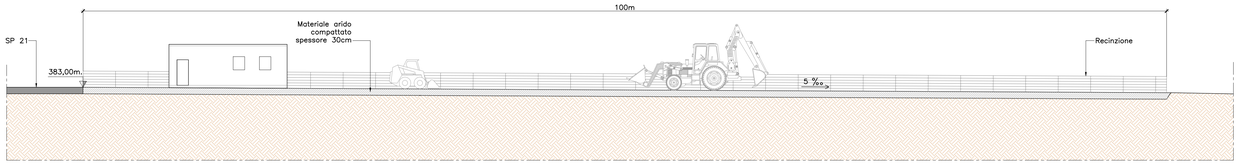

SEZIONE LONGITUDINALE AREA DI STOCCAGGIO E CANTIERE IN FASE DI COSTRUZIONE DELL'IMPIANTO

Scala 1:200

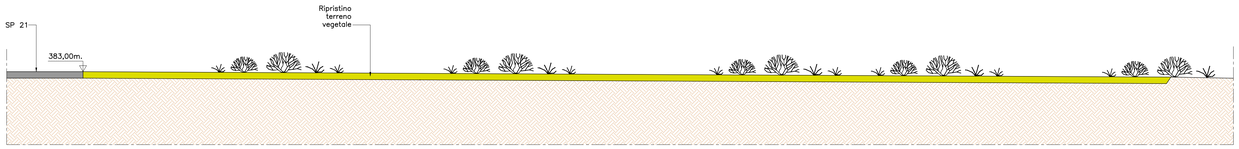

SEZIONE LONGITUDINALE AREA DI STOCCAGGIO E CANTIERE DOPO IL RIPRISTINO VEGETAZIONALE

Scala 1:200

AREE DI STOCCAGGIO E CANTIERE SU CATASTALE

Scala 1:2000

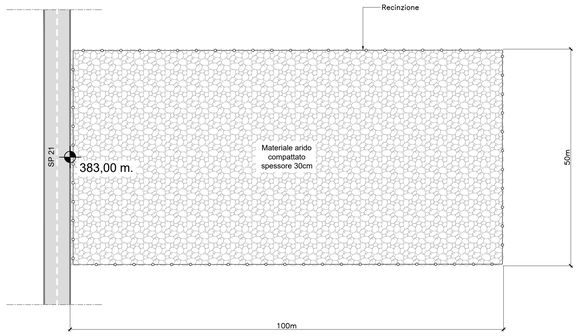

PIANTA AREA DI STOCCAGGIO E CANTIERE

Scala 1:500

NOTA:
Al termine dei lavori di costruzione dell' impianto eolico le aree di cantiere saranno oggetto di interventi di ripristino vegetazionale, al fine di riportare tali aree alle condizione "Ante Operam".

ORDINE DEGLI INGEGNERI DI ROMA
Dott. Ing. MATTEO NARDI
SEZIONE A - N° 1494
Ing. INFORMAZIONE
Ing. INDUSTRIALE
Ing. AMBIENTALE
Ing. BIOMEDICA

Signed by EMMANUELE STALTARI
Emanuele Staltari
on 27/01/2022 15:14:58 CET

REV	DATE	DESCRIPTION	PREPARED	CHECKED	APPROVED
00	01/12/2021	first issue	A. Peroni	D. Puccini	M. Nardi

CONTROL CHECKLIST

studio TECHNÉ

PROJECT: IMPIANTO EOLICO DI MONTEMILONE
PROGETTO DEFINITIVO

FILE NAME: GRE.EEC.D.25.IT.W.15438.00.111.00

enel Green Power
Engineering & Construction

CLASSIFICATION:	FORMAT:	SCALE:	PLOT SCALE:	SHEET:
WIND FARM	A0	VARIE	1:1	1 di/of 1

UTILIZATION SCOPE: Iter Autorizzativo

TITLE: TIPICO AREE DI CANTIERE

GRE VALIDATION

VALIDATED BY	F. Tamma
VERIFIED BY	O. Chinnici
COLLABORATORS	S. T.

GRE CODE

GROUP	FUNCTION	TYPE	ISSUER	COUNTRY	TEC	PLANT	SYSTEM	PROGRESSIVE	REVISION
GRE	EEC	D	2 5	I T	W	1 5 4 3 8	0 0 1	1 1 0	0 0

The document is property of Enel Green Power SpA. It is strictly forbidden to reproduce this document, in whole or in part, and to provide to others any related information without the previous written consent by Enel Green Power SpA.