
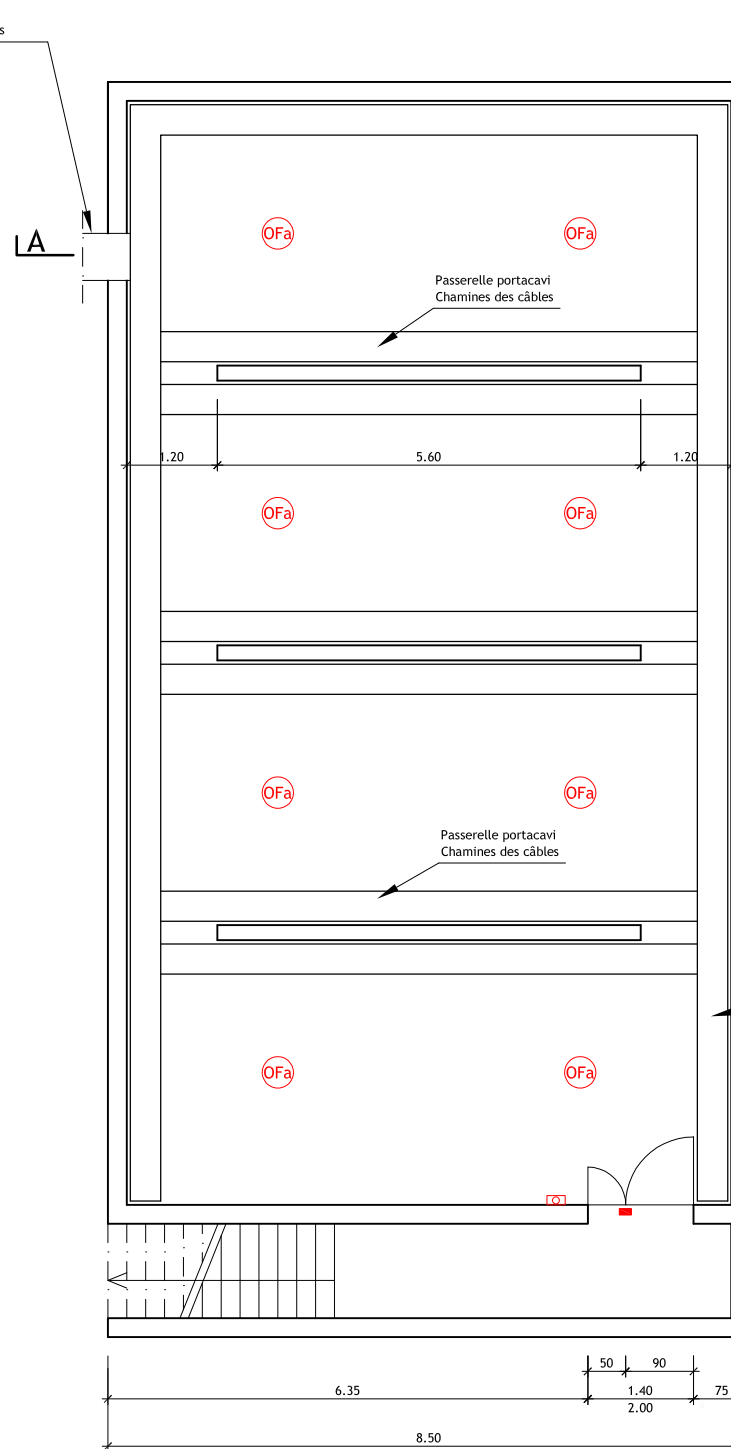



PIANTA STAZIONE TECNICA 1:50
VUE EN PLAN STATION TECHNIQUE 1:50

PIANTA CANTINA CAVI 1:50
VUE EN PLAN GAINTE TECHNIQUE 1:50

SEZIONE A-A 1:50
COUPE A-A 1:50

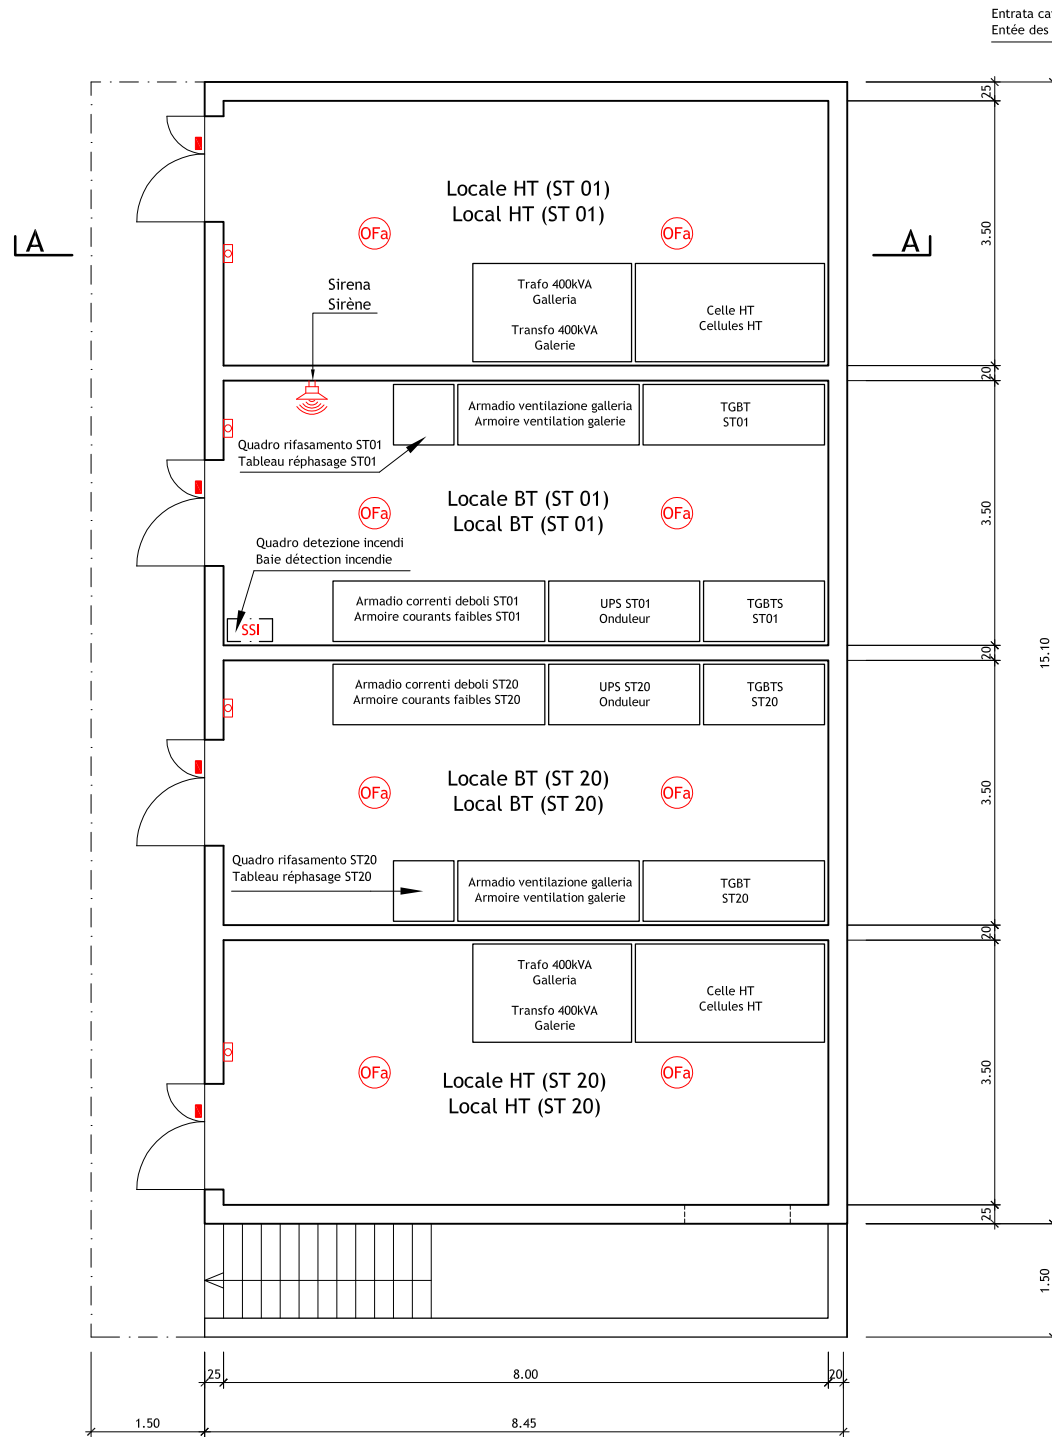

Nota: Per genio civile vedere disegni relativi
 Note: Pour genio civil voir plans relatifs

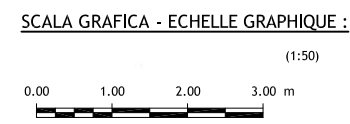

LOMBARDI SA
INGEGNERI CONSULENTI

Traforo Autostrada del Fréjus / Tunnel Routier du Fréjus
COSTRUZIONE GALLERIA DI SICUREZZA / CONSTRUCTION GALERIE DE SECURITE

PROGETTO DEFINITIVO 2006 / PROJET 2006

GALLERIA DI SICUREZZA / GALERIE DE SECURITE
ALIMENTAZIONE ELETTRICA / ALIMENTATION ELECTRIQUE
DISPOSIZIONE ST 1/20 LATO FRANCIA / DISPOSITION ST 1/20 COTE FRANCE
PIANTE - SEZIONE / VUES EN PLAN - COUPE

24.11.2006	GS	SI	No	Aggiornamento / Mise à jour	B
15.09.2006	GS	SI	No	6145.2-P-264A	A

Formato : 84x60 Scala : 1:50 No. L. F. No. Com.

Progettisti: Ing. Andrea Mordasini, Dott. Ing. Marco Russo - Lombardi SA
Collaborazione specialistica: Ing. Laudo Glarey, Ing. Urs Grässlin