



# PRESIDENZA DEL CONSIGLIO DEI MINISTRI

## MESSA IN SICUREZZA DEL SISTEMA ACQUEDOTTISTICO DEL PESCHIERA PER L'APPROVVIGIONAMENTO IDRICO DI ROMA CAPITALE E DELL'AREA METROPOLITANA

IL COMMISSARIO STRAORDINARIO ING. PhD MASSIMO SESSA

SUB COMMISSARIO ING.

**aceq**  
acqua  
ACEA ATO 2 SPA



### IL RESPONSABILE DEL PROCEDIMENTO

Ing. PhD Alessia Delle Site

### SUPPORTO AL RESPONSABILE DEL PROCEDIMENTO

Dott. Avv. Vittorio Gennari

Sig.ra Claudia Iacobelli

Ing. Barnaba Paglia

**aceq**  
Ingegneria  
e servizi



### CONSULENTE

Ing. Biagio Eramo

ELABORATO

A250PDS R008 1

COD. ATO2 AAM10118

DATA DICEMBRE 2021

SCALA

VARIE

Progetto di sicurezza e ammodernamento  
dell'approvvigionamento della città  
metropolitana di Roma

"Messa in sicurezza e ammodernamento del sistema  
idrico del Peschiera",

L.n.108/2021, ex DL n.77/2021 art. 44 Allegato IV

AGG. N.	DATA	NOTE	FIRMA
1	03/22	AGGIORNAMENTO ELABORATI CSLLPP	
2			
3			
4			
5			
6			

**Sottoprogetto**  
**NUOVO ACQUEDOTTO MARCIO – I LOTTO**  
**DAL MANUFATTO ORIGINE AL SIFONE CERASO**  
(con il finanziamento dell'Unione  
europea – Next Generation EU)

**PROGETTO DI FATTIBILITÀ TECNICA  
ED ECONOMICA**

### TEAM DI PROGETTAZIONE

#### CAPO PROGETTO

Ing. Angelo Marchetti

#### IDRAULICA

Ing. Eugenio Benedini

#### GEOLOGIA E IDROGEOLOGIA

Geol. Stefano Tosti

#### GEOTECNICA E STRUTTURE

Ing. Angelo Marchetti

#### ASPETTI AMBIENTALI

Ing. PhD Nicoletta Stracqualursi

Ing. Viviana Angeloro

#### ATTIVITÀ TECNICHE DI SUPPORTO

Geom. Stefano Francisci

#### ATTIVITÀ PATRIMONIALI

Geom. Fabio Pompei

#### Hanno collaborato:

Geom. Vito Di Paolo

#### Consulenti:

Dott. Archeologo Fabio


Turchetta

Dott. Archeologo Fabrizio

Minucci

RELAZIONE PREVENTIVA DELL'INTERESSE  
ARCHEOLOGICO


Allegato 8: Carta delle evidenze arch.  
lavoro Progetto TC1

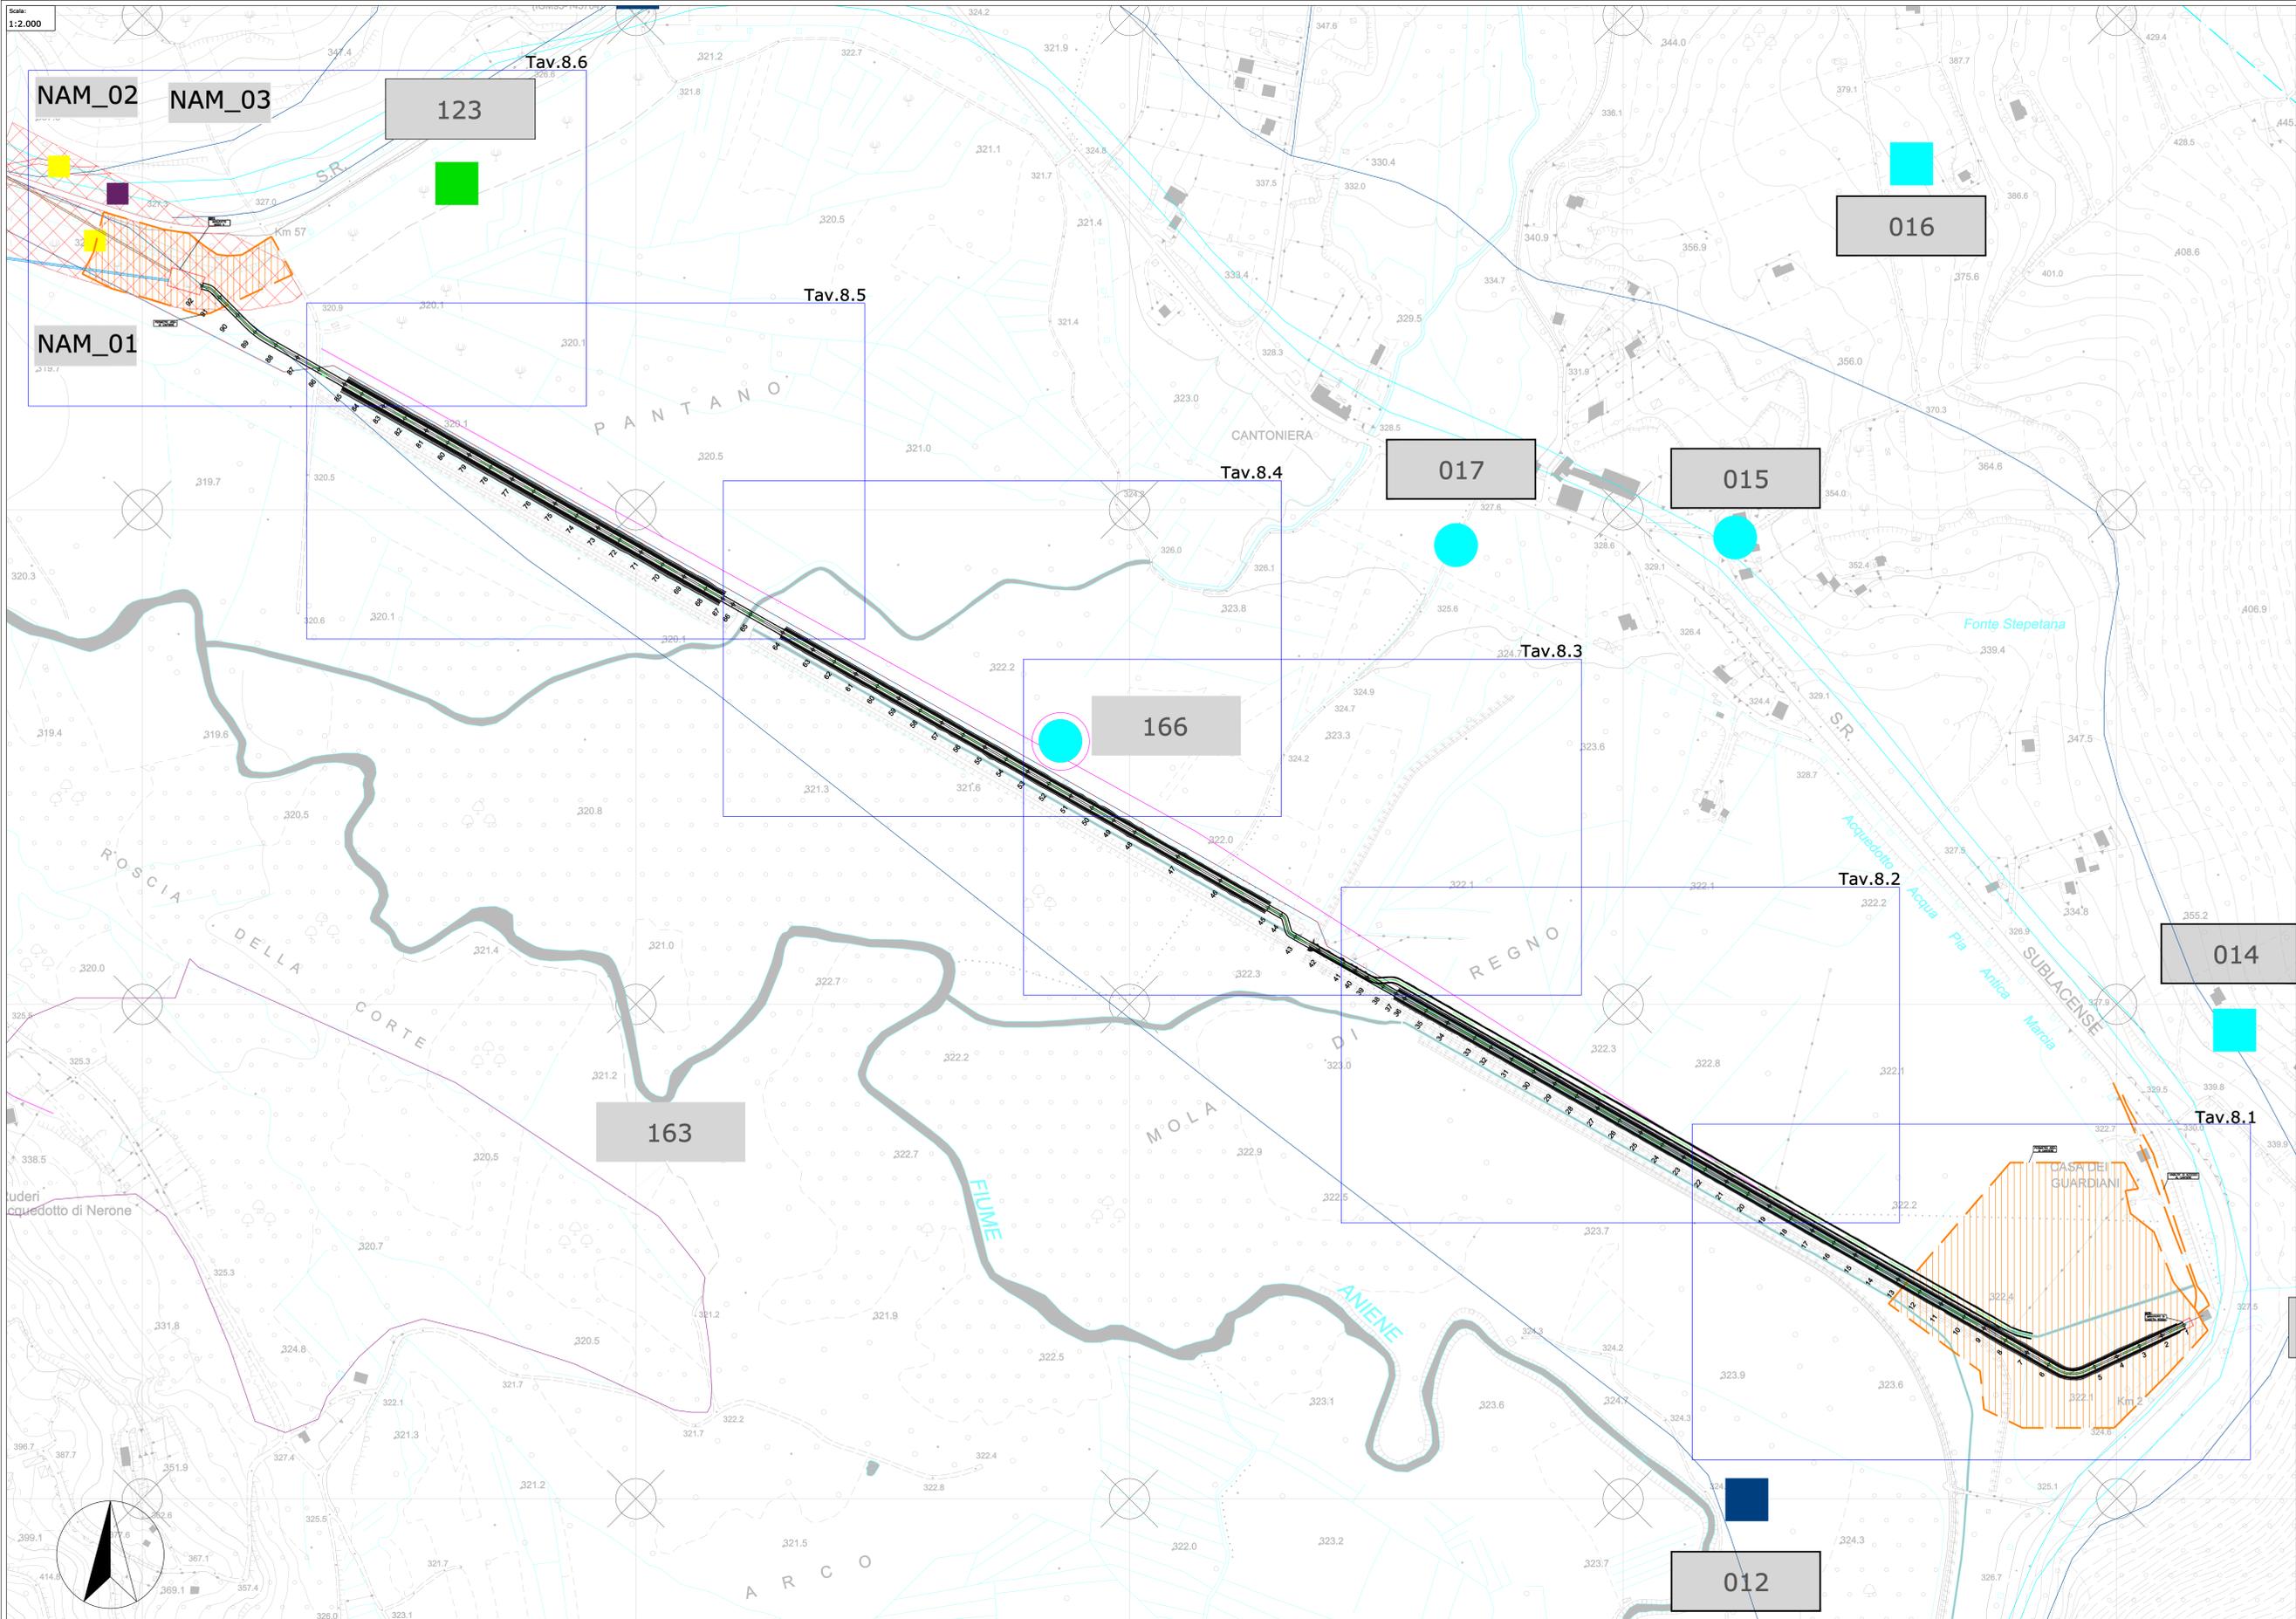

- LEGENDA**
- Percorso NAM
  - Limiti area oggetto di ricognizione
  - Limiti area oggetto di studio bibliografico

- 001 Codice sito
- incerto
- certo non georeferenziato
- △ georeferenziato
- area affioramento materiale archeologico
- strutture murarie
- tracciati viari
- tombe/necropoli
- infrastrutture idriche
- centro abitato antico
- iscrizioni
- sito vincolato

- NAM\_01 Codice segnalazione da Ricognizione 2020
- ▨ affioramento di materiali sporadici (Ricognizioni NAM 2020)
- materiali di età repubblicana
- materiali di età imperiale
- materiali di età medievale-rinascimentale
- Beni di insieme, vaste località con valore estetico tradizionale, bellezze panoramiche, (art. 136 del Dvvo 42/2004)
- Aree di interesse archeologico già individuate (art. 13 co. 3, lett. a L.R 24/1998)
- Aree di cantiere
- Viabilità di cantiere
- Manifesti

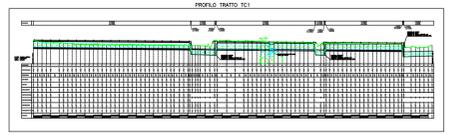

Soprintendenza Archeologia, Belle Arti e Paesaggio per la città Metropolitana di Roma, la provincia di Viterbo e l'Etruria  
 Meridionale Palazzo Patrizi Clementi  
 via Cavalletti n° 2, 00186 Roma

**Ministero**  
 dei beni e delle  
 attività culturali  
 e del turismo

Committente:

**acea** ACEA ATC2  
 GRUPPO ACEA S.p.A.  
 Piazzale Ostiense,2  
 00154 Roma

Lavori:  
 LAVORI DI SCAVO PER INDAGINI NEL SOTTOSUOLO - LOTTO 2  
 NUOVO ACQUEDOTTO MARCIO - Verifica preventiva dell'Interesse Archeologico

Impresa esecutrice:

**ARA**  
 società cooperativa  
 SIENA


Redazione:  
 Dott. Fabrizio Minucci  
 Dott. Massimo Pianigiani  
 Dott. Fabio Turchetta

Objetto:  
 Inquadramento generale TC1  
 Lavorazioni di progetto sovrapposte alla  
 carta delle evidenze archeologiche

Scala:  
 1:2.000

Data:  
 15/03/2022

Tavola N°:  
**8**

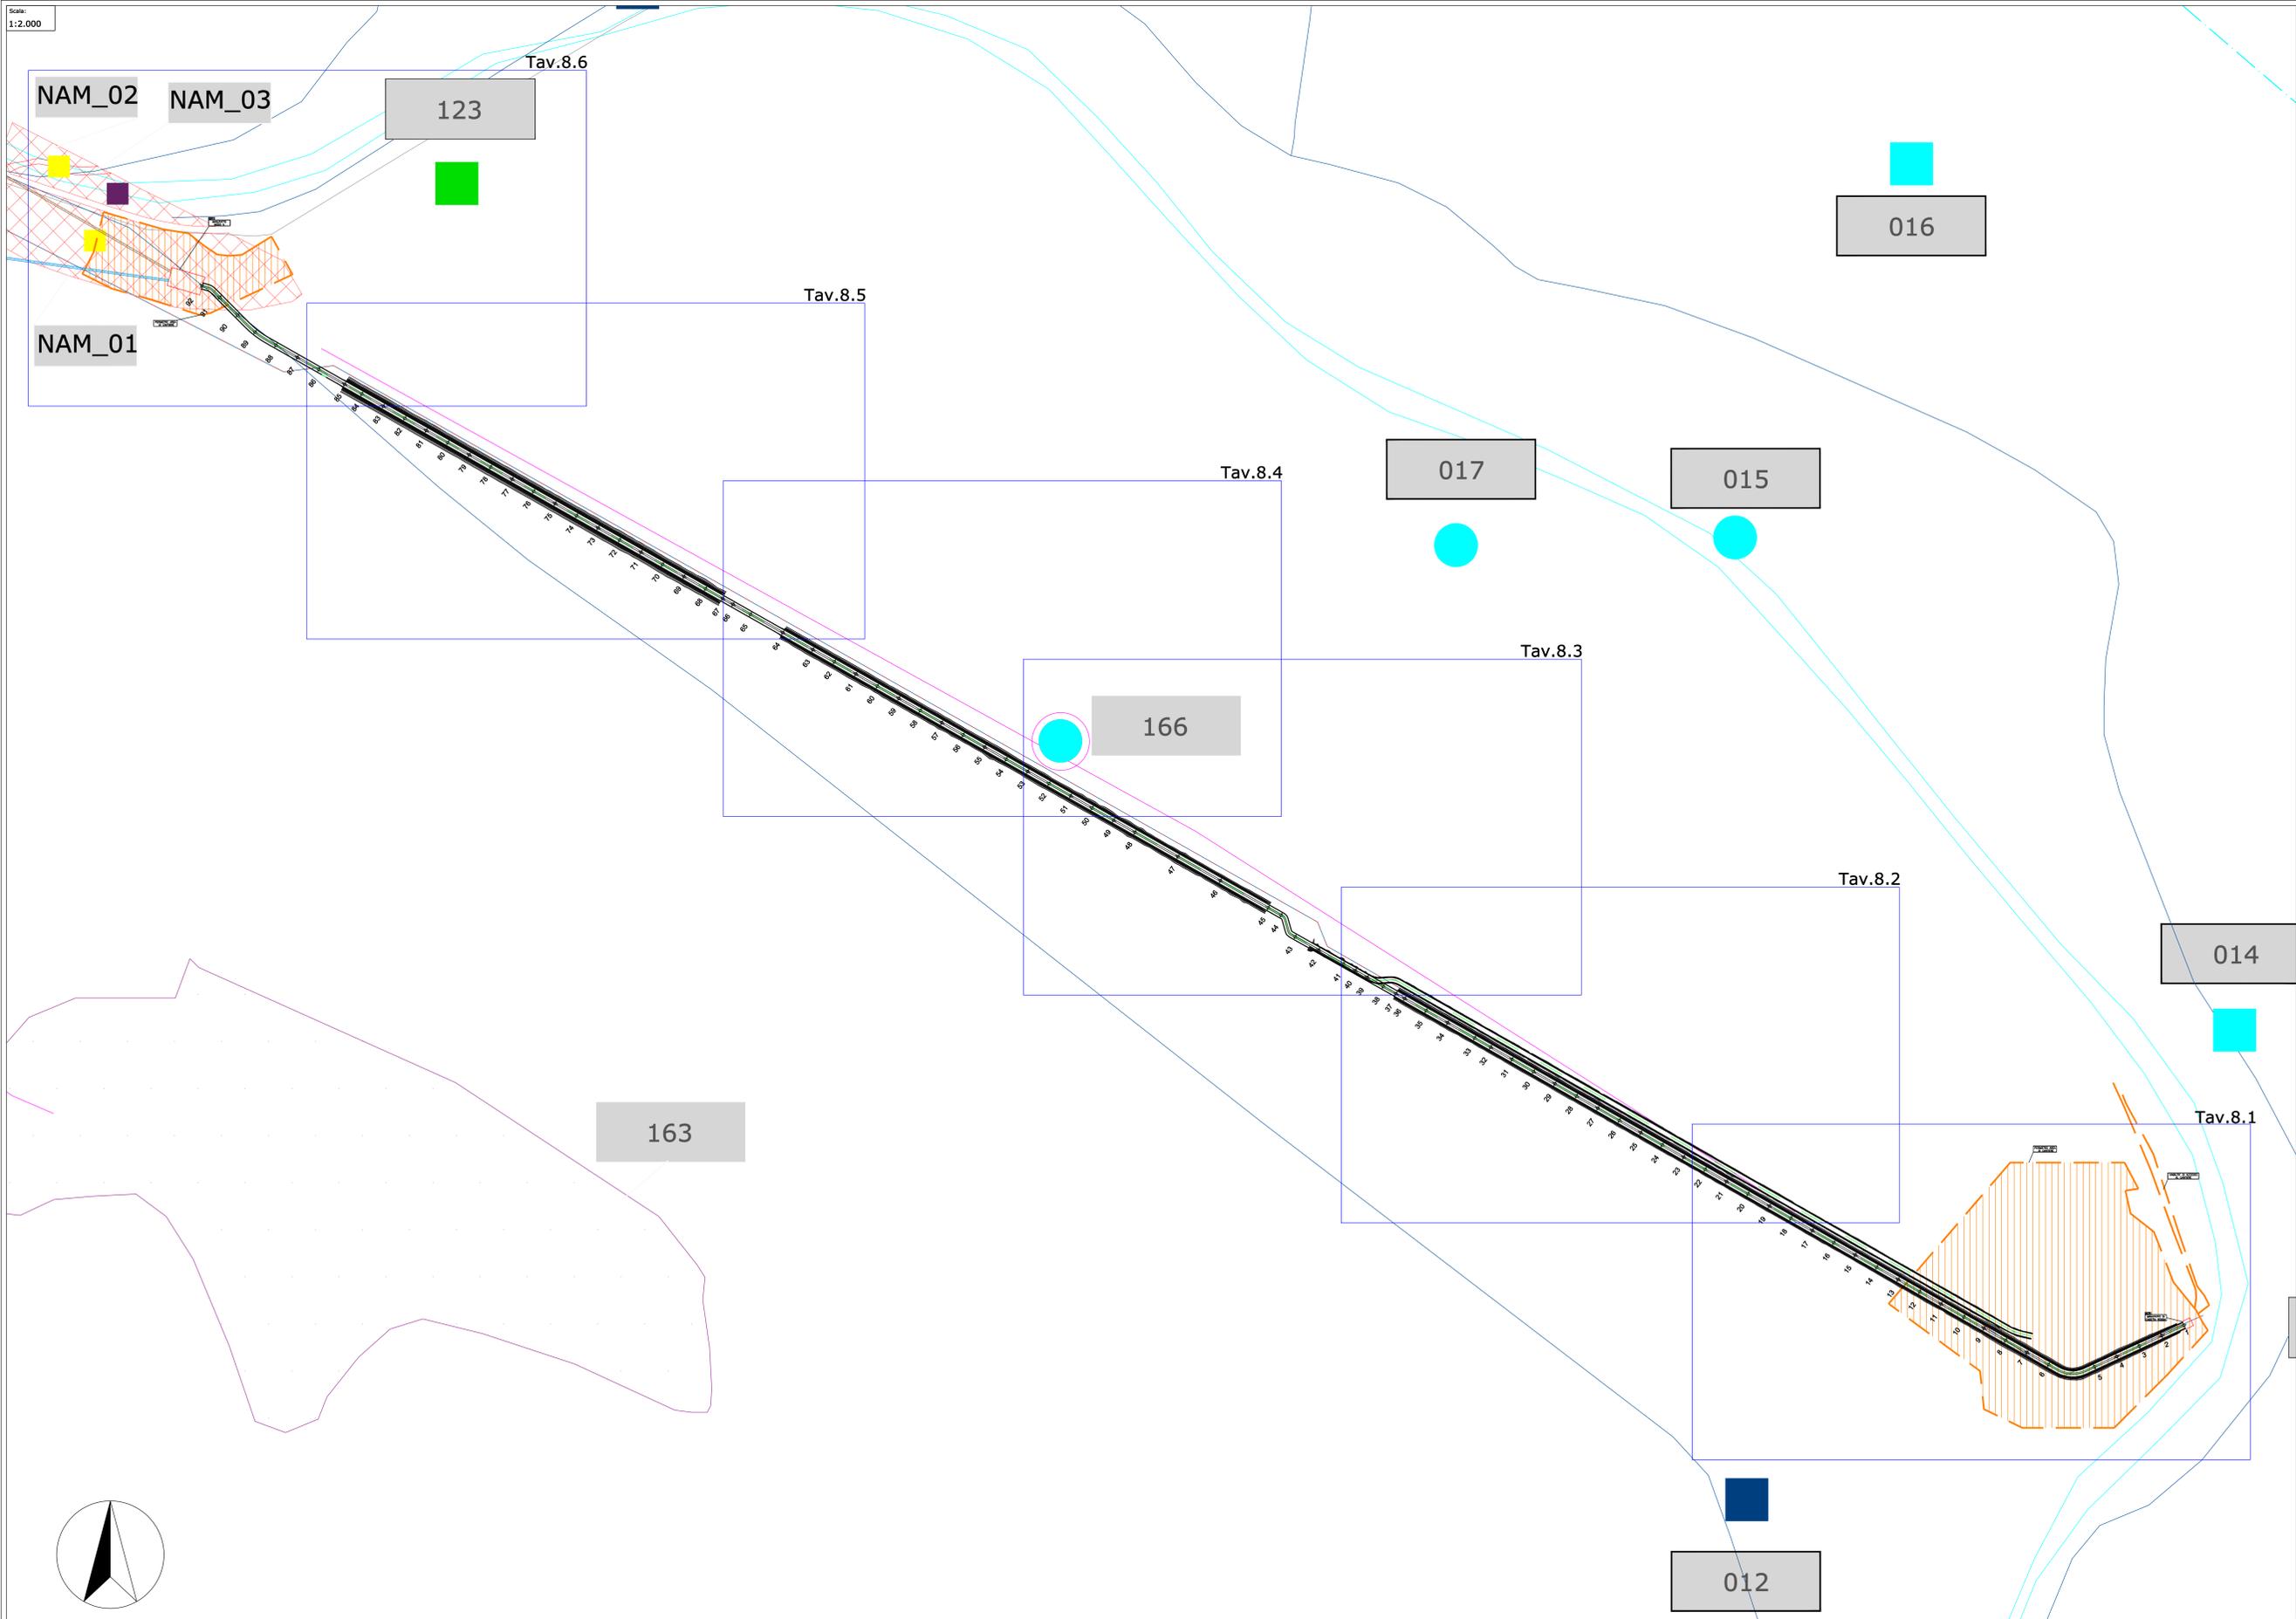

**LEGENDA**

- Percorso NAM
- Limiti area oggetto di ricognizione
- Limiti area oggetto di studio bibliografico


**Codice sito**

- incerto
- certo non georeferenziato
- georeferenziato

- area affioramento materiale archeologico
- strutture murarie
- tracciati viari
- tombe/necropoli
- infrastrutture idriche
- centro abitato antico
- iscrizioni
- sito vincolato

**Codice segnalazione da Ricognizione 2020**

- affioramento di materiali sporadici (Ricognizioni NAM 2020)
- materiali di età repubblicana
- materiali di età imperiale
- materiali di età medievale-rinascimentale
- Beni di insieme, vaste località con valore estetico tradizionale, bellezze panoramiche, (art. 136 del Dvvo 42/2004)
- Area di interesse archeologico già individuate (art. 13 co. 3, lett. a L.R. 24/1998)
- Area di cantiere
- Viabilità di cantiere
- Manufatti

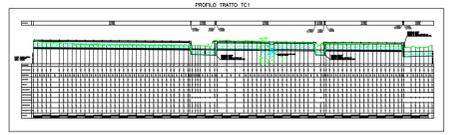

Soprintendenza Archeologia, Belle Arti e Paesaggio per la città Metropolitana di Roma, la provincia di Viterbo e l'Etruria  
 Meridionale Palazzo Patrizi Clementi  
 via Cavalletti n° 2, 00186 Roma

**Ministero dei beni e delle attività culturali e del turismo**

Committente:  
**aceia** ACEA ATO2 GRUPPO ACEA S.p.A.  
 Piazzale Ostiense, 2  
 00154 Roma

Lavori:  
 LAVORI DI SCAVO PER INDAGINI NEL SOTTOSUOLO - LOTTO 2  
 NUOVO ACQUEDOTTO MARCIO - Verifica preventiva dell'Interesse Archeologico

Impresa esecutrice:  
**ARA** società cooperativa archeologica SIENA

Redazione:  
 Dott. Fabrizio Minucci  
 Dott. Massimo Pianigiani  
 Dott. Fabio Turchetta

Oggetto:  
 Inquadramento generale TC1  
 Lavorazioni di progetto sovrapposte alla carta delle evidenze archeologiche

Scale:  
 1:2.000




Data:  
 15/03/2022

Tavola N.º:  
**8a**





PROFILO TRATTO TC1

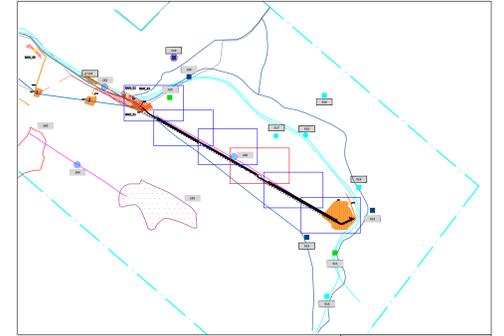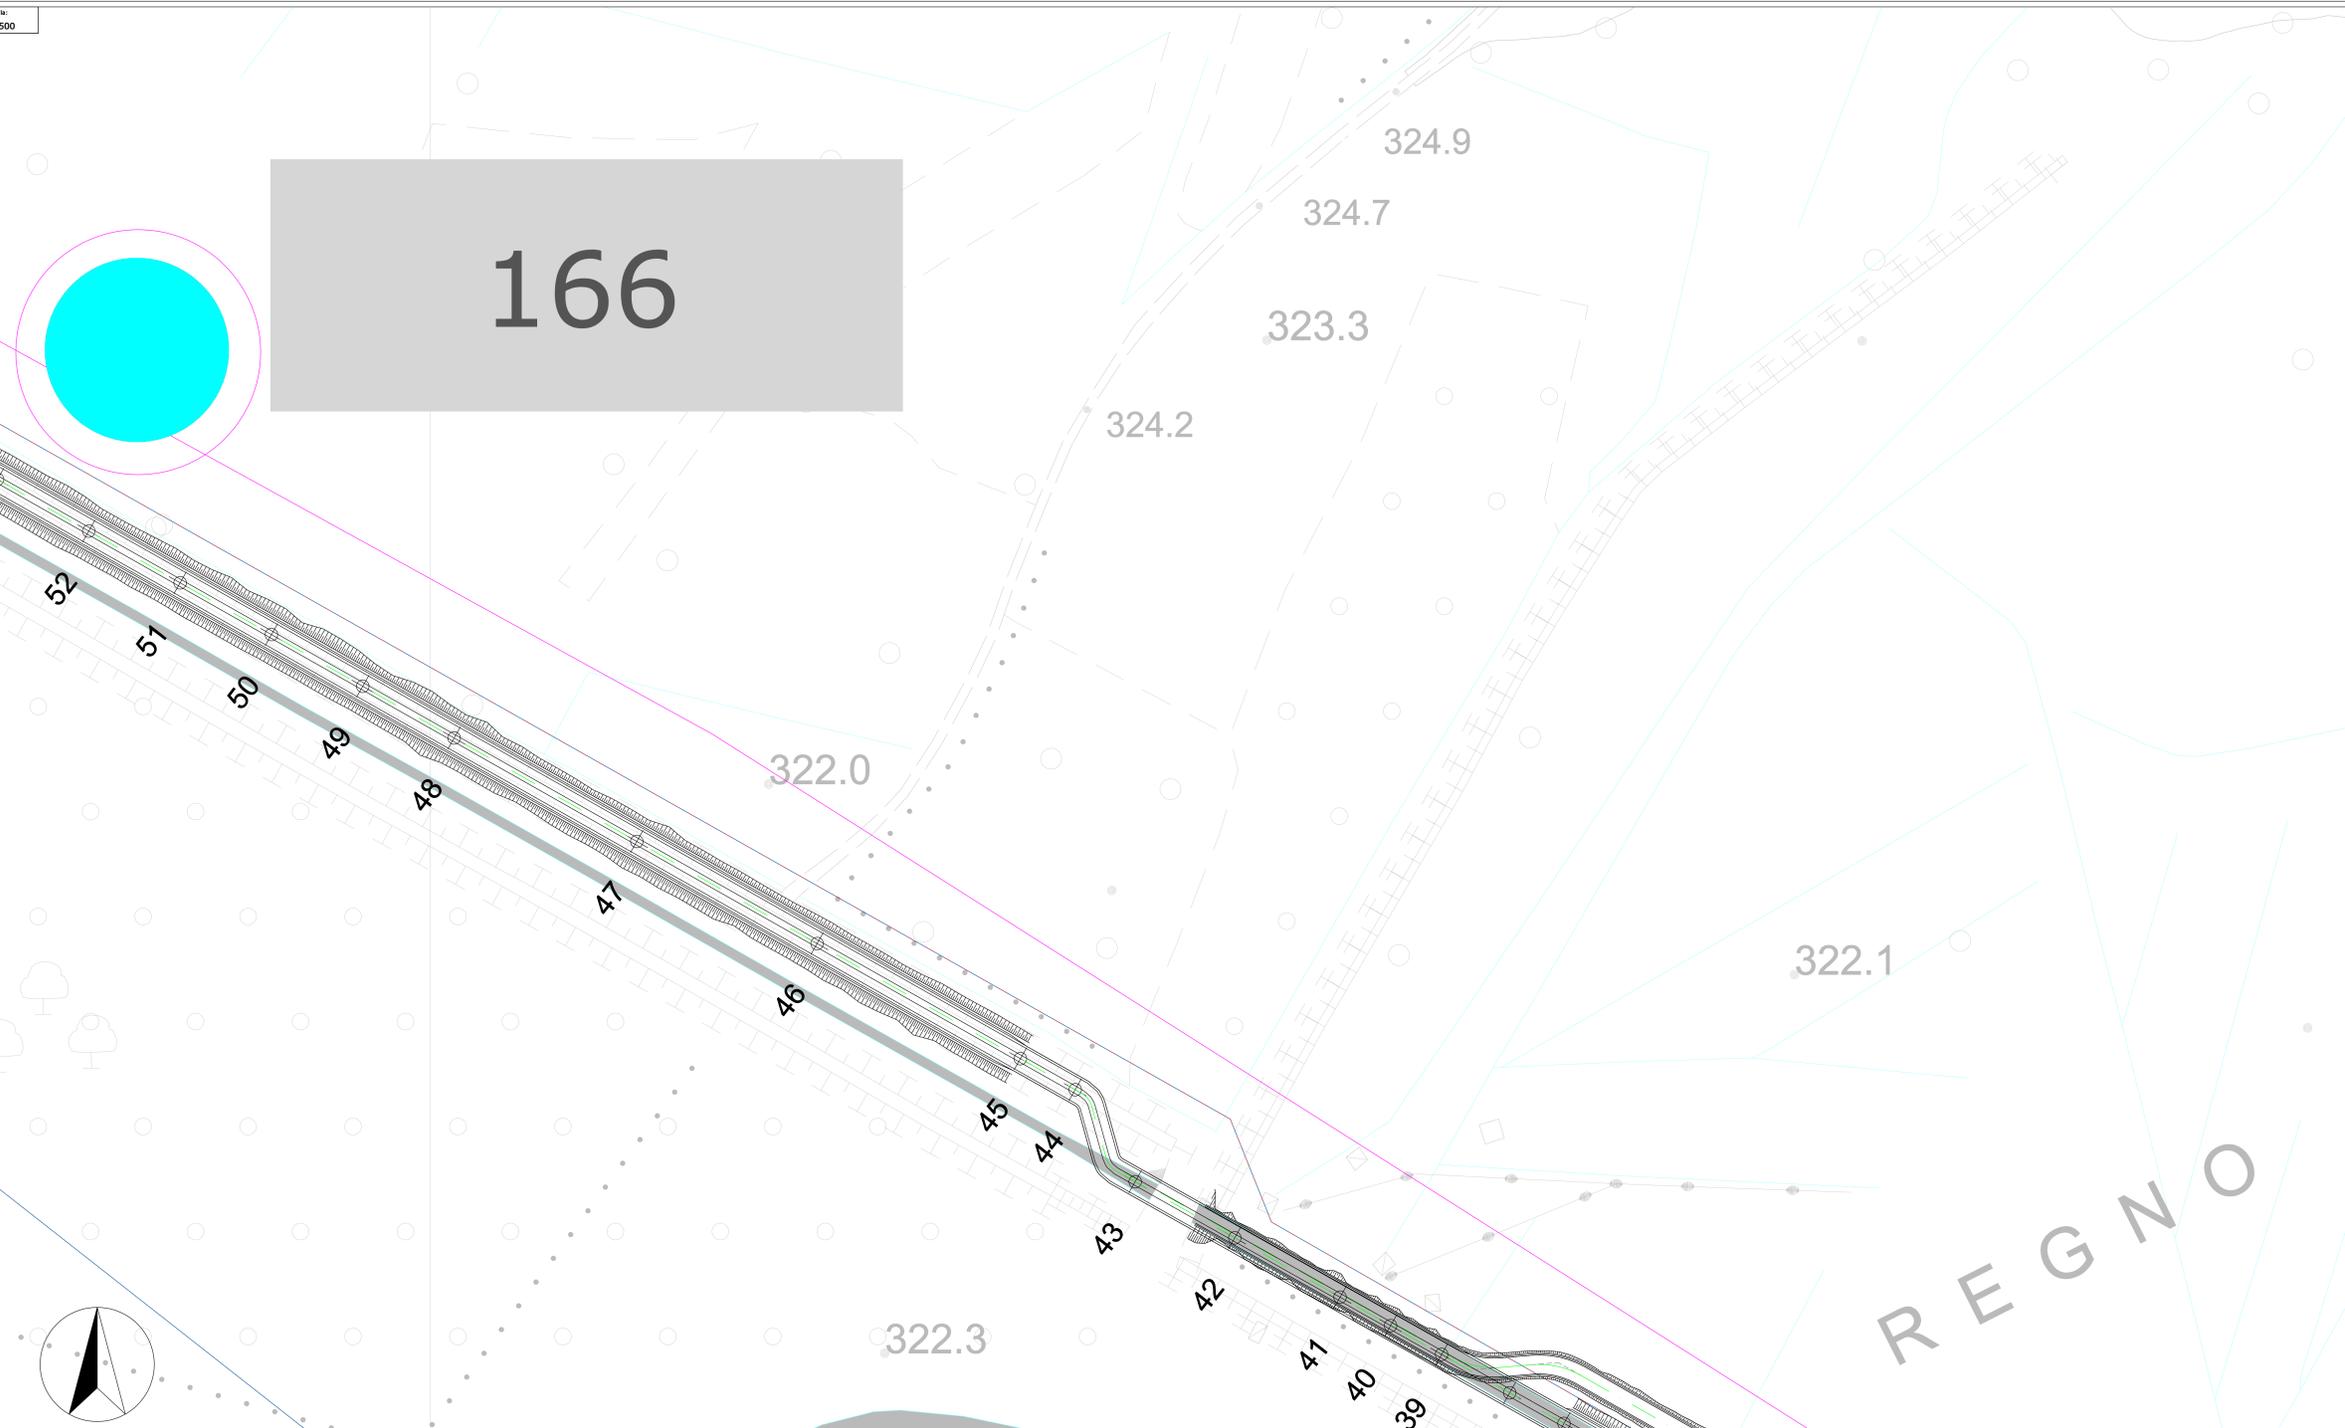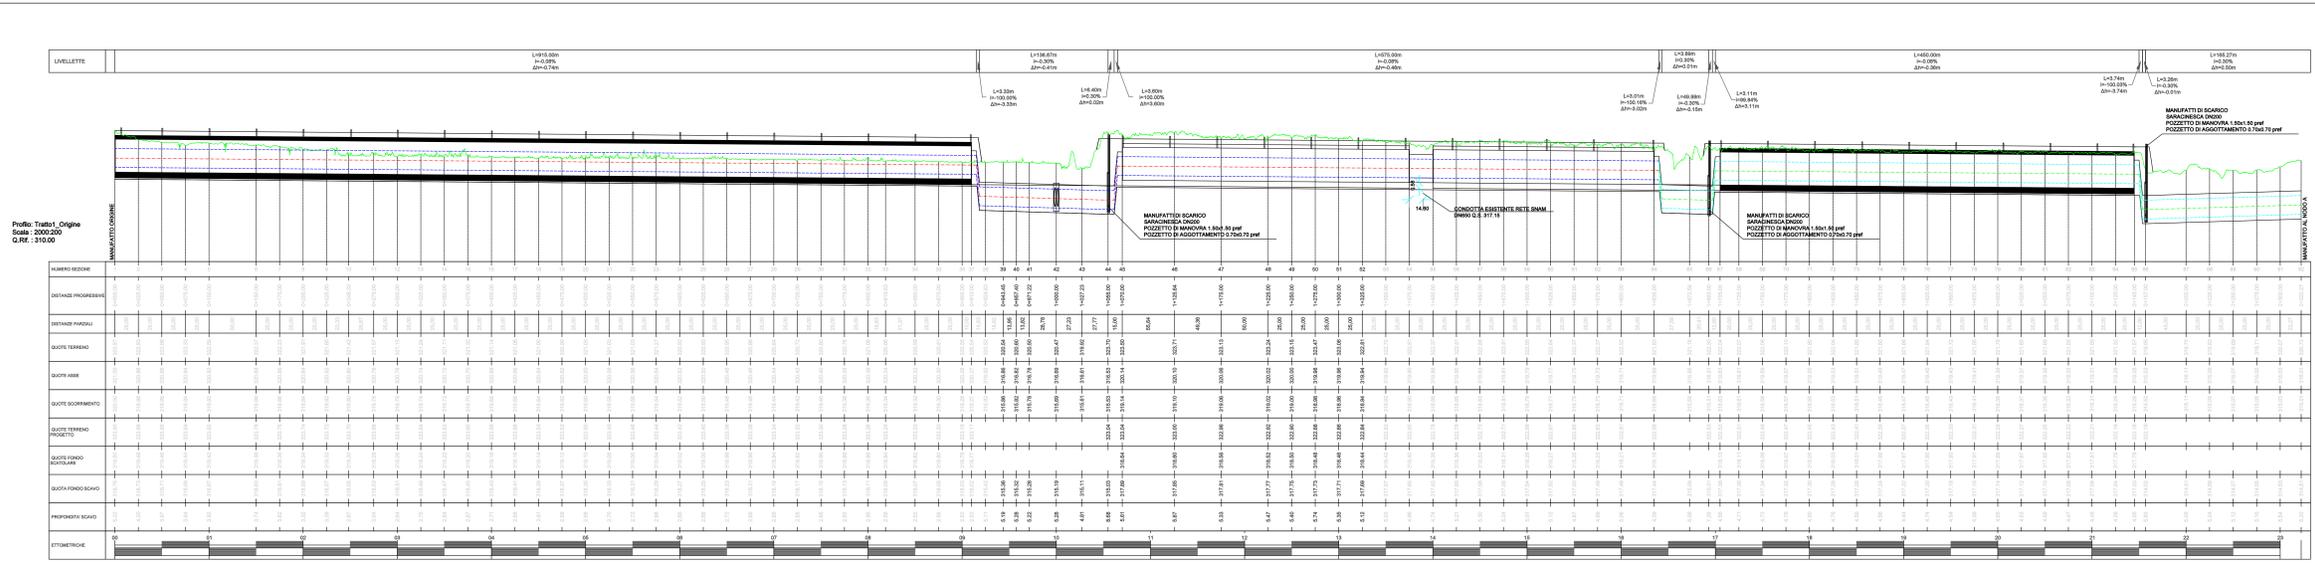

**LEGENDA**

- Percorso NAM
- Limiti area oggetto di ricognizione
- Limiti area oggetto di studio bibliografico

**Codice sito**

- incerto
- certo non georeferenziato
- area affioramento materiale archeologico
- strutture murarie
- traccati viari
- tombe/necropoli
- infrastrutture idriche
- centro abitato antico
- iscrizioni
- sito vincolato

**affioramento di materiali sporadici (Ricognizioni NAM 2020)**

- materiali di età repubblicana
- materiali di età imperiale
- materiali di età medievale-finesecolare

**Codice segnalazione da Ricognizione 2020**

- Bari di insieme, vaste località con valore estetico tradizionale, bellezze panoramiche, (art. 136 del Dvto 43/2004)
- Area di interesse archeologico già individuata (art. 13 co. 3, let. a L.R. 24/1998)
- Area di cantiere
- Viabilità di cantiere
- Manufatti
- Pozzo

Soprintendenza Archeologia, Belle Arti e Paesaggio per la città Metropolitana di Roma, la provincia di Viterbo e l'Etruria  
 Meridionale Palazzone Patrizi Clementi  
 via Cavalotti n° 2, 00186 Roma

**Ministero dei beni e delle attività culturali e del turismo**

Comittente:  
**acea** ACEA ATO2 GRUPPO ACEA S.p.A. Piazzale Caltanissetta, 2 00154 Roma

Lavori:  
 LAVORI DI SCAVO PER INDAGINI NEL SOTTOSUOLO - LOTTO 2 NUOVO ACQUEDOTTO MARCIO - Verifica preventiva dell'interesse Archeologico

Impresa esecutrice:  
**ARA** società cooperativa archeologica SIENA

Redazione:  
 Dott. Fabrizio Minucci  
 Dott. Massimo Pianigiani  
 Dott. Fabio Turchetta

Oggetto: TC1 con quote di scavo sovrapposto alla carta delle evidenze archeologiche




Scala: 1:500  
 1:2.000

Data: 15/03/2022

Tracce N.: **8.3**



PROFILO TRATTO TC1

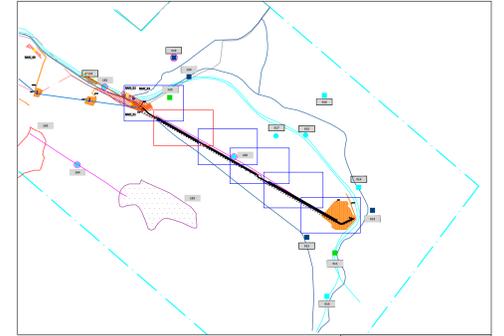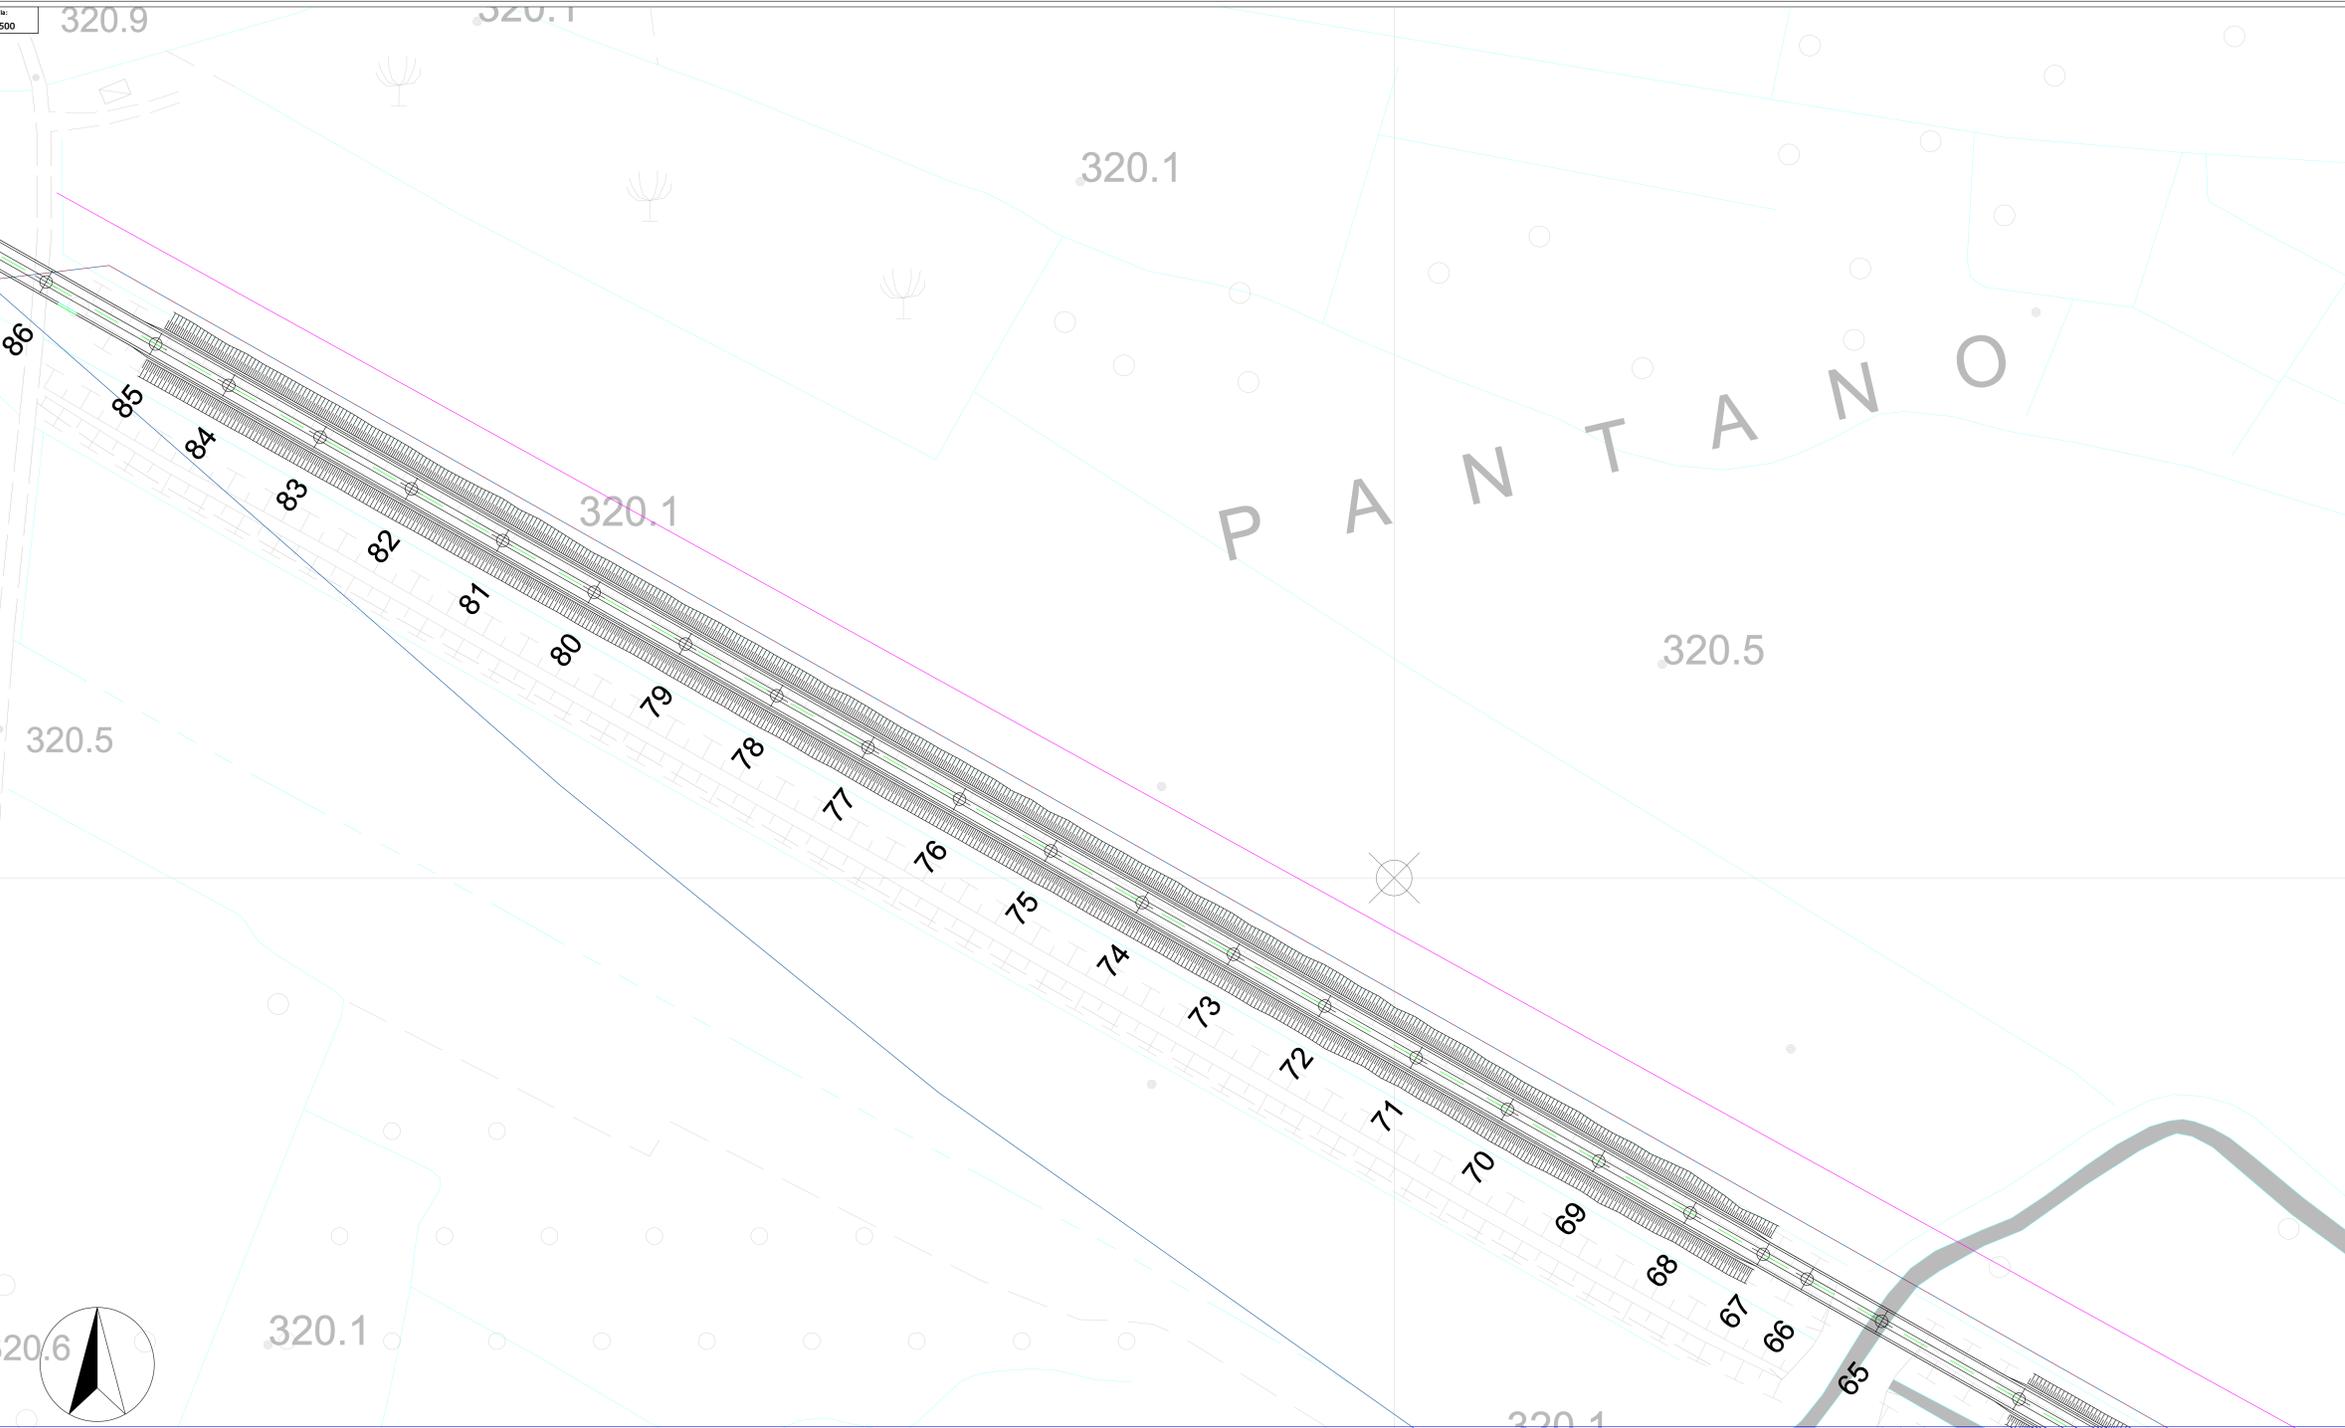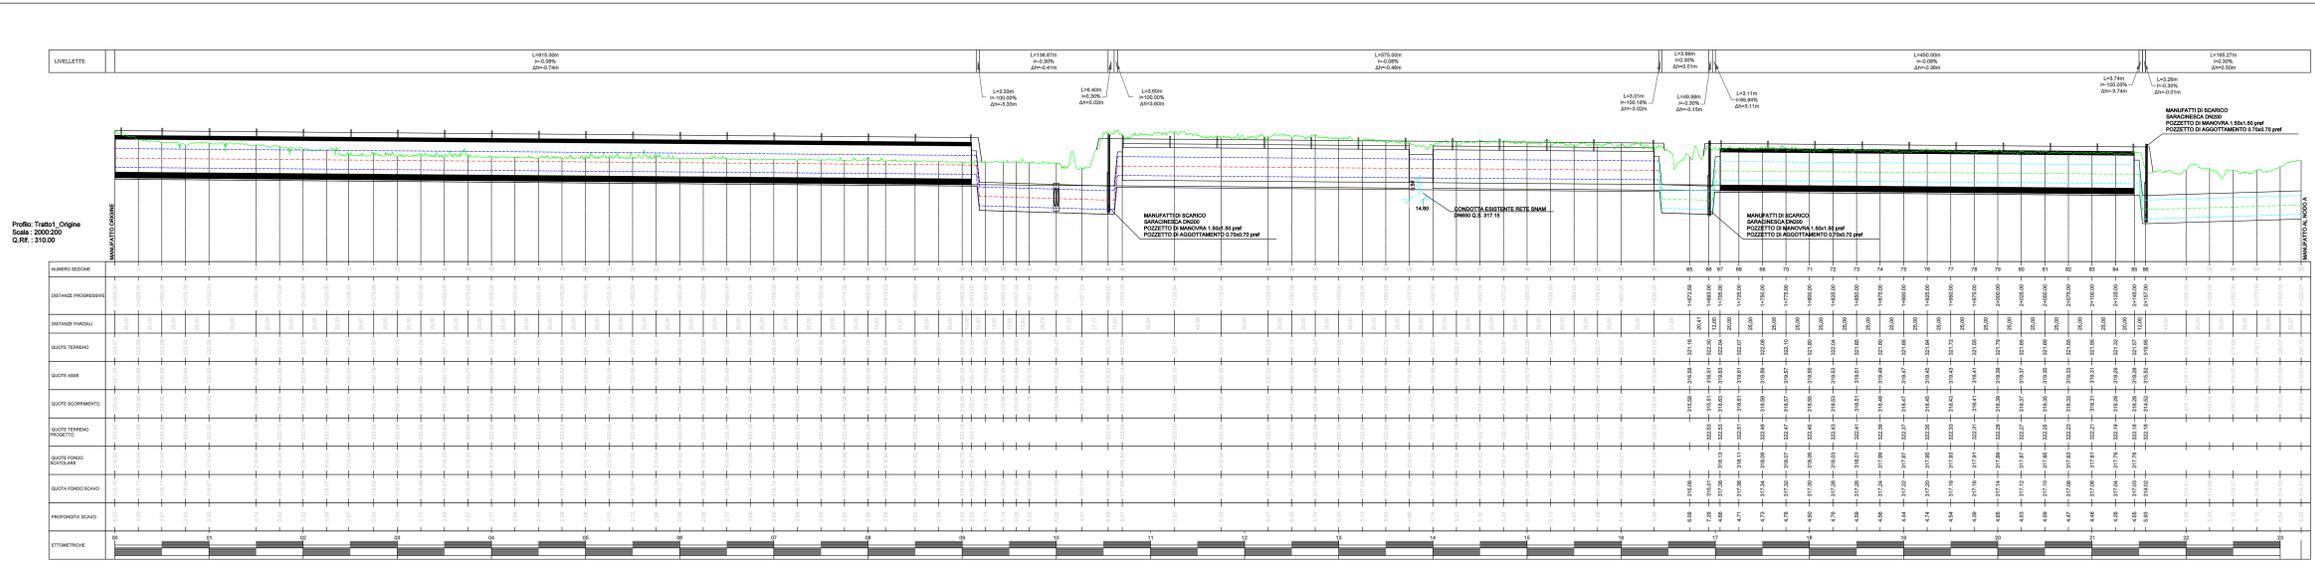

**LEGENDA**

- Percorso NAM
- Limiti area oggetto di ricognizione
- Limiti area oggetto di studio bibliografico
- Codice sito: incerto, certo non georeferenziato, georeferenziato
- area affioramento materiale archeologico
- tracce viarie
- tombe/necropoli
- infrastrutture idriche
- centro abitato antico
- iscrizioni
- sito vincolato
- affioramento di materiali sporadici (Ricognizioni NAM 2020)
- materiali di età repubblicana
- materiali di età imperiale
- materiali di età medievale-finesecolare
- Codice segnalazione da Ricognizione 2020
- Bari di insieme, vaste località con valore estetico tradizionale, bellezze panoramiche, (art. 136 del Dvto 43/2004)
- Area di interesse archeologico già individuata (art. 13 co. 3, let. a L.R. 24/1998)
- Area di cantiere
- Viabilità di cantiere
- Manufatti
- Pozzo

Soprintendenza Archeologia, Belle Arti e Paesaggio per la città Metropolitana di Roma, la provincia di Viterbo e l'Etruria  
 Meridionale Palazzo Patrizi Clementi  
 via Cavalletti n° 2, 00186 Roma

**Ministero dei beni e delle attività culturali e del turismo**

MTBACI

Committente: ACEA ATO2 GRUPPO ACEA S.p.A. Piazzale Caltanissetta, 2 00154 Roma

Lavori: LAVORI DI SCAVO PER INDAGINI NEL SOTTOSUOLO - LOTTO 2 NUOVO ACQUEDOTTO MARCIO - Verifica preventiva dell'interesse Archeologico

Impresa esecutrice: società cooperativa archeologica ARA SIENA

Redazione: Dott. Fabrizio Minucci, Dott. Massimo Pianigiani, Dott. Fabio Turchetta

Oggetto: TC1 con quote di scavo sovrapposto alla carta delle evidenze archeologiche




Scala: 1:500, 1:2.000

Data: 15/03/2022

Tracce N.: 8.5



PROFILO TRATTO TC1

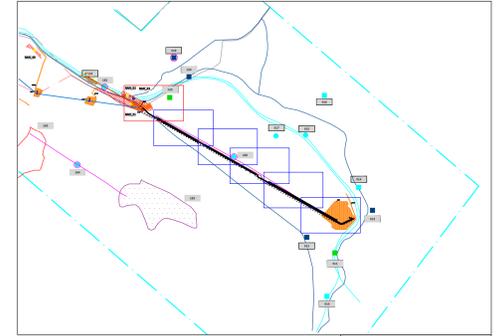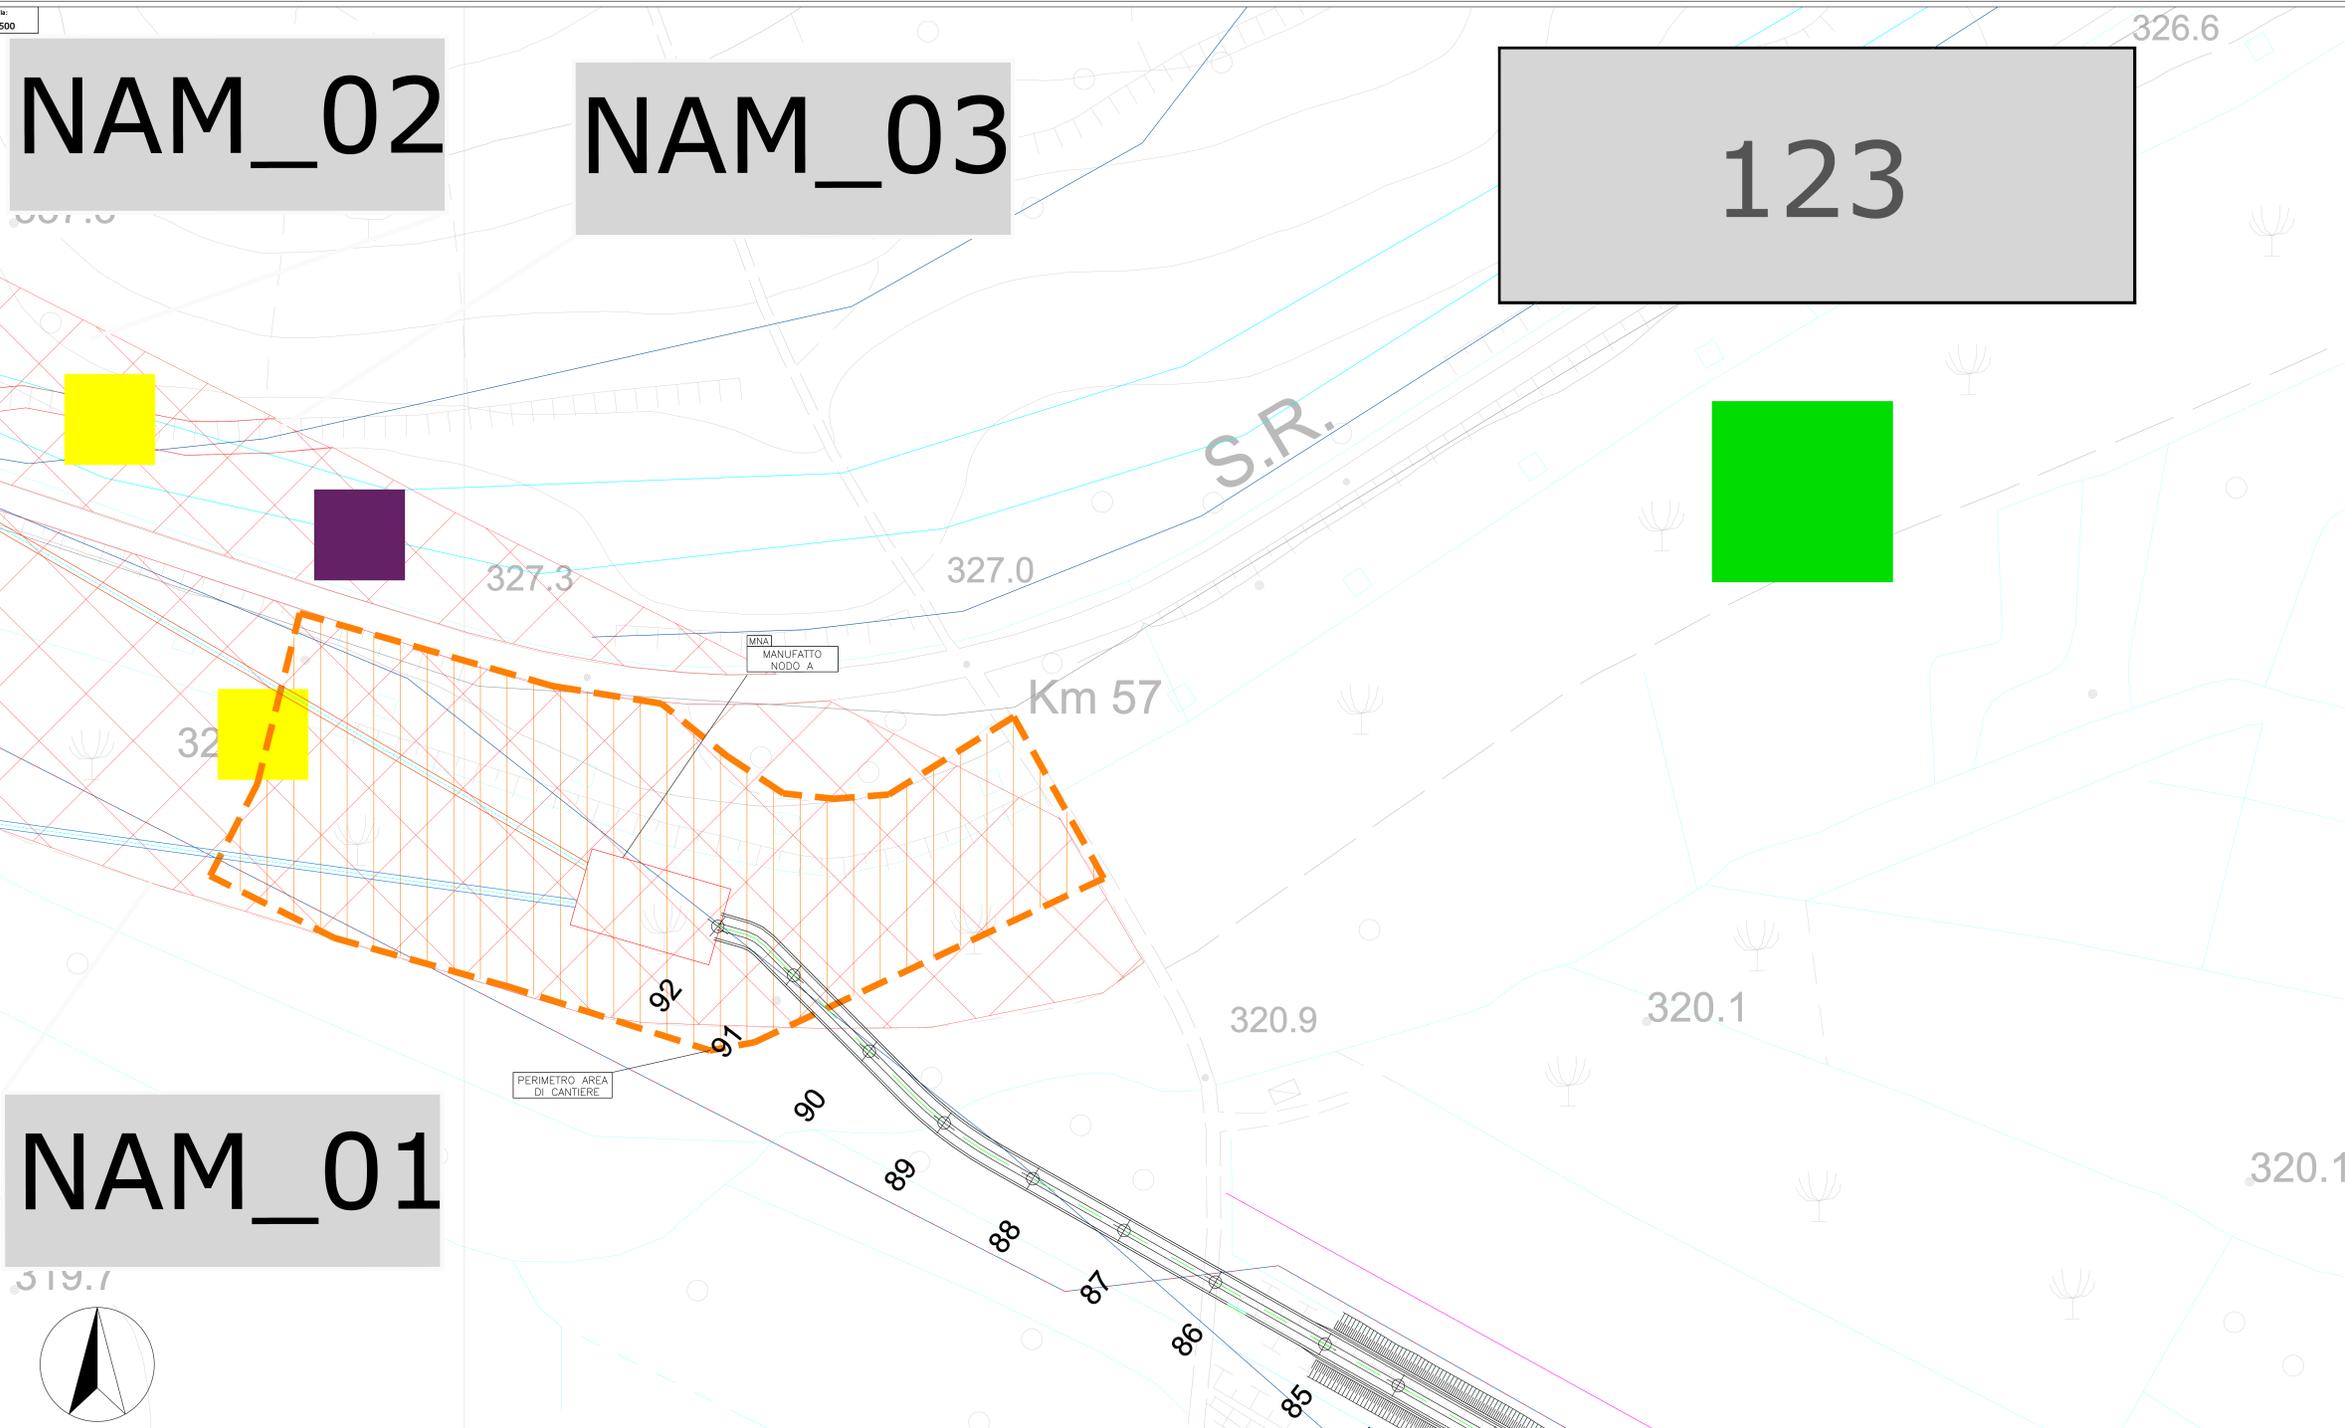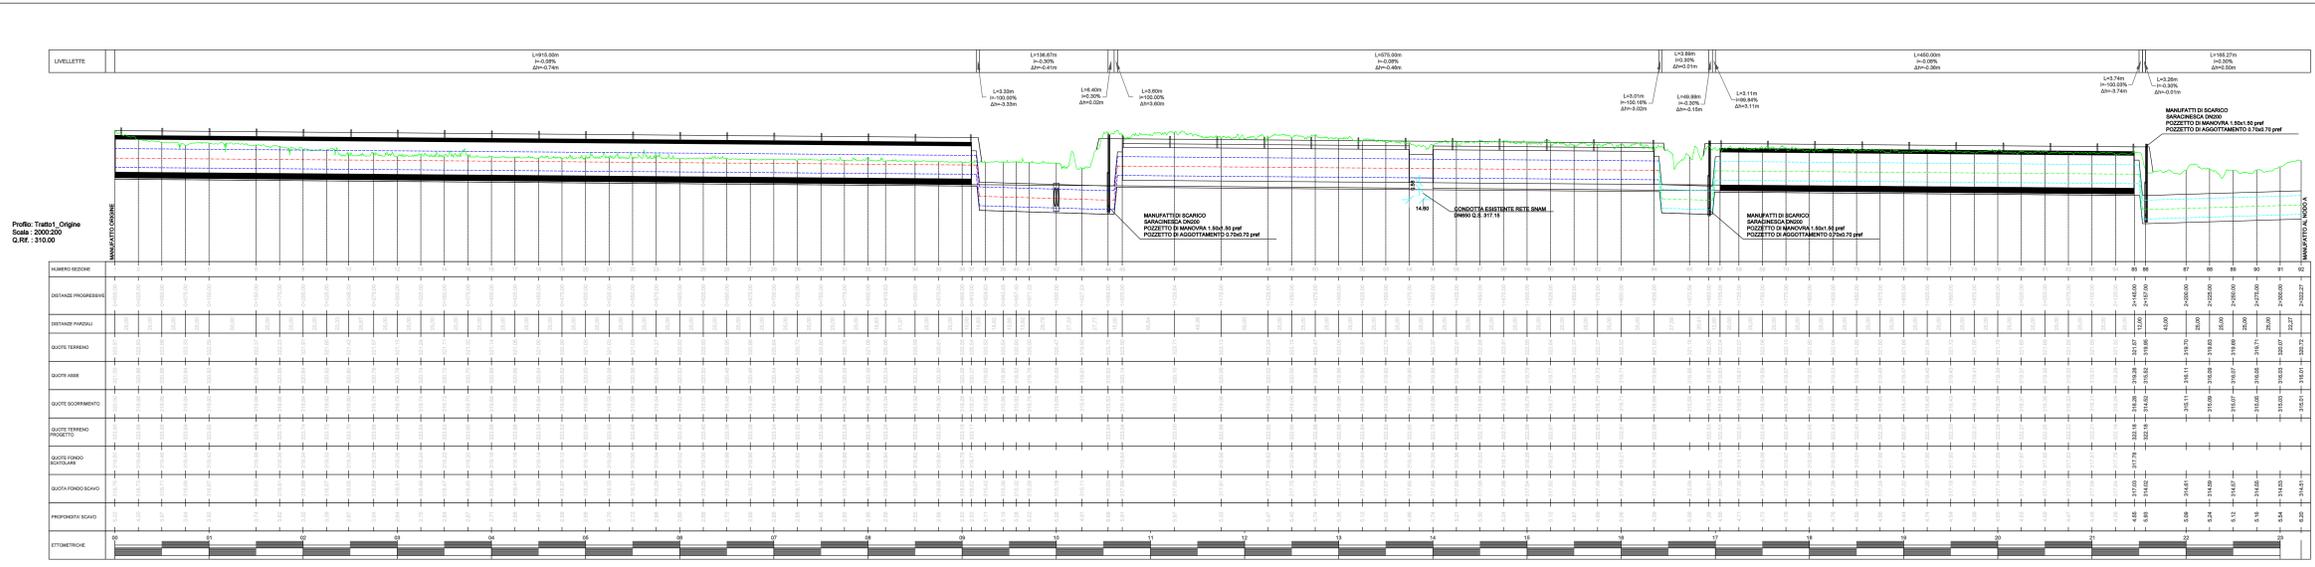

**LEGENDA**

- Percorso NAM
- Limiti area oggetto di ricognizione
- Limiti area oggetto di studio bibliografico

**Codice sito**

- incerto
- certo non georeferenziato
- area affioramento materiale archeologico
- tracce viarie
- tombe/necropoli
- infrastrutture idriche
- centro abitato antico
- iscrizioni
- sito vincolato

**Codice segnalazione da Ricognizione 2020**

- Bari di insieme, vaste località con valore estetico tradizionale, bellezze panoramiche, (art. 136 del Dvto 43/2004)
- Area di interesse archeologico già individuata (art. 13 co. 3, let. a L.R. 24/1998)
- Area di cantiere
- Viabilità di cantiere
- Manufatti
- Pozzo

**affioramento di materiali sporadici (Ricognizioni NAM 2020)**

- materiali di età repubblicana
- materiali di età imperiale
- materiali di età medievale-finescimentale

Soprintendenza Archeologia, Belle Arti e Paesaggio per la città Metropolitana di Roma, la provincia di Viterbo e l'Etruria  
 Meridionale Palazzo Patrizi Clementi  
 via Cavalletti n° 2, 00186 Roma

**Ministero dei beni e delle attività culturali e del turismo**

Comittente:  
**acea** ACEA ATO2 GRUPPO ACEA S.p.A. Piazzale Ostiense, 2 00154 Roma

Lavori:  
 LAVORI DI SCAVO PER INDAGINI NEL SOTTOSUOLO - LOTTO 2 NUOVO ACQUEDOTTO MARCIO - Verifica preventiva dell'interesse Archeologico

Impresa esecutrice:  
**ARA** società cooperativa archeologica SIENA

Redazione:  
 Dott. Fabrizio Minucci  
 Dott. Massimo Pianigiani  
 Dott. Fabio Turchetta

OGGETTO:  
 TC1 con quote di scavo sovrapposto alla carta delle evidenze archeologiche

Scala:  
 1:500  
 1:2.000

Data:  
 15/03/2022

Traccia N.:  
**8.6**