



PLANIMETRIA GENERALE  
SCALA 1:500

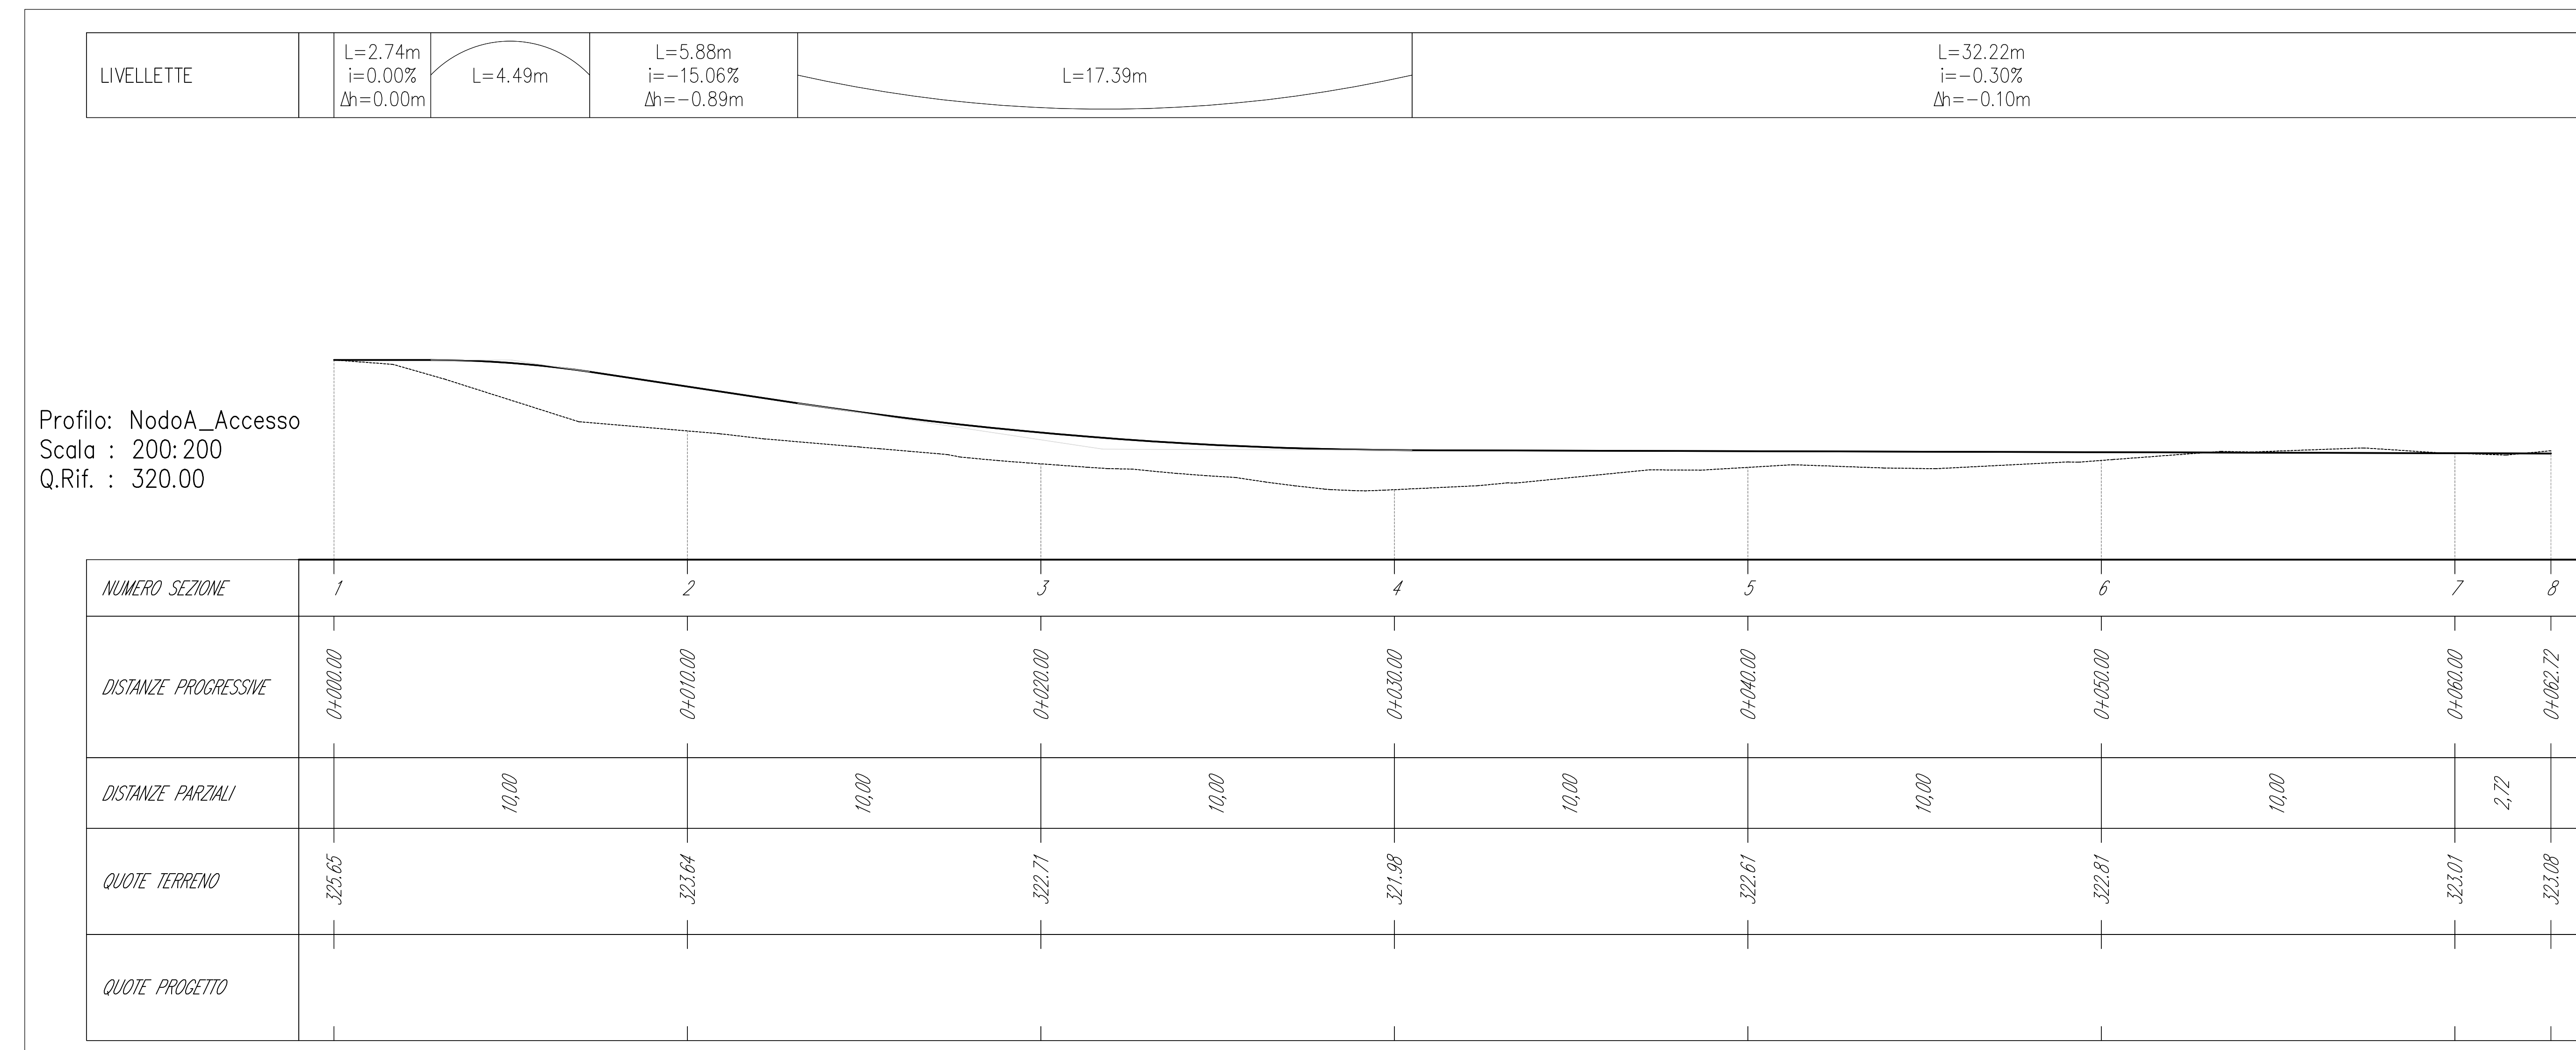


Profilo: NodoA\_Accesso  
Scala : 200:200  
Q.Rif. : 320.00

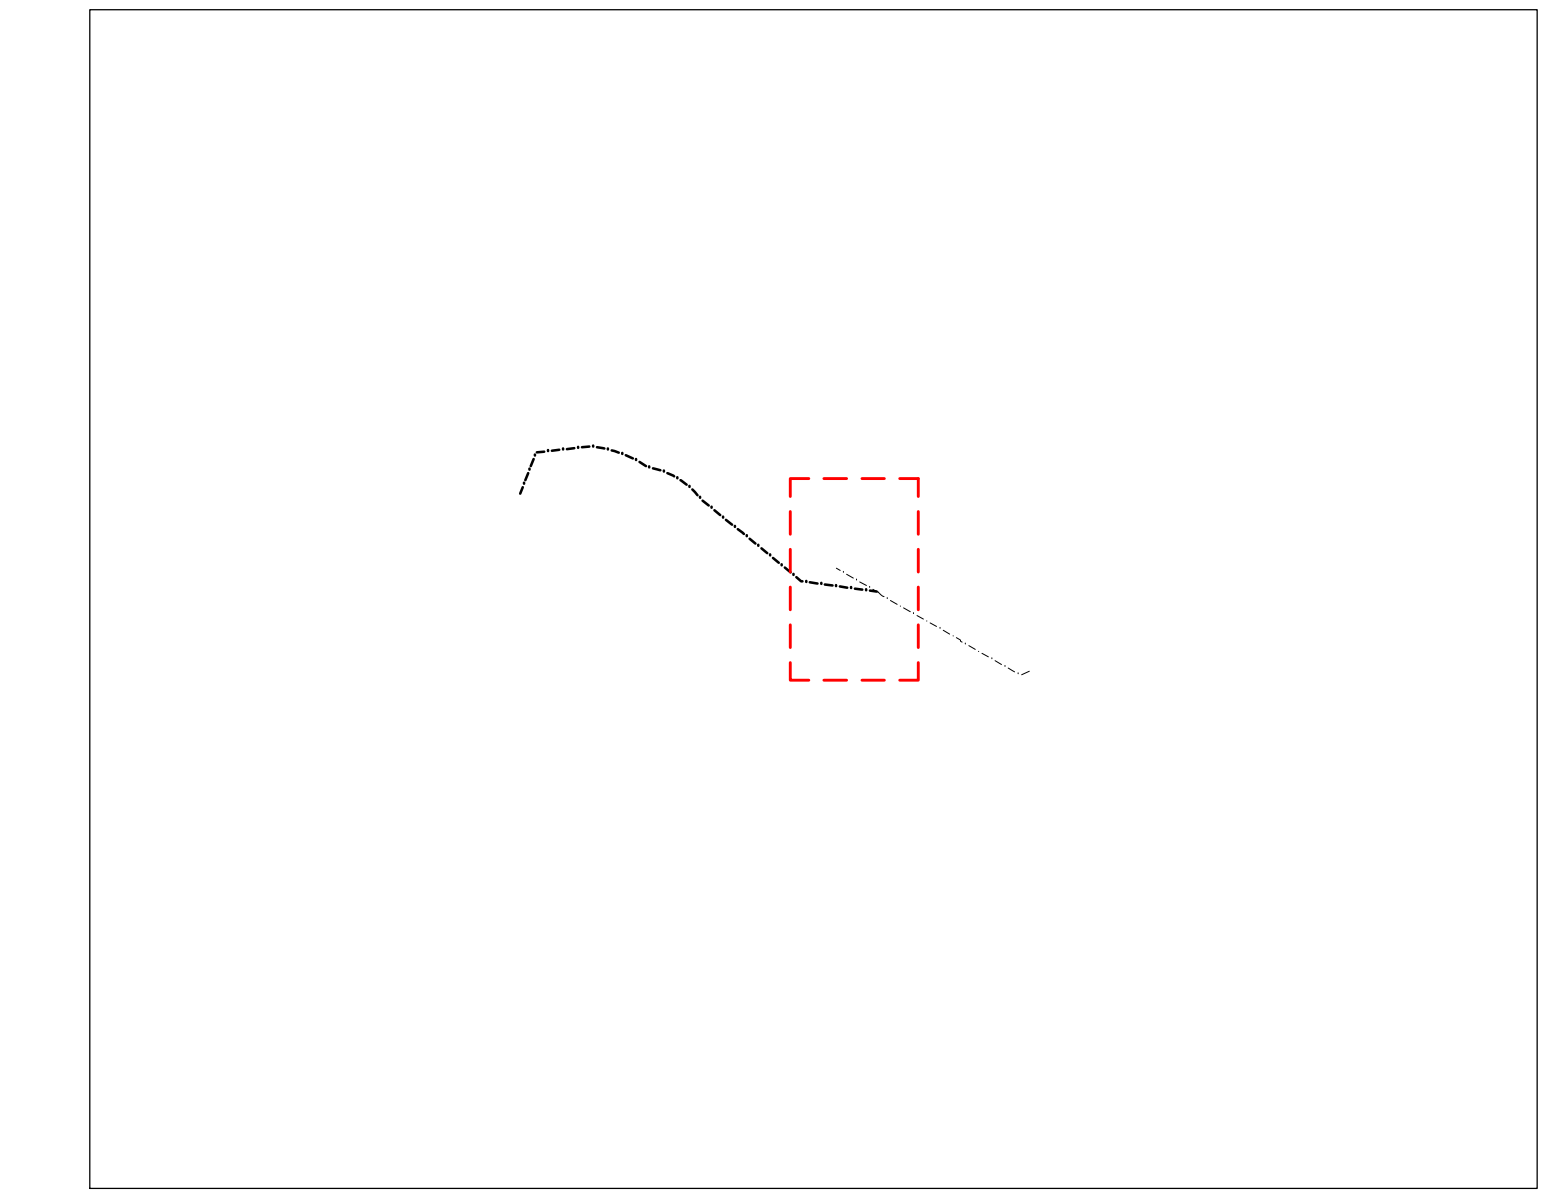


QUADRO D'UNIONE


NodoA\_Accesso - Sez. 1 - Progr. 0+000.00  
Scala 1:200  
Q.Rif. 320.00m

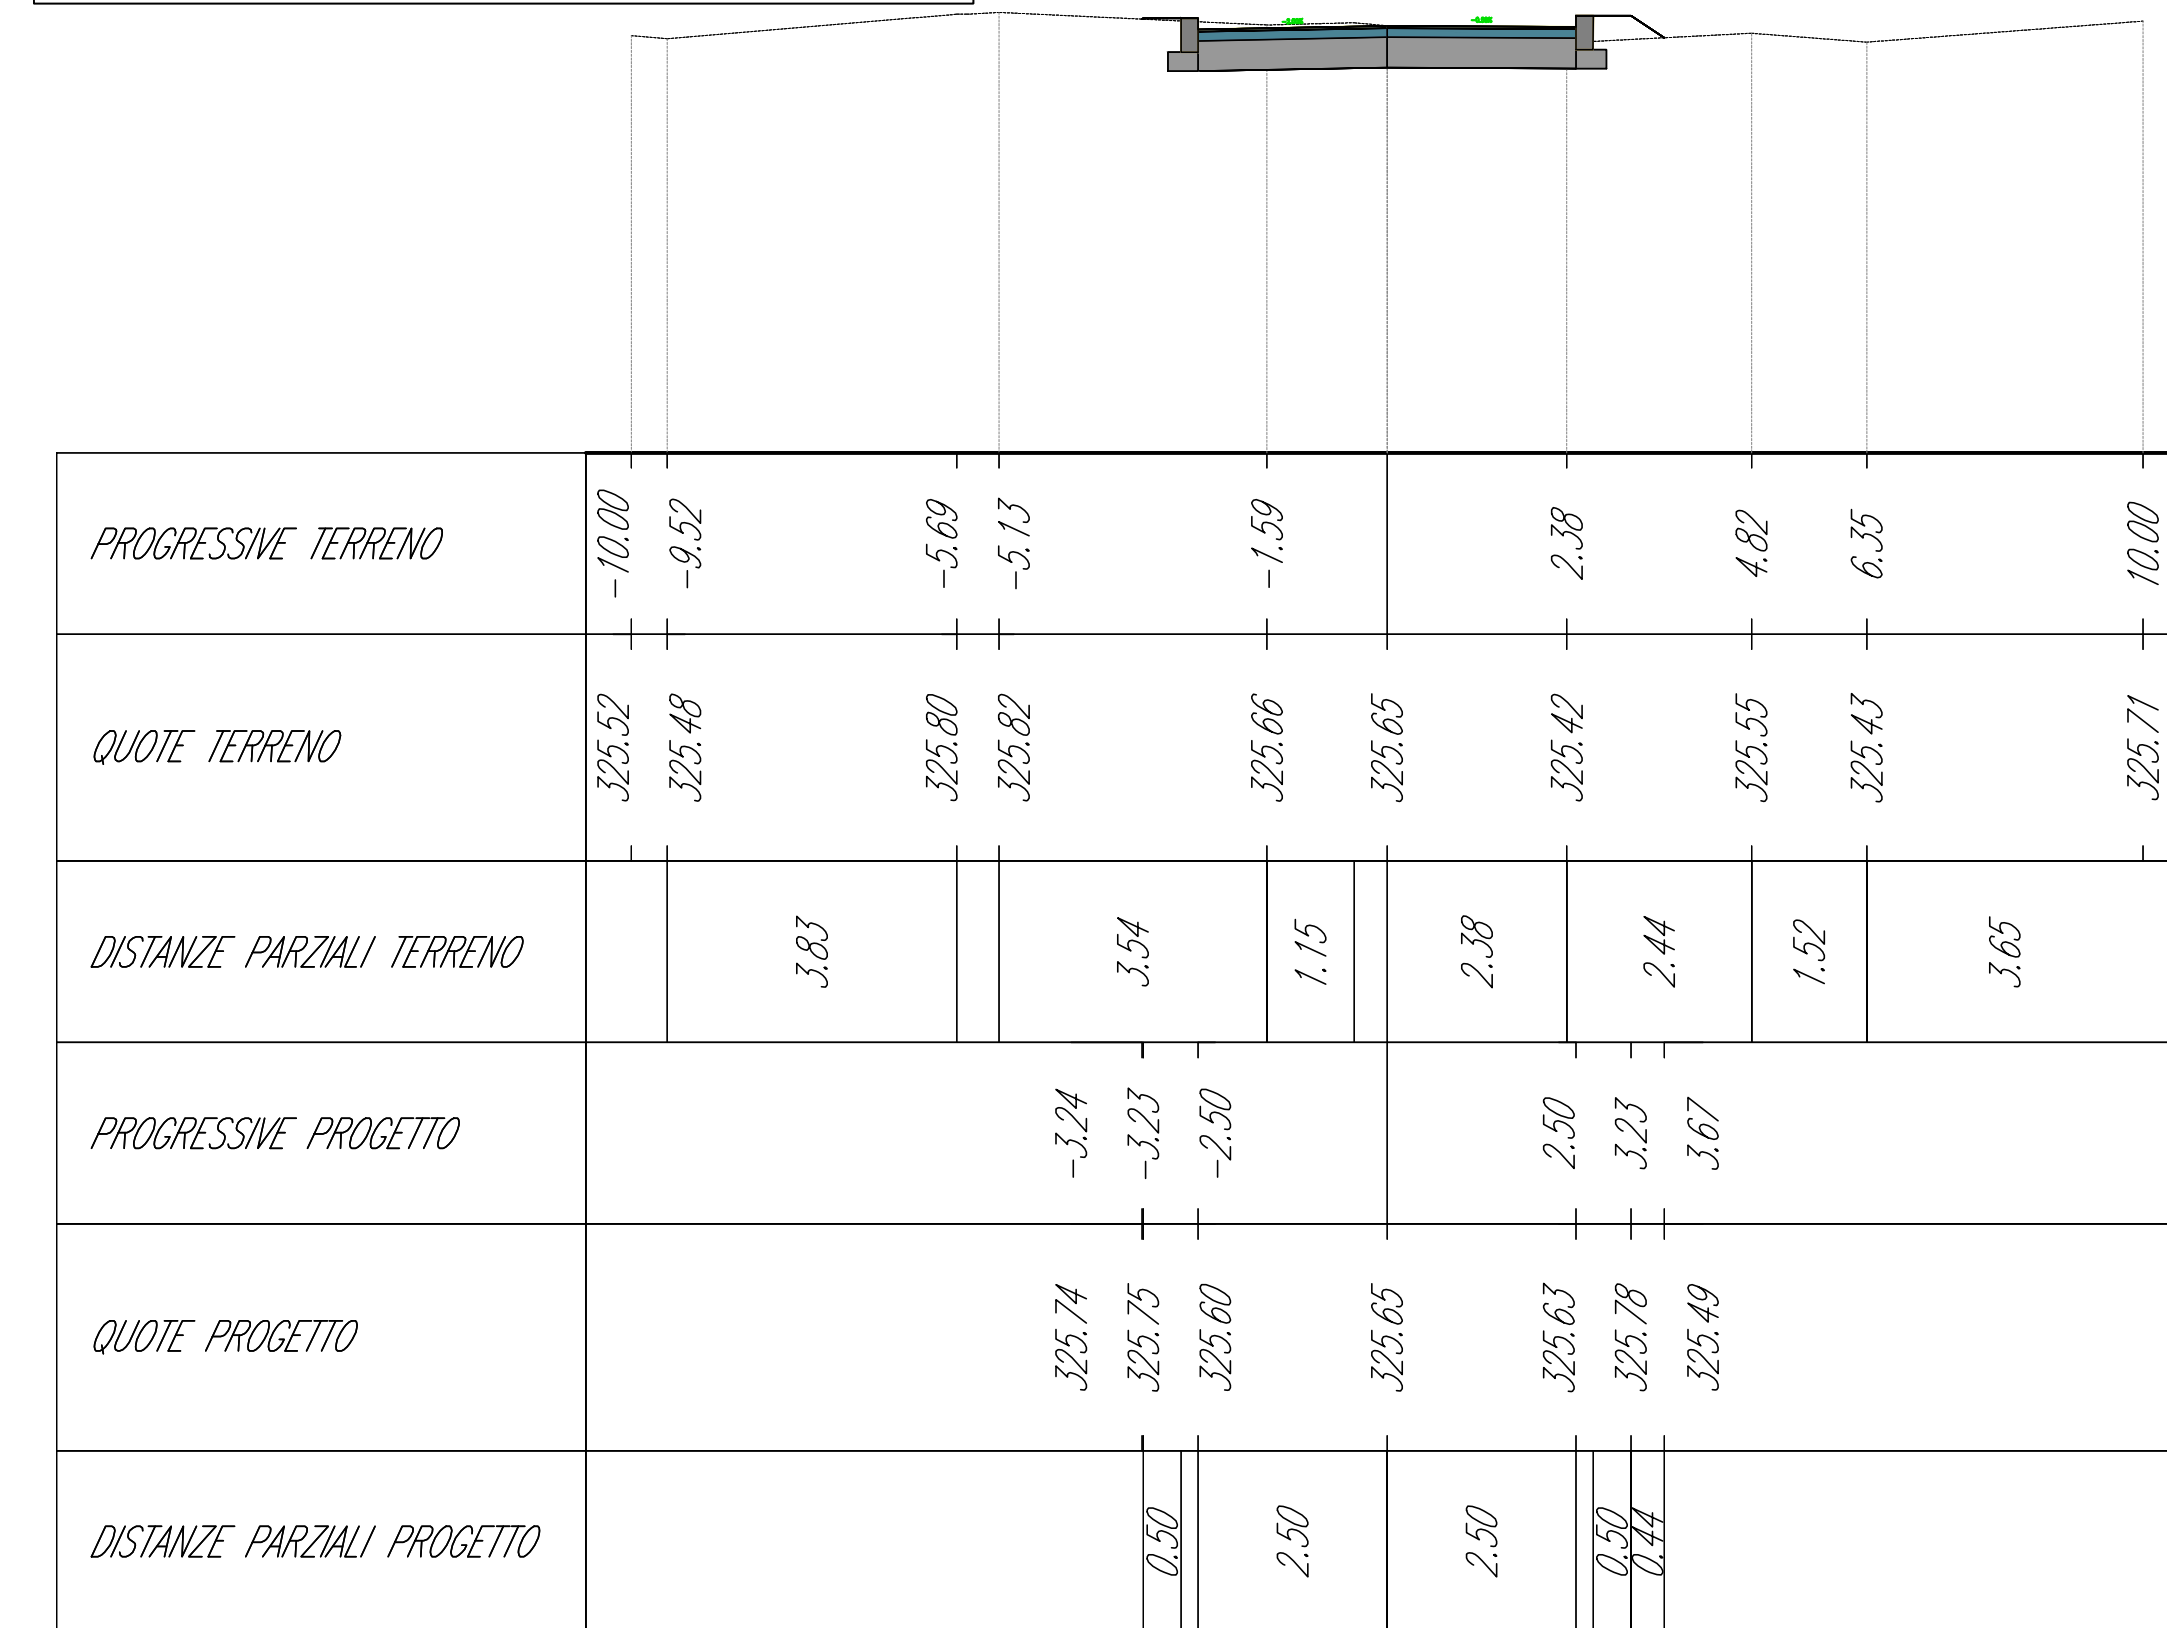


NodoA\_Accesso - Sez. 2 - Progr. 0+010.00  
Scala 1:200  
Q.Rif. 320.00m

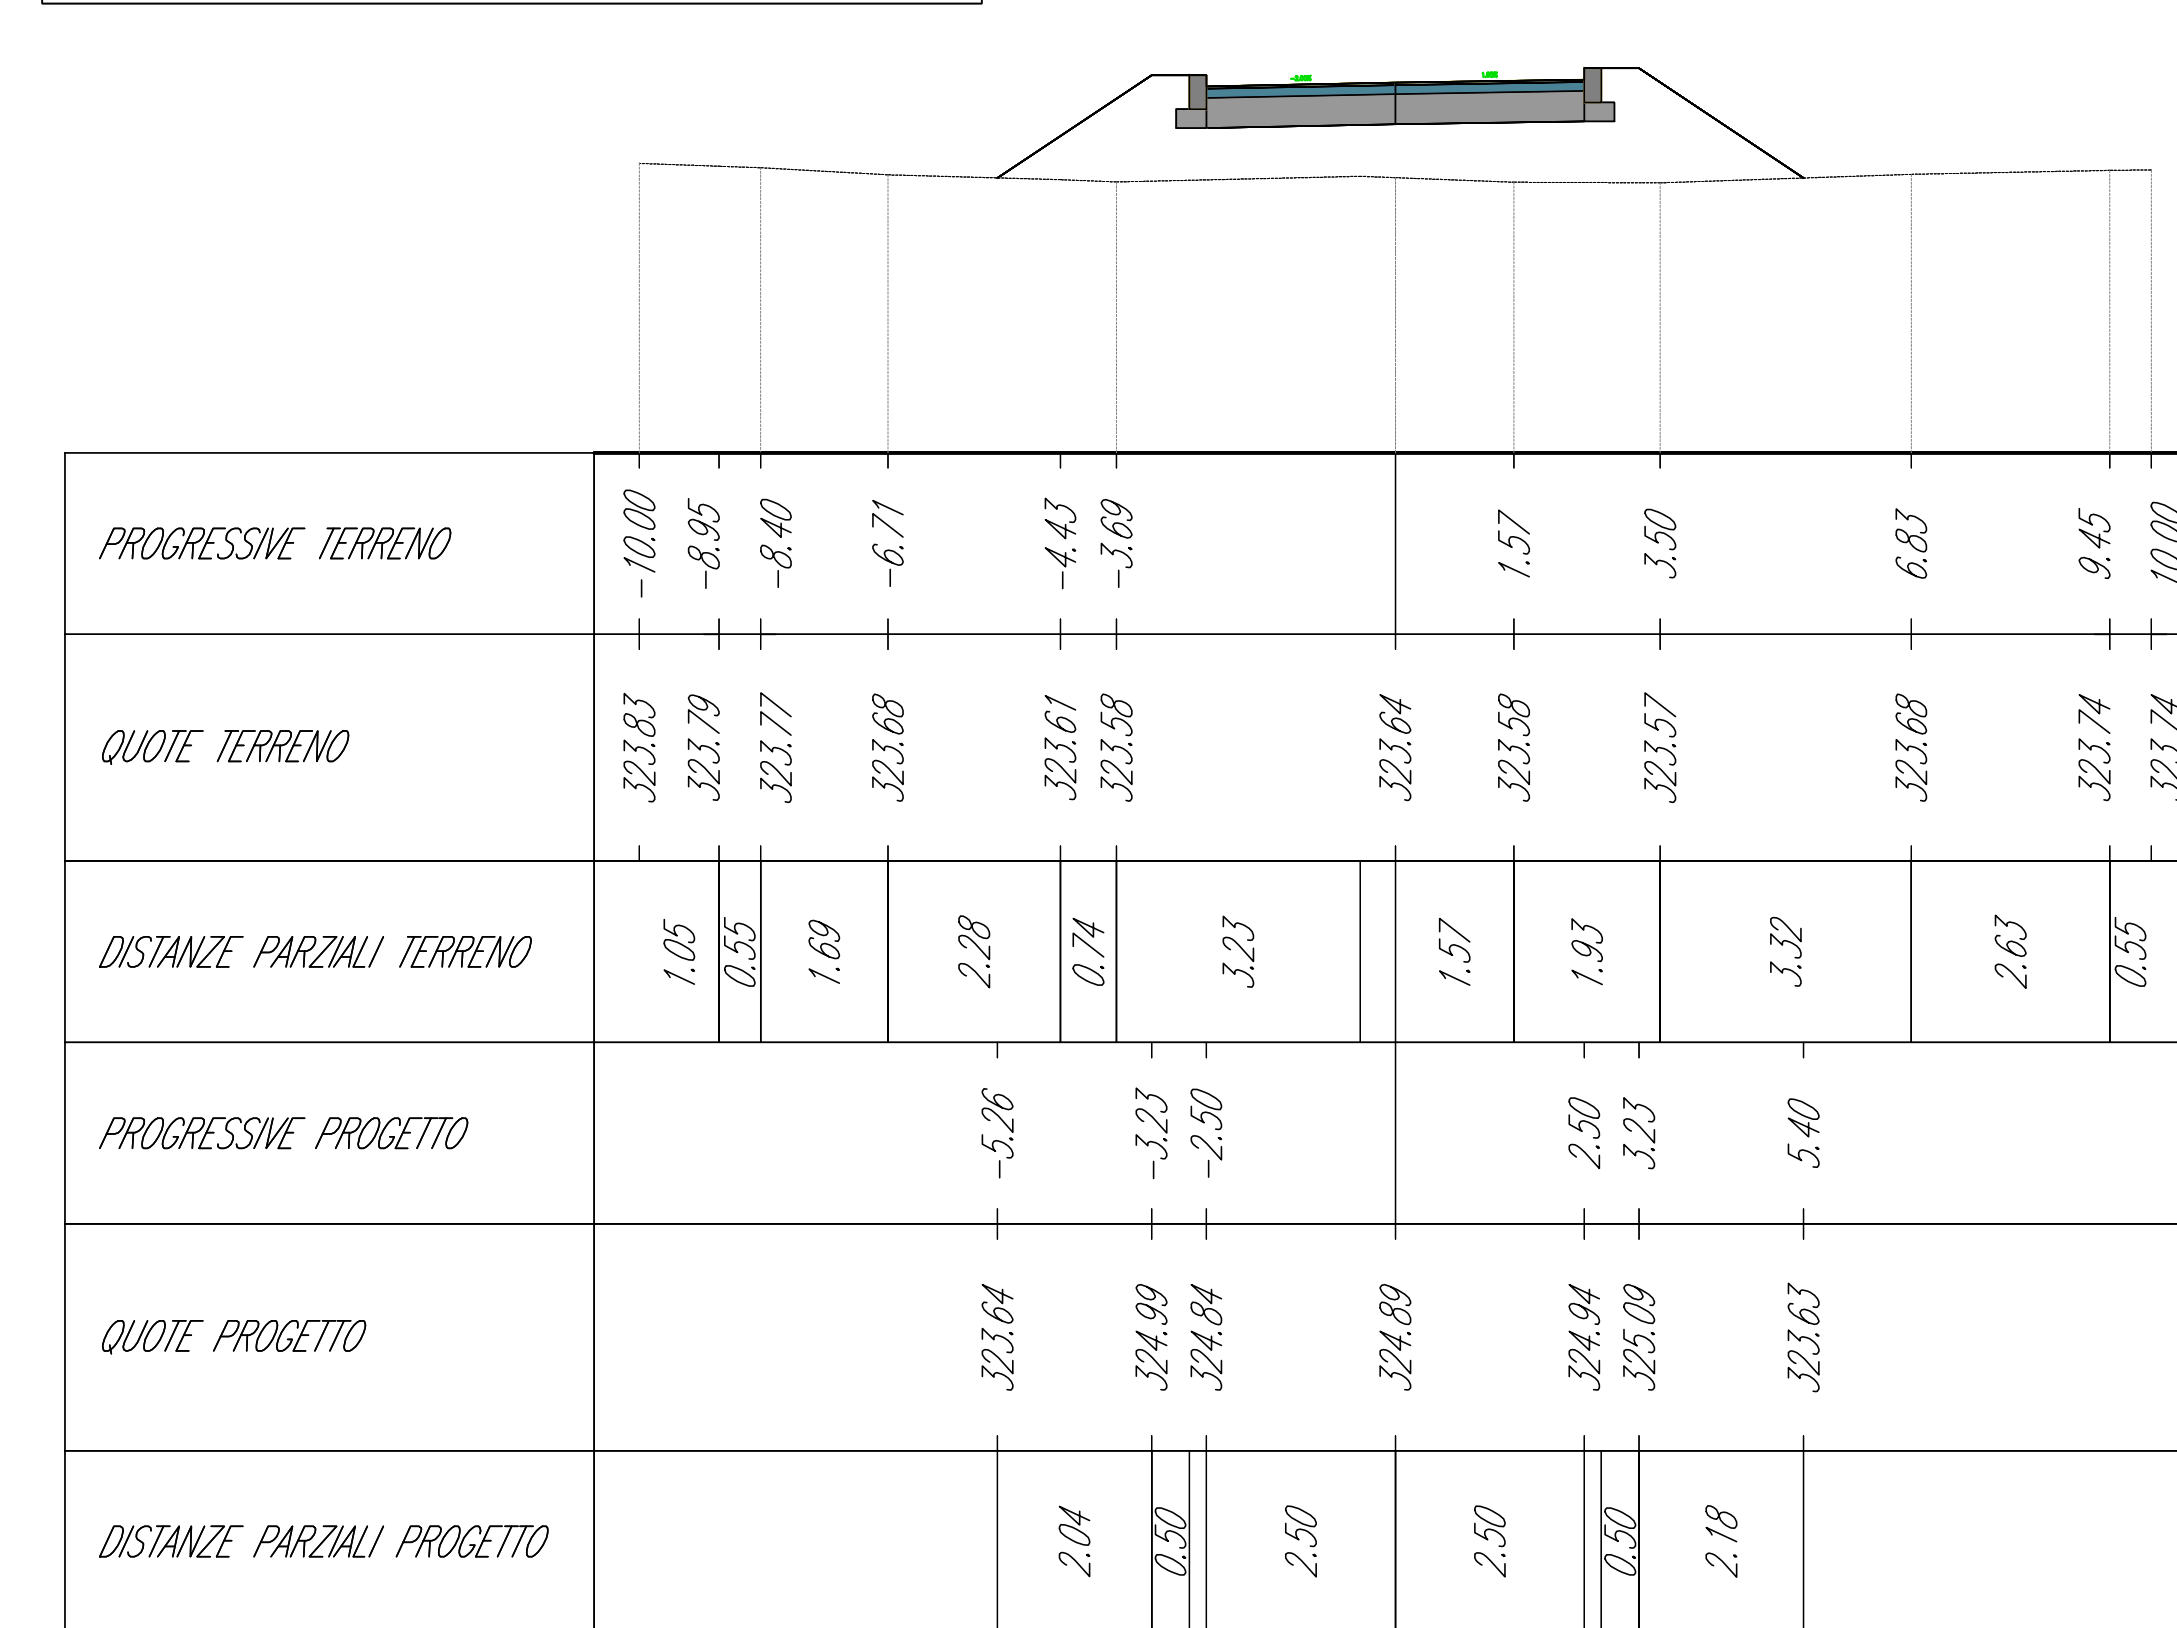


NodoA\_Accesso - Sez. 3 - Progr. 0+020.00  
Scala 1:200  
Q.Rif. 320.00m

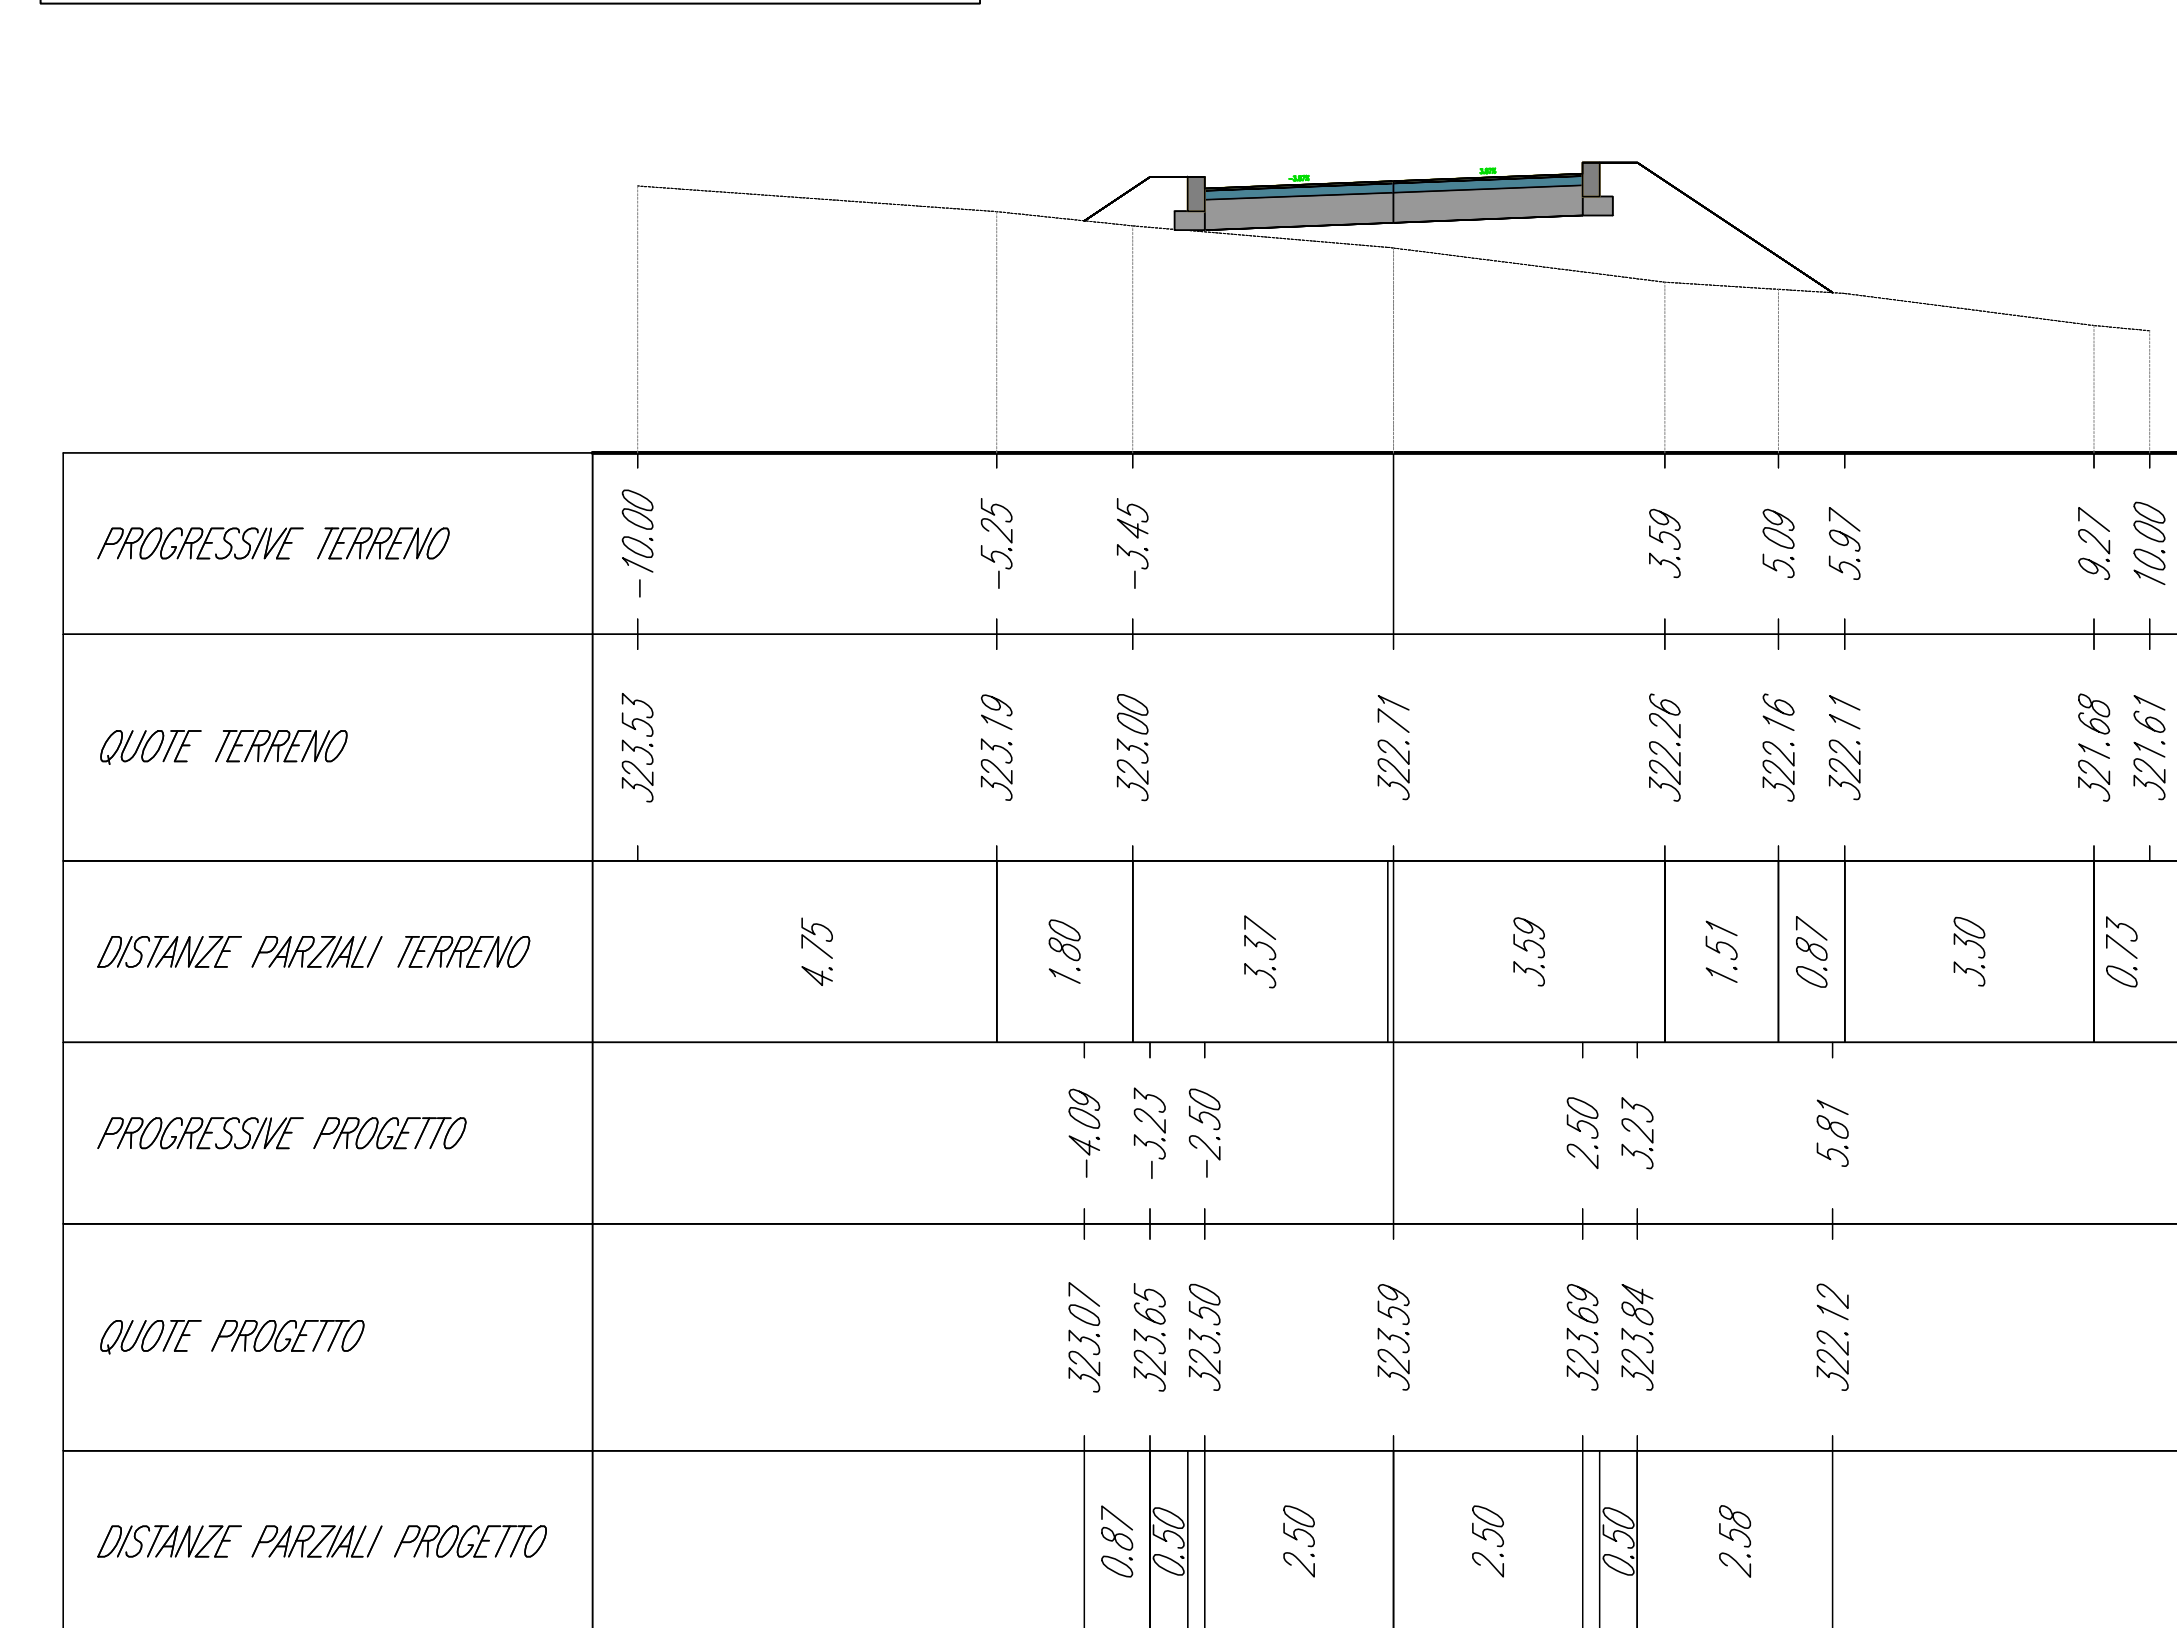


NodoA\_Accesso - Sez. 4 - Progr. 0+030.00  
Scala 1:200  
Q.Rif. 320.00m

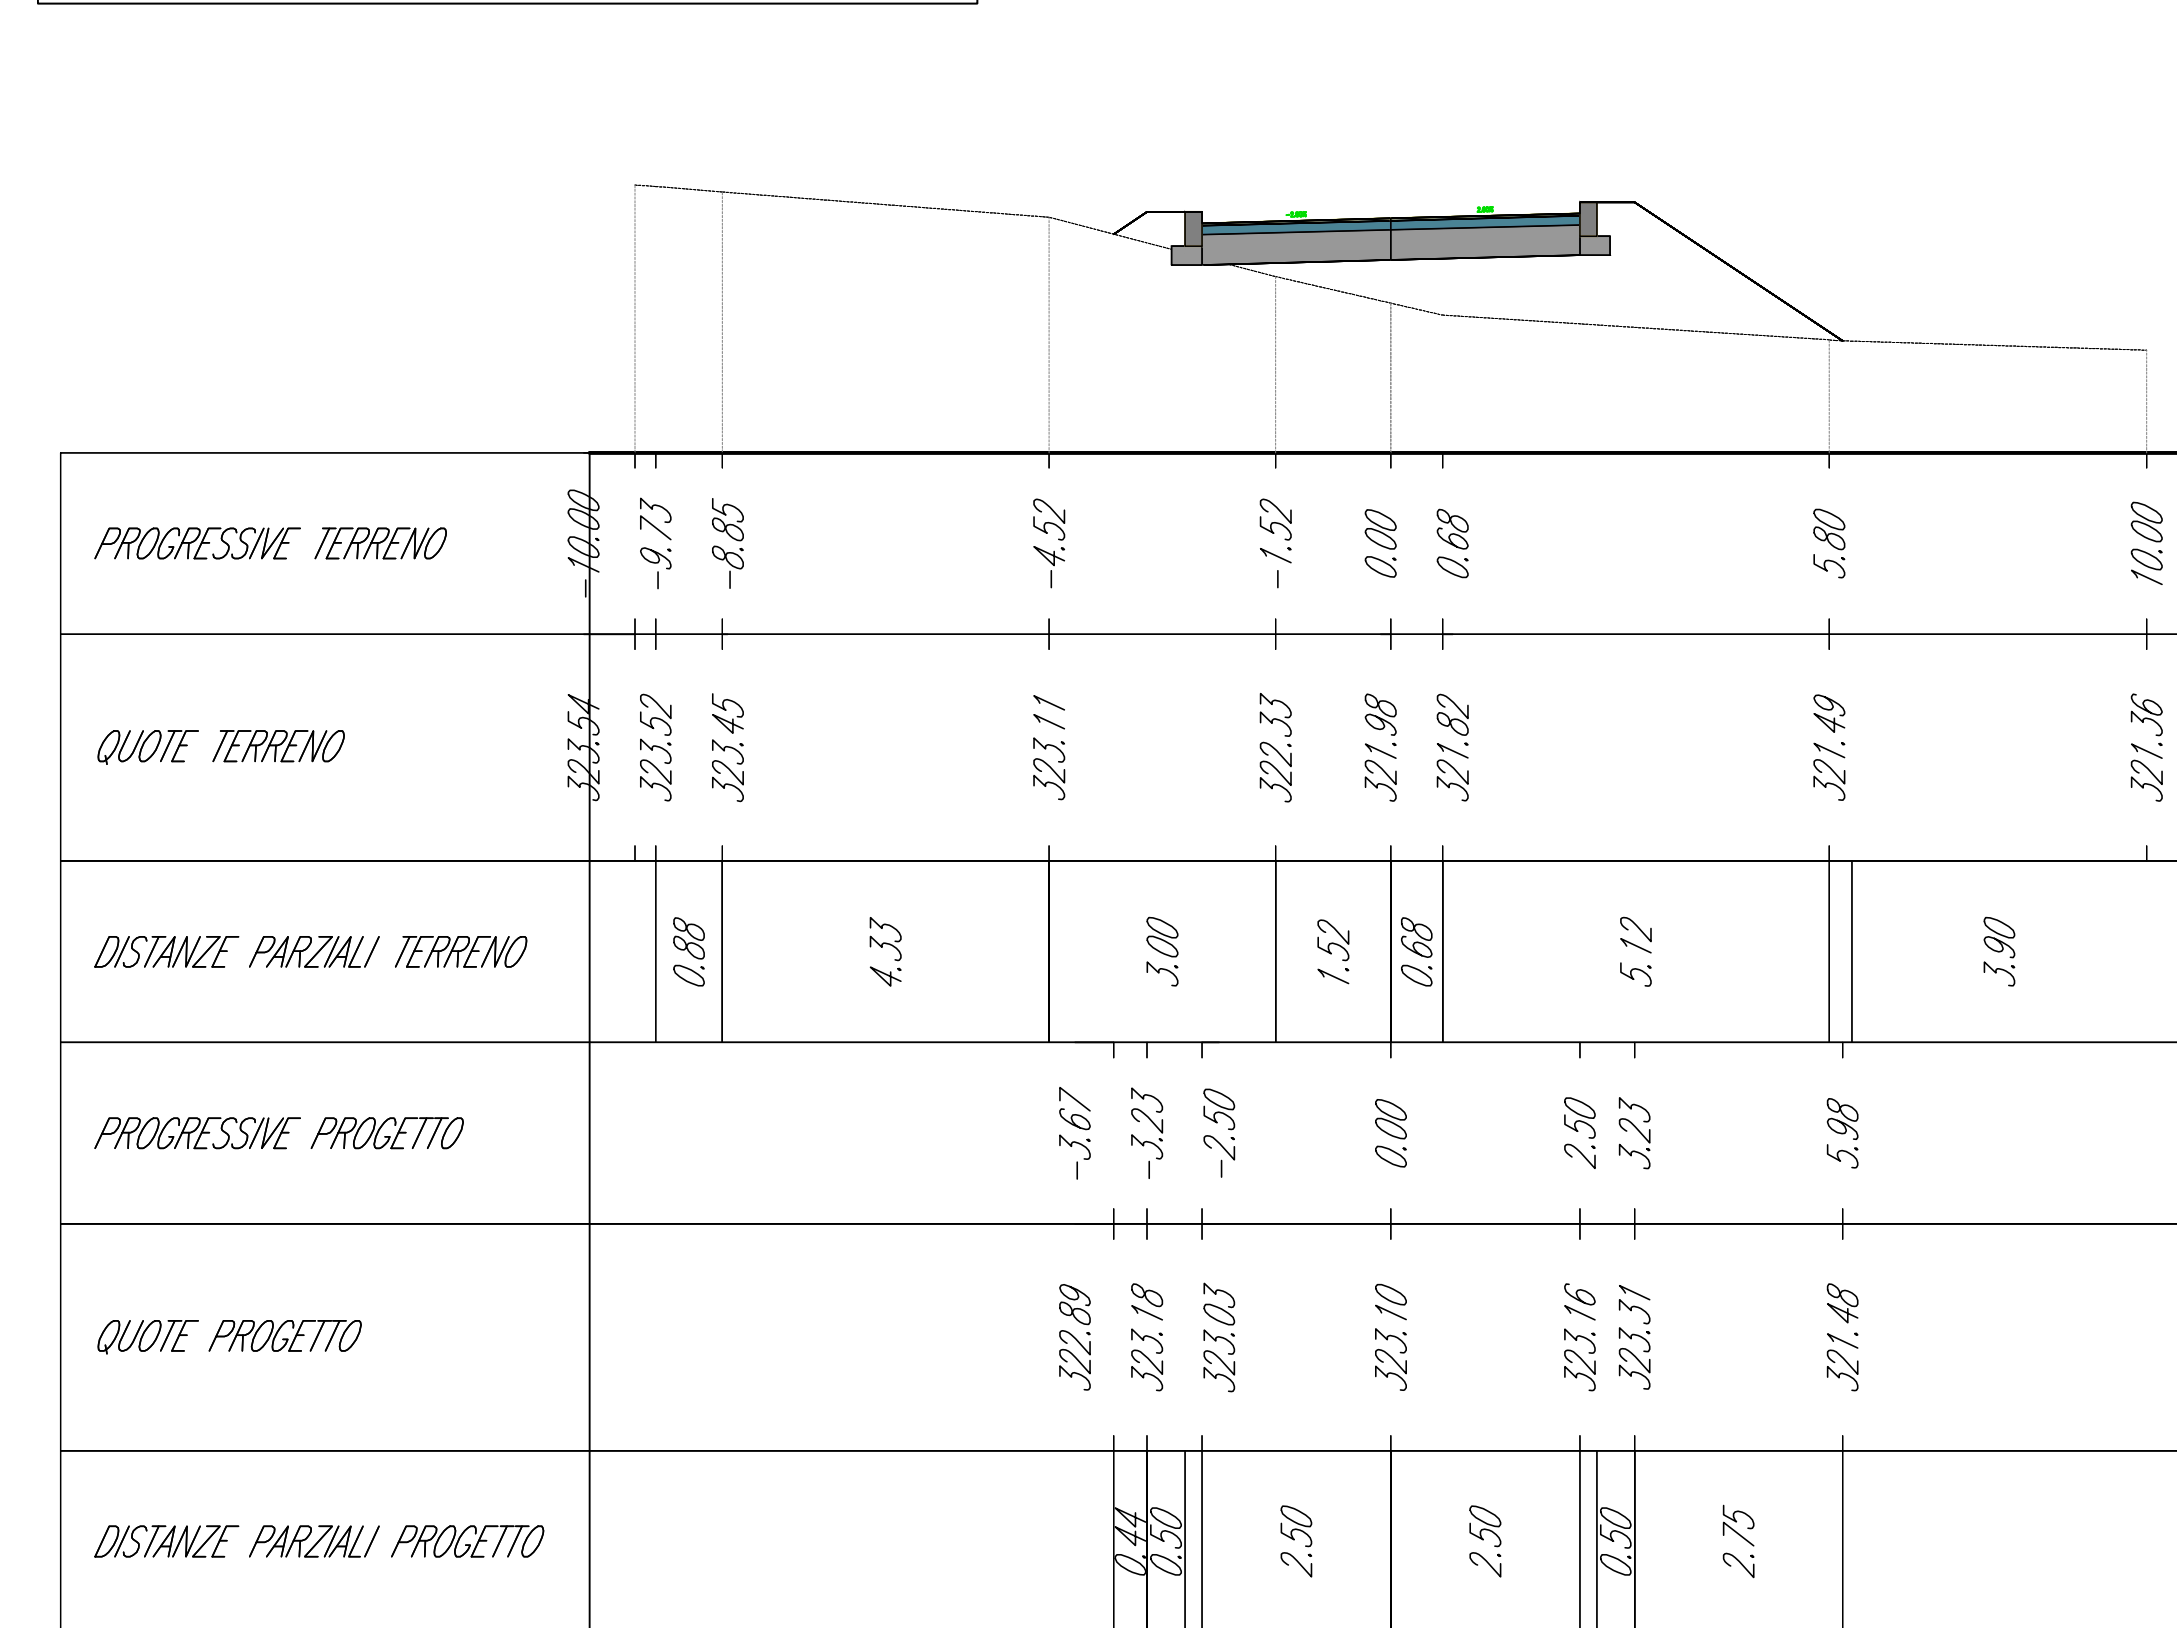


NodoA\_Accesso - Sez. 5 - Progr. 0+040.00  
Scala 1:200  
Q.Rif. 320.00m

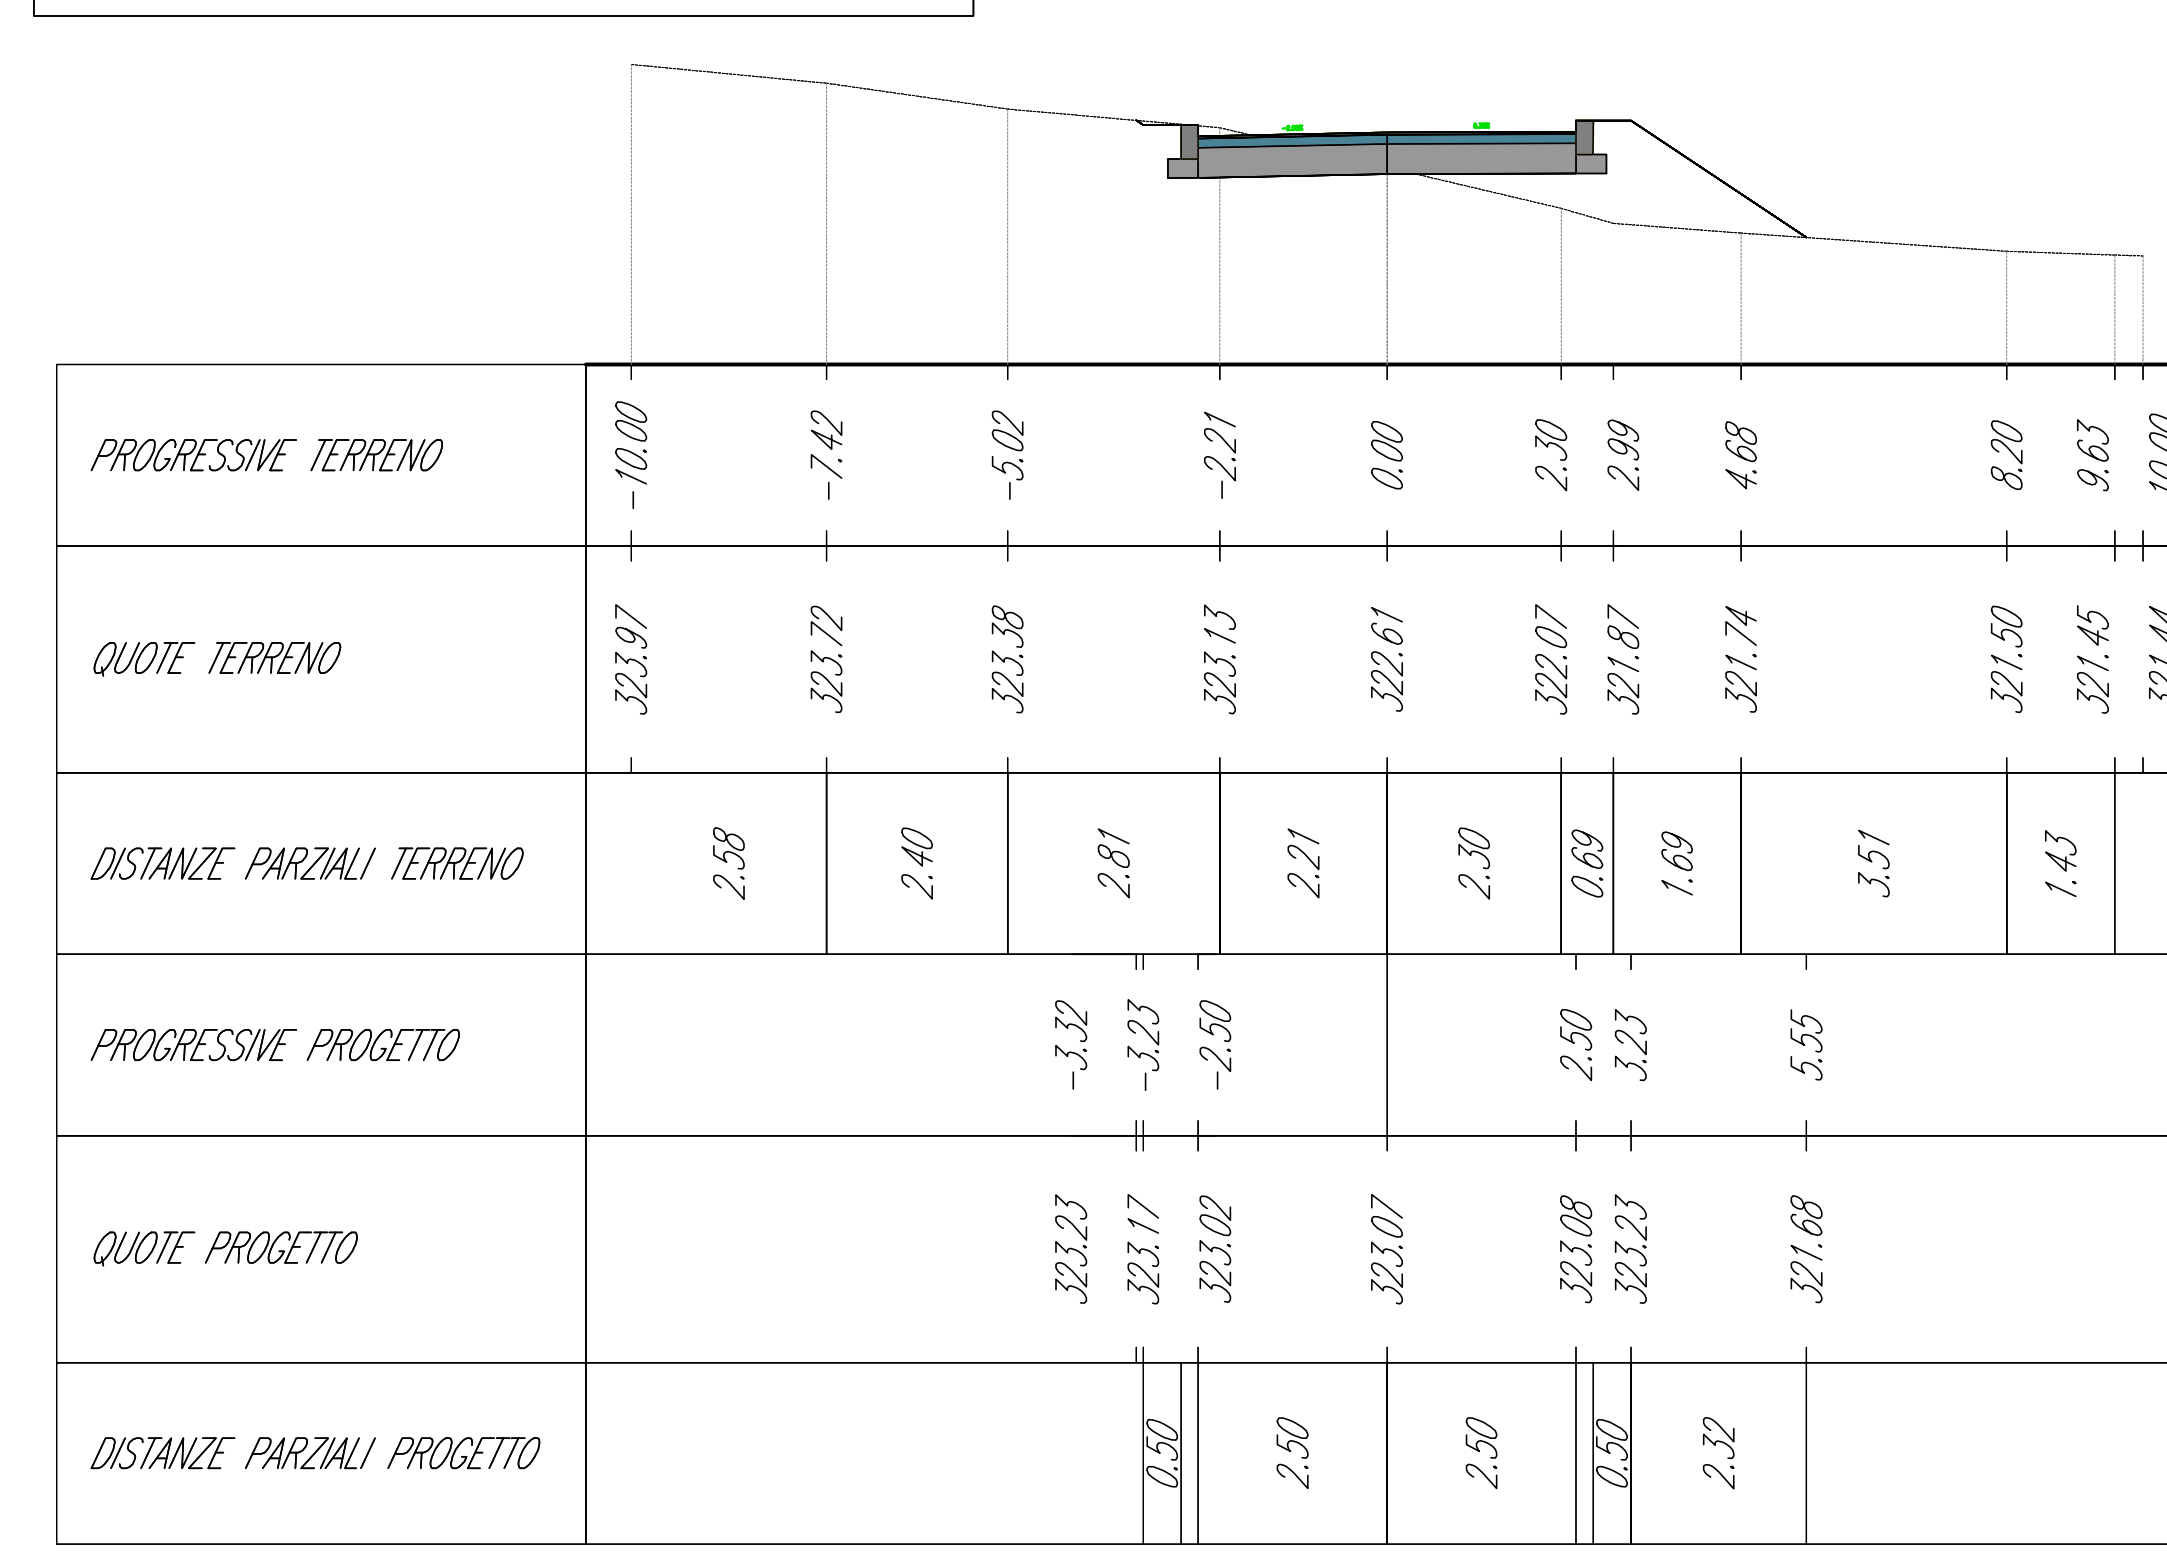


NodoA\_Accesso - Sez. 6 - Progr. 0+050.00  
Scala 1:200  
Q.Rif. 320.00m

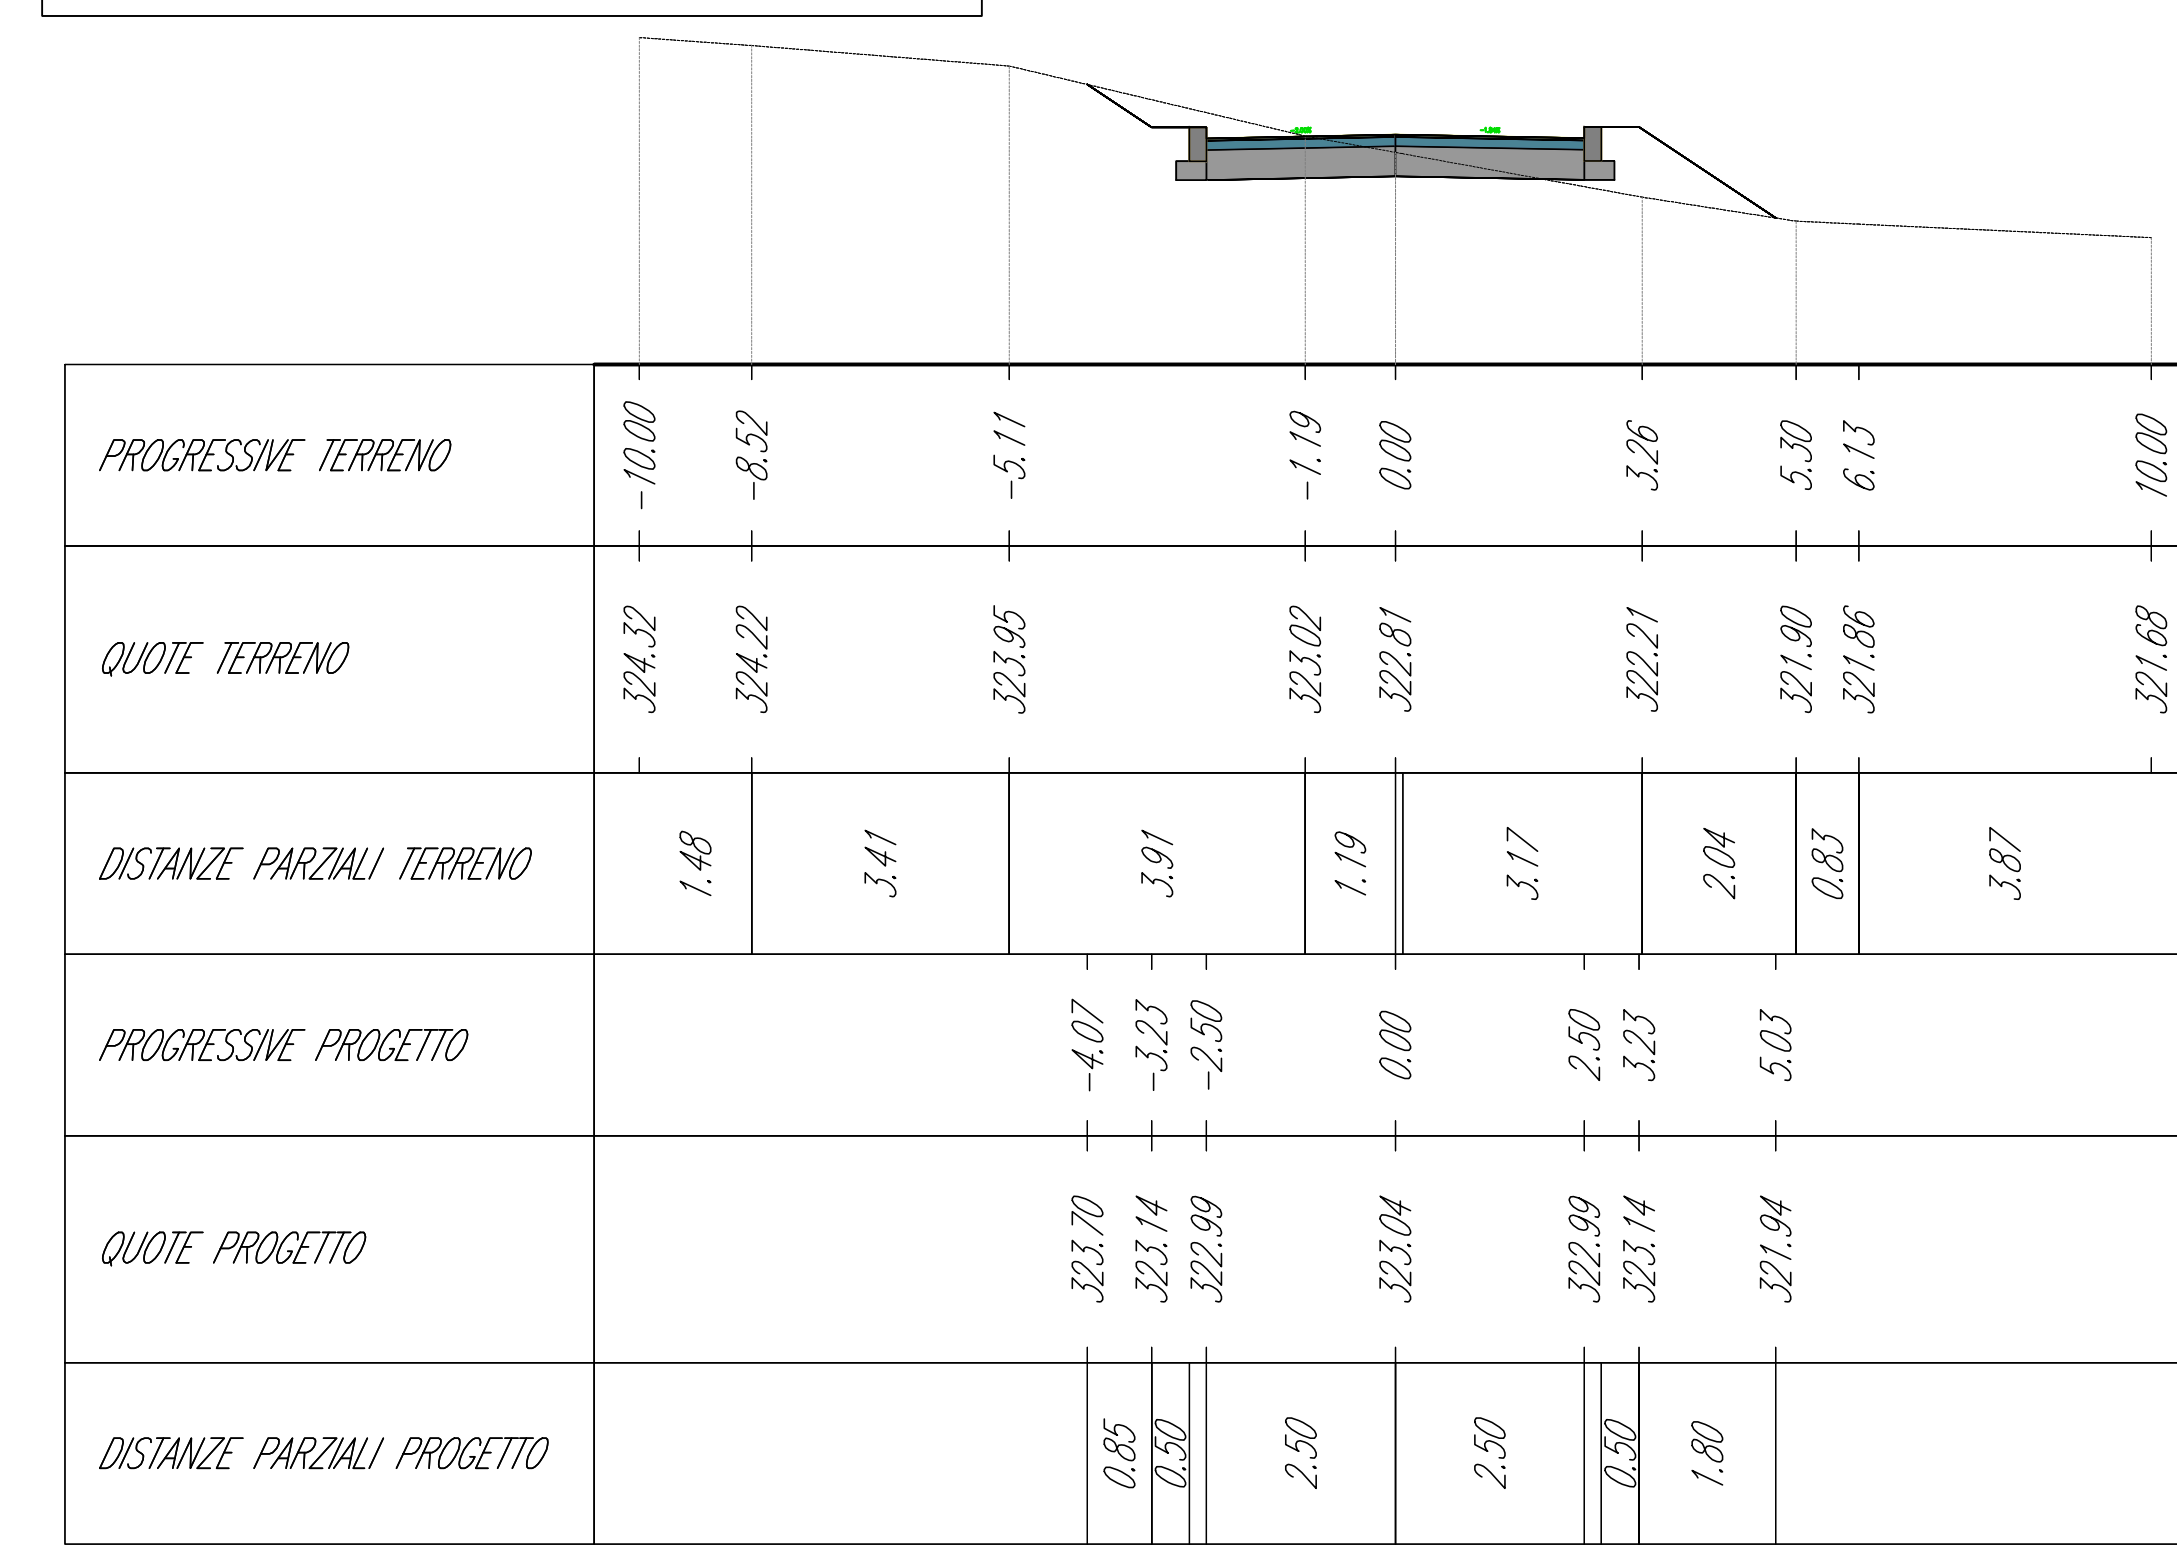

NodoA\_Accesso - Sez. 7 - Progr. 0+060.00  
Scala 1:200  
Q.Rif. 320.00m

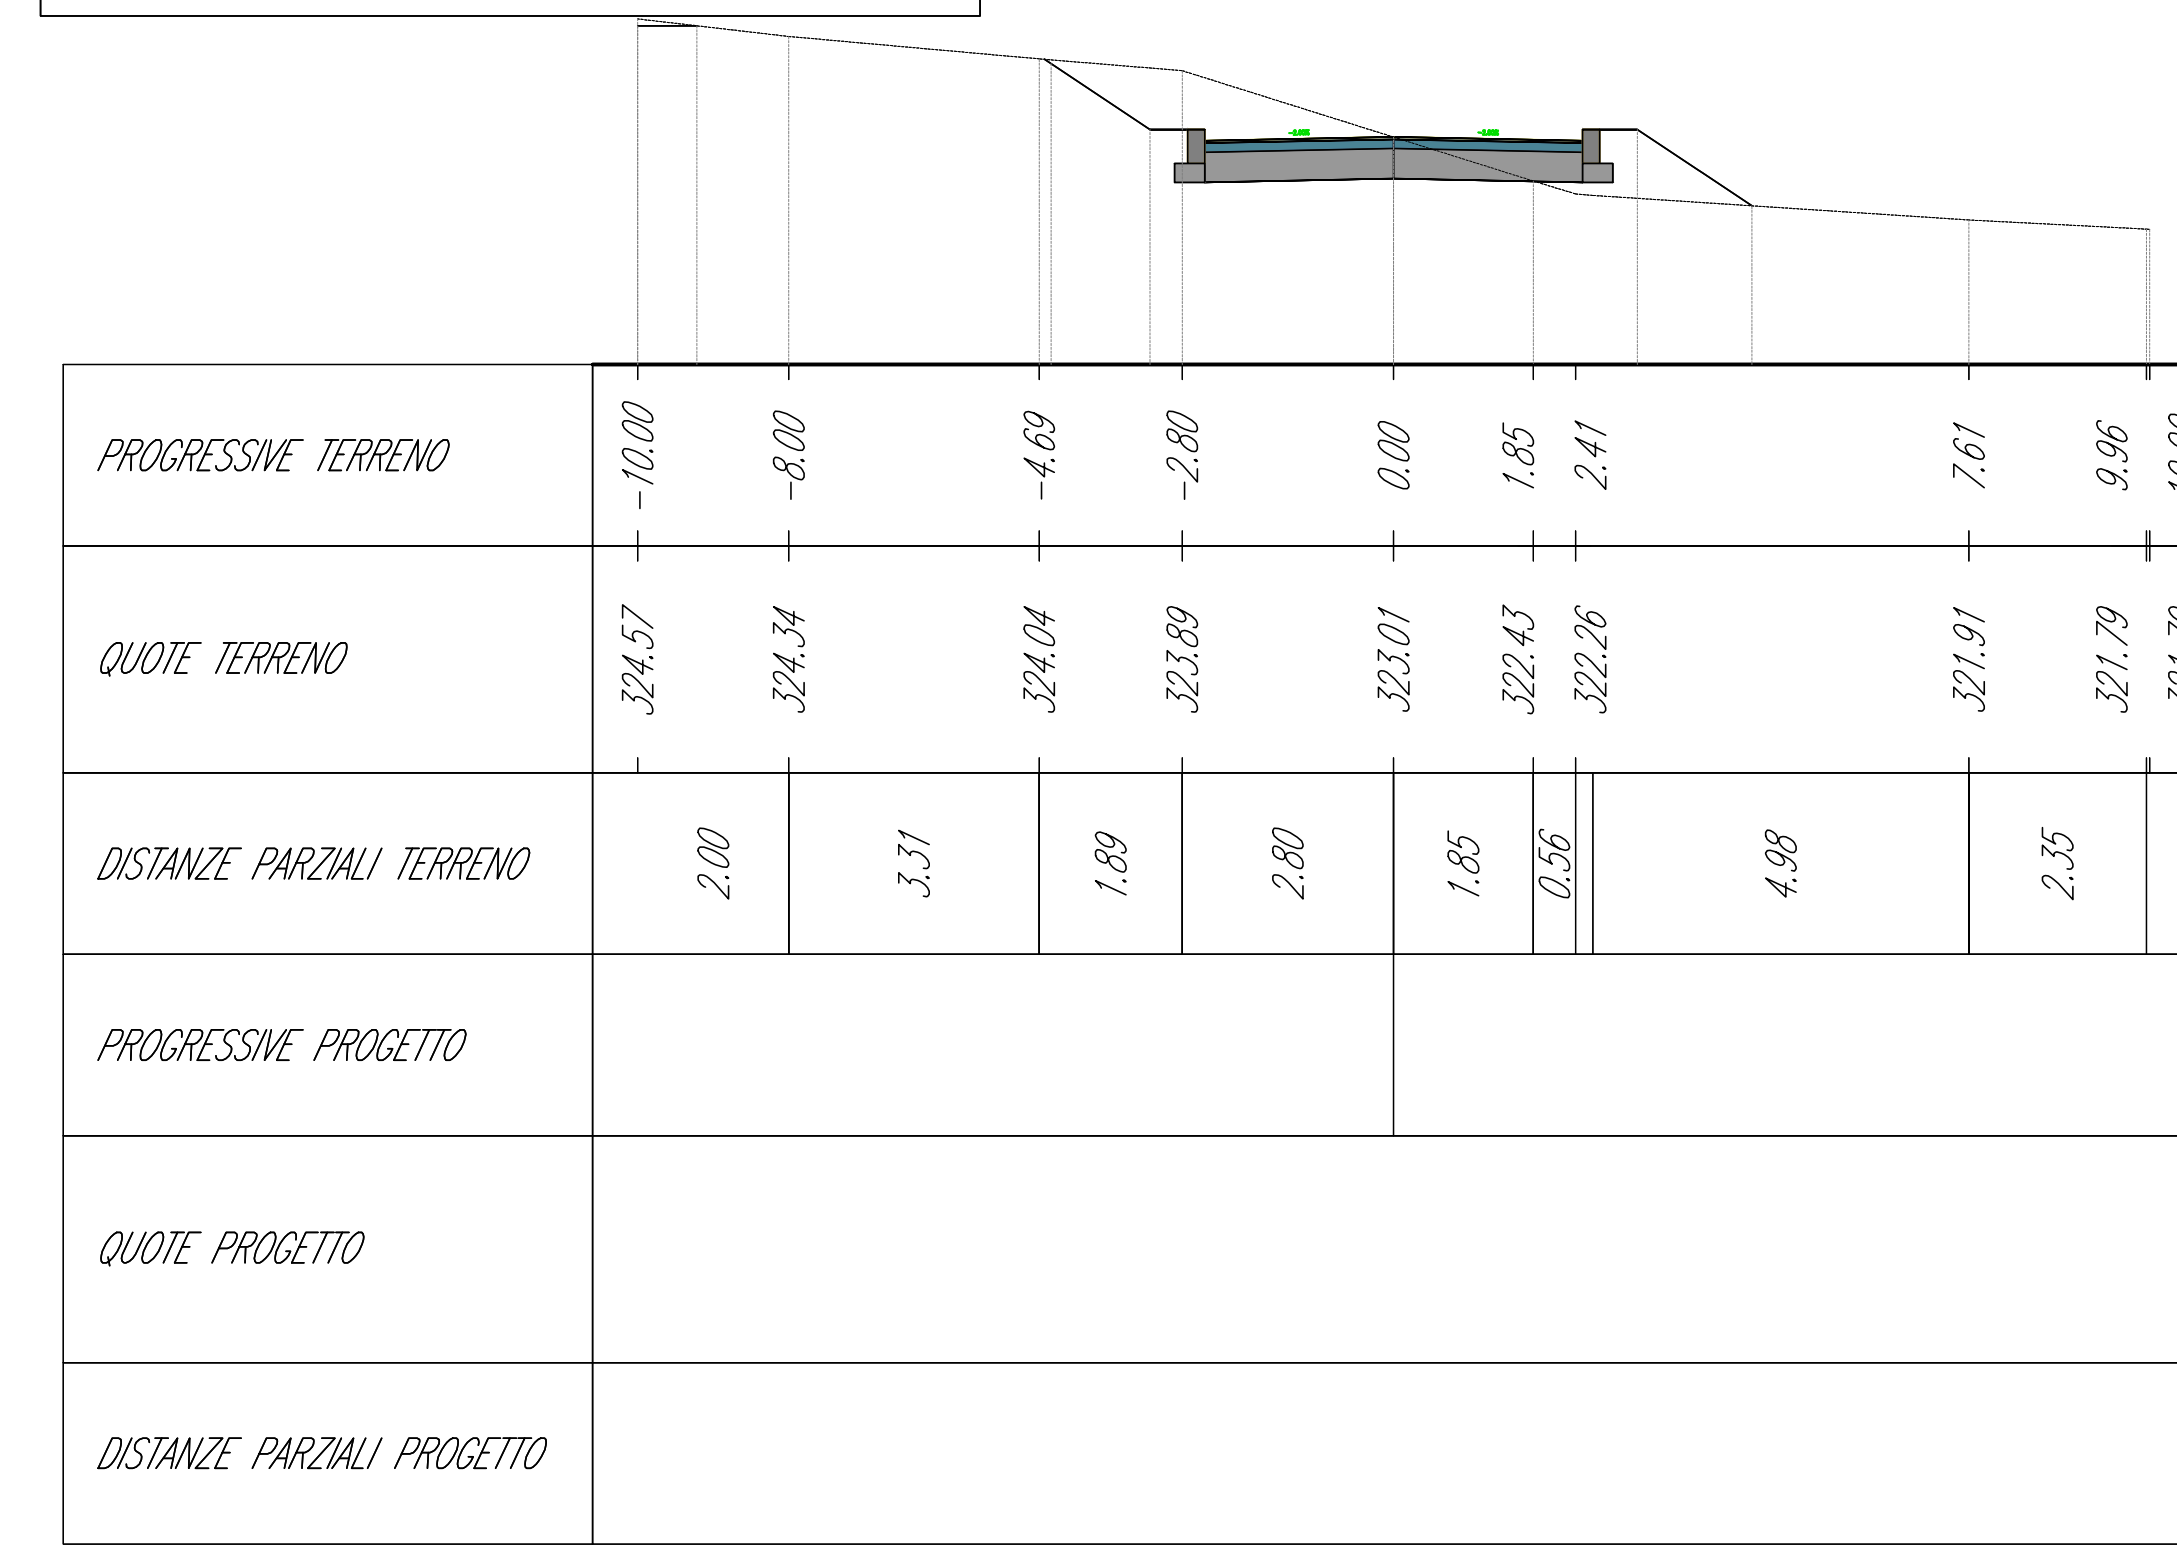

NodoA\_Accesso - Sez. 8 - Progr. 0+062.72  
Scala 1:200  
Q.Rif. 320.00m

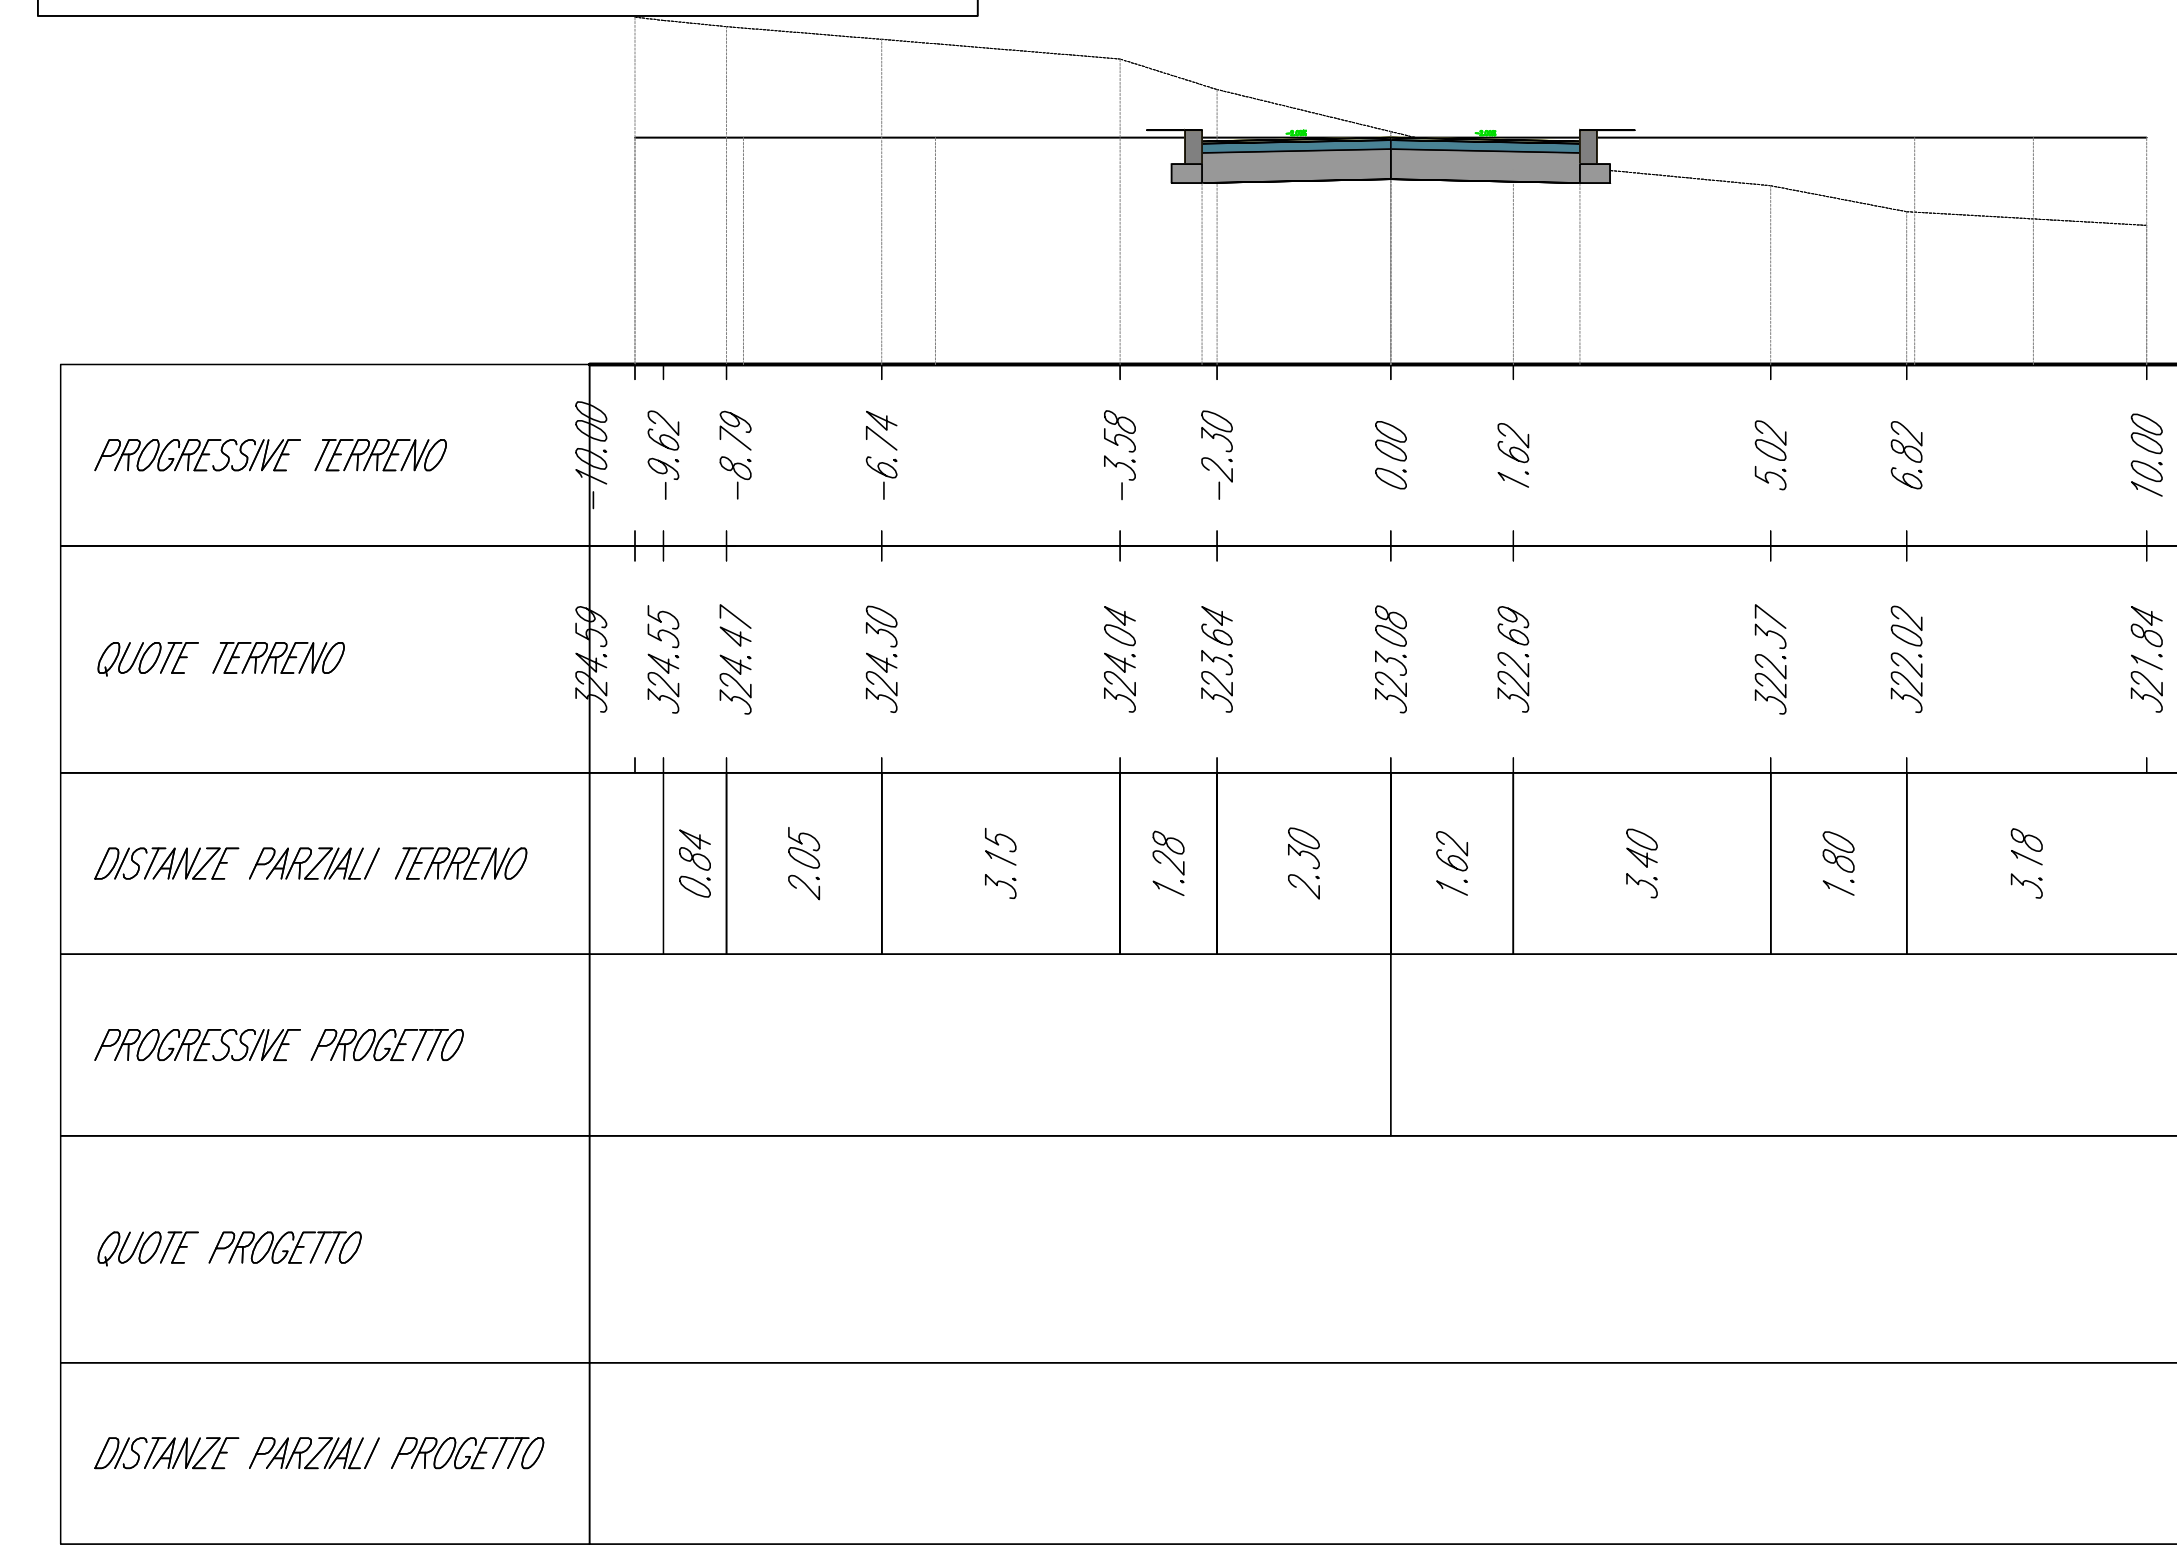

**PRESIDENZA DEL CONSIGLIO DEI MINISTRI**

**MESSA IN SICUREZZA DEL SISTEMA ACQUEDOTTISTICO DEL PESCHIERA PER L'APPROVVIGIONAMENTO IDRICO DI ROMA CAPITALE E DELL'AREA METROPOLITANA**

IL COMMISSARIO STRAORDINARIO ING. PH.D MASSIMO SESSA  
SUB COMMISSARIO ING.

**ACQUA CICLO**  
ACEA AT2 SPA

**IL RESPONSABILE DEL PROCEDIMENTO**  
Ing. PH.D Alessio Della Site  
**SUPPORTO AL RESPONSABILE DEL PROCEDIMENTO**  
Dott. Av. Vittorio Genari  
Sig.re Chiara Iacchetti  
Ing. Renato Poggi

**CONSULENTE**  
Ing. Biagio Ermano

ELABORATO  
**A250PDS D035 0**  
COD. AT02 AAM10118  
DATA: DICEMBRE 2021 | SCALA: | VARE:

Progetto di sicurezza e ammodernamento dell'approvvigionamento della città metropolitana di Roma  
"Messa in sicurezza e ammodernamento del sistema idrico del Peschiera"  
L.n.108/2021, ex DL n.77/2021 art. 44 Allegato IV

Sottoprogetto  
**NUOVO ACQUEDOTTO MARCIO - I LOTTO**  
DAL MANUFATTO ORIGINALE AL SFONDE CERASSO  
(con il finanziamento dell'Unione europea - Next Generation EU)

**PROGETTO DI FATTIBILITÀ TECNICA ED ECONOMICA**

**MANUFATTO NODO A**  
**STRADA DI ACCESSO -**  
**PROFILI E SEZIONI**

**TEAM DI PROGETTAZIONE**

**CAPO PROGETTO**  
ING. PH.D PIETRO GIAPPARDO

**EDILIZIA**  
ING. EMILIANO AMORINI

**GEOTECNICA E STRUTTURE**  
ING. CLAUDIO LUCARELLI

**ADDETTI AMBITUALI**  
ING. PH.D. SOTTILE STRACQUARINI

**ATTIVITÀ TECNICHE DI SUPPORTO**  
ING. PH.D. SOTTILE STRACQUARINI

**ATTIVITÀ PATRIMONIALI**  
ING. PH.D. SOTTILE STRACQUARINI

**Nome collaboratori:**  
ING. GIANLUIGI BIANCHI  
ING. EMILIANO AMORINI  
ING. FRANCESCO GIORGI  
ING. ROBERTO BIANCHI  
ING. CLAUDIO LUCARELLI  
ING. MARCO VENTURA

**Dei. Filippo Arca**  
**Geom. Marco Frasca**  
**Geom. Massimo Roberto Zappalà**