



Legenda

LIMITI AMMINISTRATIVI
Confini regionali
Confini provinciali

OPERE ESISTENTI
Acquedotto Marcio esistente

OPERE DI PROGETTO
Nuovo Acquedotto Marcio - Prima fase funzionale

Tratto in microtunnelling (TR2M1 E TR2M2)

Tratto in microtunnelling (TR4M1 E TR4M2)

Tratto a ciclo aperto partenza (TC1)

Aree di cantiere

Viabilità di cantiere

Legenda Simboli

Cave


Impianti di recupero

Discariche

CODICE	RAG. SOCIALE	PROVINCIA	COMUNE	LITOLOGIA	DISTANZA [km]
GUI001	SO.GE.MA	Roma	Guidonia	Calcestruzzo	11,14
GUI005	BUZZI UNICEM	Roma	Guidonia	Calcestruzzo	15,13
ROG001	CALCESTRUZZI TIRANENSE	Roma	Rotundo	Sabbie e ghiaie da inert per calcestruzzo	4,15
MAL001	C.I.M.	Roma	Marcellina	Calcestruzzo	7,91
GUI004	BUZZI UNICEM	Roma	Guidonia	Depositi argillosi per laterizi e isolanti	15,05
GUI005	BUZZI UNICEM	Roma	Guidonia	Materiali vulcanici per laterizi, inert, inert leggeri e isolanti	15,0
ROM015	KORNICI DCE	Roma	Roma	Depositi argillosi per laterizi e isolanti	25,74
66062C	NOVITIANA CAVE	L'Aquila	Ortona	Calcestruzzo	13,49

NUM.	RAG. SOCIALE	PROVINCIA	COMUNE	DISTANZA [km]
Impianti di recupero				
R1	Tresh SRL	Roma	Roma	26,37
R2	Gruppo Portacelli	Roma	Roma	21,72
R3	ISA 2000	Roma	Arenia	28,72
R4	SEPA SRL	Roma	Roma	40,42
R5	COOMAR SRL	L'Aquila	Capitello	39,53
Discariche				
D1	Centro Ricco Colferro	Roma	Colferro	26,89
D2	Piseco s.r.l.	Roma	Pionisara	23,6

Nota: Tutti gli impianti e le discariche sono autorizzati al conferimento di rifiuti con CER 170504

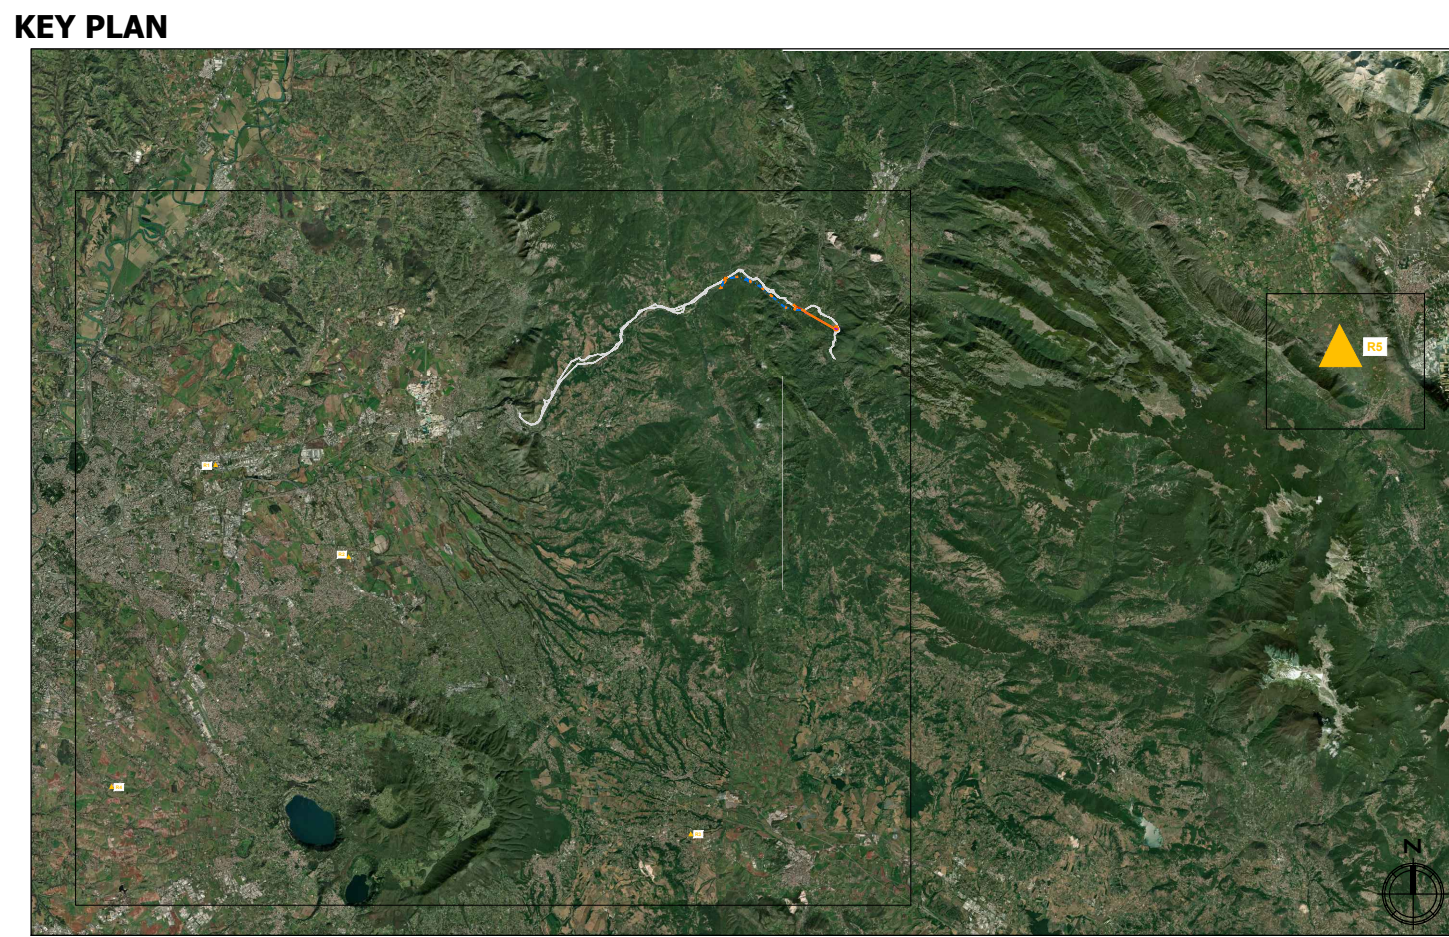

PRESIDENZA DEL CONSIGLIO DEI MINISTRI
MESSA IN SICUREZZA DEL SISTEMA
ACQUEDOTTISTICO DEL PESCHIERA PER
L'APPROVVIGIONAMENTO IDRICO
DI ROMA CAPITALE E DELL'AREA METROPOLITANA
IL COMMISSARIO STRAORDINARIO ING. PHD MASSIMO SESSA
SUB COMMISSARIO ING.

aceq
ACEA ATO 2 SPA

aceq
Ingegnaria e s.r.l.

ELABORATO
A250SIA D037 O
COD. ATO2 AAM10118

DATA

DECEMBRE 2021

SCALA

1:50000

AGG. N.

DATA
NOTE
FIRMA

1

2

3

4

5

6

IL RESPONSABILE DEL PROCEDIMENTO
Ing. PHD Massimo Sessa
SUPPORTO AL RESPONSABILE DEL PROCEDIMENTO
Dott. Avv. Vittorio Genari
Dott. Claudio Iacobi
Ing. Renato Pajola

CONSULENTE
Ing. Biagio Erano

Progetto di sicurezza e ammodernamento dell'approvvigionamento della città metropolitana di Roma

"Messa in sicurezza e ammodernamento del sistema idrico del Peschiera",
L.n.108/2021, ex DL n.77/2021 art. 44 Allegato IV

Sottoprogetto
NUOVO ACQUEDOTTO MARCIO - I LOTTO
DAL MANUFATTO ORIGINE AL SIFONE CERASO
(con il finanziamento dell'Unione europea - Next Generation EU)

PROGETTO DI FATTIBILITÀ TECNICA ED ECONOMICA

STUDIO DI IMPATTO AMBIENTALE
INQUADRAMENTO PROGETTUALE
Ubicazione dei siti di smaltimento e approvvigionamento

TEAM DI PROGETTAZIONE
CAPO PROGETTO
Ing. Angelo Marchetti
ASPECTI AMBIENTALI
Ing. Viviana Angelini
Hemp elaborato:
Ing. Francesco Giorgi
Ing. PHD Serena Conserva
Ing. Simone Leoni
Dott. Salvatore Esposito
Geol. Simone Fazio
Geol. Filippo Arsic

CONSULENTE
I.E.E. S.r.l.