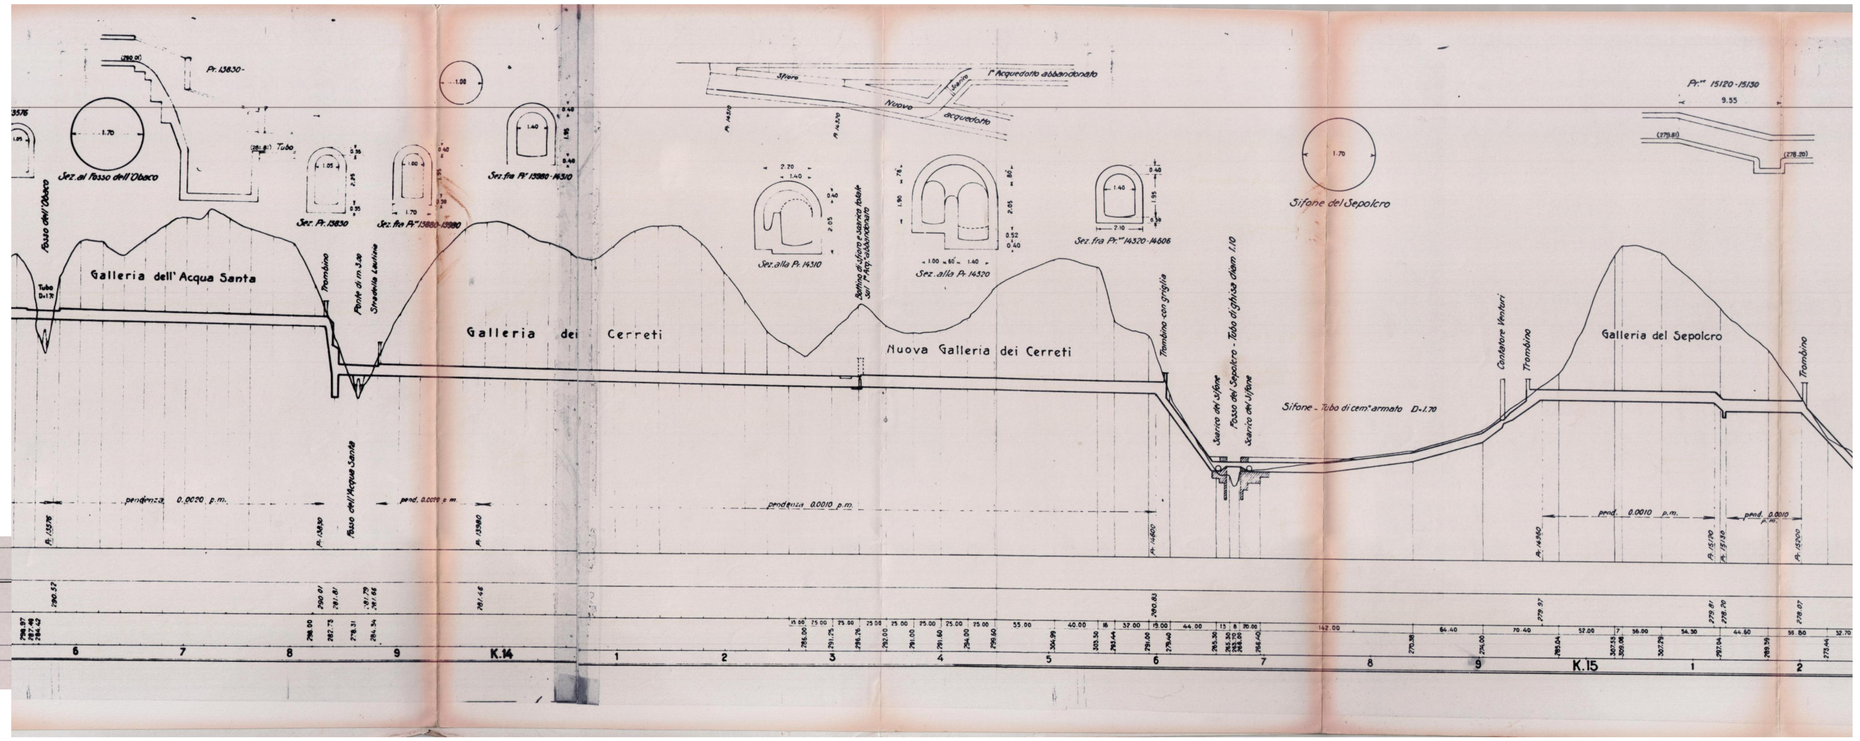

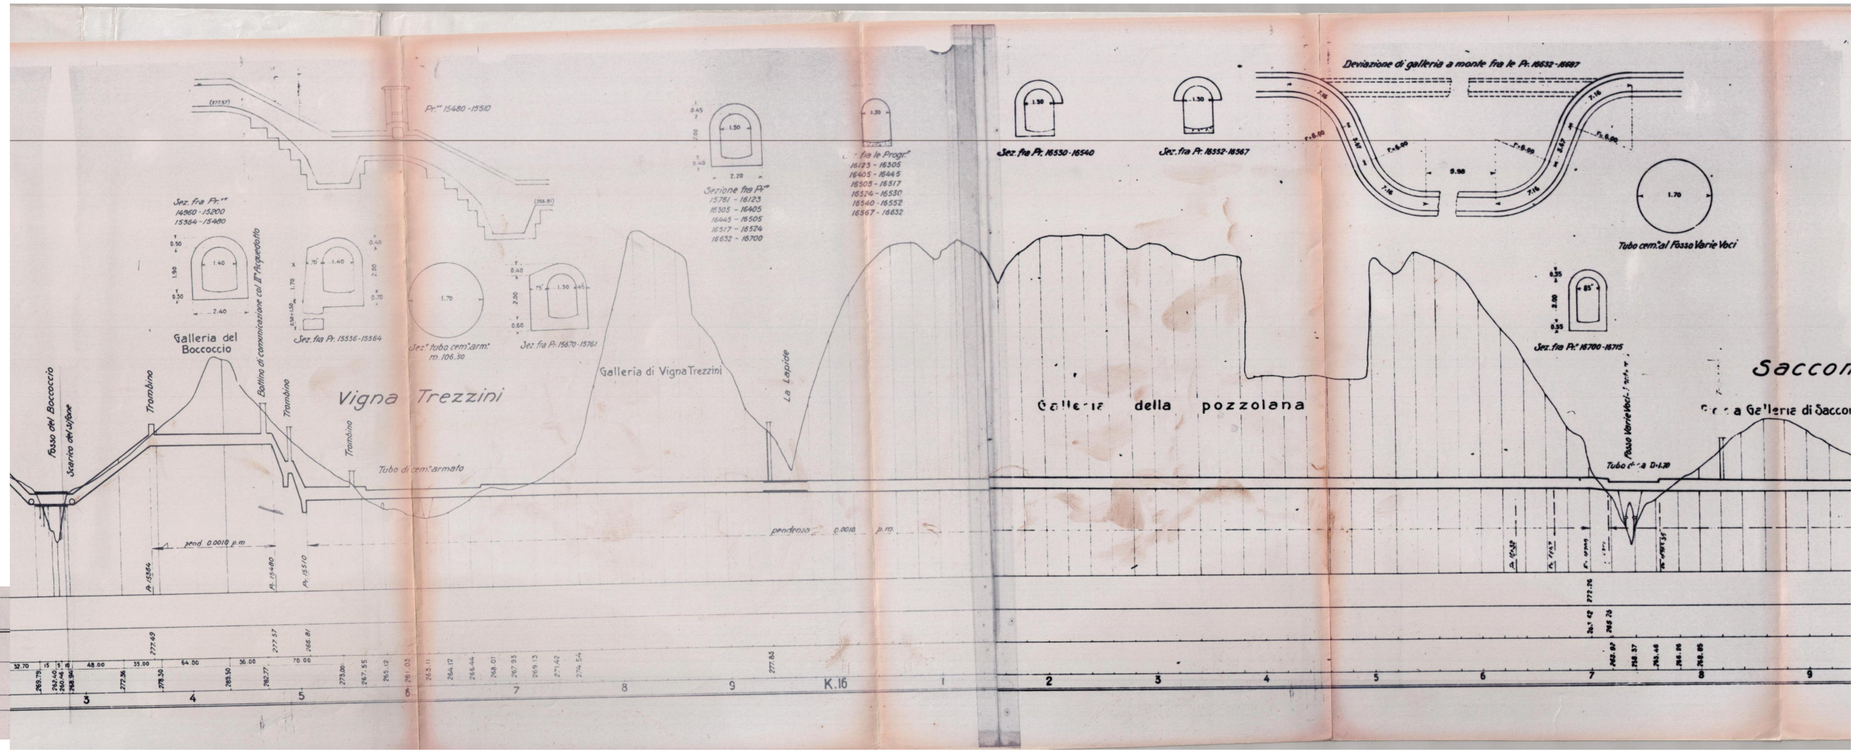

SCHEMA RIFERIMENTO VISTE

Tav.1	Tav.2	Tav.3	Tav.4	Tav.5	Tav.6	Tav.7	Tav.8
	Galleria di Parisi	Galleria della Selvagna	Galleria di Sanvito	Galleria del Sepolcro	Galleria del Sepolcro	Galleria Le Vivaie	
	Galleria di Rovianello	Galleria dell'Ortensia	1^ Galleria della Riserva	Galleria della Vigna	Galleria di Quarto del Prano		
	Galleria di Pozzo Nuovo	Galleria di Pila	2^ Galleria della Riserva	Galleria della Vigna		Galleria dei Reali	
		Galleria del Cipresso	Galleria di San Colomato	Galleria della Vigna	Galleria di Fumonello		
		Galleria della Fratticchie	Galleria di Sanvincenzo	Galleria dei Cerreti		Galleria di Ponte Francia	
			Galleria di Sanvincenzo	Galleria dei Cerreti	Galleria di Saccomuro		
			Galleria di Sanvincenzo	Galleria dei Cerreti	Galleria Cattaneo di Saccomuro		
			Galleria di Cornatello	Galleria della Vigna			
				Galleria dei Cerreti			
				Galleria del Sepolcro			
				Galleria del Sepolcro			
				Galleria della Vigna Trezzini			
				Galleria della Vigna			
0	km1	km2	km3	km4	km5	km6	km7	km8	km9	km10	km11	km12	km13	km14	km15	km16	km17	km18	km19	km20	km21	km22	km23	km24

TAVOLA STORICA DELLA SOCIETA' DELL'ACQUA PIA ANTICA MARCIA – PROFILO PRIMO ACQUEDOTTO – DALL'EDIFICIO DI ORIGINE DEGLI ACQUEDOTTI ALLA GRANDE GALLERIA DEL CATILLO

acea

acea acqua
ACEA ATO 2 SPA

IL RESPONSABILE DEL PROCEDIMENTO
Ing. Lorenzo Pontano
SUPPORTO AL RESPONSABILE DEL PROCEDIMENTO
Dott. Avv. Vittorio Gennari
Sig.ra Claudia Iacobelli
Ing. Barnaba Paglia
CONSULENTE
Ing. Biagio Eramo

acea
ACEA ELABORI SPA

NUOVO ACQUEDOTTO MARCIO

DOCUMENTO DI FATTIBILITÀ DELLE ALTERNATIVE PROGETTUALI

ELABORATO
A250DF D009 0

DATA NOVEMBRE 2019
SCALA 1:2000/400

CUP G63E18000180006

AGG. N.	DATA	NOTE	FIRMA
1			
2			
3			

SISTEMA ACQUEDOTTISTICO DEL MARCIO – PROFILO I ACQUEDOTTO MARCIO 5/8

TEAM DI PROGETTAZIONE

CAPO PROGETTO
Ing. PhD Antonio Iele
IDRAULICA
Ing. Eugenio Benedini
GEOLOGIA E IDROGEOLOGIA
Geol. Stefano Tosti
GEOTECNICA E STRUTTURE
Ing. Angelo Marchetti
ASPETTI AMBIENTALI
Ing. PhD Nicoletta Stracqualursi
Ing. Viviana Angeloro
CONSULENTI:
Arch. Francesca Pezza
S.G.S. S.r.l.

Hanno collaborato:
Ing. Emiliano Alimonti
Ing. PhD Chiara Petrelli
Ing. Matteo Botticelli
Geol. PhD Fabrizio Nardoni
Geol. PhD Paola Caporossi
Ing. Francesca Giorgi
Arch. Fabiola Gennaro