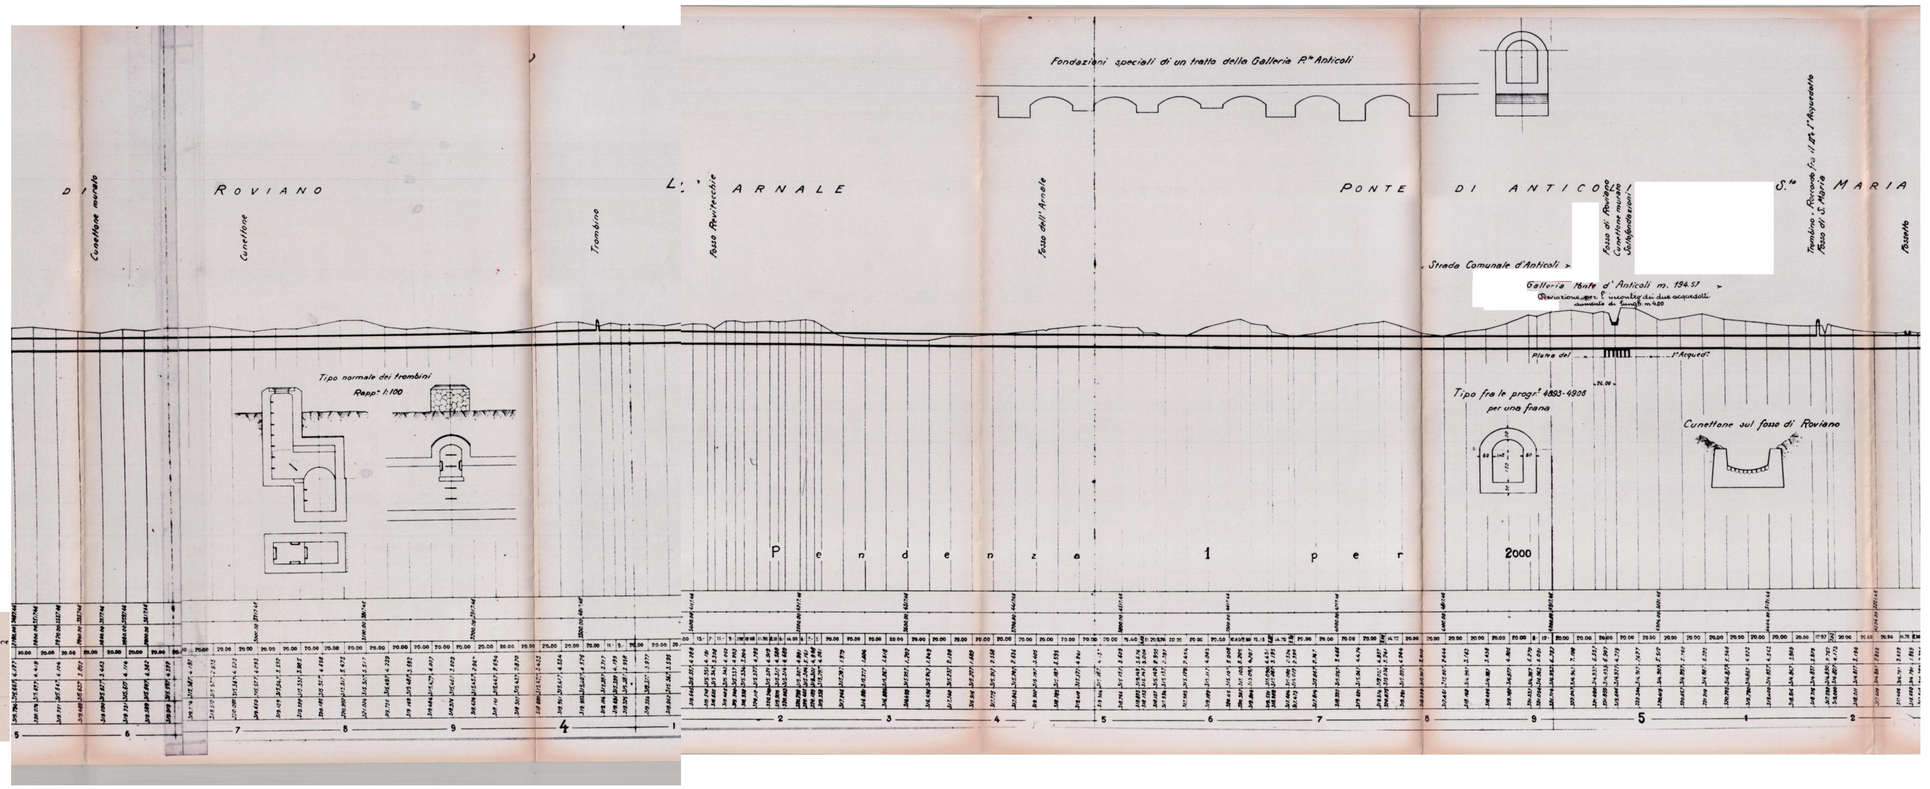

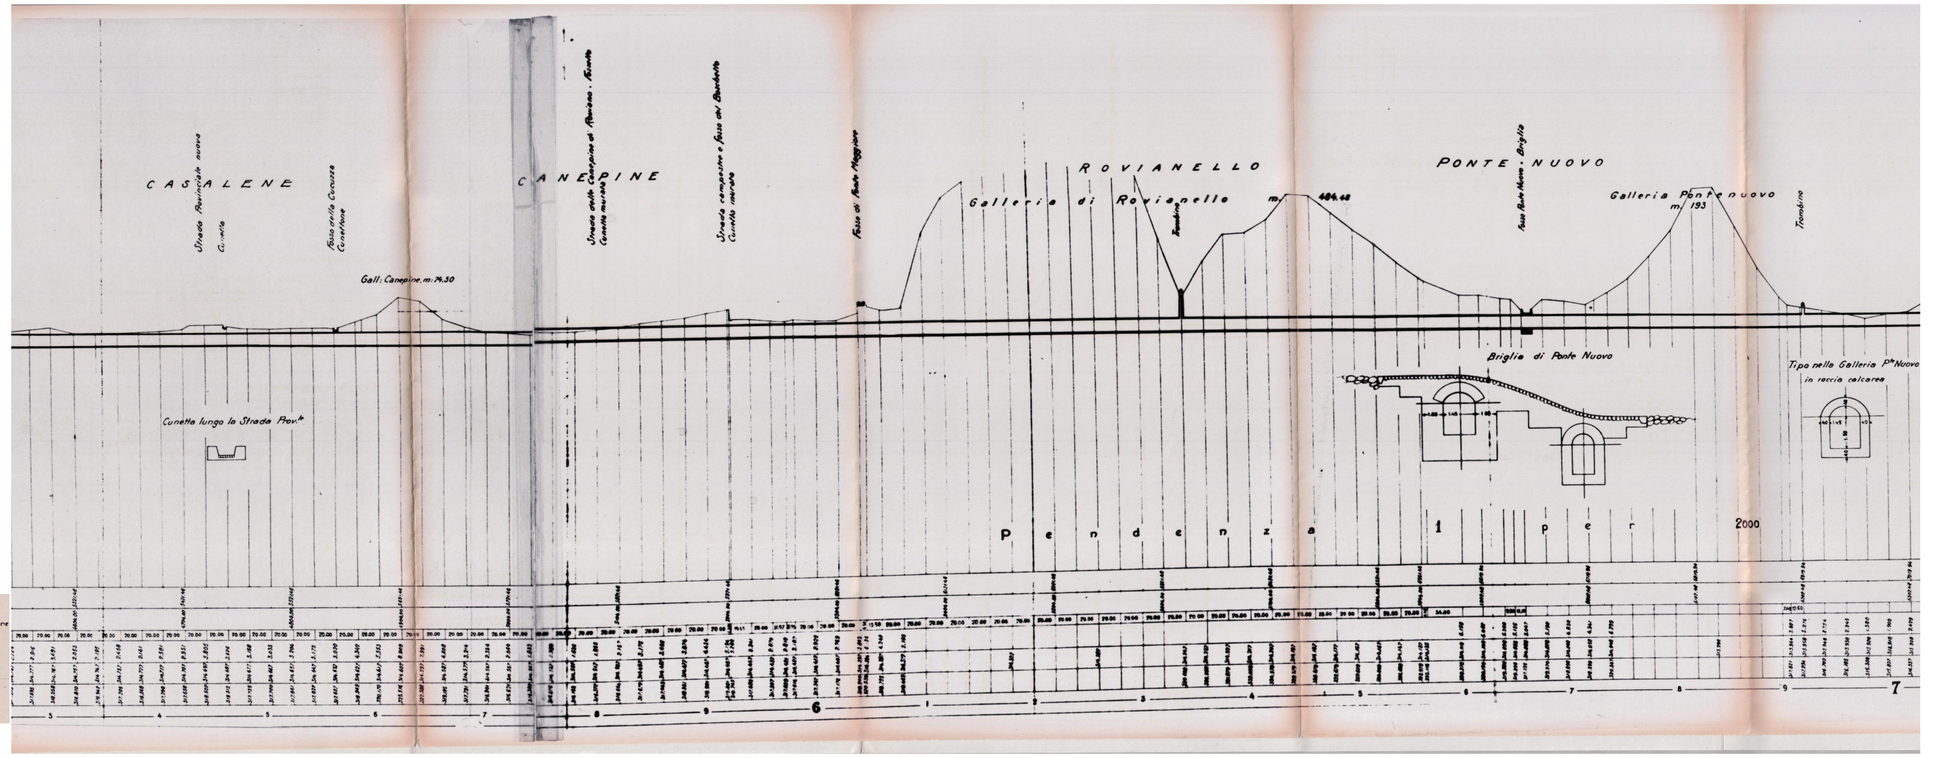

SCHEMA RIFERIMENTO VISTE

Tav.1 | Tav.2 | Tav.3 | Tav.4 | Tav.5 | Tav.6 | Tav.7 | Tav.8

0 km1 km2 km3 km4 km5 km6 km7 km8 km9 km10 km11 km12 km13 km14 km15 km16 km17 km18 km19 km20 km21 km22 km23 km24 km25 km26 km27 km28

GALLERIA
GALLERIA PONTE D'ANTICOLI
GALLERIA DI ROVIANELLO
GALLERIA DI PONTENUOVO
GALLERIA SPAGNOLA
GALLERIA DELLA SIGNORA
GALLERIA DI CANTALUPO
GALLERIA DEL CAMPO
GALLERIA SAN COSIMATO
GALLERIA DI VICOVARO
GALLERIA CIPRETI
GALLERIA DELLE CAVE
GRANDE GALLERIA DELLE CAVE
GALLERIA SACCOMURO
GALLERIA DEL PONTE DEL FANO
GALLERIA FAMIGNOTTO
GALLERIA OSPEDALE
GALLERIA DEI VALLONI
GALLERIA DELL'ACQUEDOTTO

TAVOLA STORICA DELLA SOCIETA' DELL'ACQUA PIA ANTICA MARCIA – PROFILO PRIMO ACQUEDOTTO – DALL'EDIFICIO DI ORIGINE DEGLI ACQUEDOTTI ALLA GRANDE GALLERIA DEL CATILLO

acea

ACEA ATO 2 SPA

IL RESPONSABILE DEL PROCEDIMENTO
Ing. Lorenzo Piritano
SUPPORTO AL RESPONSABILE DEL PROCEDIMENTO
Dott. Avv. Vittorio Gennari
Sig.ra Claudia Iacobelli
Ing. Barnaba Paglia
CONSULENTE
Ing. Biagio Eramo

ACEA ELABORI SPA

NUOVO ACQUEDOTTO MARCIO

DOCUMENTO DI FATTIBILITÀ DELLE ALTERNATIVE PROGETTUALI

ELABORATO
A250DF D014 0

DATA: NOVEMBRE 2019 | SCALA: 1:2000/400

CUP G63E18000180006

AGG. N.	DATA	NOTE	FIRMA
1			
2			
3			

SISTEMA ACQUEDOTTISTICO DEL MARCIO – PROFILO II ACQUEDOTTO MARCIO 2/8

TEAM DI PROGETTAZIONE

CAPO PROGETTO
Ing. PhD Antonio Iele
IDRAULICA
Ing. Eugenio Benedini
GEOLOGIA E IDROGEOLOGIA
Geol. Stefano Tasti
GEOTECNICA E STRUTTURE
Ing. Angelo Marchetti
ASPETTI AMBIENTALI
Ing. PhD Nicoletta Stracqualursi
Ing. Viviana Angelaro
CONSULENTI:
Arch. Francesca Pezza
S.G.S. S.r.l.

Hanno collaborato:
Ing. Emiliano Alimonti
Ing. PhD Chiara Petrelli
Ing. Matteo Botticelli
Geol. PhD Fabrizio Nardoni
Geol. PhD Paolo Caporossi
Ing. Francesca Giorgi
Arch. Fabiola Gennaro