
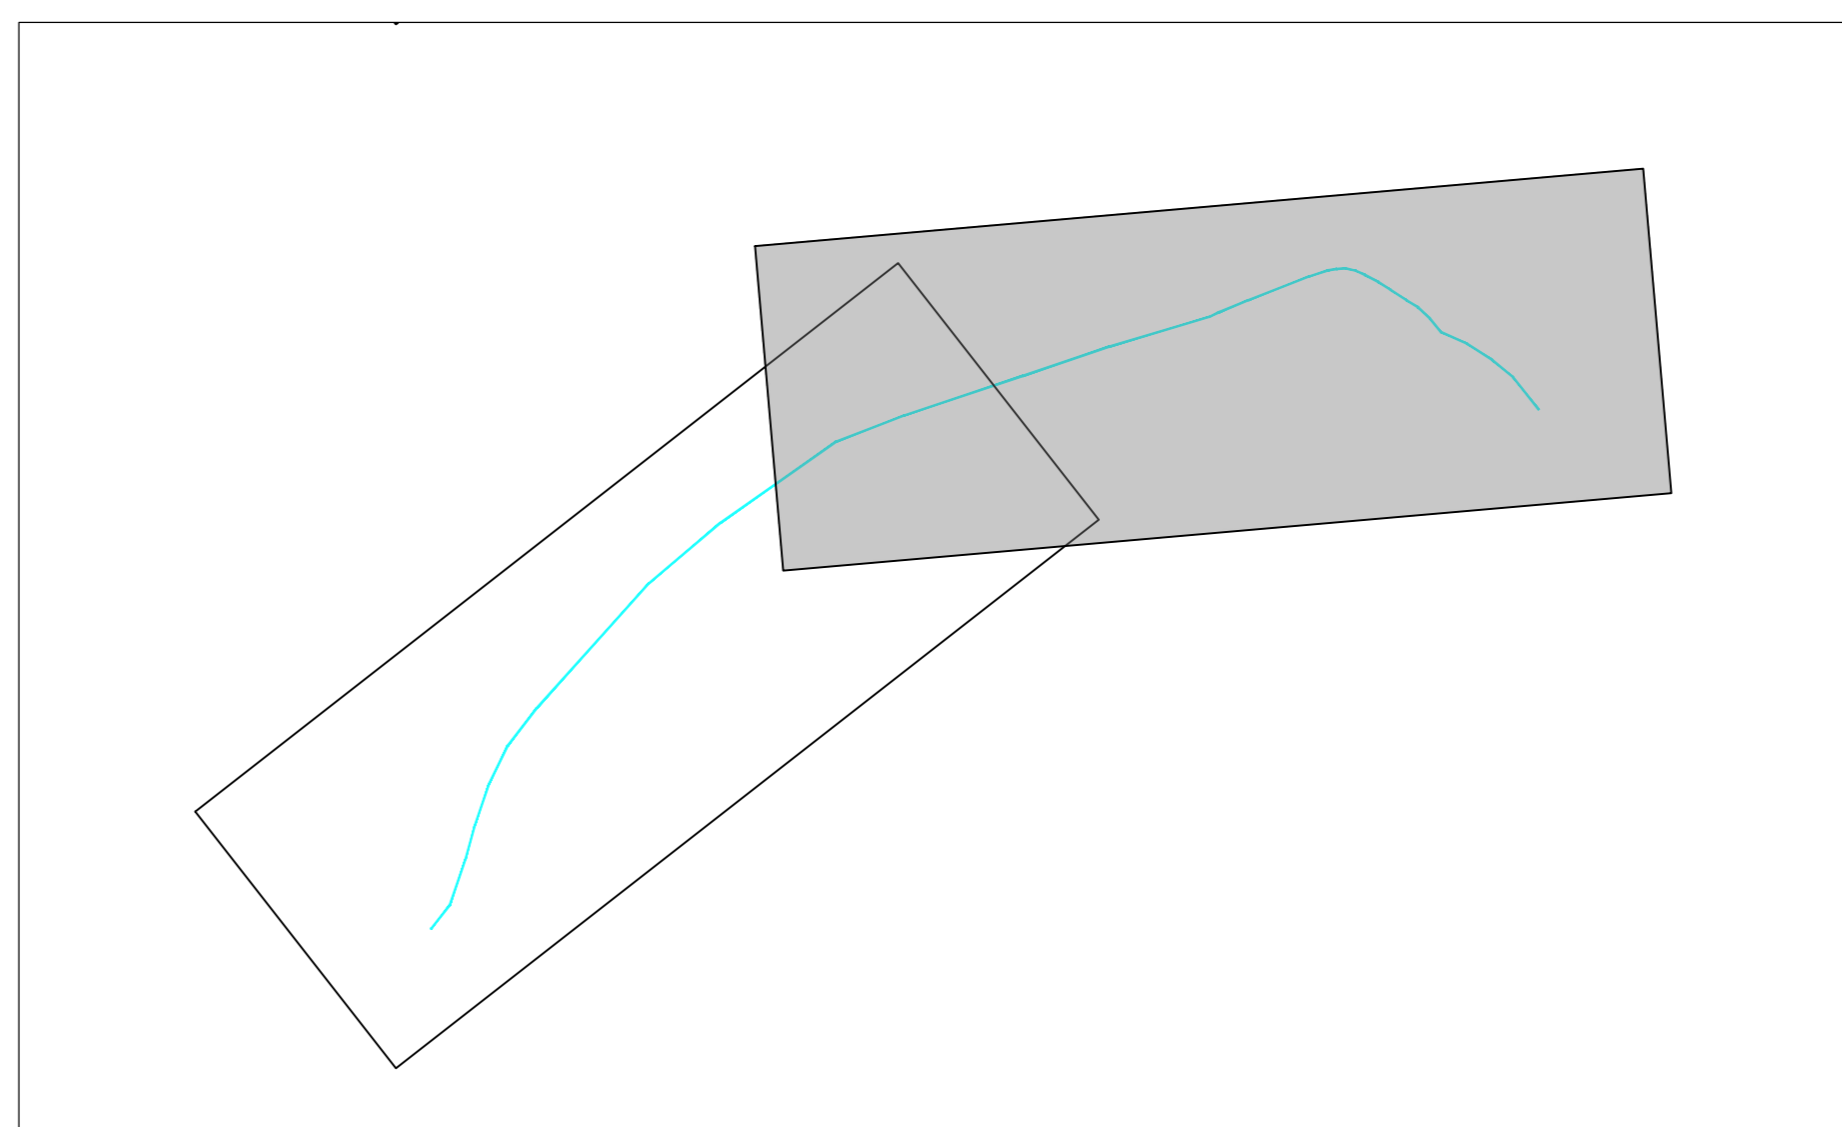


STRALCIO PLANIMETRIA GENERALE
 SCALA 1:10000

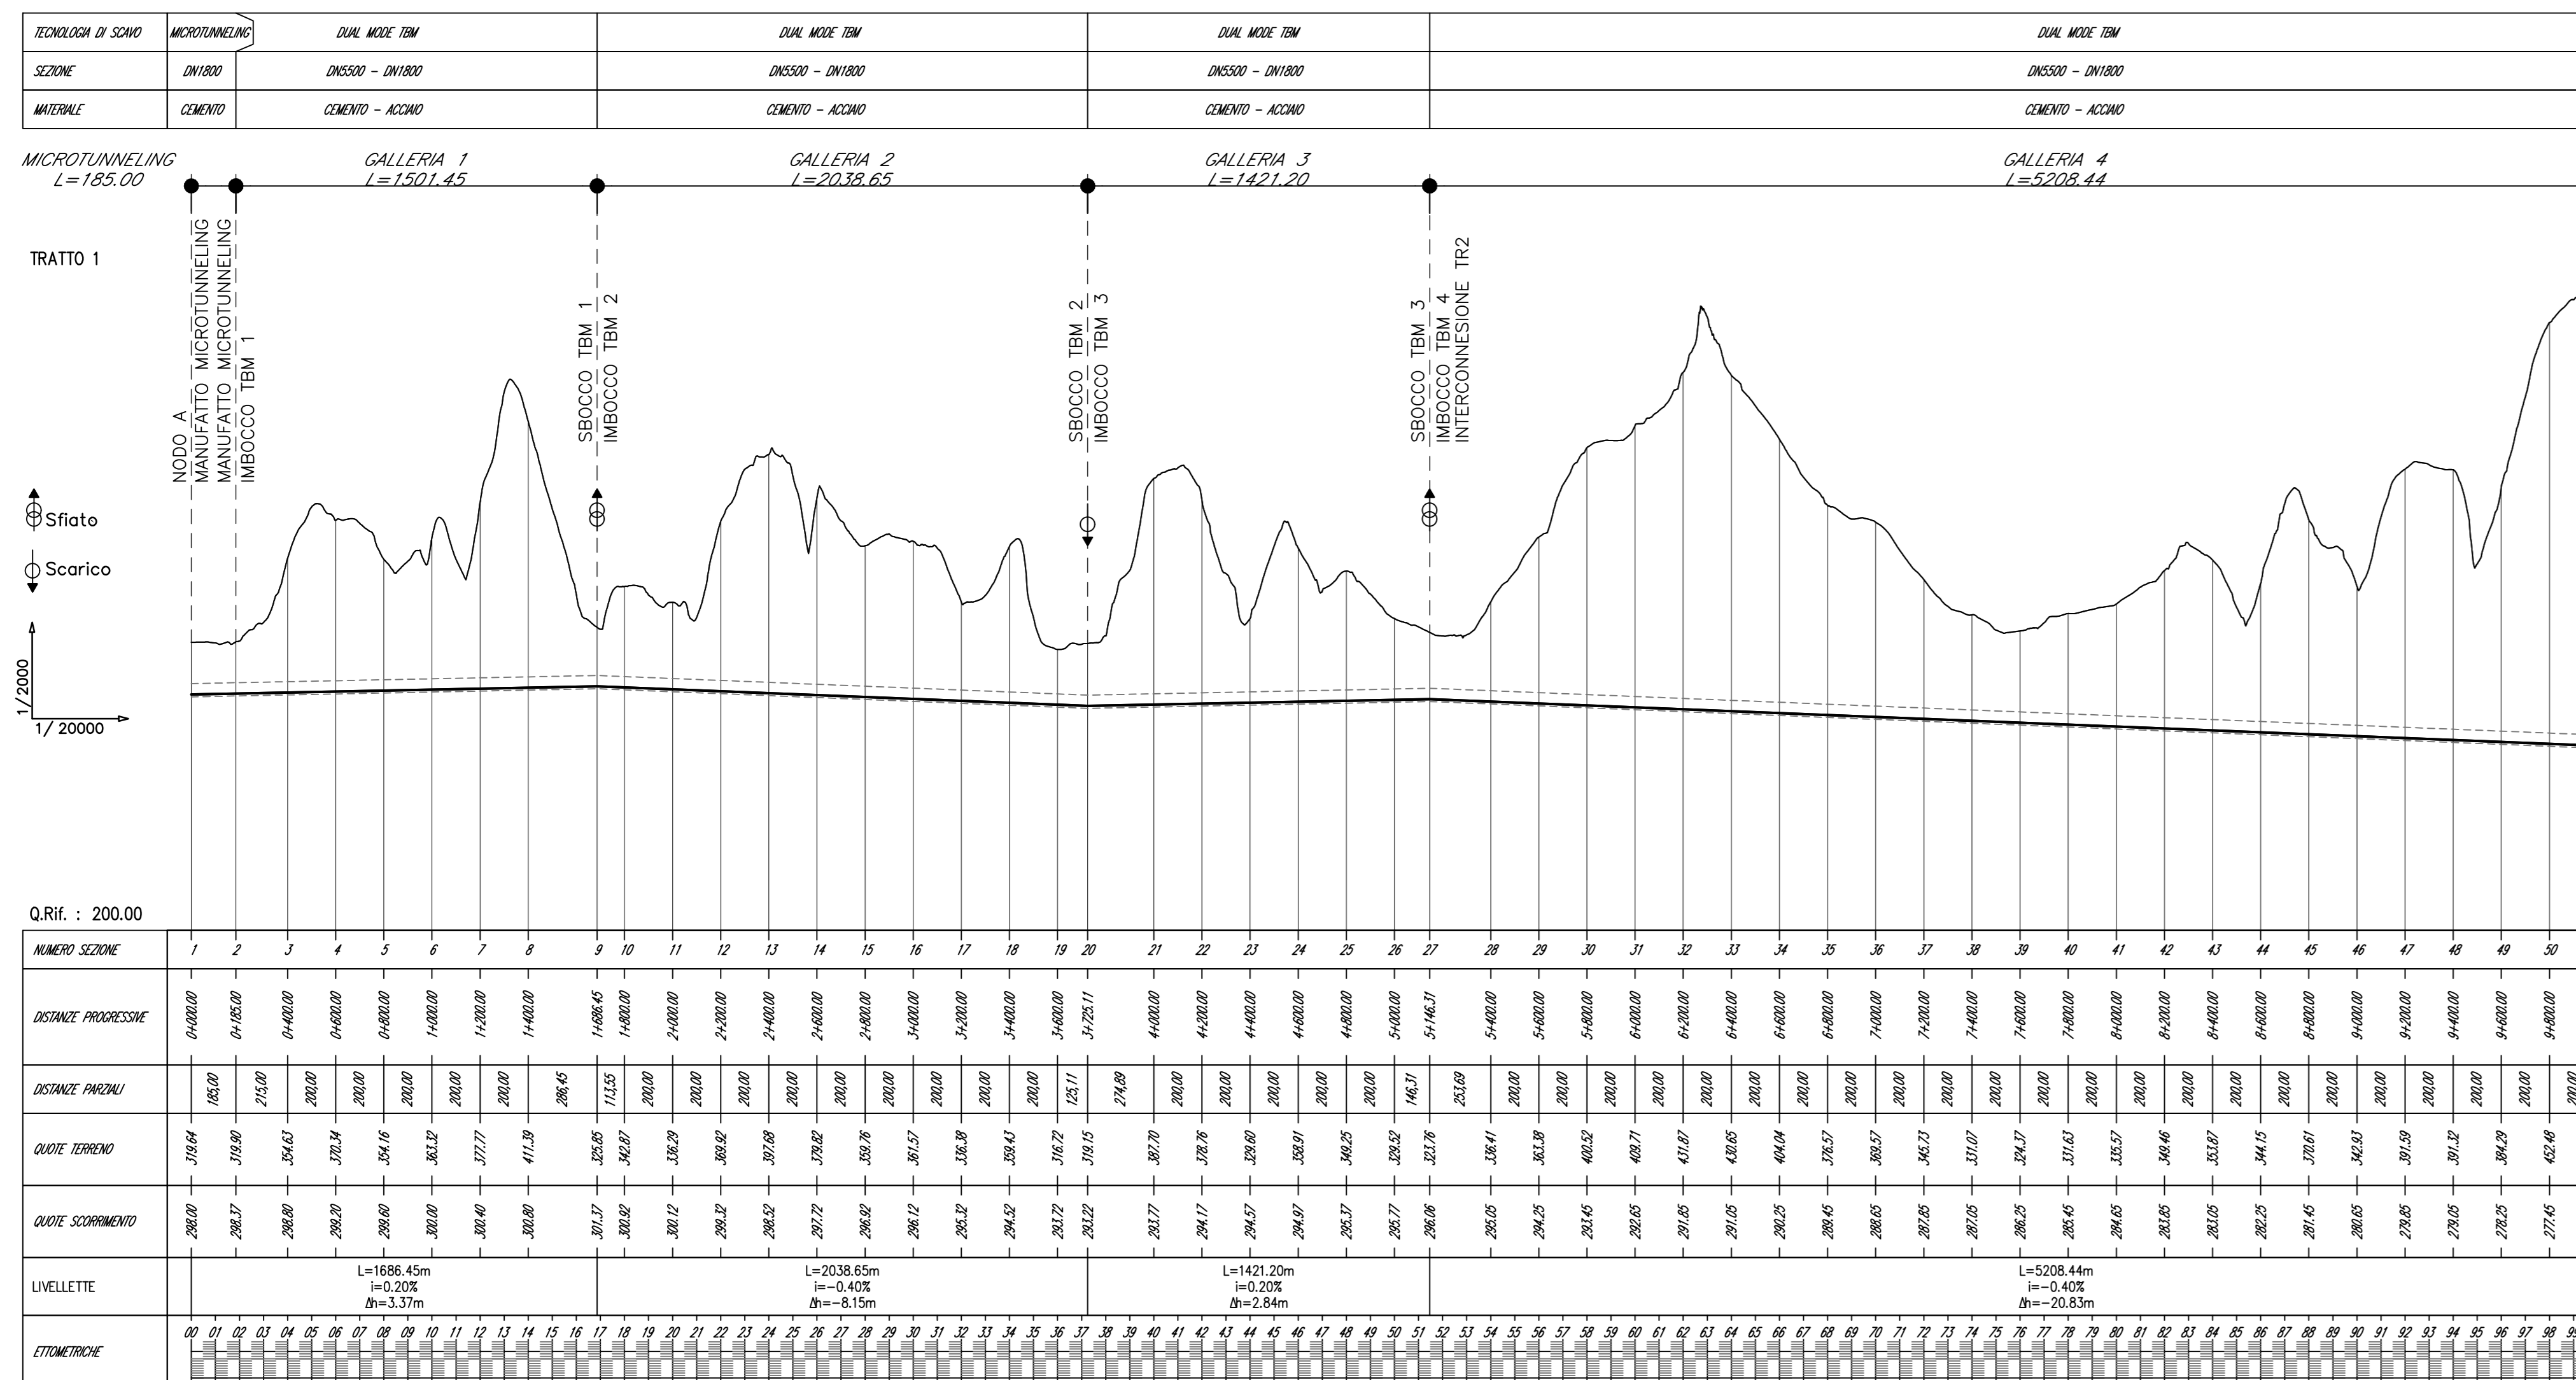

KEY-PLAN
 SCALA 1:100000

acea
 acqua
 ACEA ATO 2 SPA

IL RESPONSABILE DEL PROCEDIMENTO
 Ing. Lorenzo Pirritano
SUPPORTO AL RESPONSABILE DEL PROCEDIMENTO
 Dott. Avv. Vittoria Germani
 Sig.ra Claudia Iacobelli
 Ing. Barbara Paglia

acea
 ACEA ELABORI SPA

CONSULENTE
 Ing. Sergio Erano

ELABORATO
A250DF D026 1

DATA: NOVEMBRE 2019 | SCALA: VARIE

AGG. N.	DATA	NOTE	FIRMA
1	09/2020	AGGIORNAMENTO ELABORATI	
2			
3			

DOCUMENTO DI FATTIBILITA' DELLE ALTERNATIVE PROGETTUALI

CUP G63E18000180006

ALTERNATIVA PROGETTUALE 1
 PLANIMETRIA - PROFILO
 TAVOLA 1 DI 4

TEAM DI PROGETTAZIONE

CAPO PROGETTO
 Ing. PhD Antonio Iele

IDEALISCA
 Ing. Emiliano Alfamoni
 Ing. PhD Chiara Petrelli
 Ing. Eugenio Benedini

GEOLGIA E IDROGEOLOGIA
 Geol. Stefano Tosi
 Geol. PhD Fabrizio Mandani

GEOTECNICA E STRUTTURE
 Ing. Angelo Marchetti
 Ing. PhD Niccolò Stracquadrali
 Ing. Viviana Angolaro

ASPETTI AMBIENTALI
 Ing. PhD Niccolò Stracquadrali
 Ing. Viviana Angolaro

CONSULENTE:
 Arch. Francesca Pezza
 S.G.S. S.r.l.