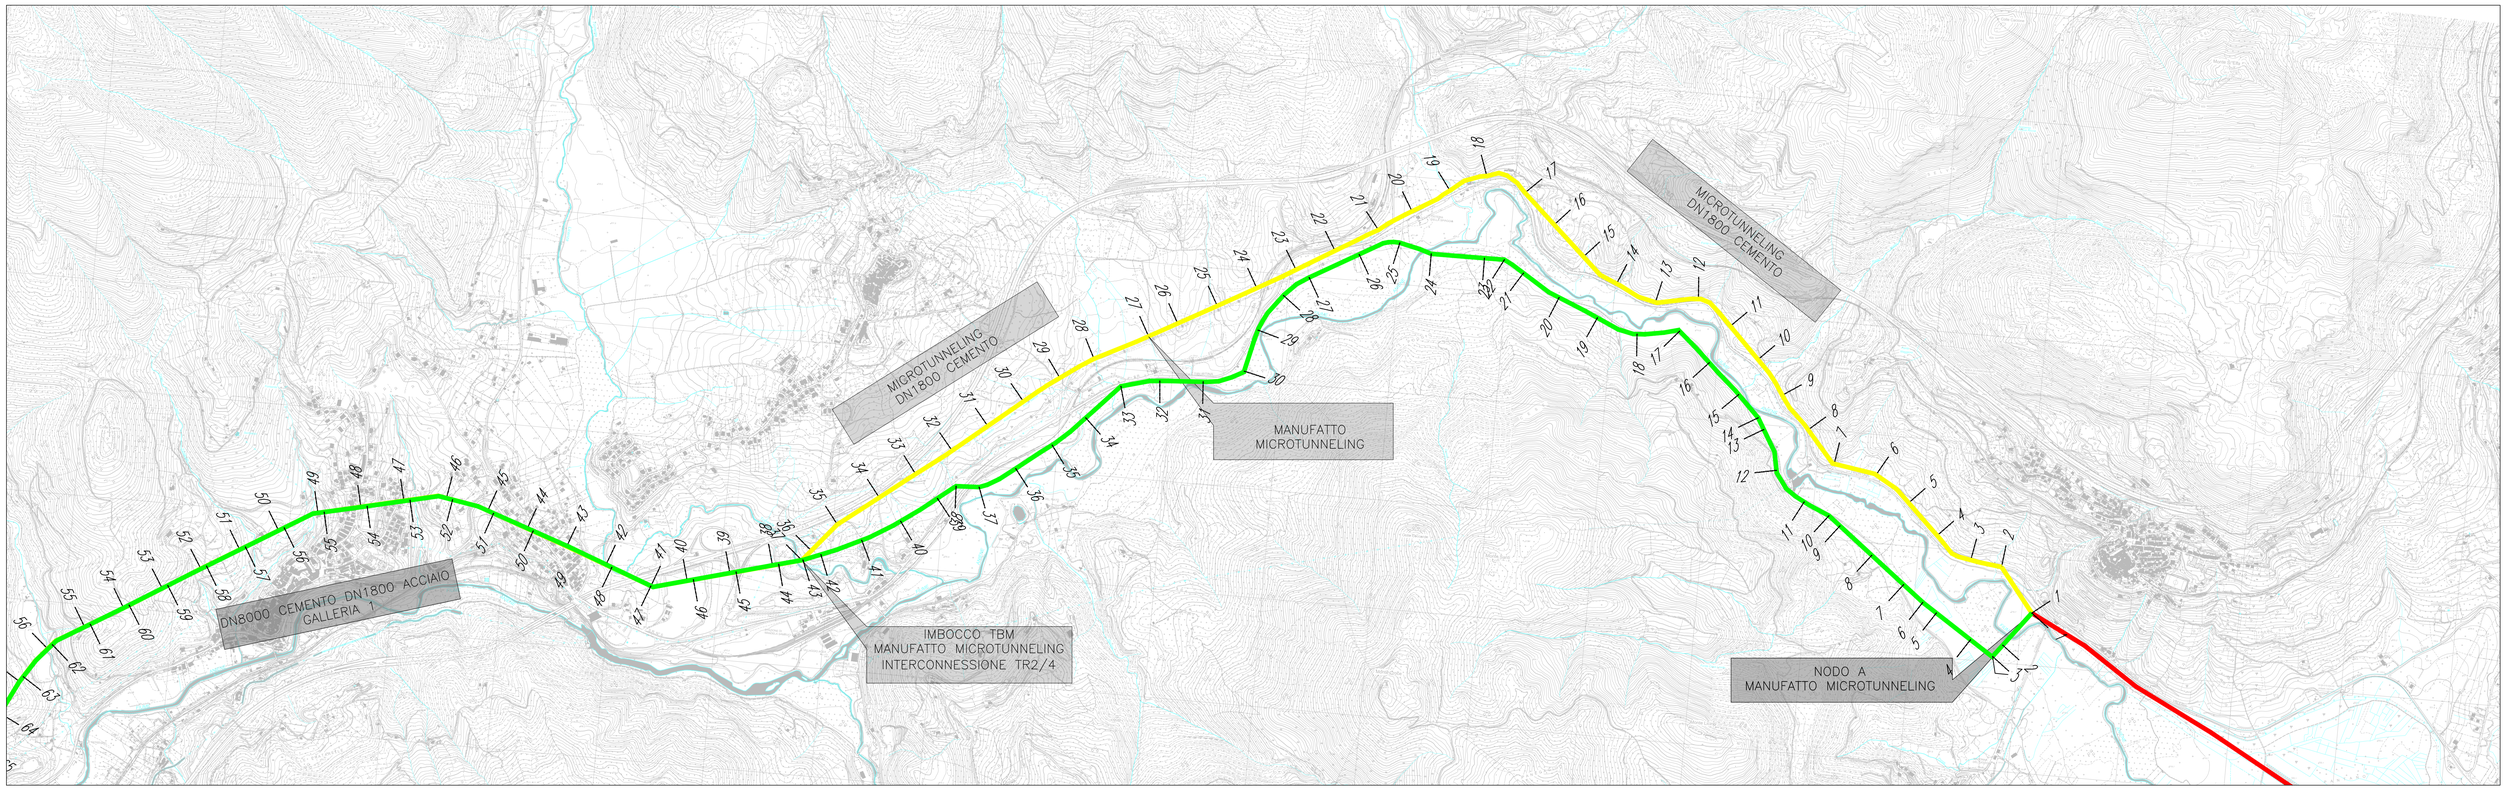

STRALCIO PLANIMETRIA GENERALE
SCALA 1:10000

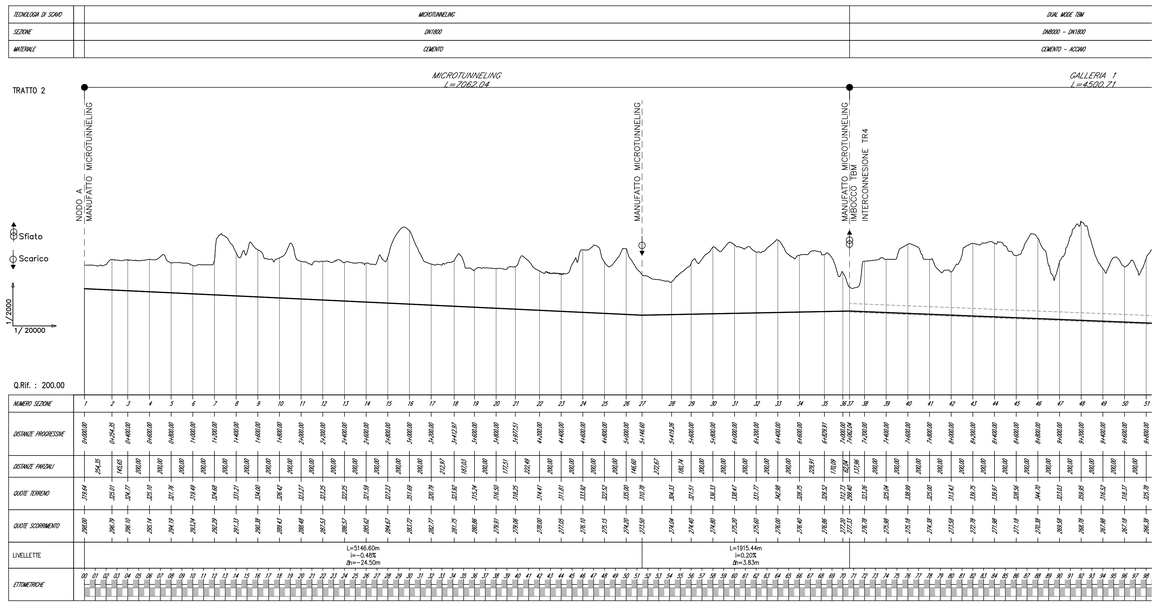

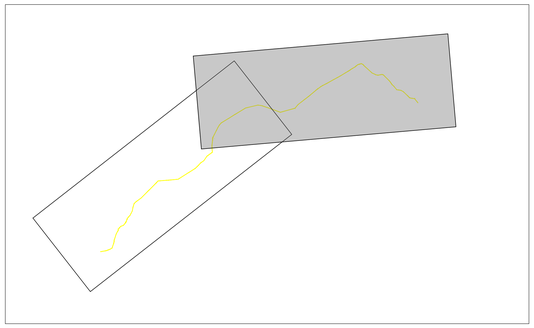

KEY–PLAN
SCALA 1:100000

acea

acea acqua
ACEA ATO 2 SPA

acea
ACEA ELABORI SPA

IL RESPONSABILE DEL PROCEDIMENTO
Ing. Lorenzo Piritano
SUPPORTO AL RESPONSABILE DEL PROCEDIMENTO
Dott. Avv. Vittorio Gennari
Sig.ra Claudia Iacobelli
Ing. Barnaba Paglia
CONSULENTE
Ing. Biagio Eramo

ELABORATO
A250DF D034 1

DATA	SCALA
NOVEMBRE 2019	VARIE

AGG. N.	DATA	NOTE	FIRMA
1	09/2020	AGGIORNAMENTO ELABORATI	
2			
3			

NUOVO ACQUEDOTTO MARCIO

DOCUMENTO DI FATTIBILITÀ DELLE ALTERNATIVE PROGETTUALI

CUP G63E18000180006

ALTERNATIVA PROGETTUALE 3
PLANIMETRIA – PROFILO
TAVOLA 1 DI 4

TEAM DI PROGETTAZIONE

CAPO PROGETTO
Ing. PhD Antonio Iele
IDRAULICA
Ing. Eugenio Benedini
GEOLOGIA E IDROGEOLOGIA
Geol. Stefano Tosti
GEOTECNICA E STRUTTURE
Ing. Angelo Marchetti
ASPETTI AMBIENTALI
Ing. PhD Nicoletta Stracqualursi
Ing. Viviana Angeloro
CONSULENTI:
Arch. Francesca Pezza
S.G.S. S.r.l.

Hanno collaborato:
Ing. Emiliano Alimonti
Ing. PhD Chiara Petrelli
Ing. Matteo Botticelli
Geol. PhD Fabrizio Nardoni
Geol. PhD Paolo Caporossi
Ing. Francesca Giorgi
Arch. Fabiola Gennaro