





KEY-PLAN
SCALA 1:100000



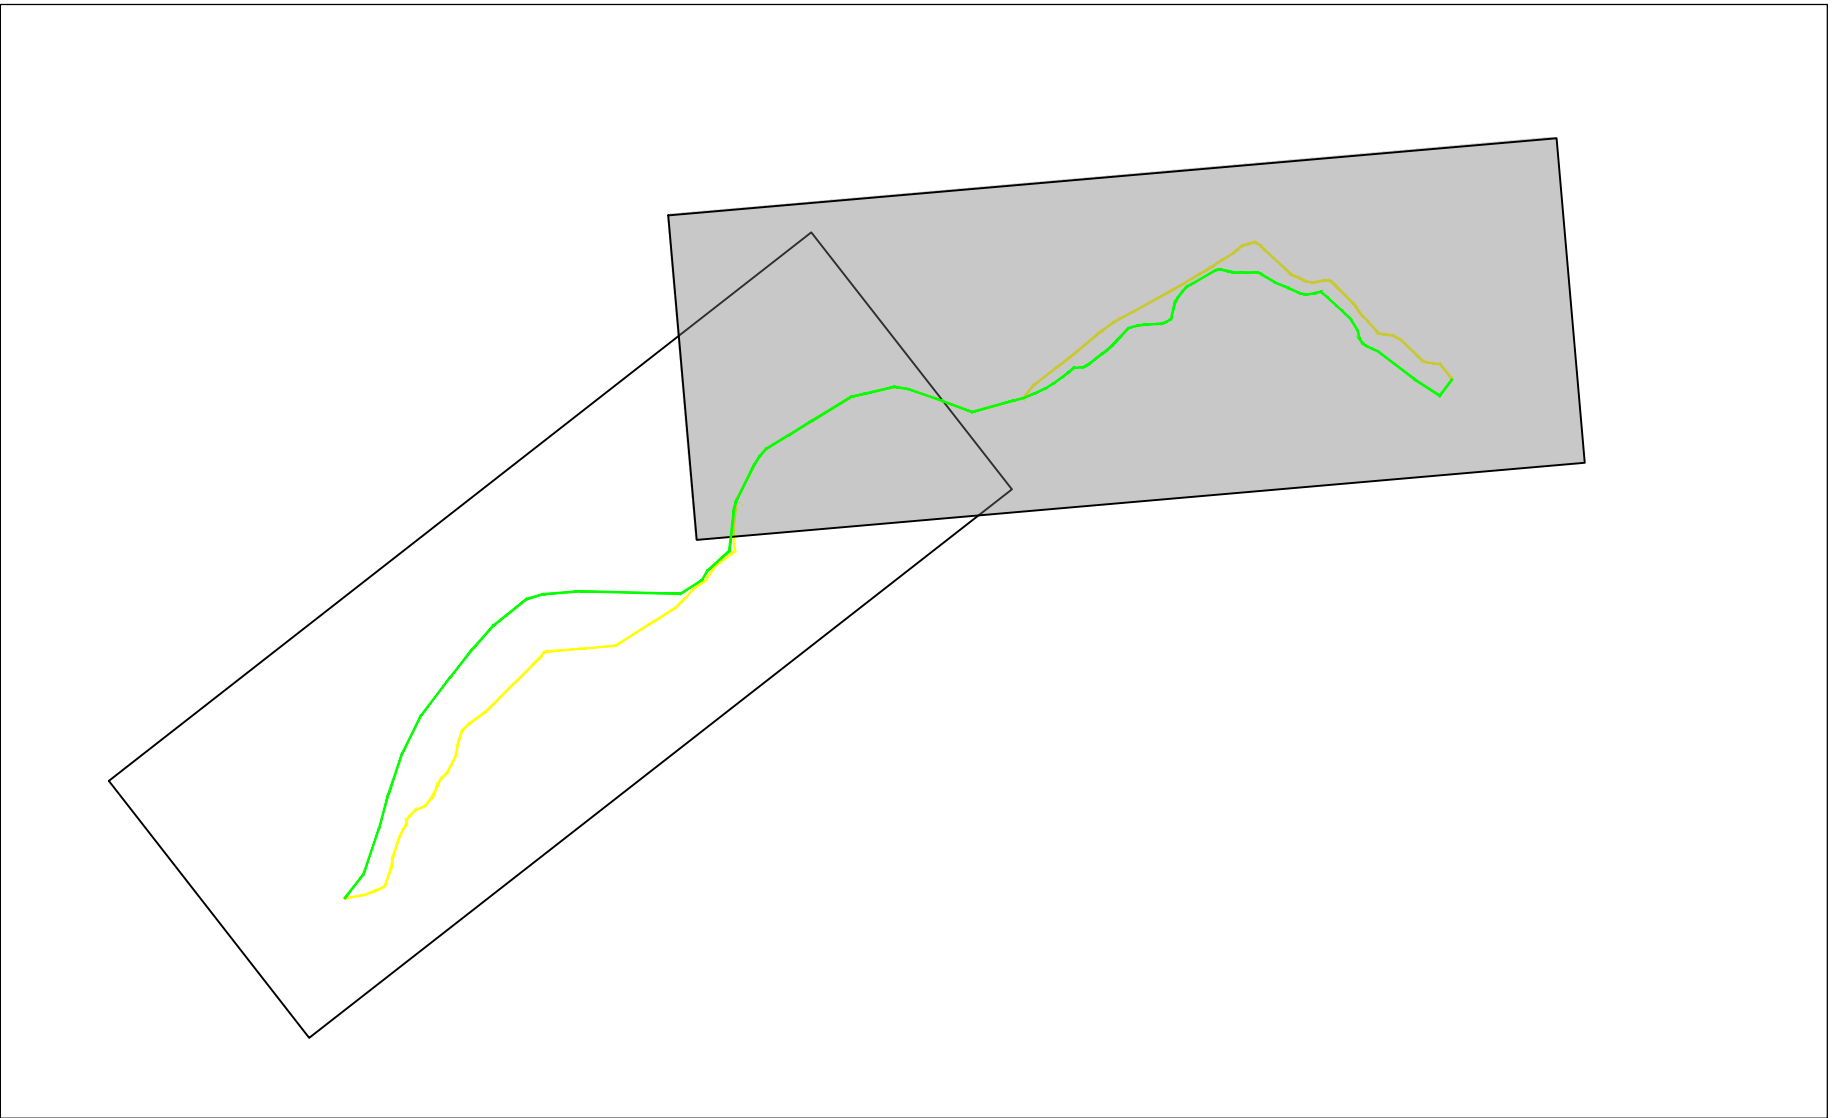

 




ACEA ATO 2 SPA



IL RESPONSABILE DEL PROCEDIMENTO
 Ing. Lorenzo Pirlino
SUPPORTO AL RESPONSABILE DEL PROCEDIMENTO
 Dott. Avv. Vittorio Gennari
 Sig.ra Claudia Jacobelli
 Ing. Barnaba Paglia

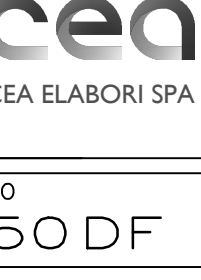

ACEA ELABORI SPA



CONSULENTE
 Ing. Biagio Eramo

ELABORATO

A250DF D036 1

NUOVO ACQUEDOTTO MARCIO

DOCUMENTO DI FATTIBILITÀ DELLE
ALTERNATIVE PROGETTUALI

DATA NOVEMBRE 2019

SCALA VARIE

CUP G63E18000180006

AGG.	DATA	NOTE	FIRMA
1	09/2020	AGGIORNAMENTO ELABORATI	
2			
3			

ALTERNATIVA PROGETTUALE 3
PLANIMETRIA A PROFILO
TAVOLA 3 DI 4

TEAM DI PROGETTAZIONE

CAPO PROGETTO
 Ing. PhD Antonia Iele

IDRAULICA
 Ing. Eugenio Benedini

GEOLOGIA E IDROGEOLOGIA
 Geol. Stefano Tosti

GEO TECNICA E STRUTTURE
 Ing. Angelo Marchetti

ASPETTI AMBIENTALI
 Ing. PhD Niccolò Stracqualini

CONSULENTE:
 Arch. Francesco Pezza
 S.G.S. S.r.l.

Hanno collaborato:

Ing. Emiliano Almoniti
 Ing. PhD Chiara Petrelli
 Ing. Matteo Battistini
 Geol. PhD Fabrizio Nordoni
 Geol. PhD Paolo Caporossi
 Ing. Francesca Giorgi
 Arch. Fabio Genaro