


SCALA 1:10000

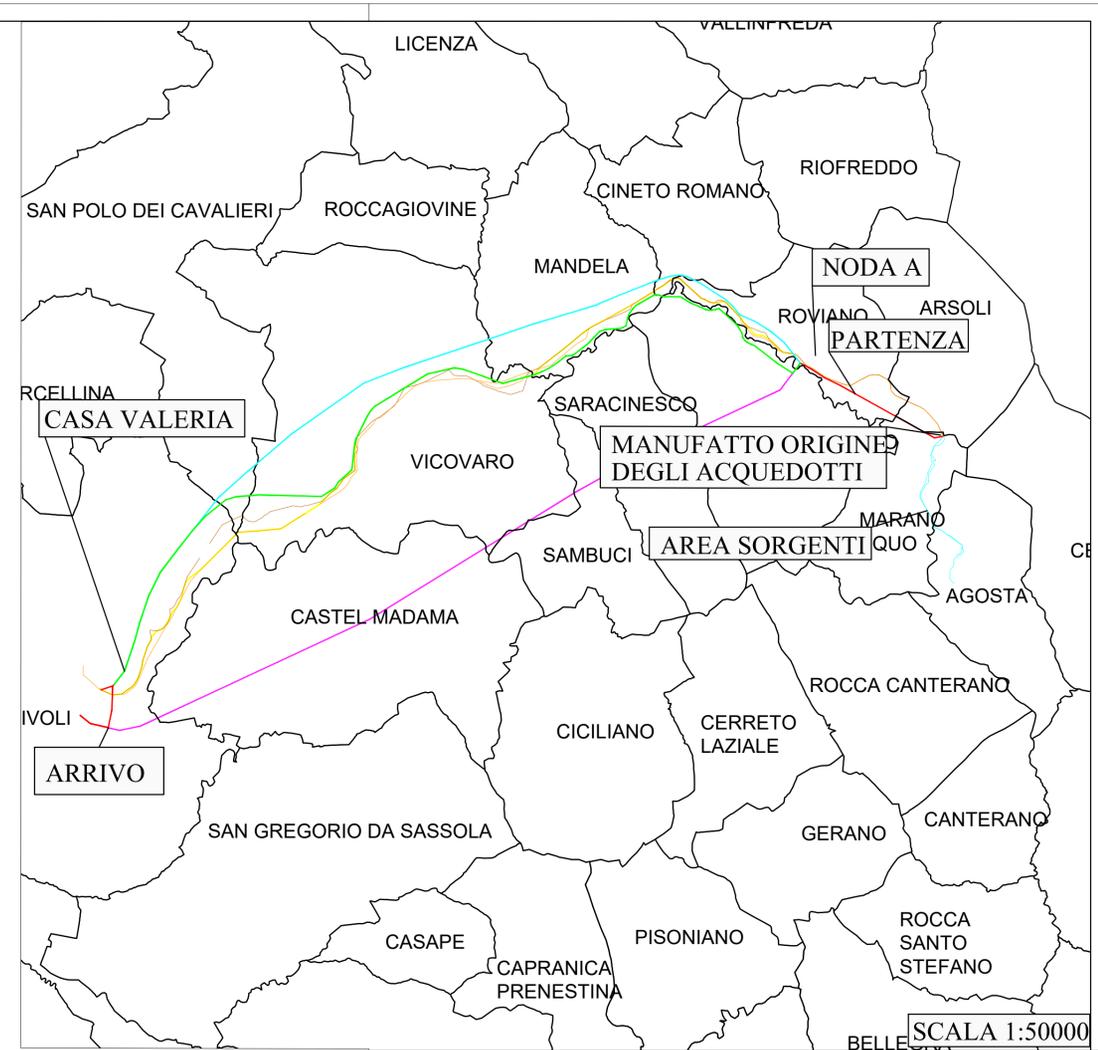

SCALA 1:50000

### Legenda

ACQUEDOTTO ESISTENTE

ACQUEDOTTO MARCIO

ACQUA MARCIA

ACQUA MARCIA 1

ACQUA MARCIA 2

TRACCIATI

PARTENZA

TR1

TR2

TR3

TR4

ARRIVO

ALTERNATIVE PROGETTUALI

- ALTERNATIVA 1: TR2 - TR1

- ALTERNATIVA 2: TR2 - TR3

- ALTERNATIVA 3: TR2 - TR4



PARCO NATURALE REGIONALE DEI MONTI LUCRETILI



REVISIONE E AGGIORNAMENTO DEL PIANO DI ASSETTO E DEL REGOLAMENTO DEL PARCO NATURALE REGIONALE DEI MONTI LUCRETILI

Tavola:

**25d**

CARTA DELLA ZONIZZAZIONE E DEL PERIMETRO DEFINITIVO

Scala 1 : 10.000 Data GIUGNO 2017

Codice commessa: 14_010_P					
Revisione	Versione	Redatto	Verificato	Approvato	Data
1	1	Emisione			
2	1	Emisione			
3	1	Emisione			
4	1	Finale	Arch. Guis. Arba	Sig.ra Giuliana Viozolo	Dist. Ing. Alessandro Bardi
					Giugno 2017



Architetto **Marcello Mari**  
Piazza Giovanni da Verrazzano, 50  
00154 Roma




Mandatario Mandante Mandante

### Legenda

Confine aggiornato del Parco Naturale Regionale dei Monti Lucretili

Zonizzazione:

- A - Riserva integrale
- A1 - Riserva integrale controllata
- B - Riserva generale orientata
- B1 - Riserva generale orientata di tutela delle praterie naturali montane e submontane
- B2 - Riserva generale orientata di tutela dei corsi d'acqua
- C1 - Zona di protezione dei piani montani e delle pendici con prevalenza di aree boscate
- C2 - Zona di protezione dei piani montani con vegetazione rada, delle pendici nude e delle valli interne
- C3 - Zona di protezione degli altipiani e dei prati e pascoli d'altura
- D1 - Nuclei urbani consolidati e aree urbanizzate
- D2 - Aree periurbane e aree agricole semiurbanizzate
- D3 - Aree degli insediamenti storico-culturali
- D4 - Zone del paesaggio agrario storico
- D5 - Zone agricole produttive
- D6 - Zona delle colture olivicole dismesse
- D7 - Zone di antico utilizzo agricolo
- D8 - Zone servizi di interesse collettivo e attivita produttive
- D8\*1 - Aree con impianti di servizio dismessi
- D8\*2 - Aree con impianti produttivi dismessi
- D8\*3 - Aree di riqualificazione degli impianti di telecomunicazione
- D8\*4 - Aree e strutture localizzate per impianti tecnologici

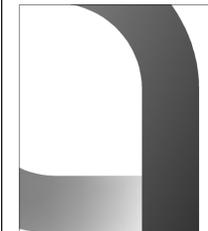

acea

acea  
acqua

ACEA ATO 2 SPA



IL RESPONSABILE DEL PROCEDIMENTO  
Ing. Lorenzo Pirritano  
SUPPORTO AL RESPONSABILE DEL PROCEDIMENTO  
Dott. Avv. Vittorio Gennari  
Sig.ra Claudia Iacobelli  
Ing. Barnaba Paglia

CONSULENTE  
Ing. Biagio Eramo

acea  
ACEA ELABORI SPA



NUOVO ACQUEDOTTO MARCIO  
DOCUMENTO DI FATTIBILITÀ DELLE ALTERNATIVE PROGETTUALI

ELABORATO  
**A250DF A002 0**

DATA **NOVEMBRE 2019** SCALA **1:10.000**

CUP G63E18000180006

AGG. N.	DATA	NOTE	FIRMA
1			
2			
3			

PIANO DI ASSETTO DEL PARCO NATURALE REGIONALE DEI MONTI LUCRETILI

### TEAM DI PROGETTAZIONE

**CAPO PROGETTO**  
Ing. PhD Antonio Iele  
**IDRAULICA**  
Ing. Eugenio Benedini  
**GEOLOGIA E IDROGEOLOGIA**  
Geol. PhD Fabrizio Nardoni  
**GEOTECNICA E STRUTTURE**  
Ing. Angelo Marchetti  
**ASPETTI AMBIENTALI**  
Ing. PhD Nicoletta Stracqualursi  
Ing. Viviana Angeloro  
**CONSULENTI:**  
Arch. Francesco Pezzo  
S.G.S. S.r.l.

Hanno collaborato:  
Ing. Emiliano Alimonti  
Ing. PhD Chiara Petrelli  
Ing. Matteo Batticelli  
Geol. PhD Fabrizio Nardoni  
Geol. PhD Paolo Caporossi  
Ing. Francesca Giorgi  
Arch. Fabiola Gennaro