



Legenda

- ACQUEDOTTO ESISTENTE**
 ACQUEDOTTO MARCIO
- ALTERNATIVE PROGETTUALI**
 - ALTERNATIVA 1: TR2 - TR1
 - ALTERNATIVA 2: TR2 - TR3
 - ALTERNATIVA 3: TR2 - TR4
- TRACCIATI**
 PARTENZA
 TR1
 TR2
 TR3
 TR4
 ARRIVO

Città metropolitana di Roma Capitale
Riserva Naturale Monte Catillo
Tav. Zonizzazione

Deliberazione del Commissario ad acta del 26 Novembre 2015, pubblicato sul BURL del 19 Gennaio 2016, numero 3, supplement in esecuzione alla Sentenza T.A.R. Lazio 9816/2015, in disposto coordinato con la Sentenza T.A.R. Lazio 1877/2014.

- Perimetro della Riserva
 - - - - - Confini comunali
- Zona A**
Zona B
Zona C
Zona D

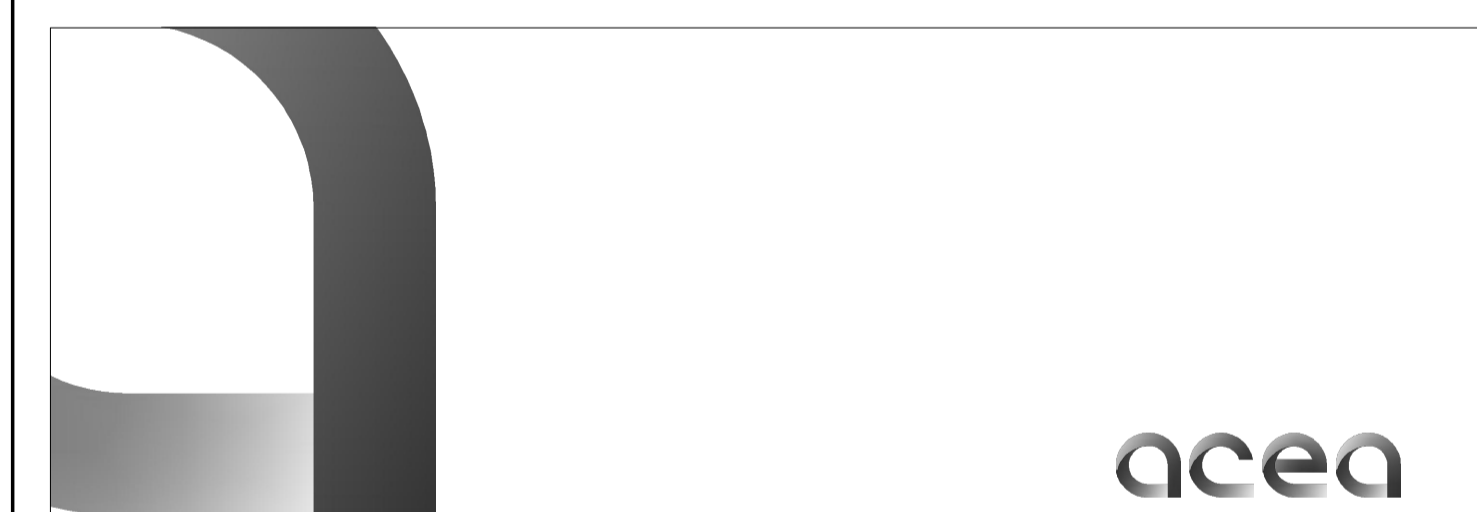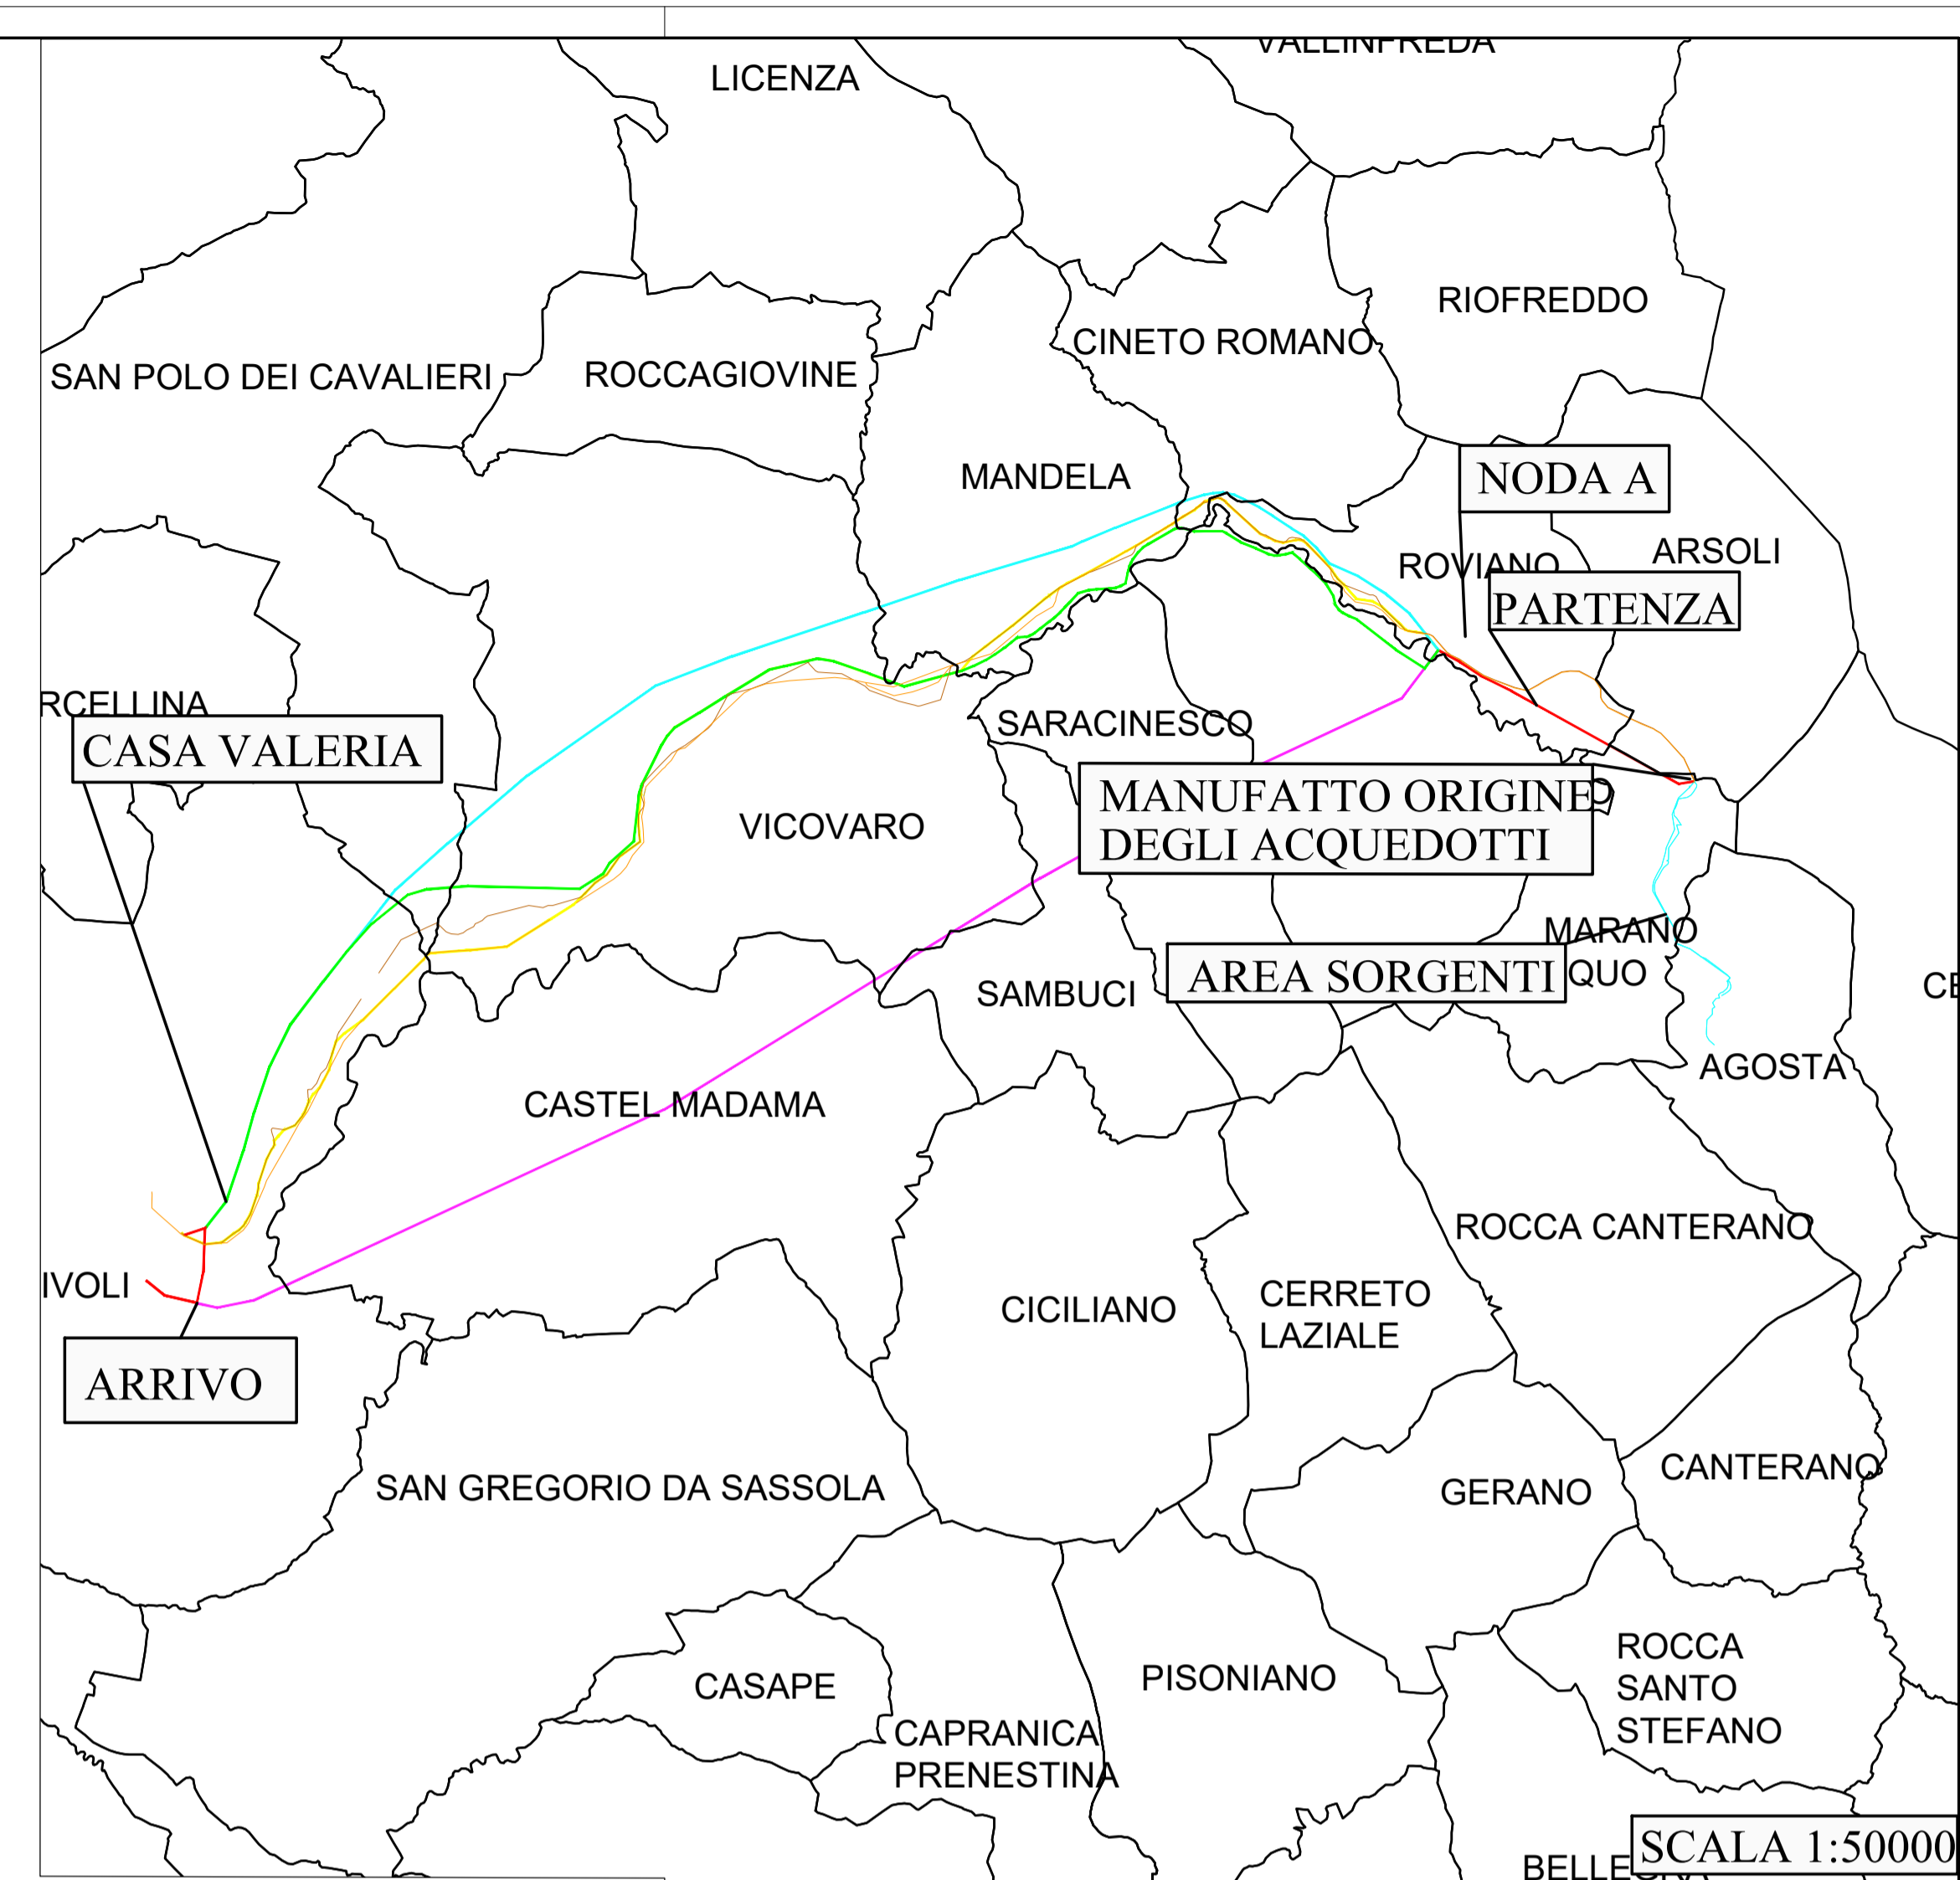

acea
 acqua

ACEA ATO 2 SPA



IL RESPONSABILE DEL PROCEDIMENTO
 Ing. Lorenzo Pirritano
SUPPORTO AL RESPONSABILE DEL PROCEDIMENTO
 Dott. Avv. Vittorio Gennari
 Sig.ra Claudia Iacobelli
 Ing. Barnaba Paglia

CONSULENTE
 Ing. Biagio Eramo

acea
 ACEA ELABORI SPA



NUOVO ACQUEDOTTO MARCIO
DOCUMENTO DI FATTIBILITÀ DELLE ALTERNATIVE PROGETTUALI

ELABORATO
A250DF A011 0

DATA **MARZO 2021** SCALA **1:10.000**

CUP: G63E18000180006

AGG. N.	DATA	NOTE	FIRMA
1			
2			
3			

PIANO DI ASSETTO DELLA RISERVA NATURALE REGIONALE DEL MONTE CATILLO TAV. ZONIZZAZIONE

TEAM DI PROGETTAZIONE

CAPO PROGETTO
 Ing. PhD Antonio Iele
IDRAULICA
 Ing. Eugenio Benedini
GEOLOGIA E IDROGEOLOGIA
 Geol. Stefano Tosti
GEOTECNICA E STRUTTURE
 Ing. Angelo Marchetti
ASPETTI AMBIENTALI
 Ing. PhD Nicoletta Stracqualursi
 Ing. Viviana Angeloro
CONSULENTE:
 Arch. Francesco Pezza
 S.G.S. S.r.l.

Hanno collaborato:
 Ing. Emiliano Alimonti
 Ing. PhD Chiara Petrelli
 Ing. Matteo Batticelli
 Geol. PhD Fabrizio Nardoni
 Geol. PhD Paolo Caporossi
 Ing. Francesca Giorgi
 Arch. Fabiola Gennaro