



- LEGENDA**
- ELEMENTI PAESAGGISTICI**
- Boschi e aree verdi
 - Corsi d'acqua
 - Aree archeologiche
- BARRIERE VISIVE**
- Vegetazione
 - Fronti edificati
 - Vegetazione antropica
 - Opere a verde di progetto
- COMPONENTI DELLA TESTIMONIANZA STORICO CULTURALE**
- Beni storici
 - Case in terra
 - Opere fortificate
- PERCETTORI**
- Bacino di visualità
 - Visuali discontinue e frammentate
 - Percettori isolati
 - Punti panoramici
- DETRATTORI DELLA QUALITA' DEL PAESAGGIO**
- IMPIANTI, EDIFICIO E COMPLESSI INDUSTRIALI
Elementi che detraggono qualità al paesaggio percepito
- PERCEZIONE POTENZIALE DELLE INFRASTRUTTURE LINEARI CLASSIFICAZIONE**
- NULLO O MOLTO POCO RILEVANTE**
Tratti prevalentemente a raso, modestamente rilevati rispetto al piano di campagna
Altezze in rilievo normalmente assorbite e non emergenti sugli elementi che popolano le visuali percepite
 - POCO RILEVANTE**
Tratti mediamente rilevati rispetto al piano di campagna, rilevato basso
Altezze in rilievo parzialmente assorbite ed emergenti sugli elementi che popolano le visuali percepite
 - MEDIAMENTE RILEVANTE**
tratti in rilievo rispetto al piano di campagna
Altezze in rilievo emergenti sugli elementi che mediamente popolano le visuali percepite
 - RILEVANTE**
tratti in rilievo alto rispetto al piano di campagna
Altezze in rilievo emergenti sugli elementi che popolano le visuali percepite
- TRACCIATO DI PROGETTO**
- Demolizioni
 - Tracciato ferroviario
 - Viadotti
 - Nuova viabilità
 - Barriere antirumore
 - Opere connesse
 - Sistemazioni idrauliche
 - Aree di cantiere

TRATTO A- CARTA DELLA VISUALITA'

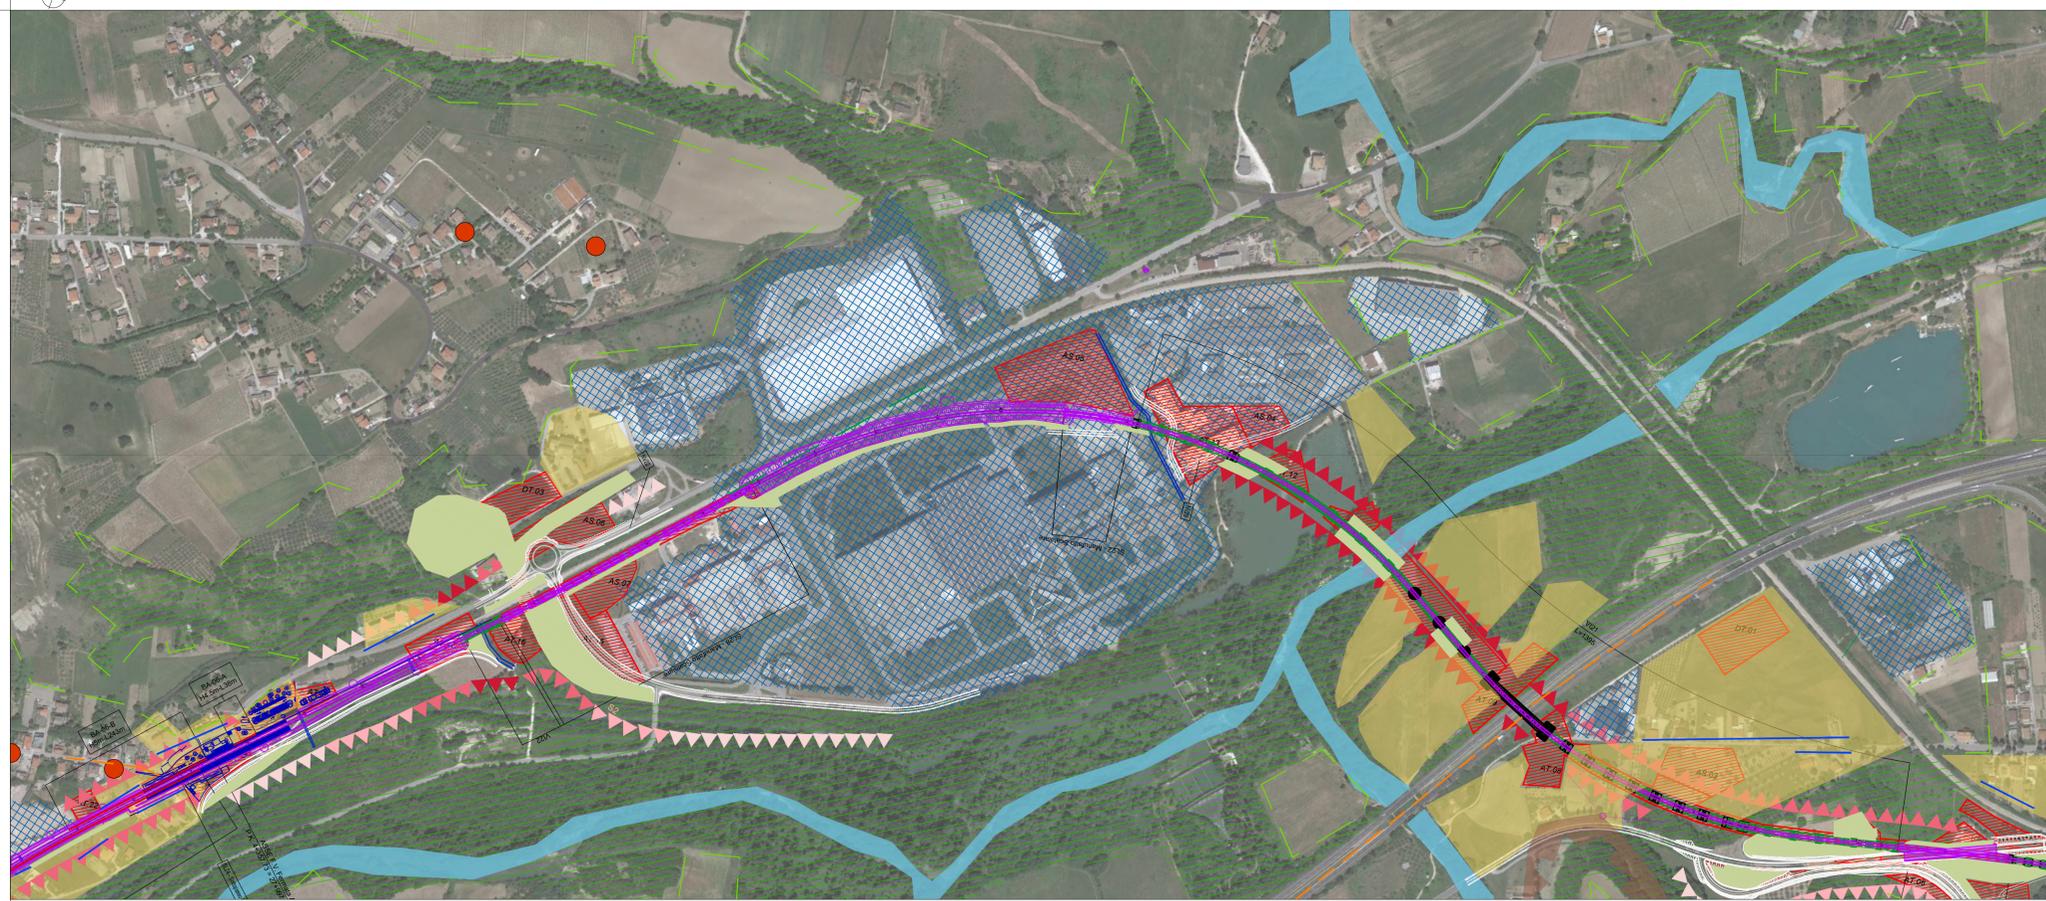

TRATTO B- CARTA DELLA VISUALITA'

KEY PLAN

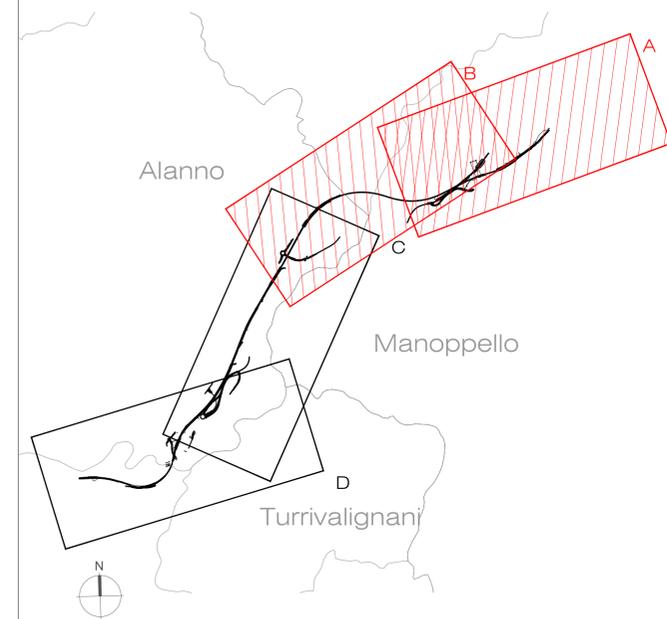

0 125 500 m

COMMITTENTE:



PROGETTAZIONE:



DIREZIONE TECNICA

U.O. ARCHITETTURA, AMBIENTE E TERRITORIO
S.O. AMBIENTE

PROGETTO DI FATTIBILITA' TECNICA ECONOMICA

VELOCIZZAZIONE DELLA LINEA ROMA - PESCARA
RADDOPPIO FERROVIARIO TRATTA MANOPPELLO - SCAFA
LOTTO 2

Relazione Paesaggistica ai sensi del DPCM 12.12.2005

Carta della visualita' 1/2

SCALA :
1: 5.000

COMMESSA LOTTO FASE ENTE TIPO DOC. OPERA/DISCIPLINA Progr. REV.

IA97 00 R 22 N5 IM0002 005 C

Rev.	Descrizione	Redatto	Data	Verificato	Data	Approvato	Data	Autore/Redatto Data
A	Emissione esecutiva	M. Mulè	Settembre 2021	F. Demarinis L. Colacicco G. Dajelli	Settembre 2021	T. Paolletti	Settembre 2021	Manoppello 12/09/2021
B	Revisione a seguito richieste RF	M. Mulè	Novembre 2021	F. Demarinis L. Colacicco G. Dajelli	Novembre 2021	T. Paolletti	Novembre 2021	Manoppello 12/11/2021
C	Revisione per richiesta integrazioni MTE	M. Mulè	Aprile 2022	F. Demarinis L. Colacicco G. Dajelli	Aprile 2022	T. Paolletti	Aprile 2022	Manoppello 12/04/2022

File: IA9700R22N5IM0002005C

n. Elab.

ITALFERR S.p.A.
 Dott.ssa Carolina Ergolani
 Agente Tecnico e Agente di Roma, Rieti e Viadrina
 n. 445